













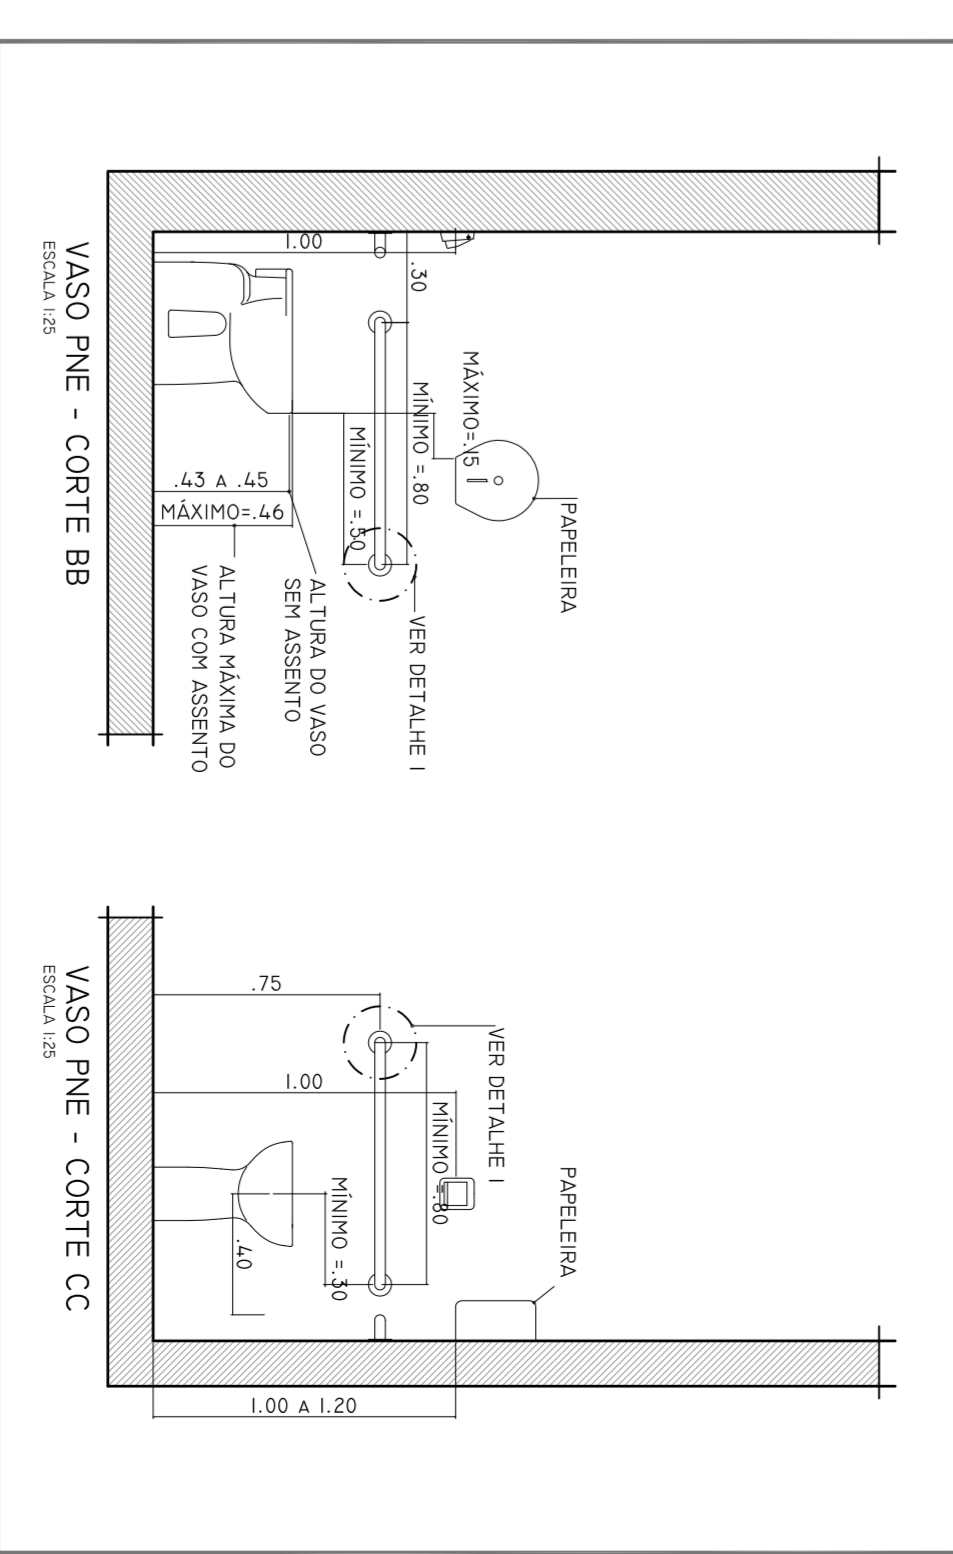

SECRETARIA DE ESTADO DA SAÚDE - SUS/SP

GRUPO TÉCNICO DE EDIFICAÇÕES

PROJETO EXECUTIVO

PRI-802

valdeci ferreira & arquitetos associados