
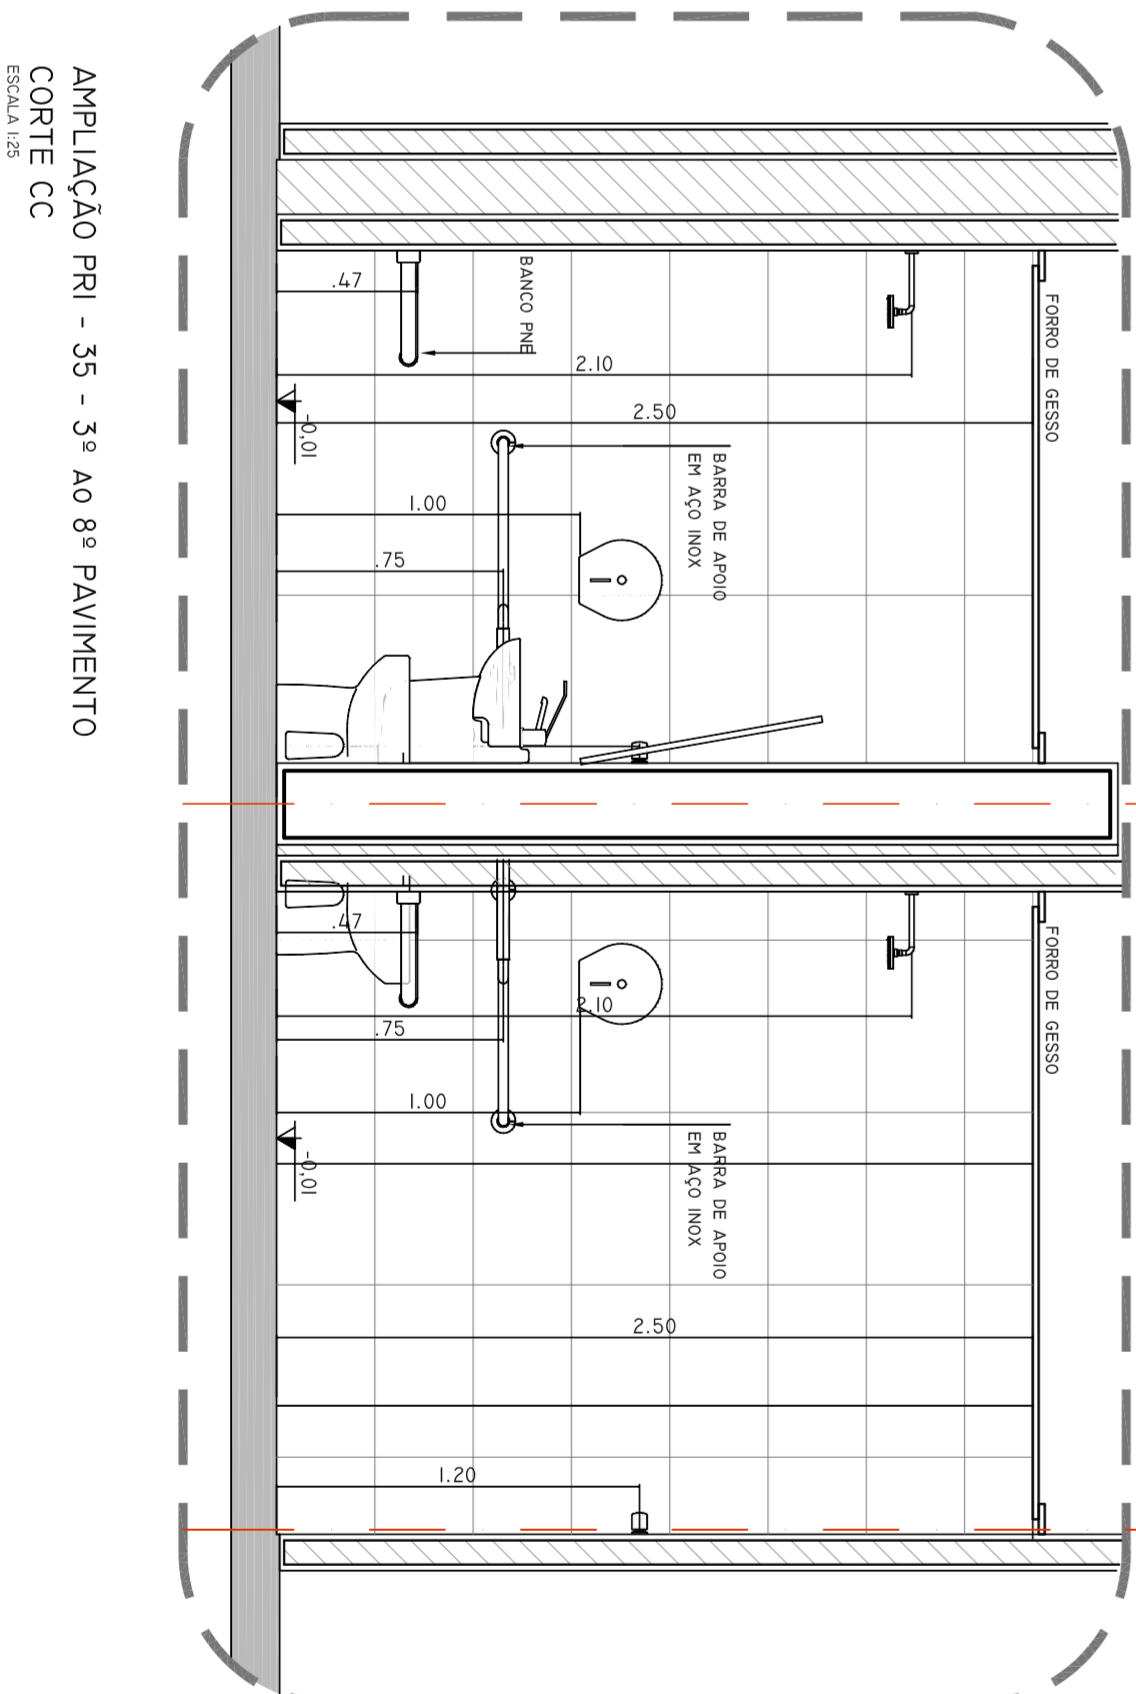
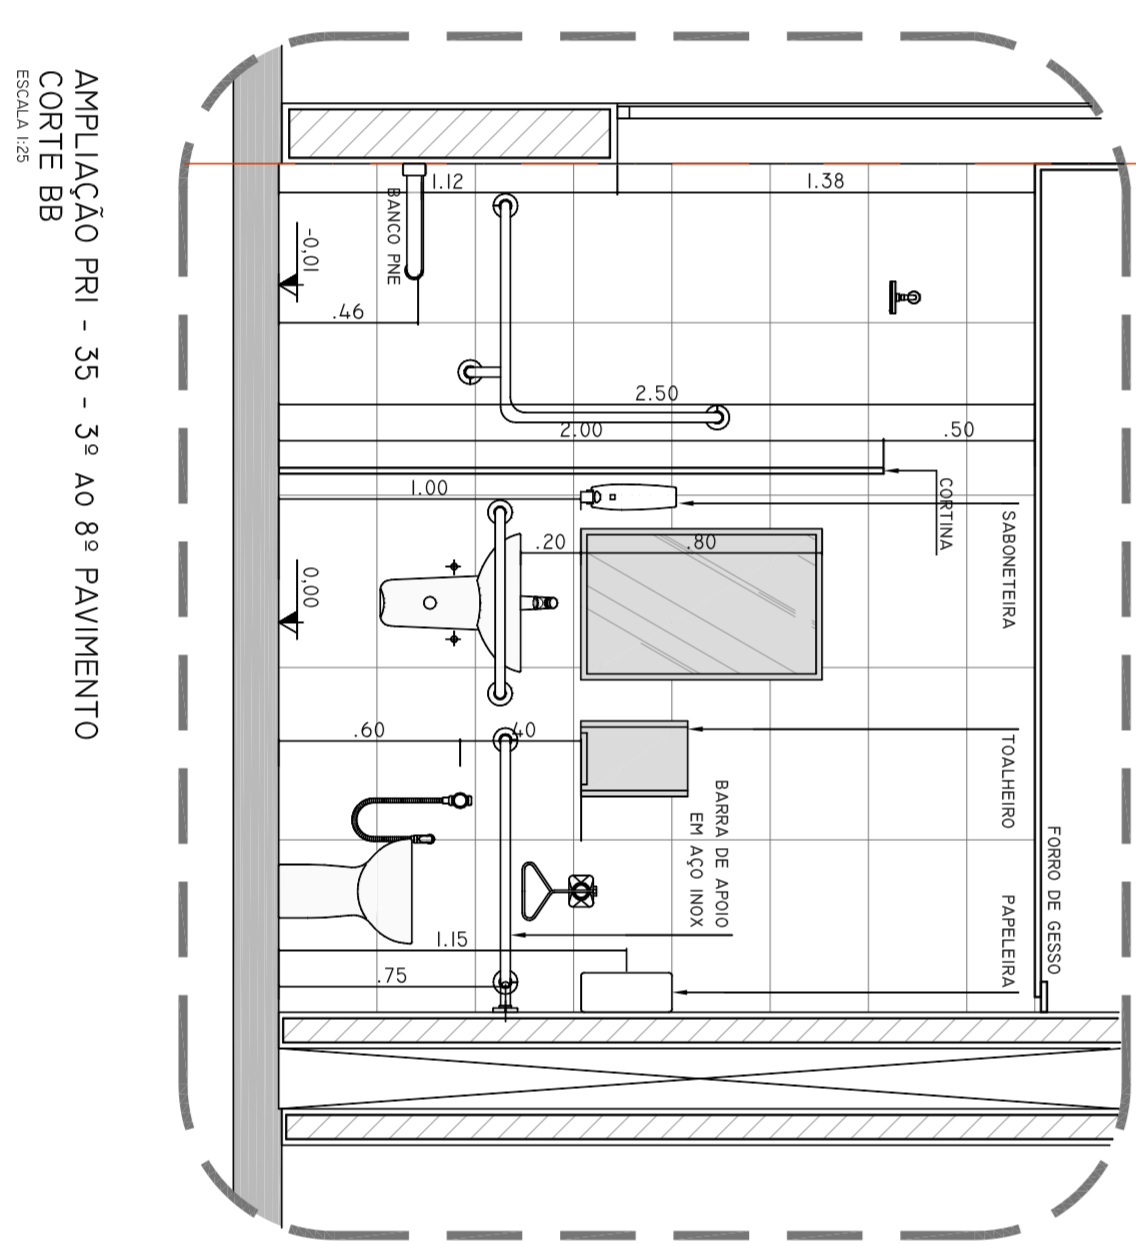
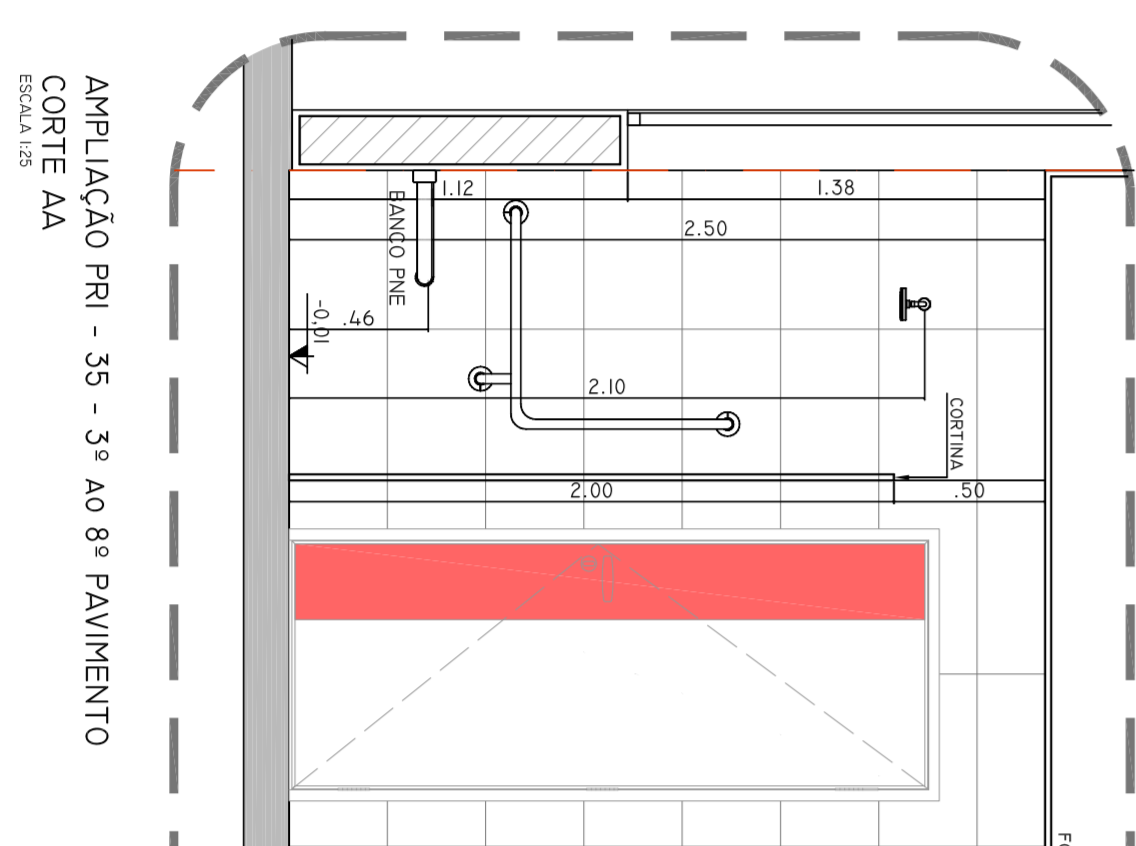



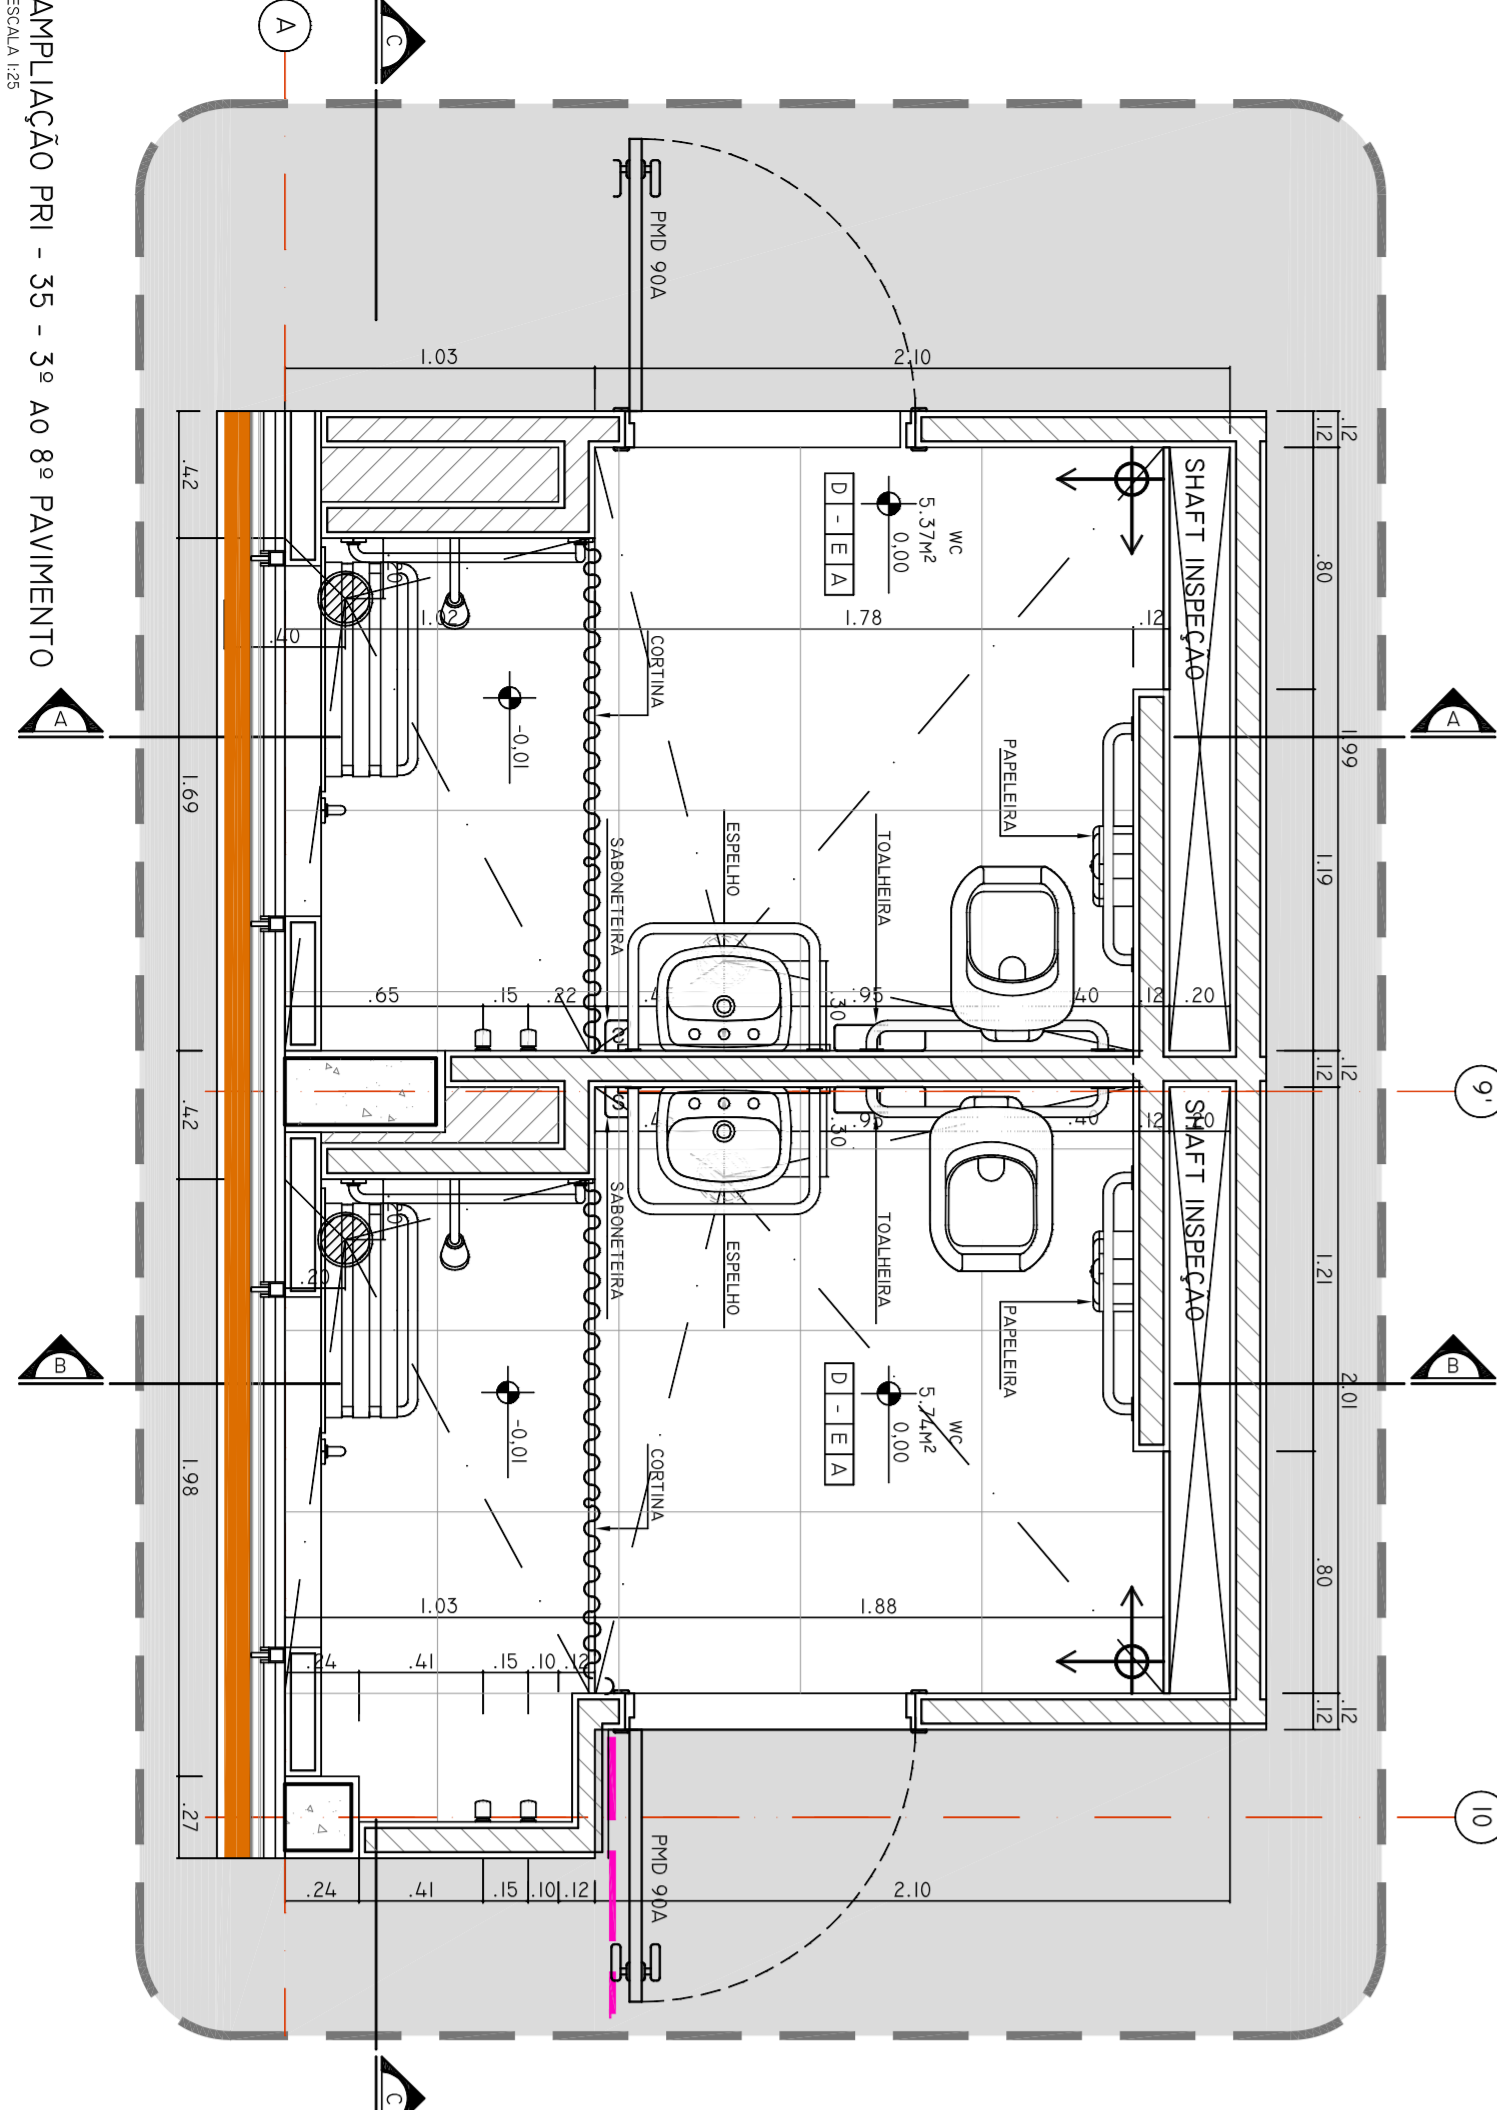

- LEGENDA**
- B03 BANDEIRA GRANITO
  - B04 BANDEIRA AZO NOX
  - B05 BANDEIRA MADEIRA LAMINADA


- TABELA DE PEÇAS SANITÁRIAS**
- ESCALA 1:25

**NOTAS**

1. CONFERIR MEDIDAS NO LOCAL.
2. MEDIDAS EM METRO, EXCETO ONDE INDICADO.
3. DIMENSÃO DE 1000,00 MM.

**ENGEFORM CONSTRUBASE**

SECRETARIA DE ESTADO DA SAÚDE - SUS/SP

**valdeci ferreira**  
6 arquitetos associados

**GRUPO TÉCNICO DE EDIFICAÇÕES**

PROJETO EXECUTIVO

**PRI-809**

13/03/2015