
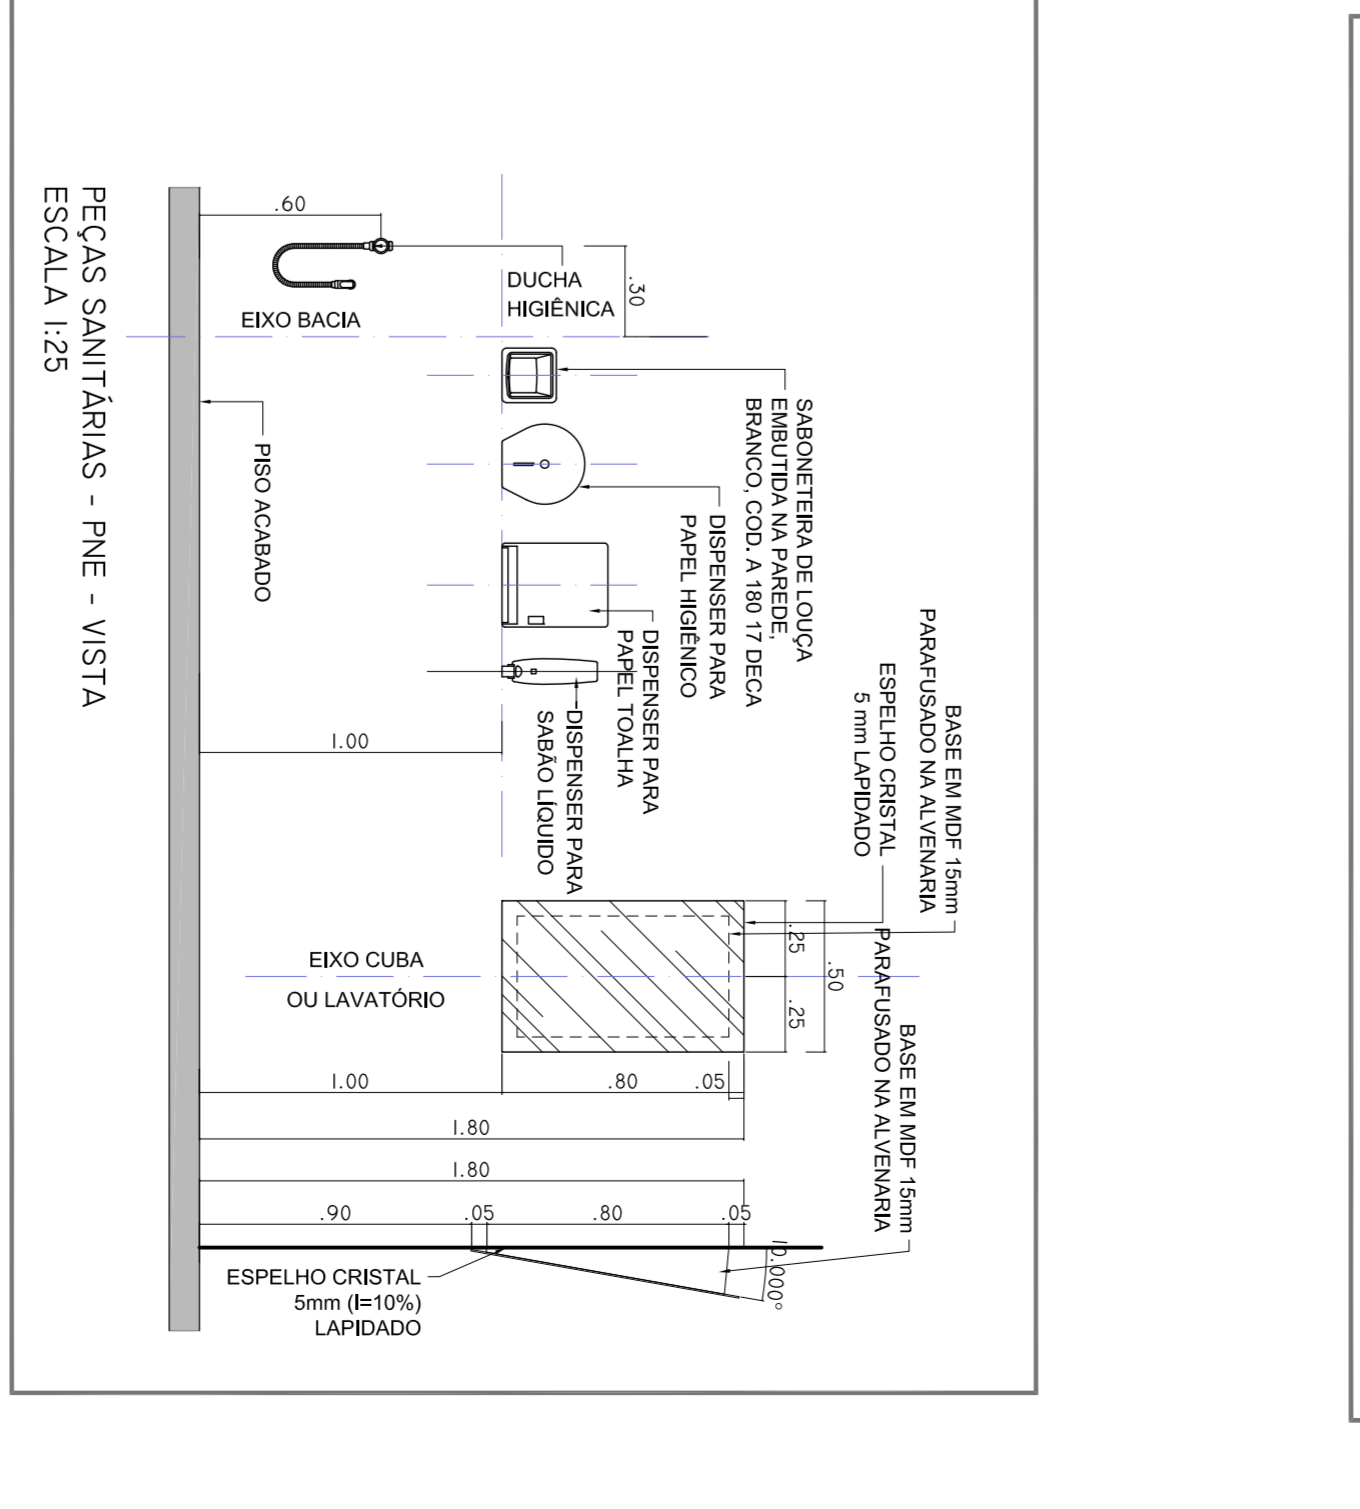
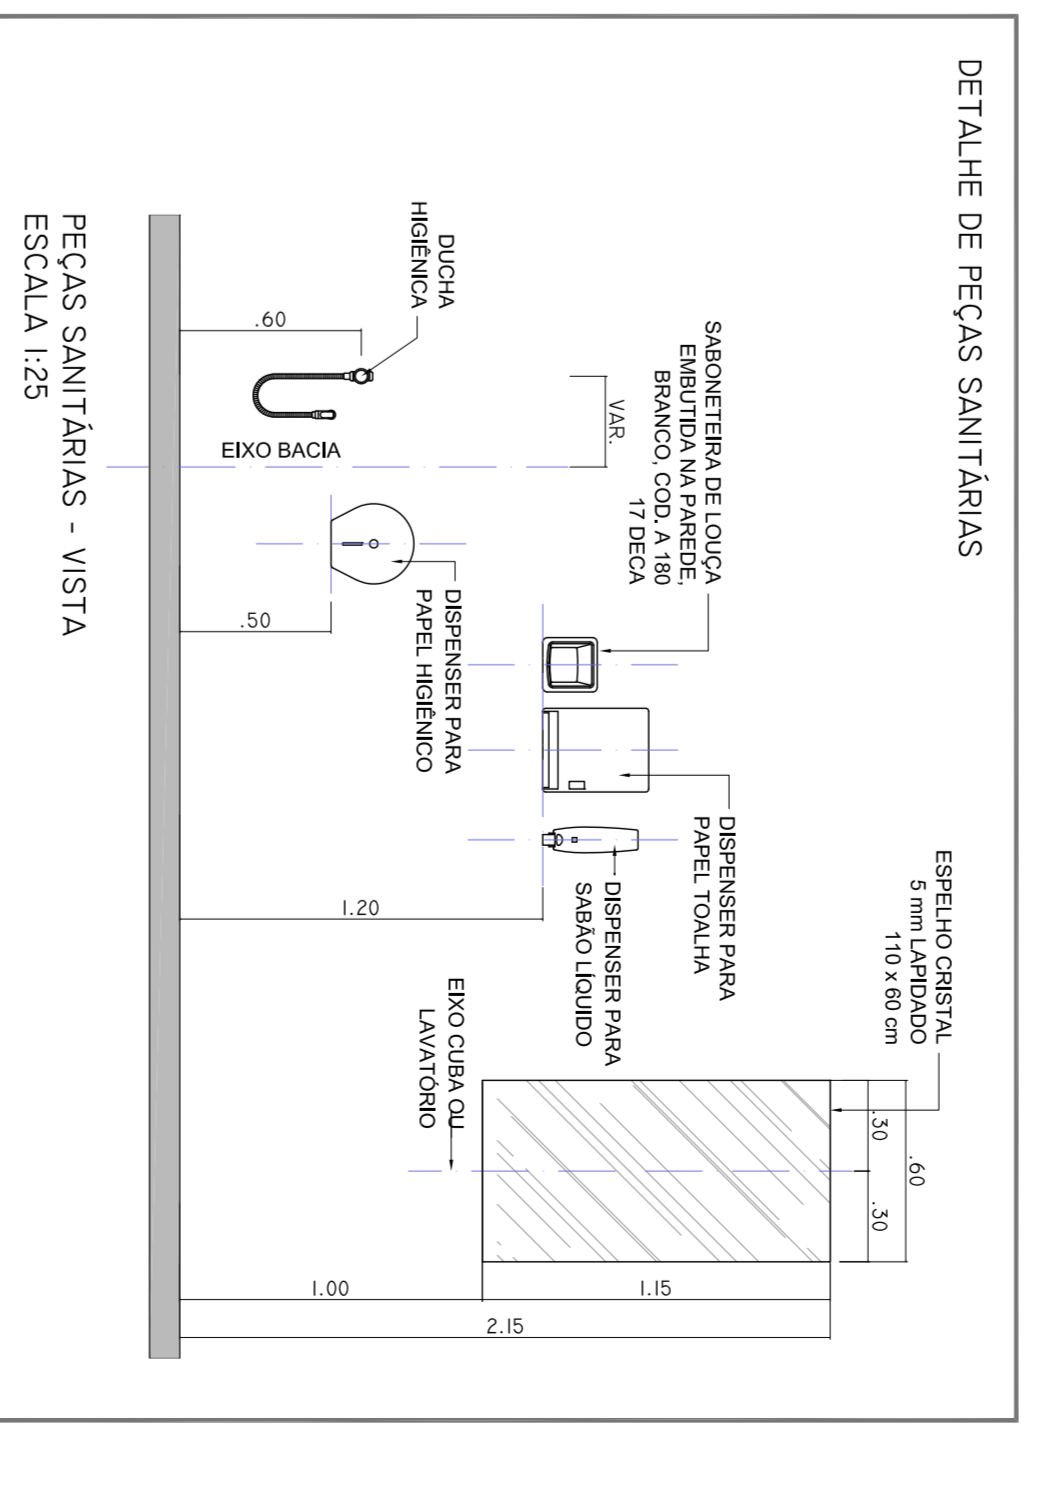
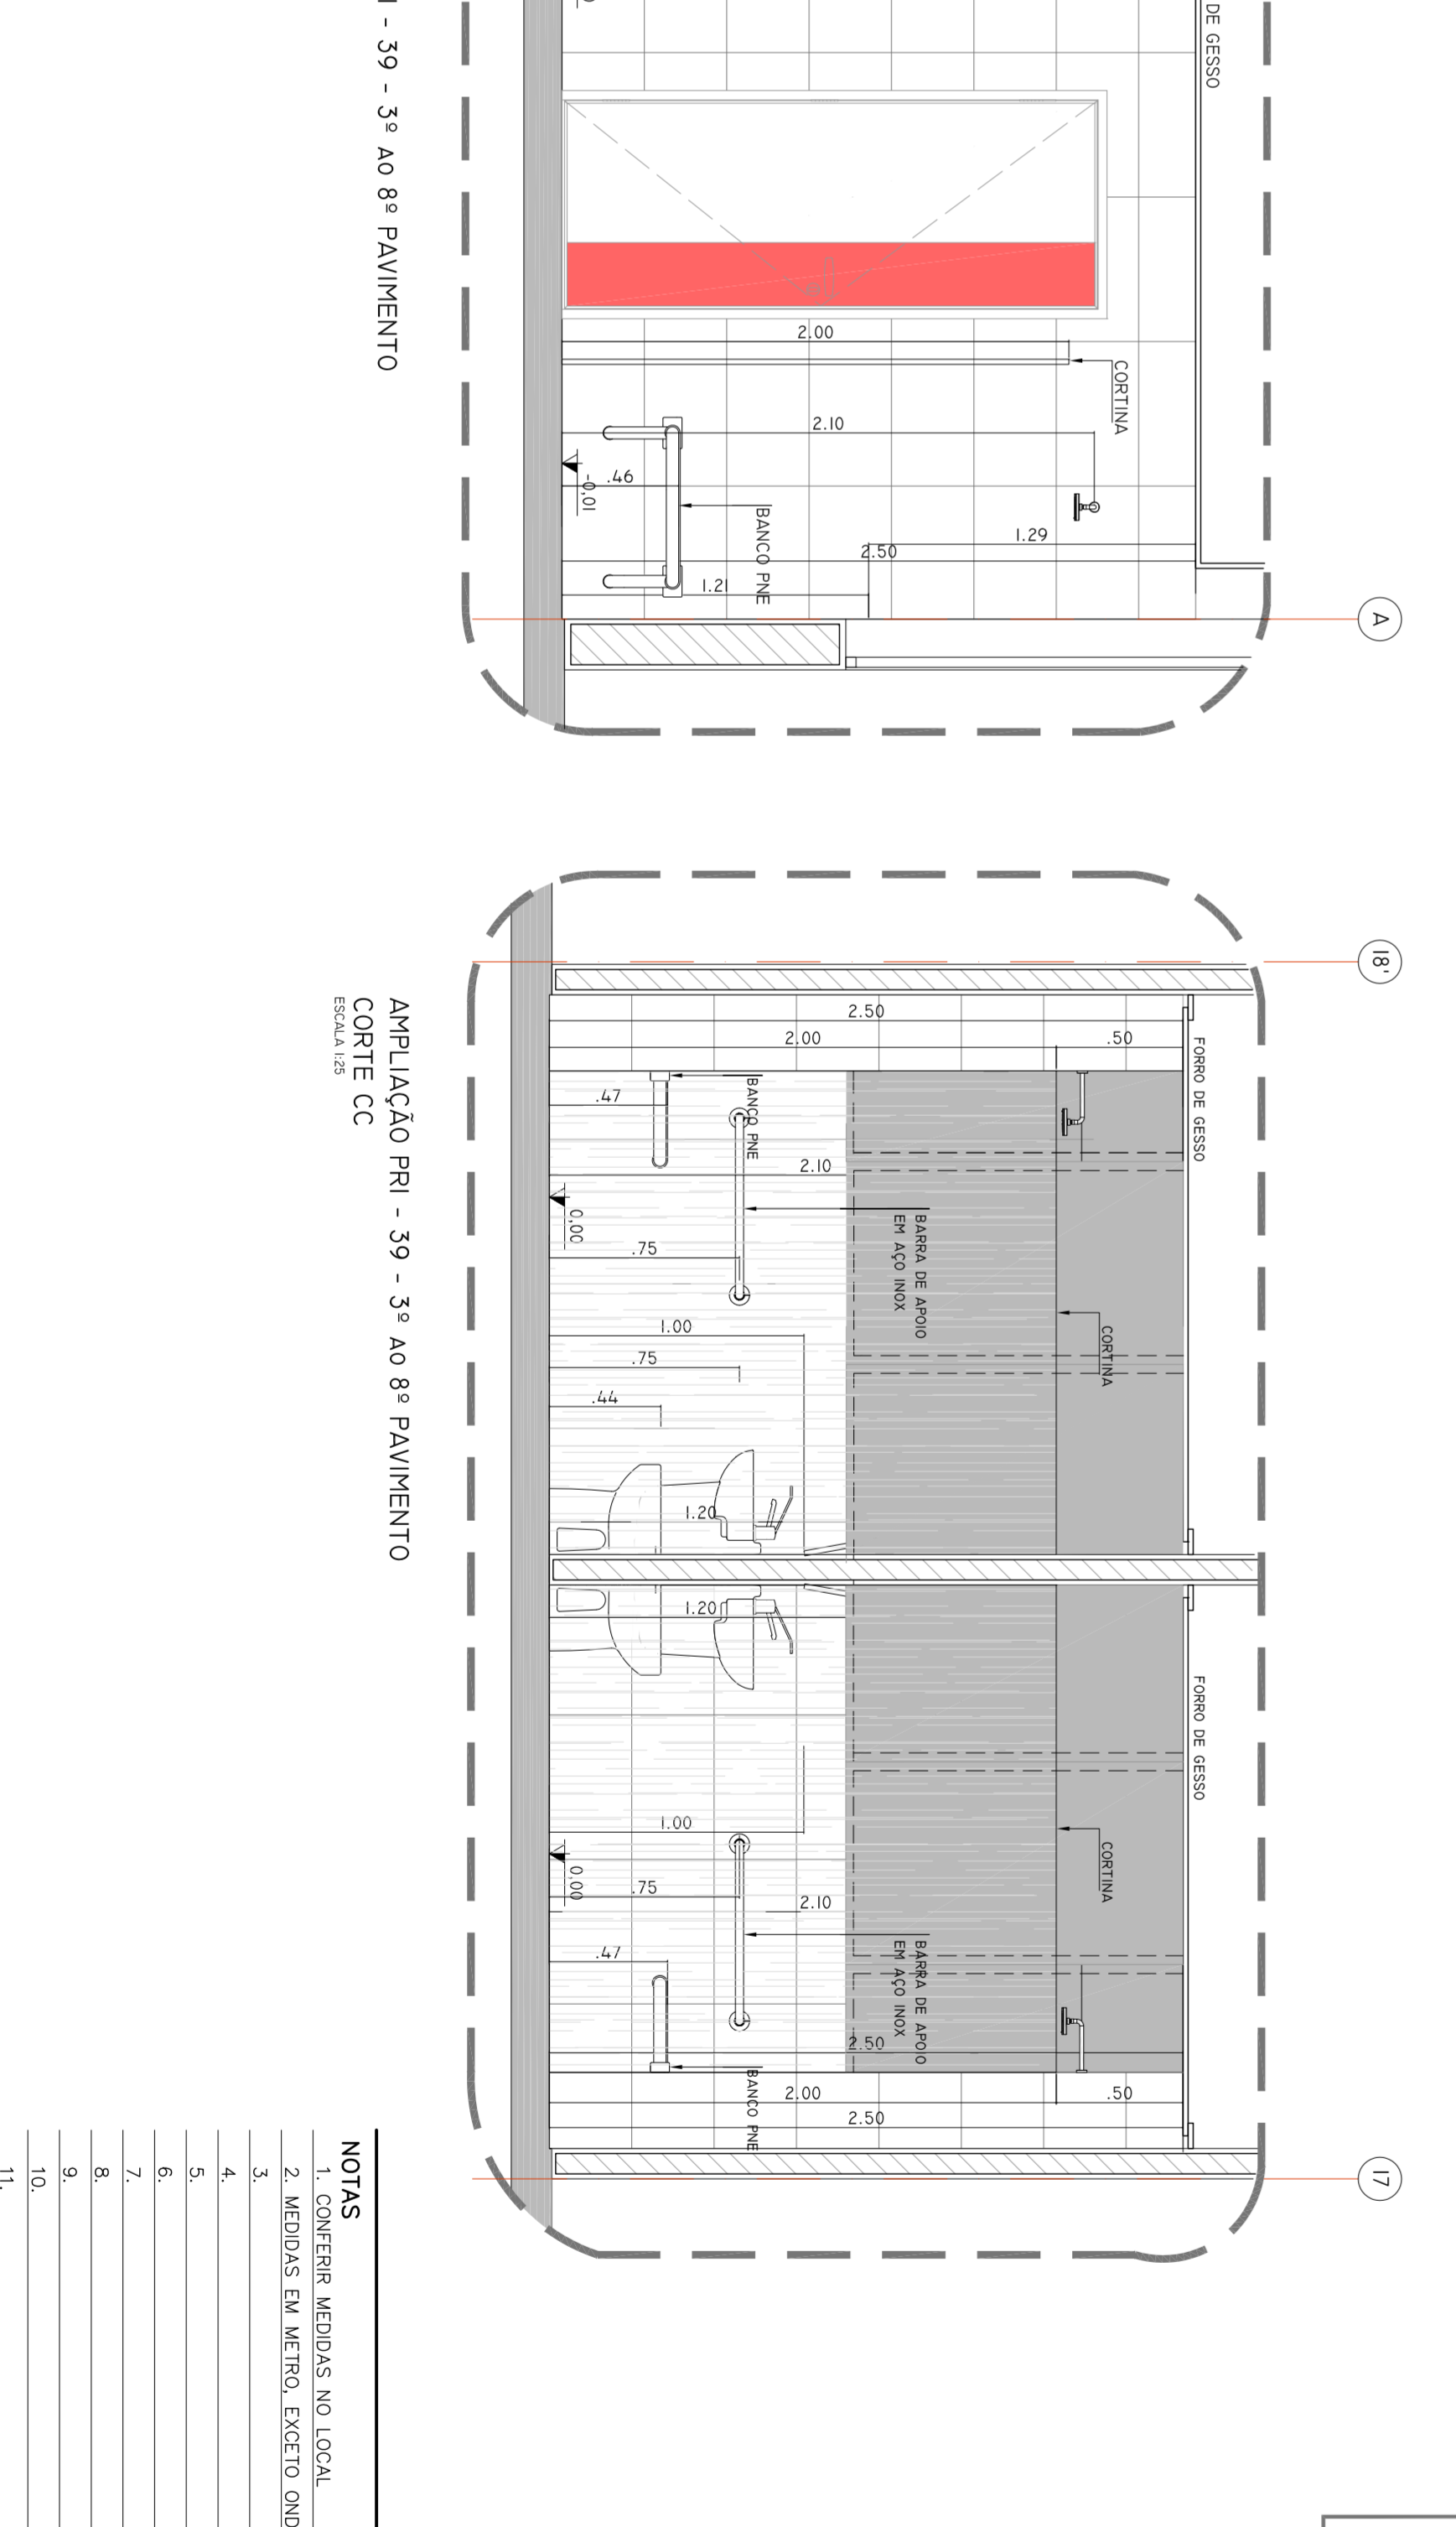
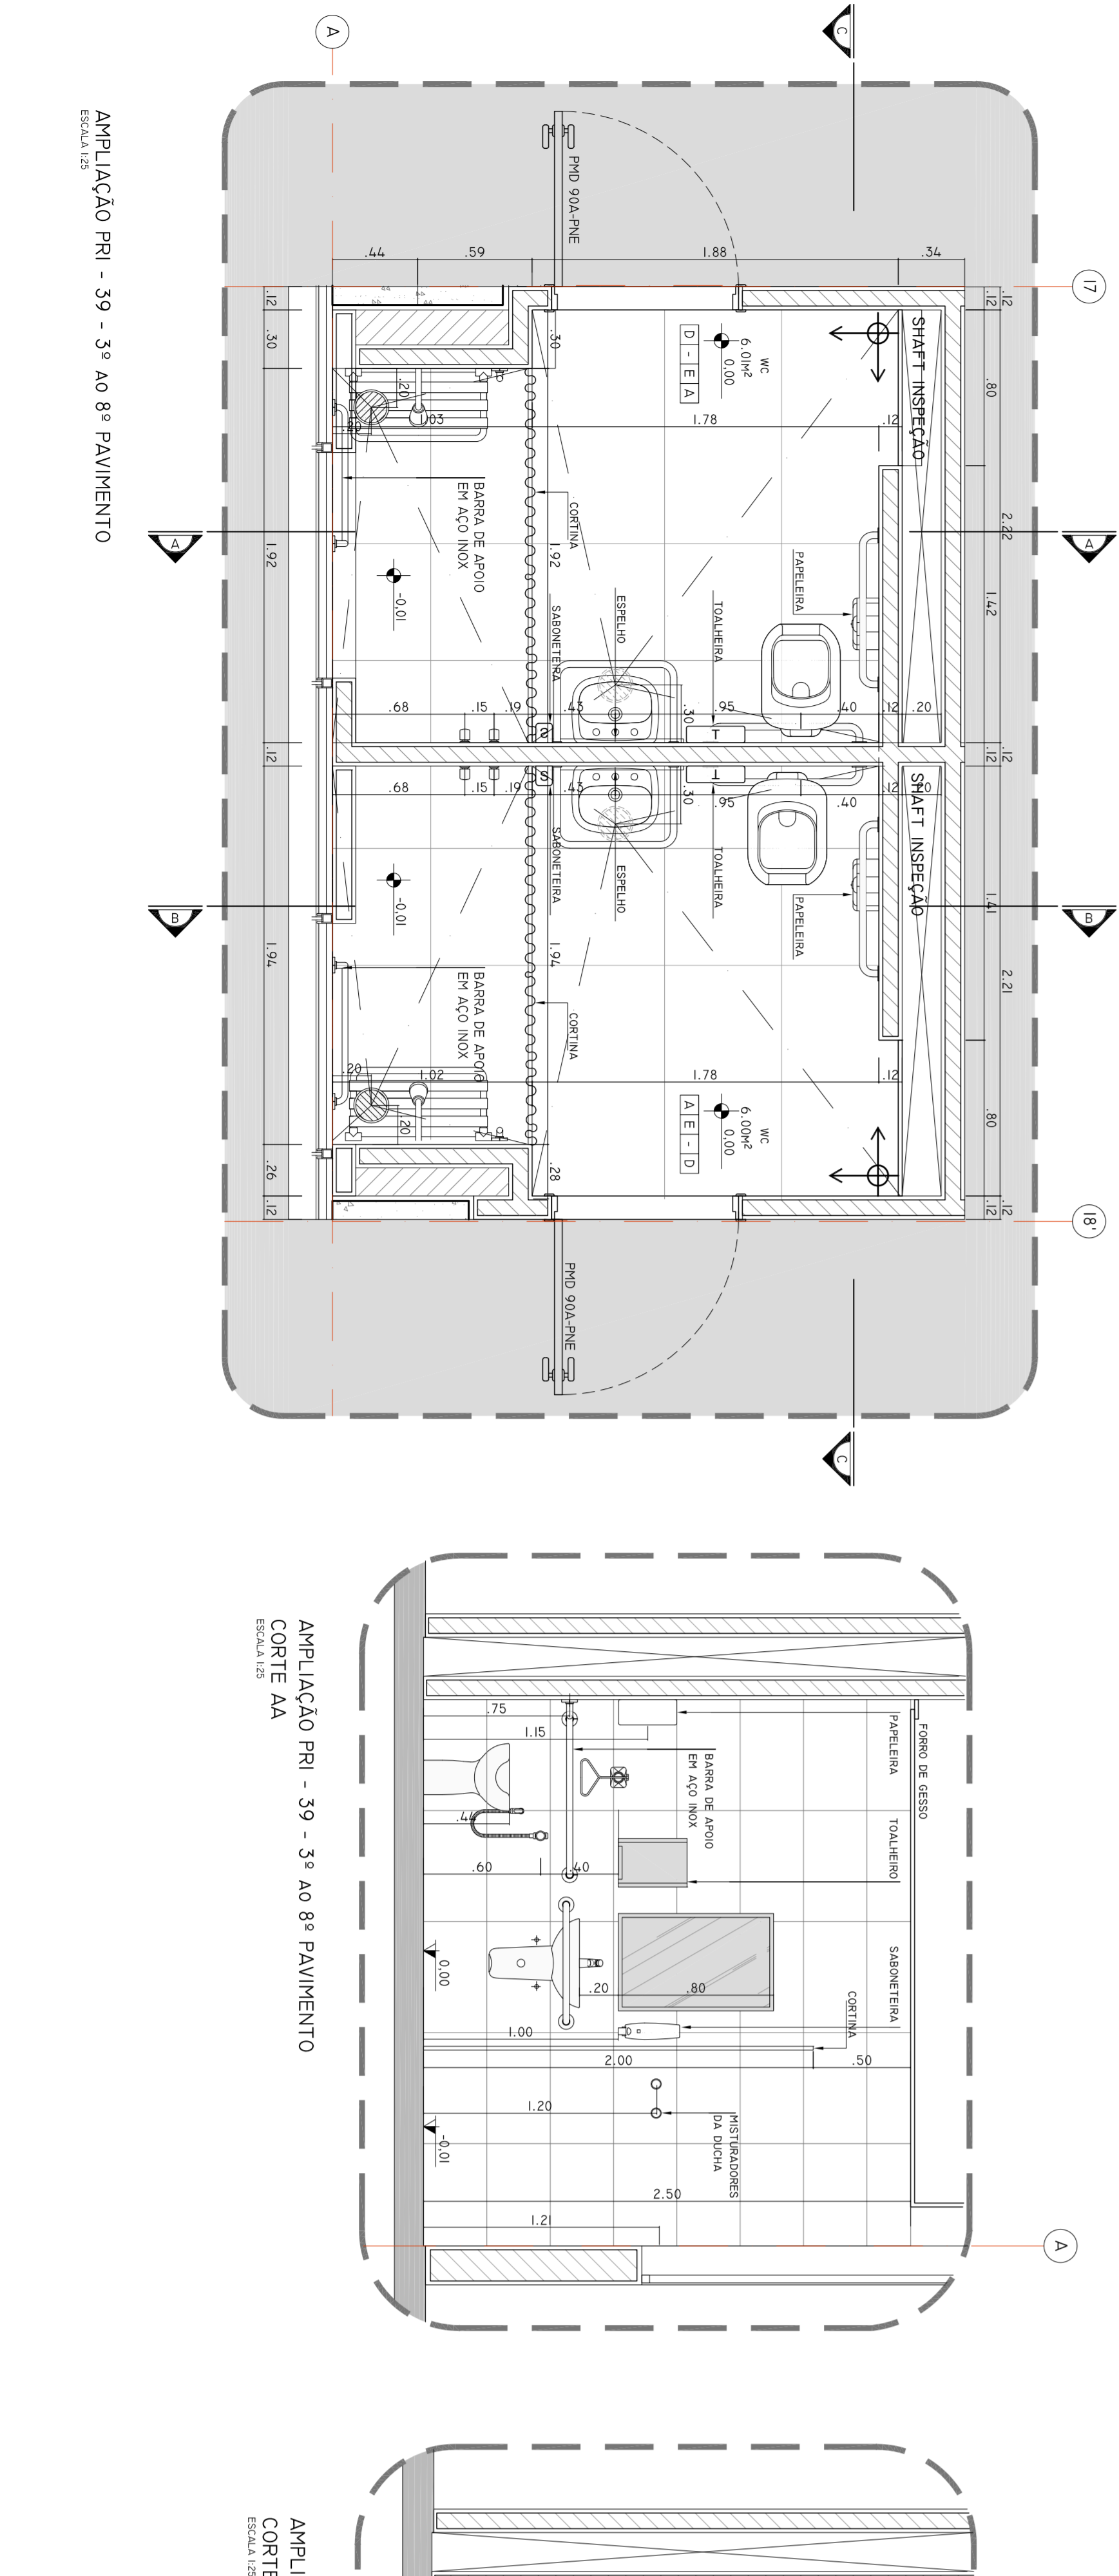



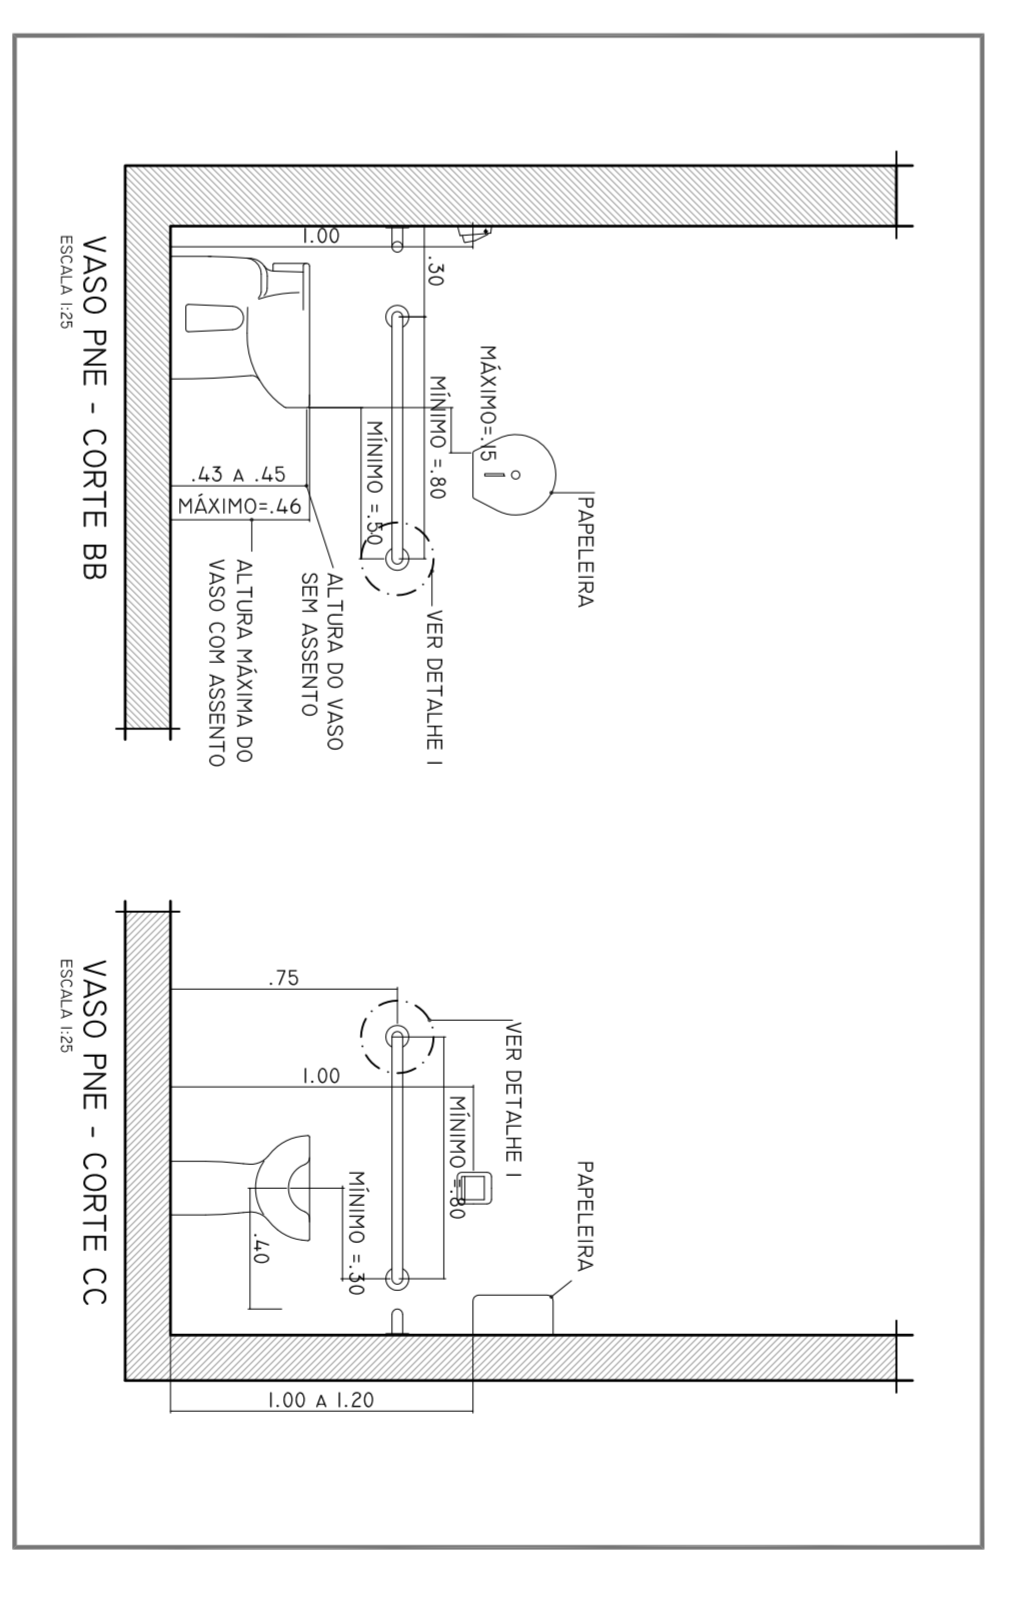





TABELA DE PEÇAS SANITÁRIAS

LOÇAS

PEÇAS SANITÁRIAS

DETALHE DE PEÇAS SANITÁRIAS

PEÇAS SANITÁRIAS - PNE - VISTA

NOTAS

1. CONFERIR MEDIDAS NO LOCAL.
2. MEDIDAS EM METROS, EXCETO ONDE INDICADO.

SECRETARIA DE ESTADO DA SAÚDE - SUS/SP

GRUPO TÉCNICO DE EDIFICAÇÕES

PROJETO EXECUTIVO

PRI-810

valdeci ferreira & arquitetos associados

PEÇAS SANITÁRIAS - PNE - VISTA

ESCALA 1:25