




BIM-09 - SERVIÇO - 2º PAVIMENTO

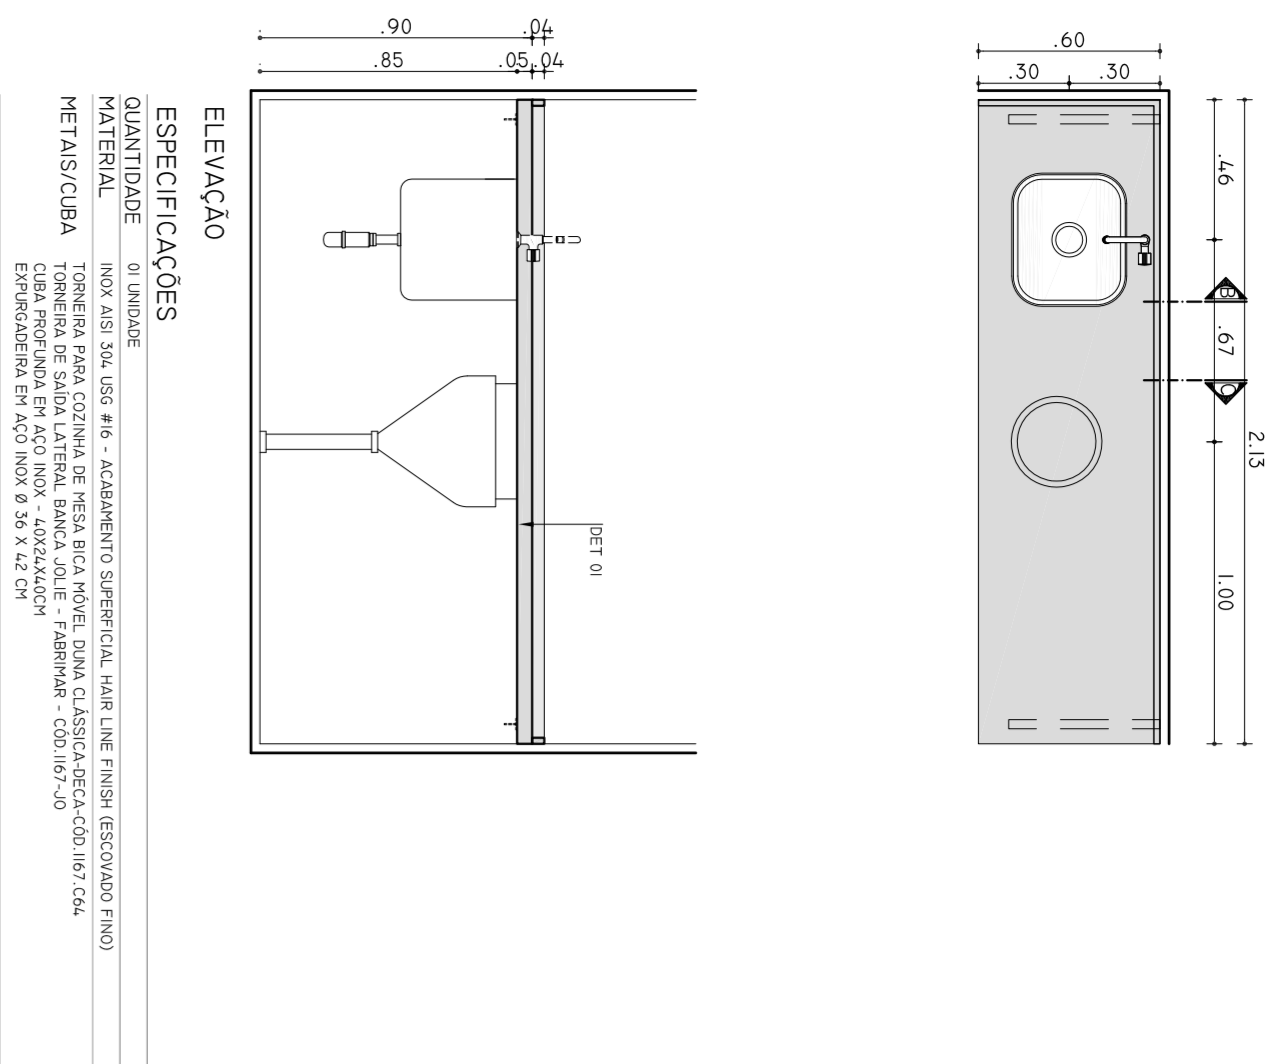


BIM-10 - SERVIÇO - 2º PAVIMENTO

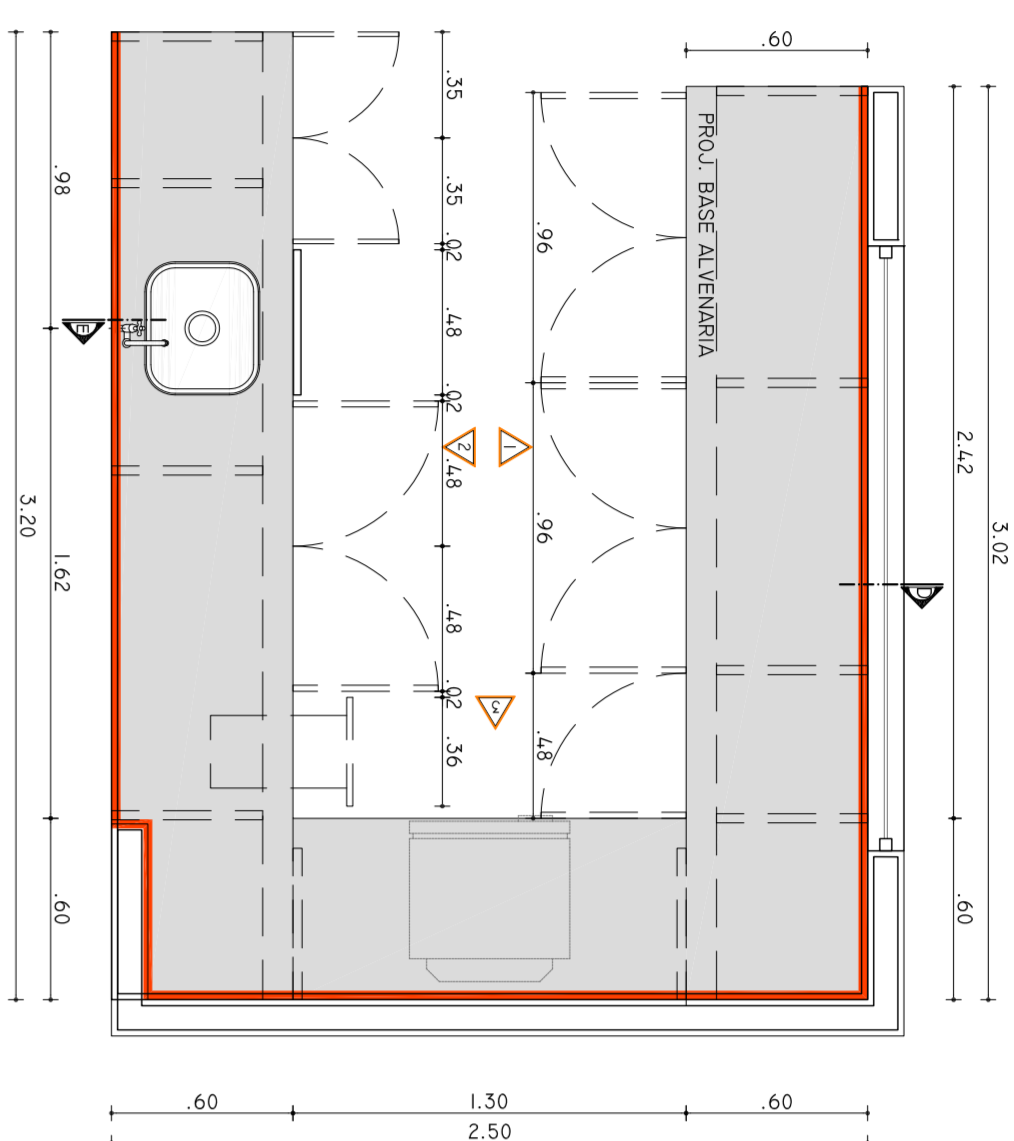










BIM-11 - SERVIÇO - 2º PAVIMENTO

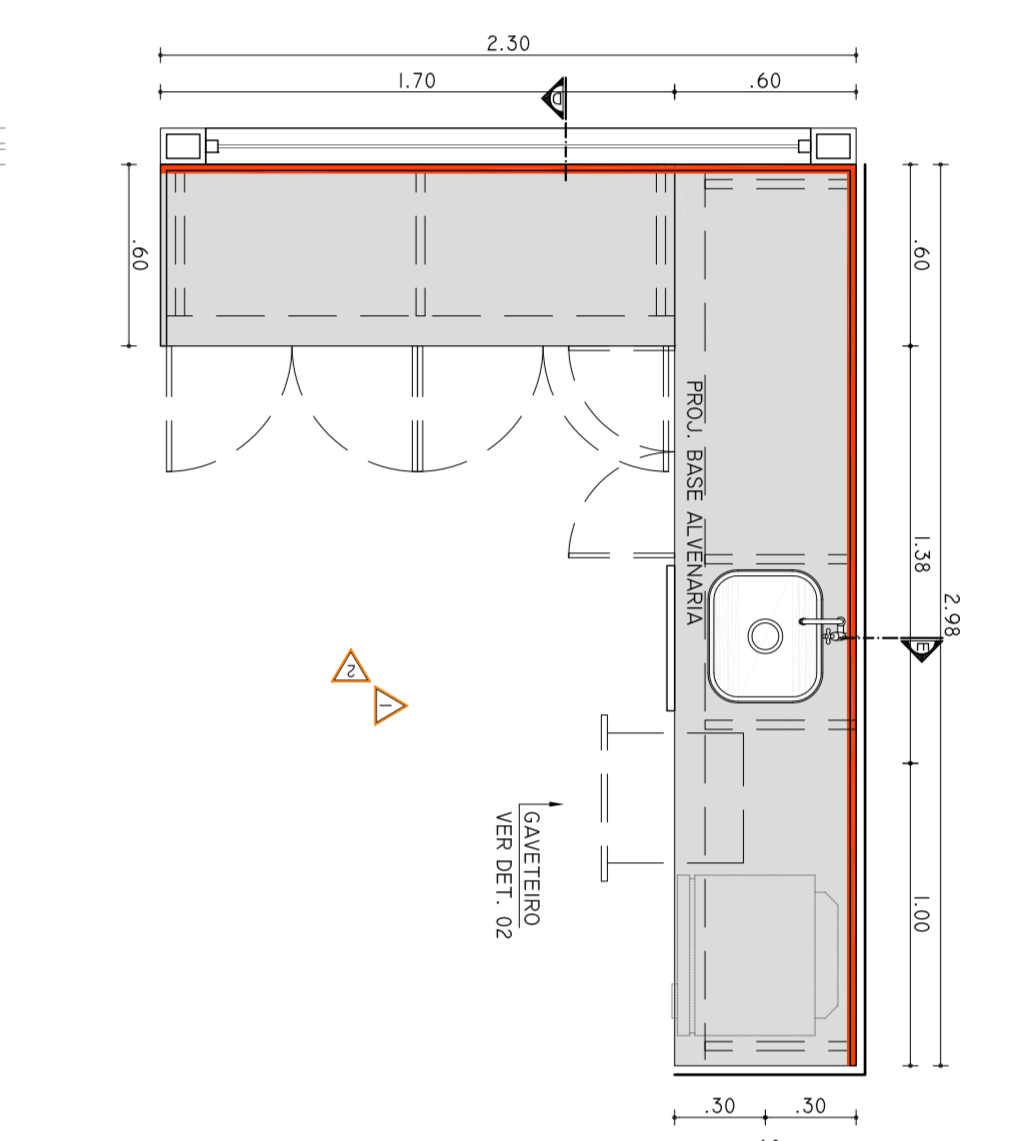


BIM-12 - SERVIÇO, POSTO DE ENFERMEIRA - 3º AO 8º PAVIMENTO

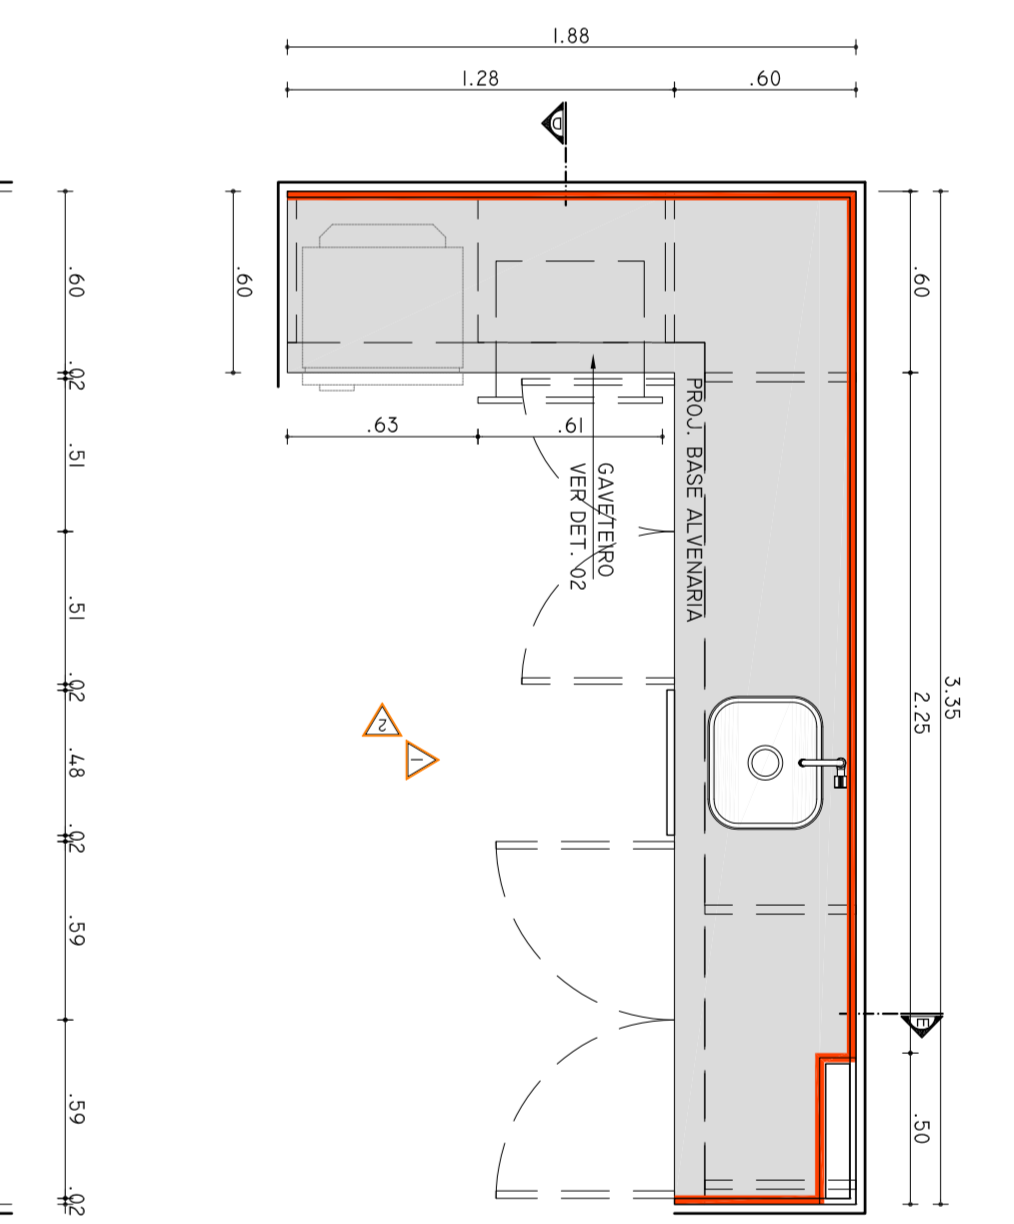


BIM-13 - SERVIÇO - 3º AO 8º PAVIMENTO

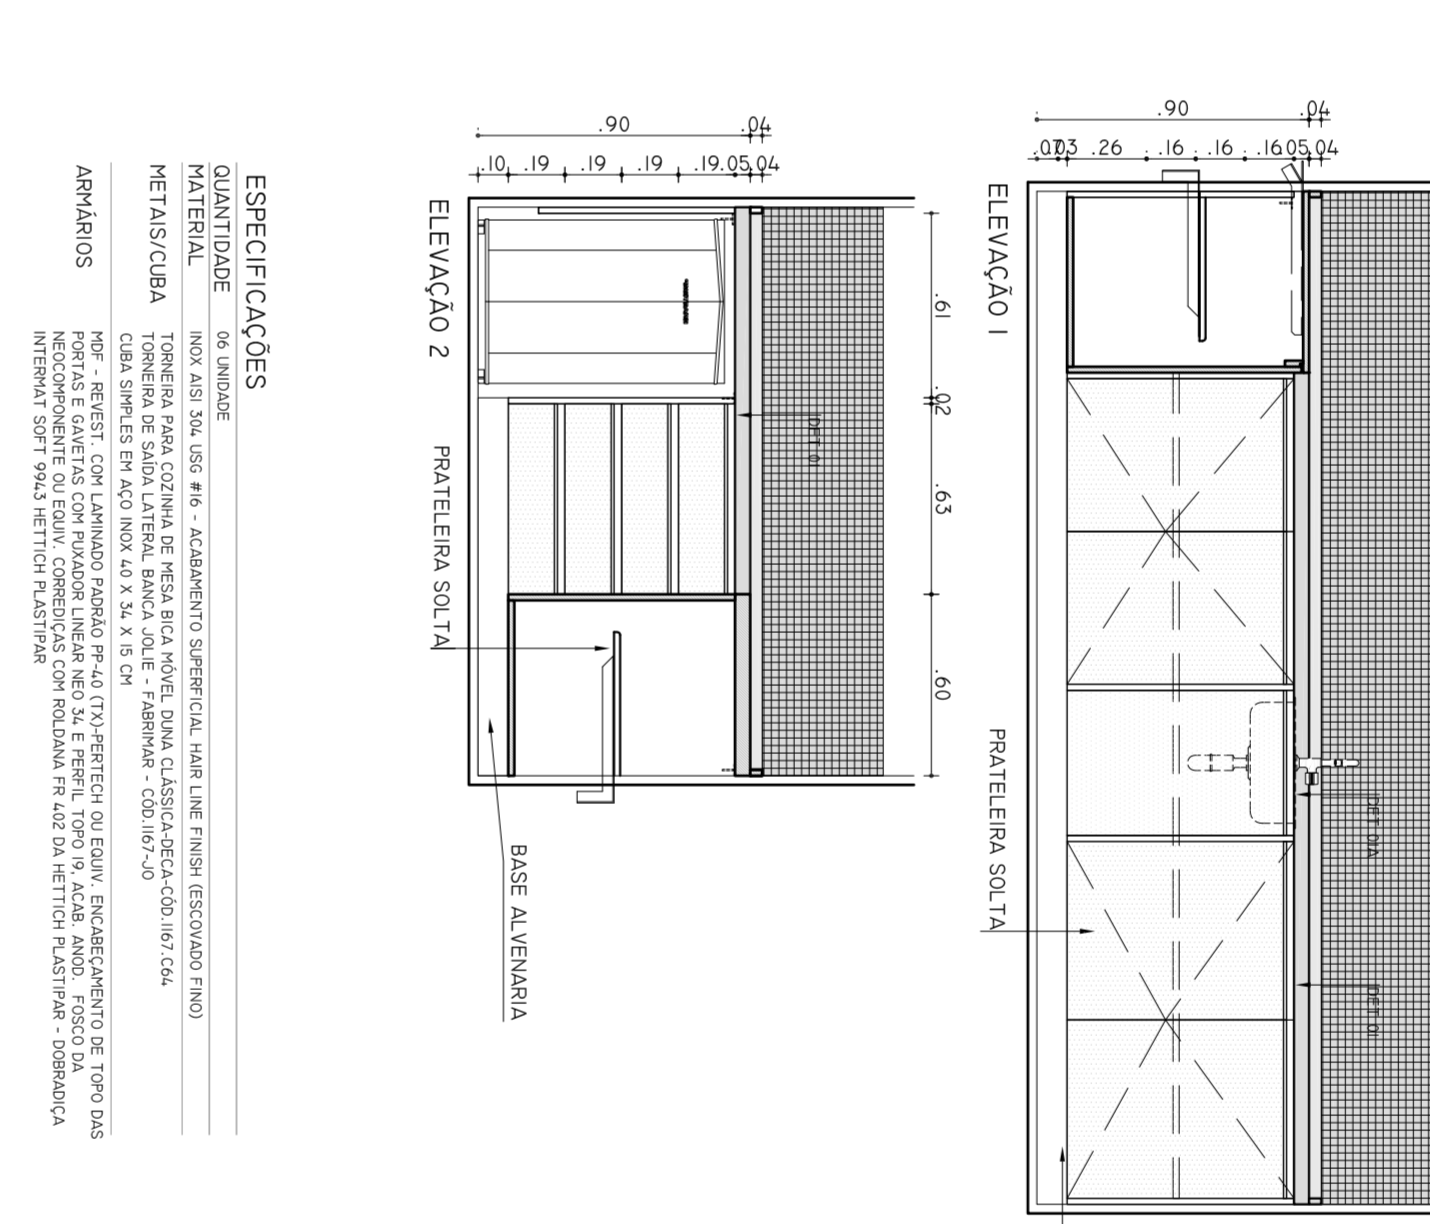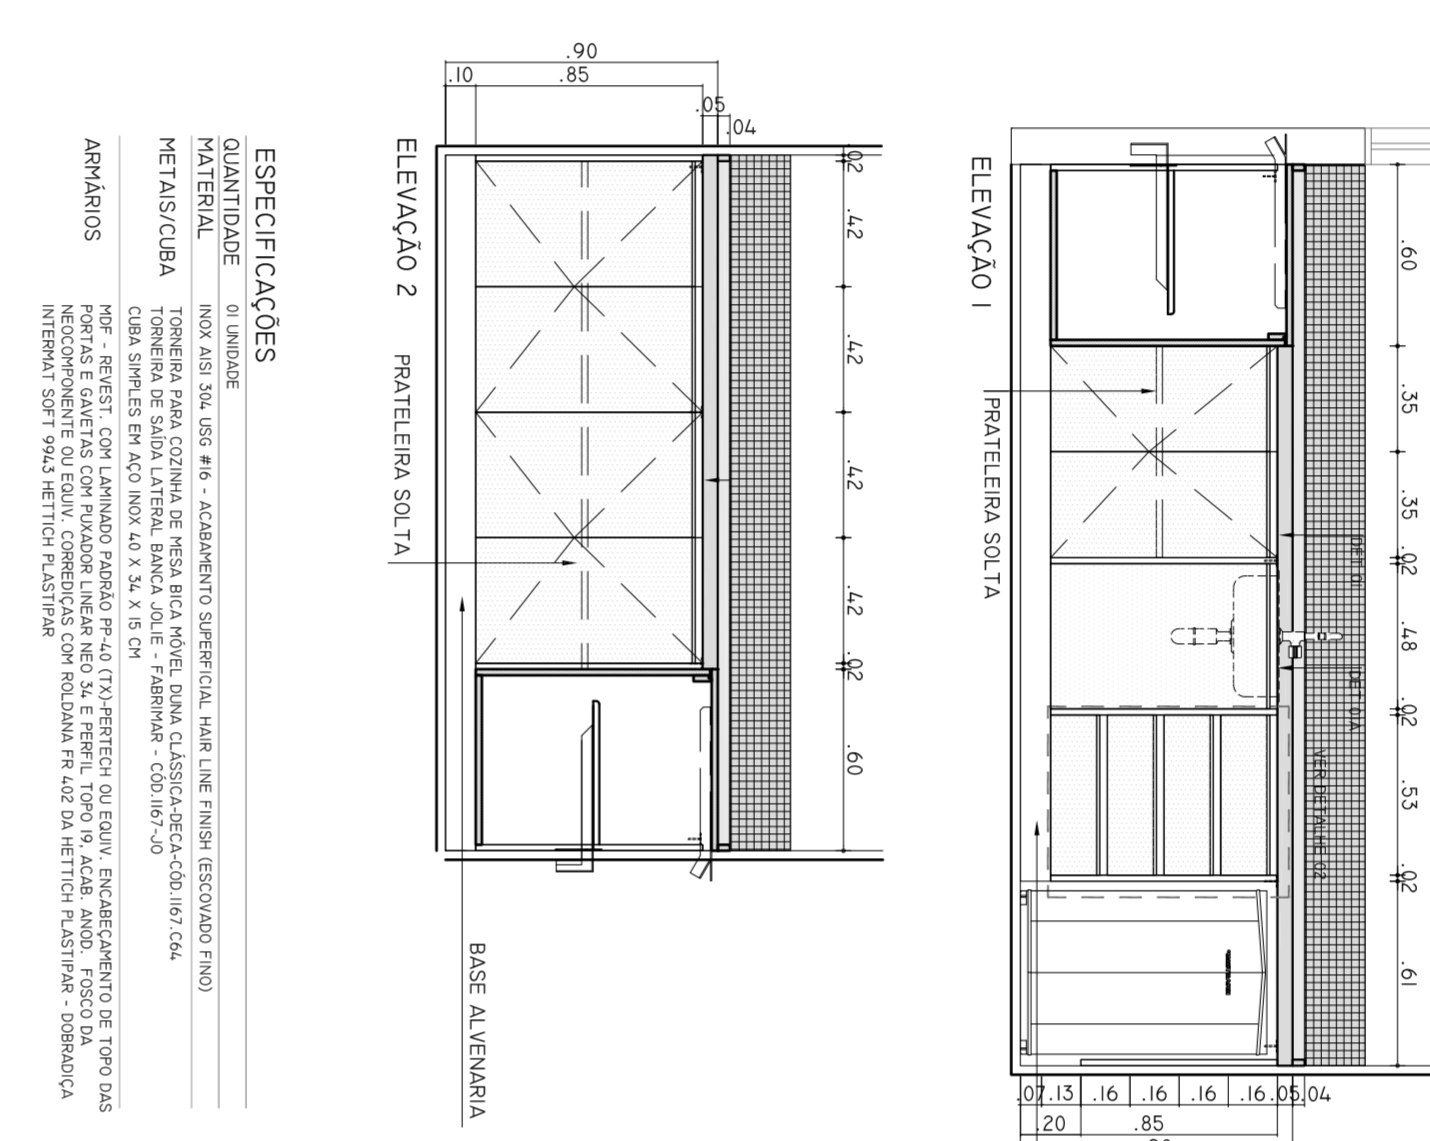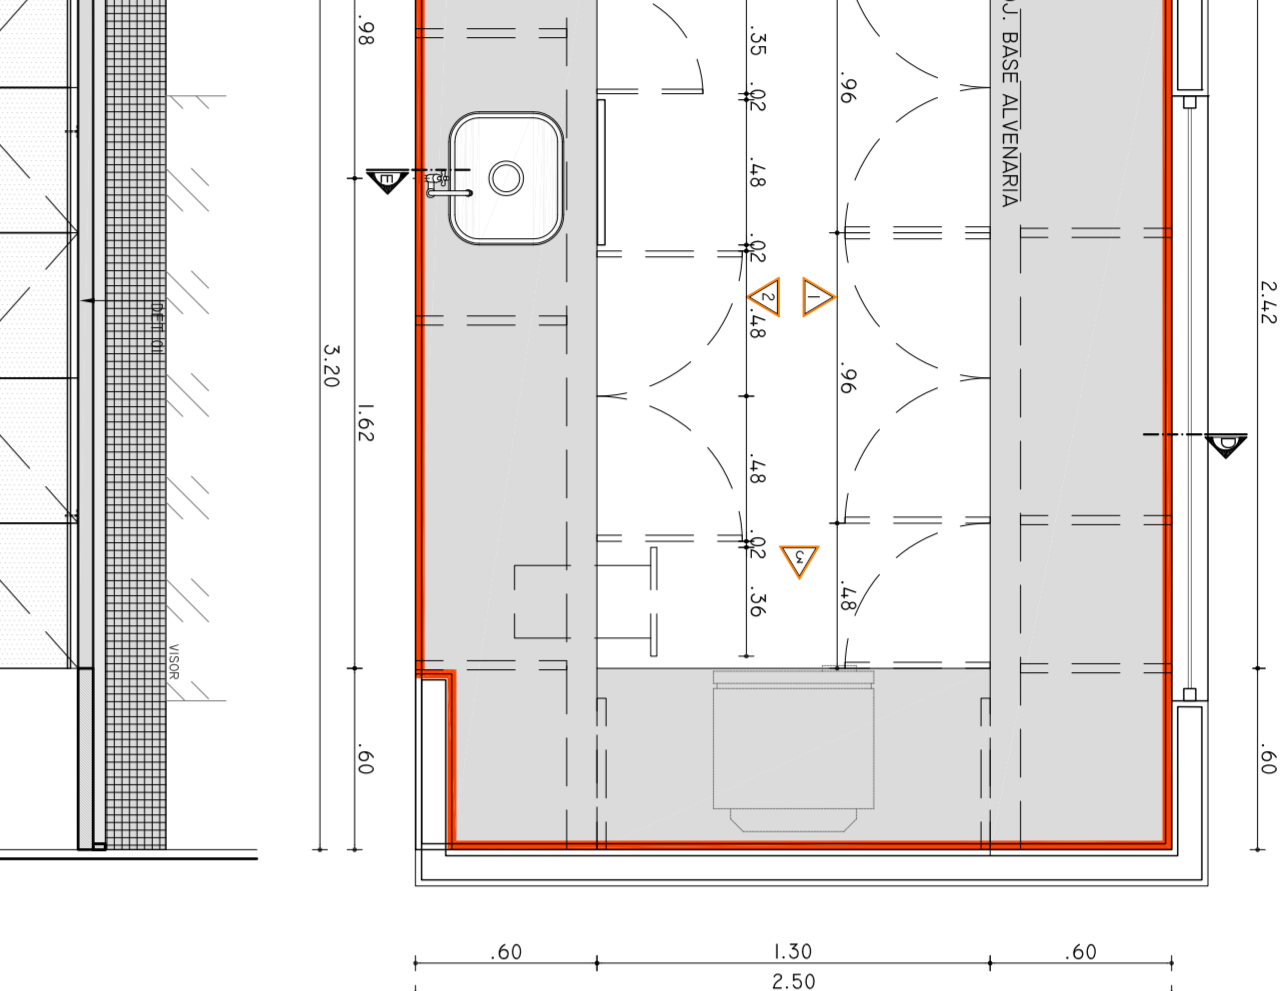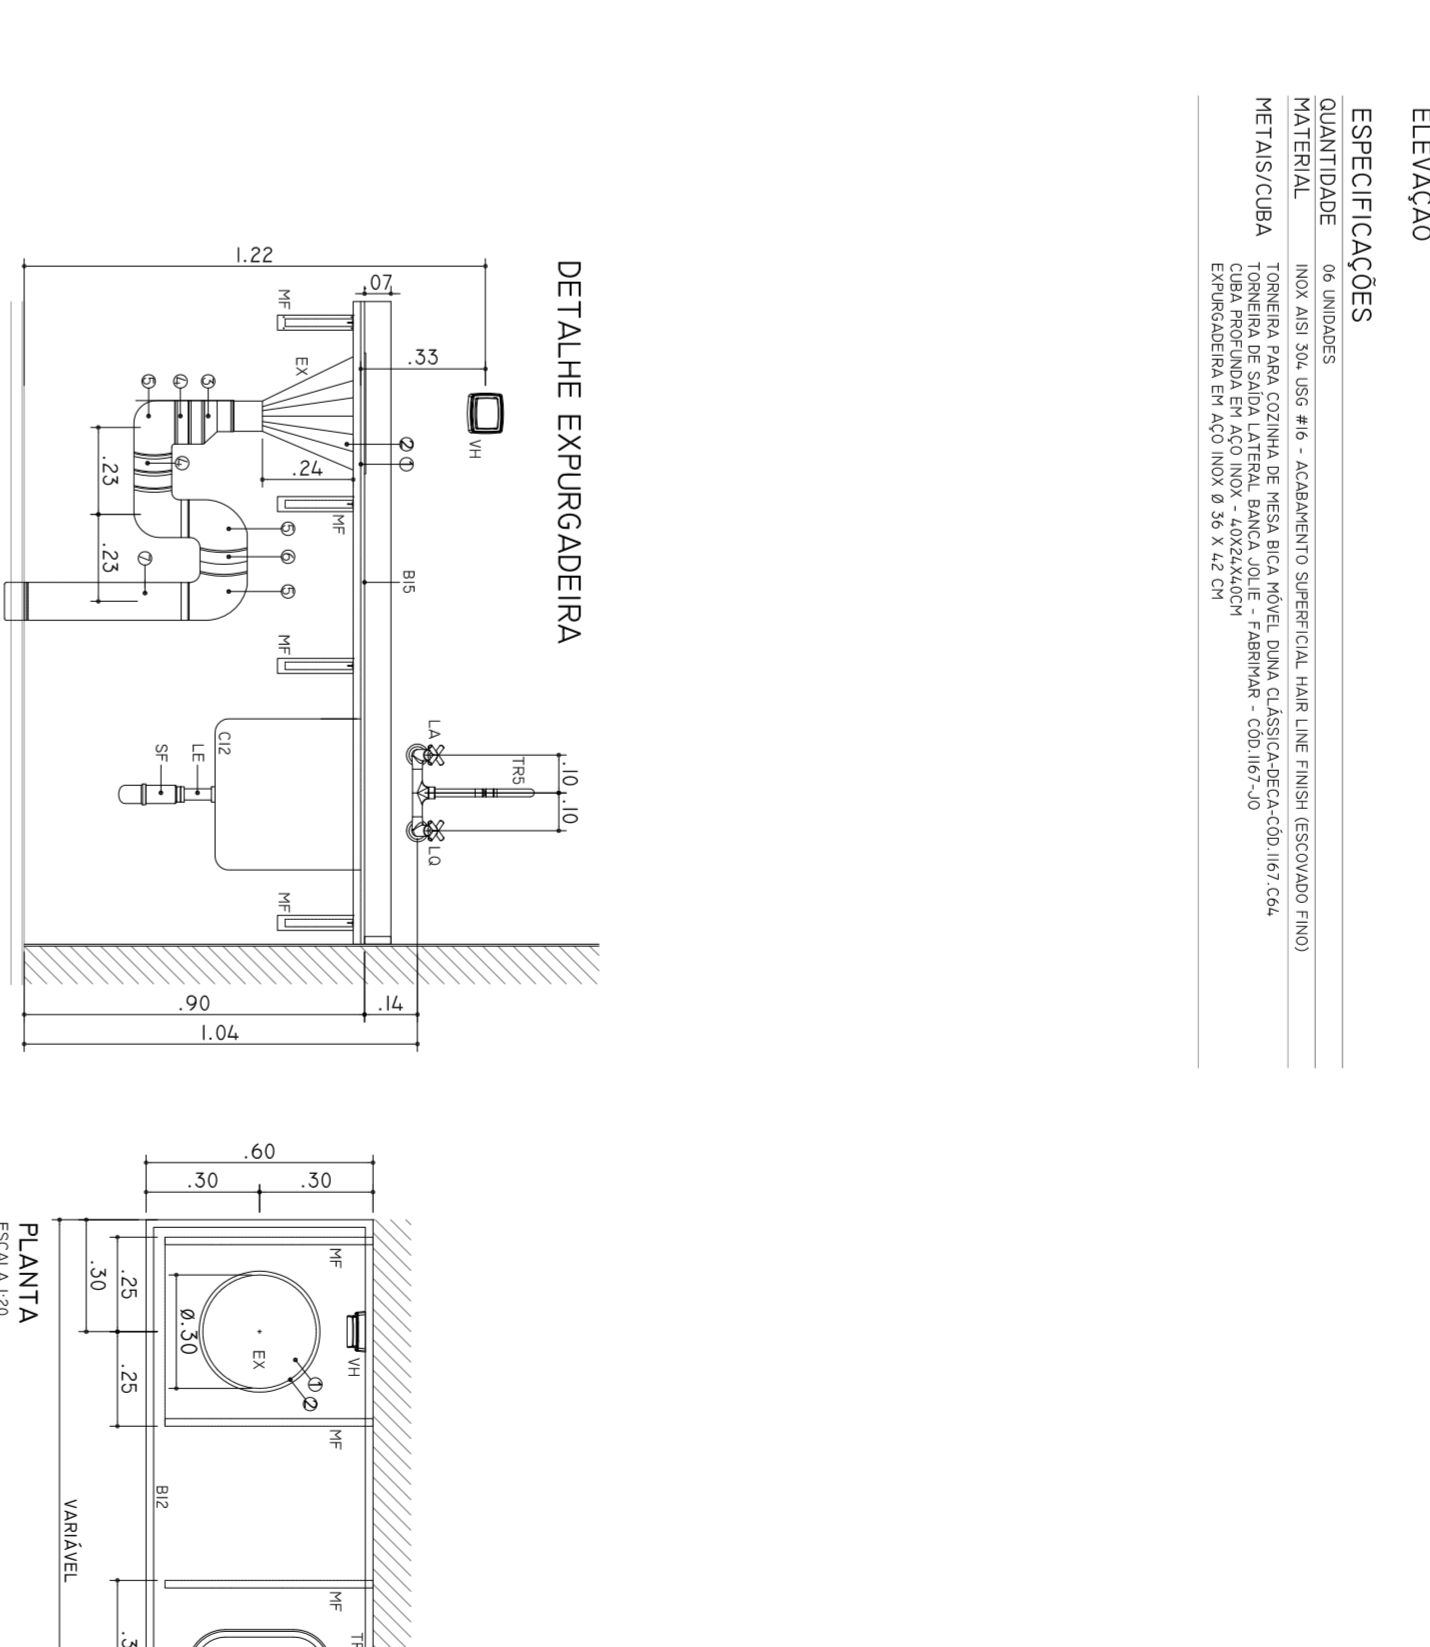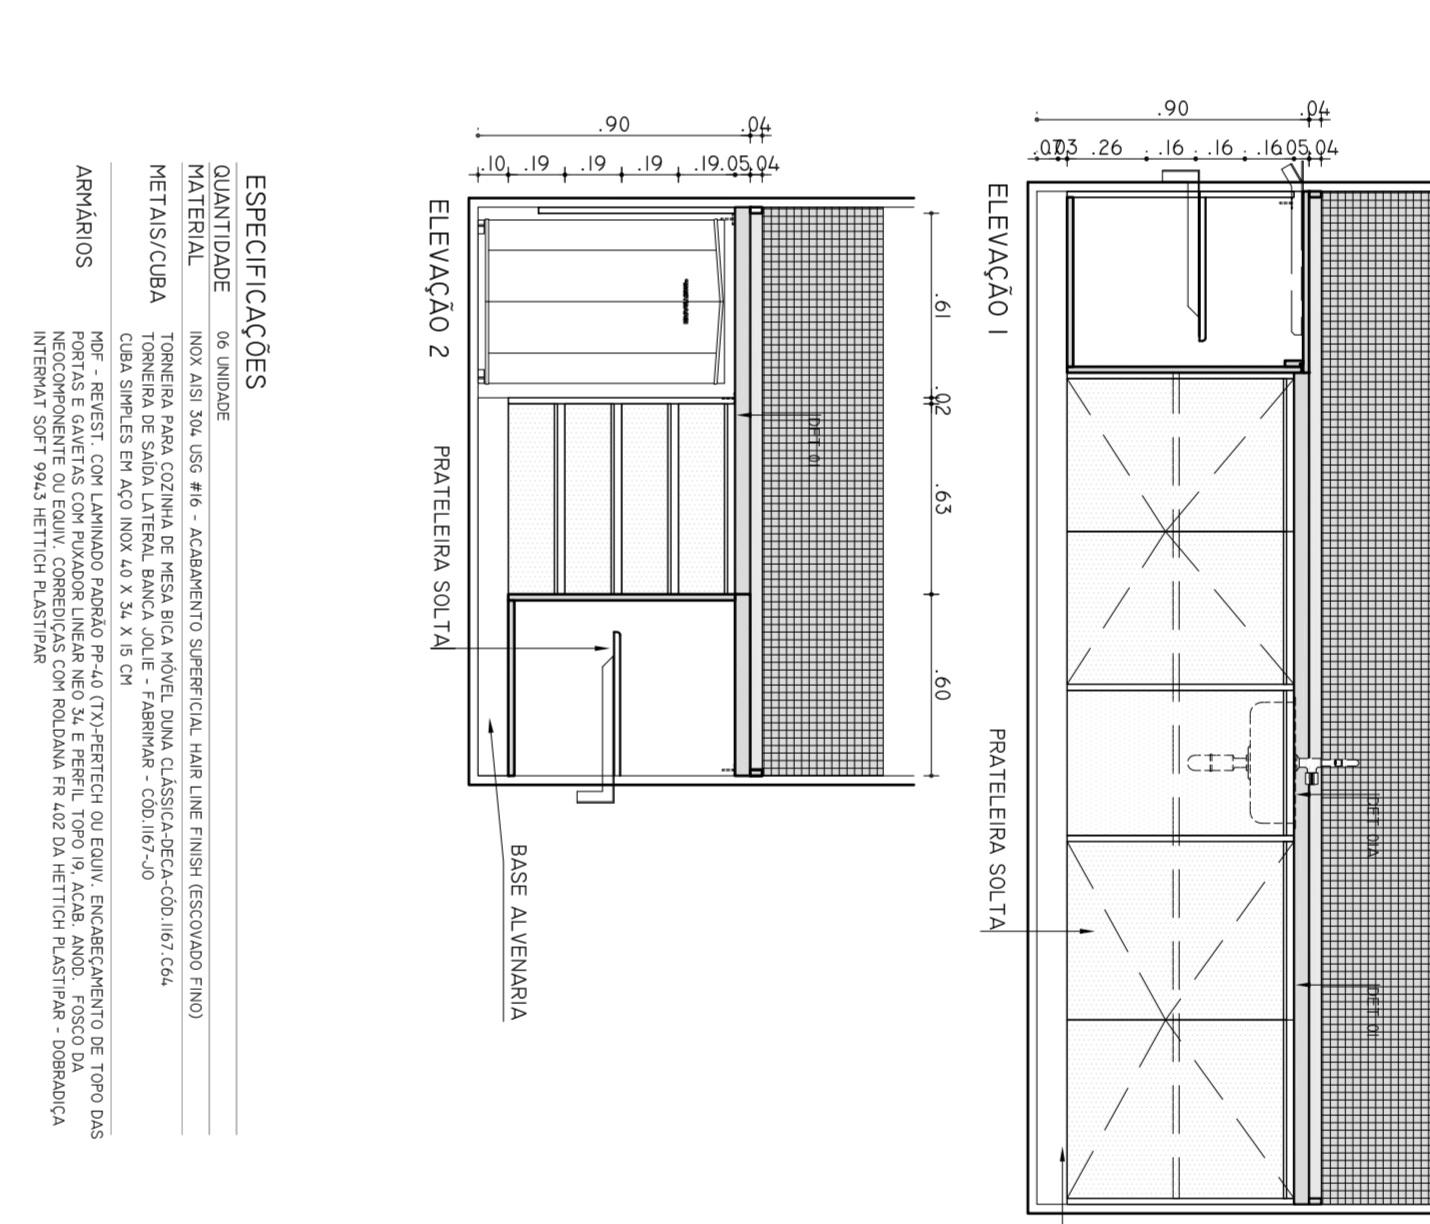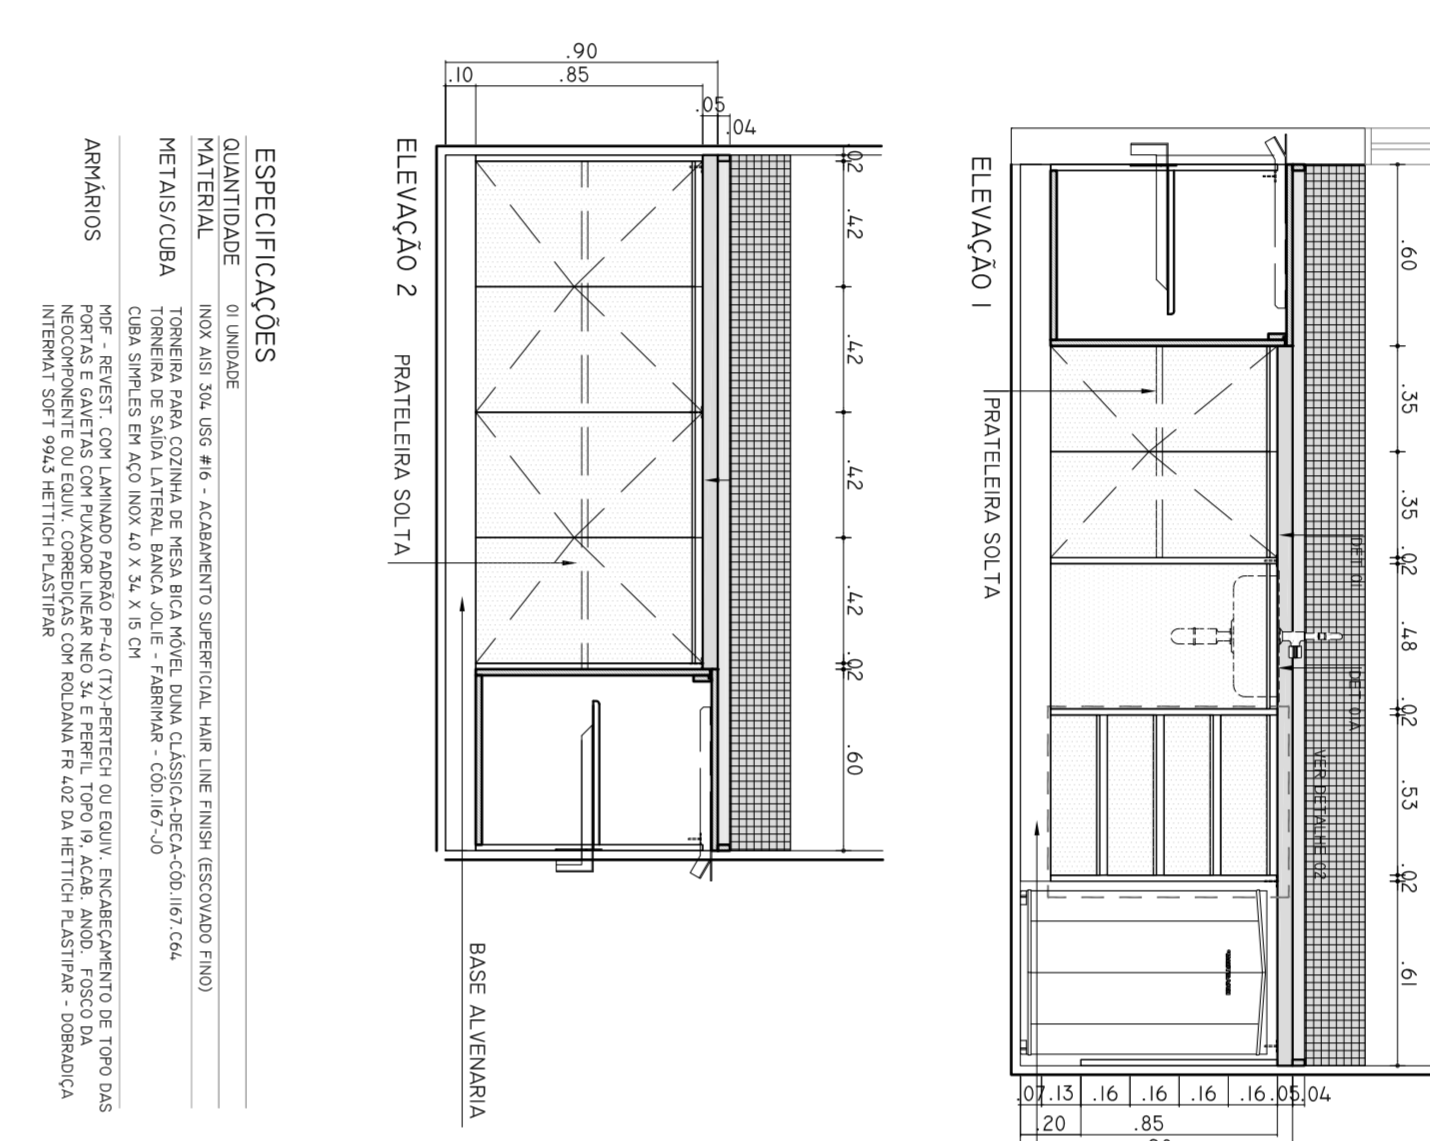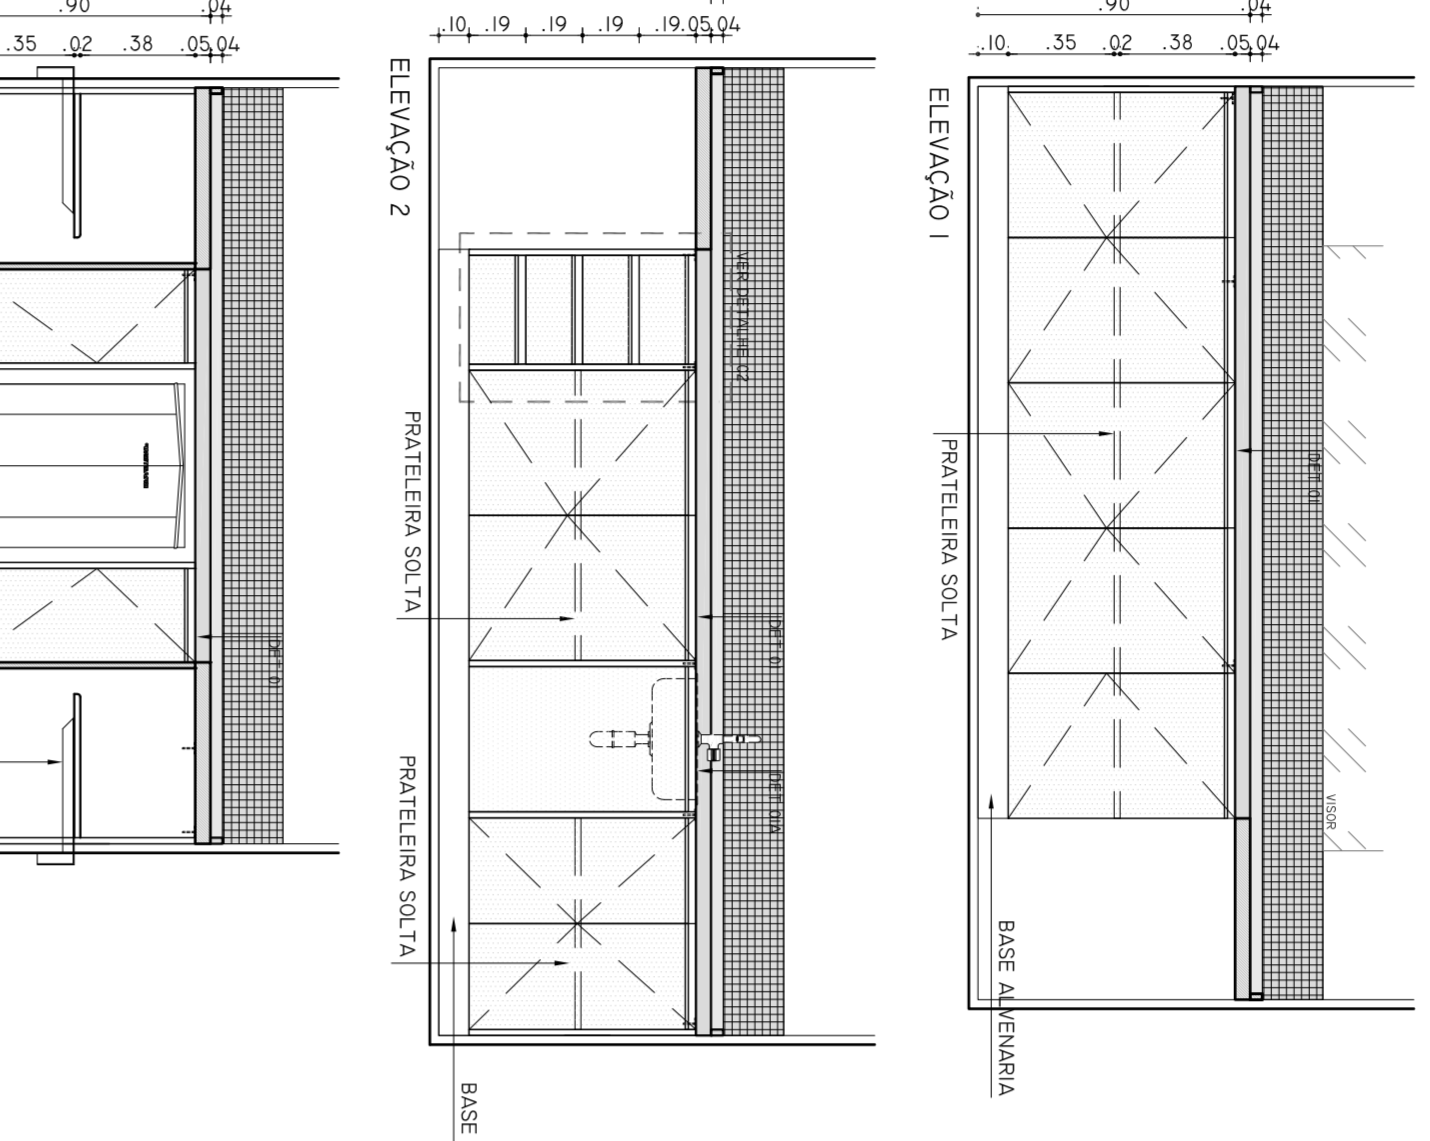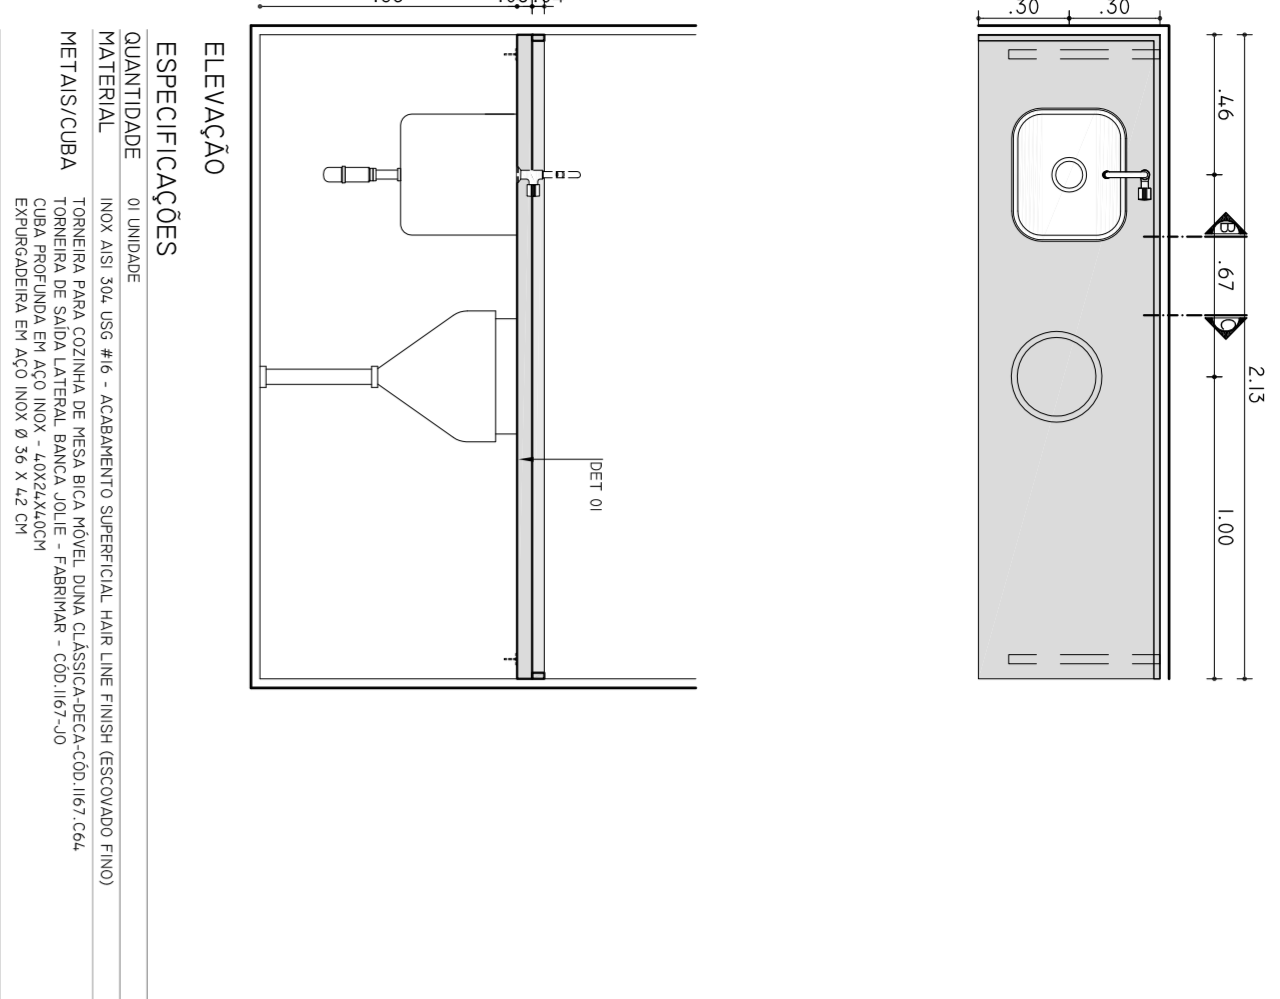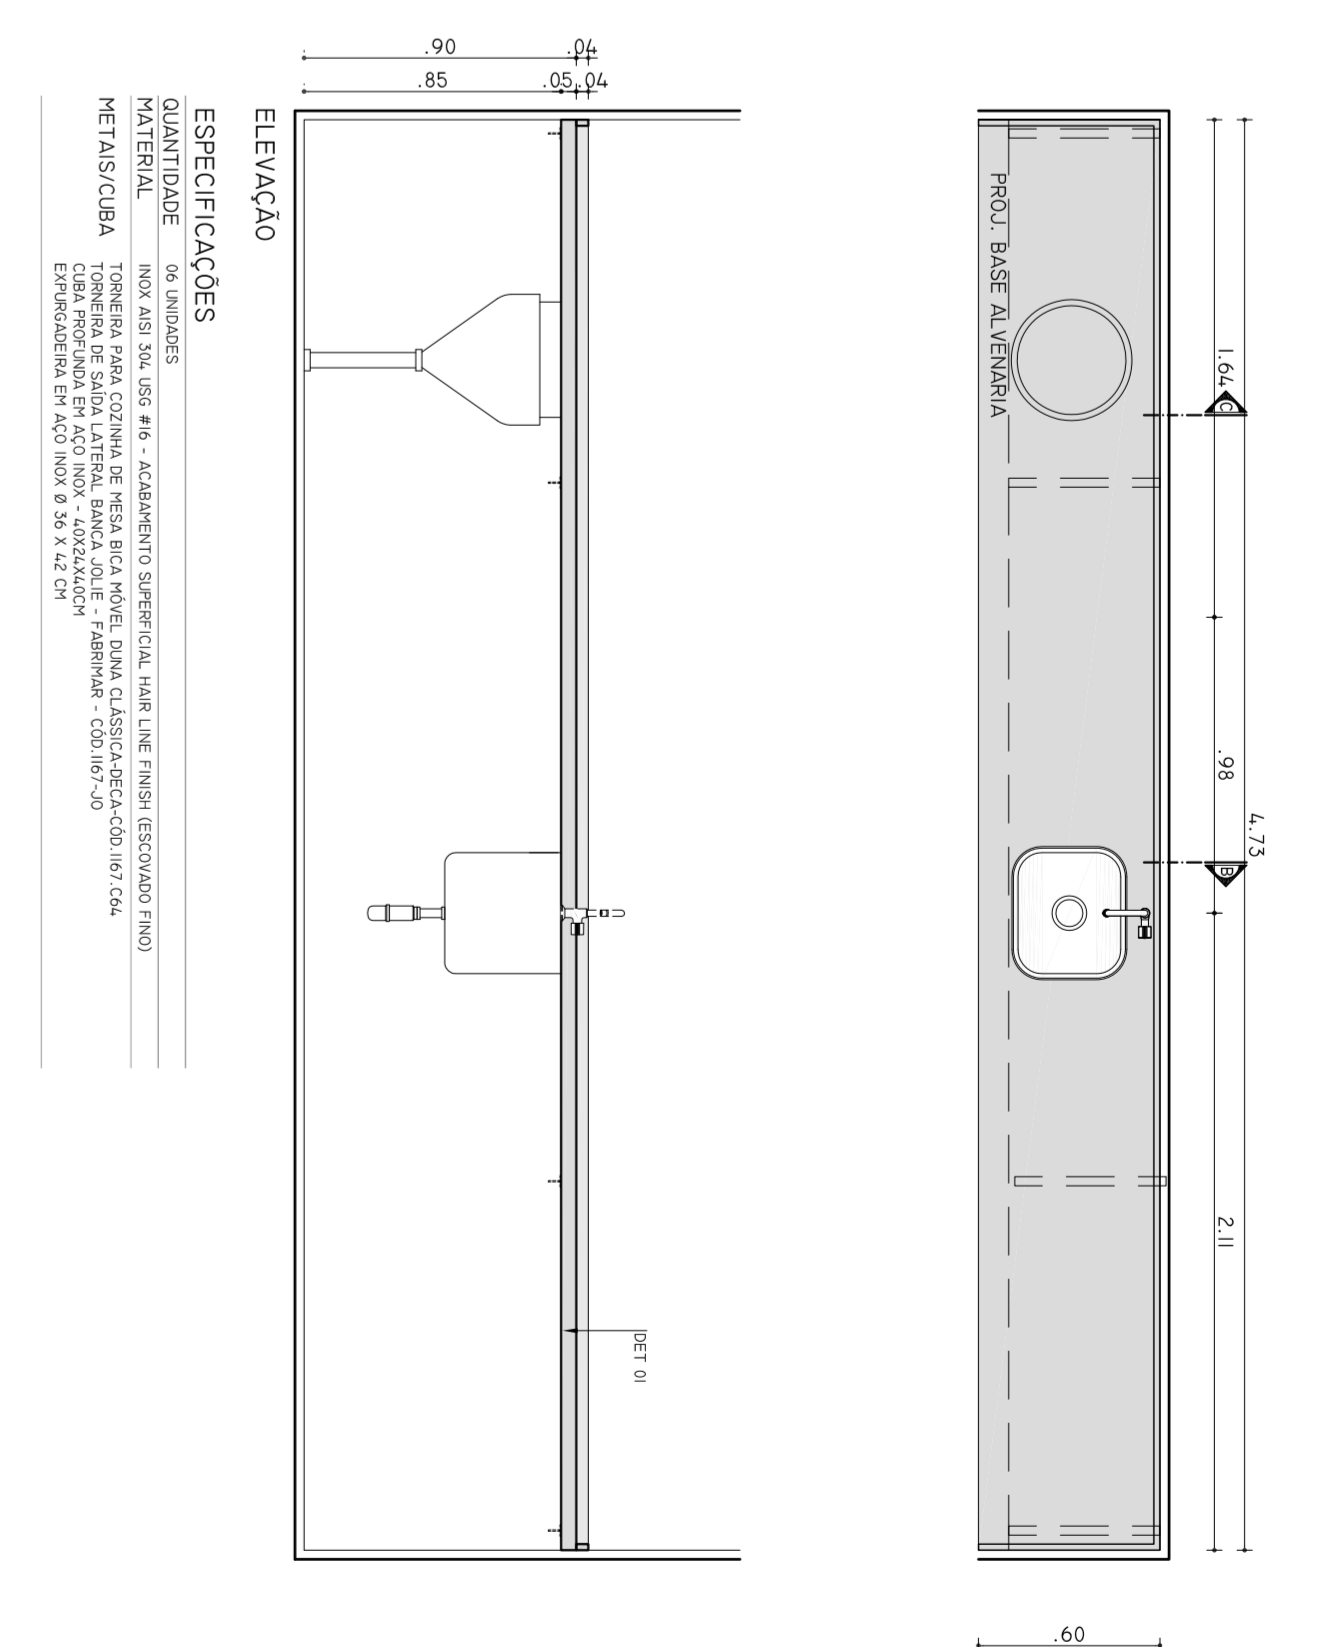


CORTE A - BANDEJA DE INOX COM CABA RASA (SIMPLES)

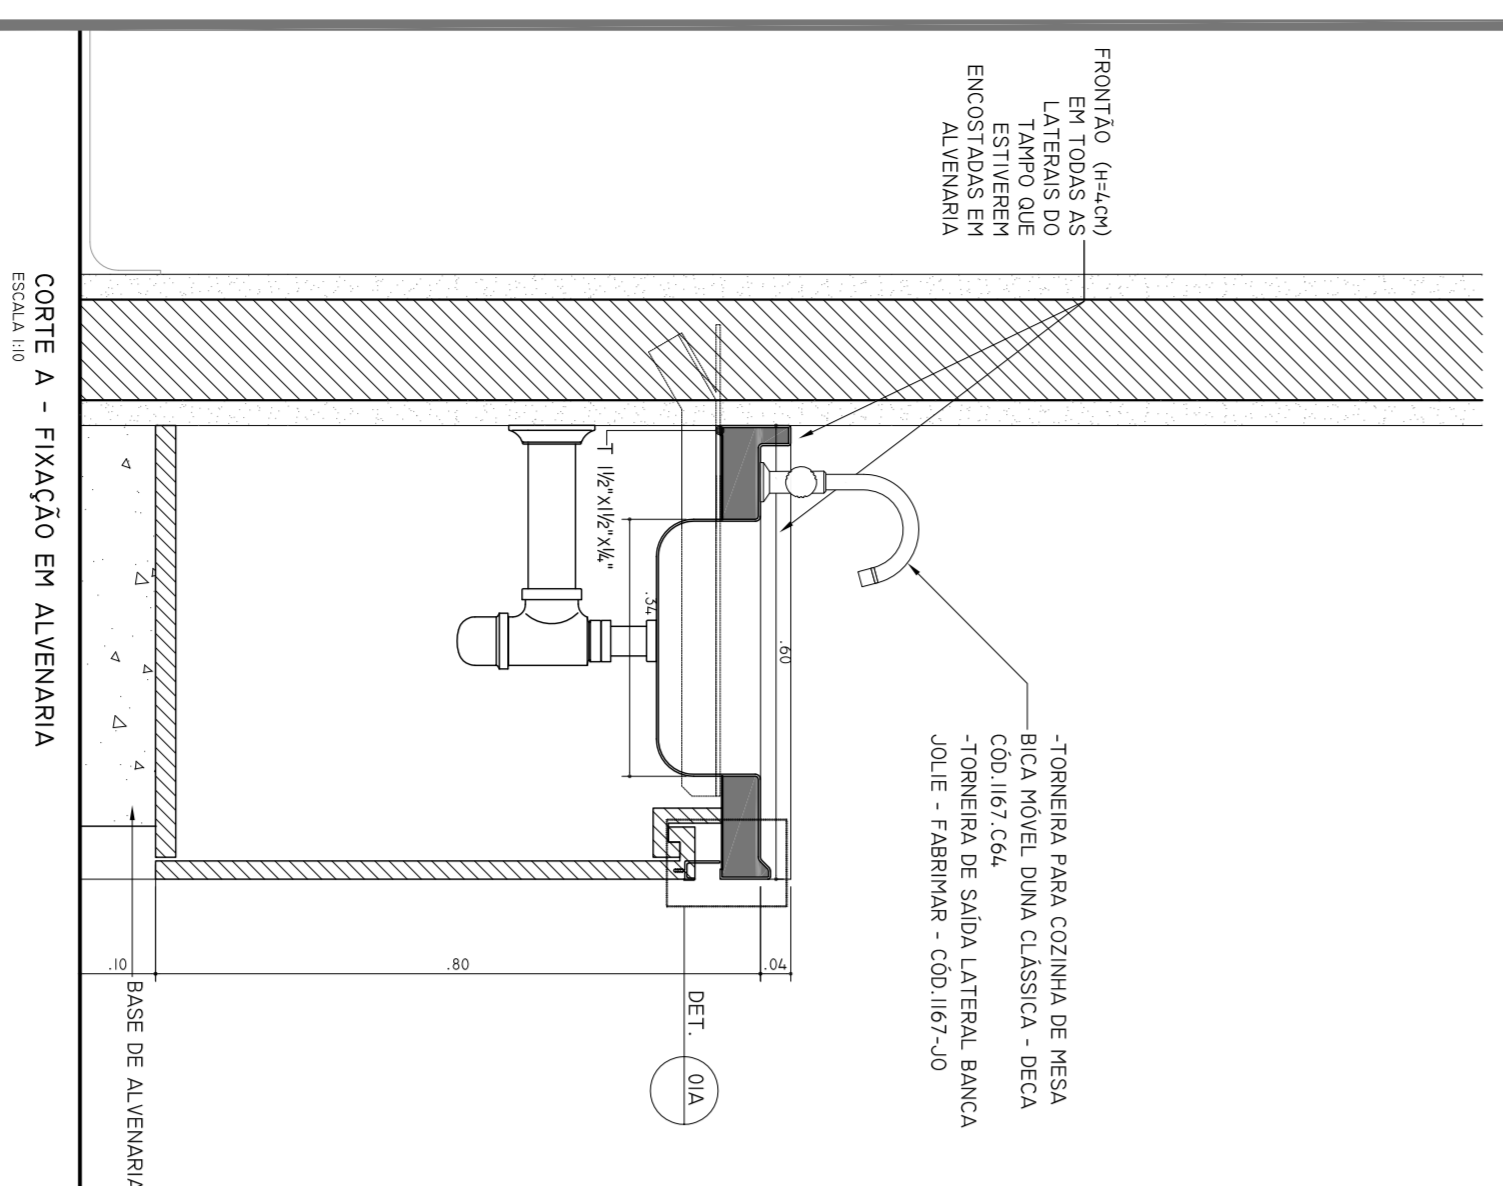


CORTE B - BANDEJA DE INOX COM CABA PROFUNDA (SIMPLES)

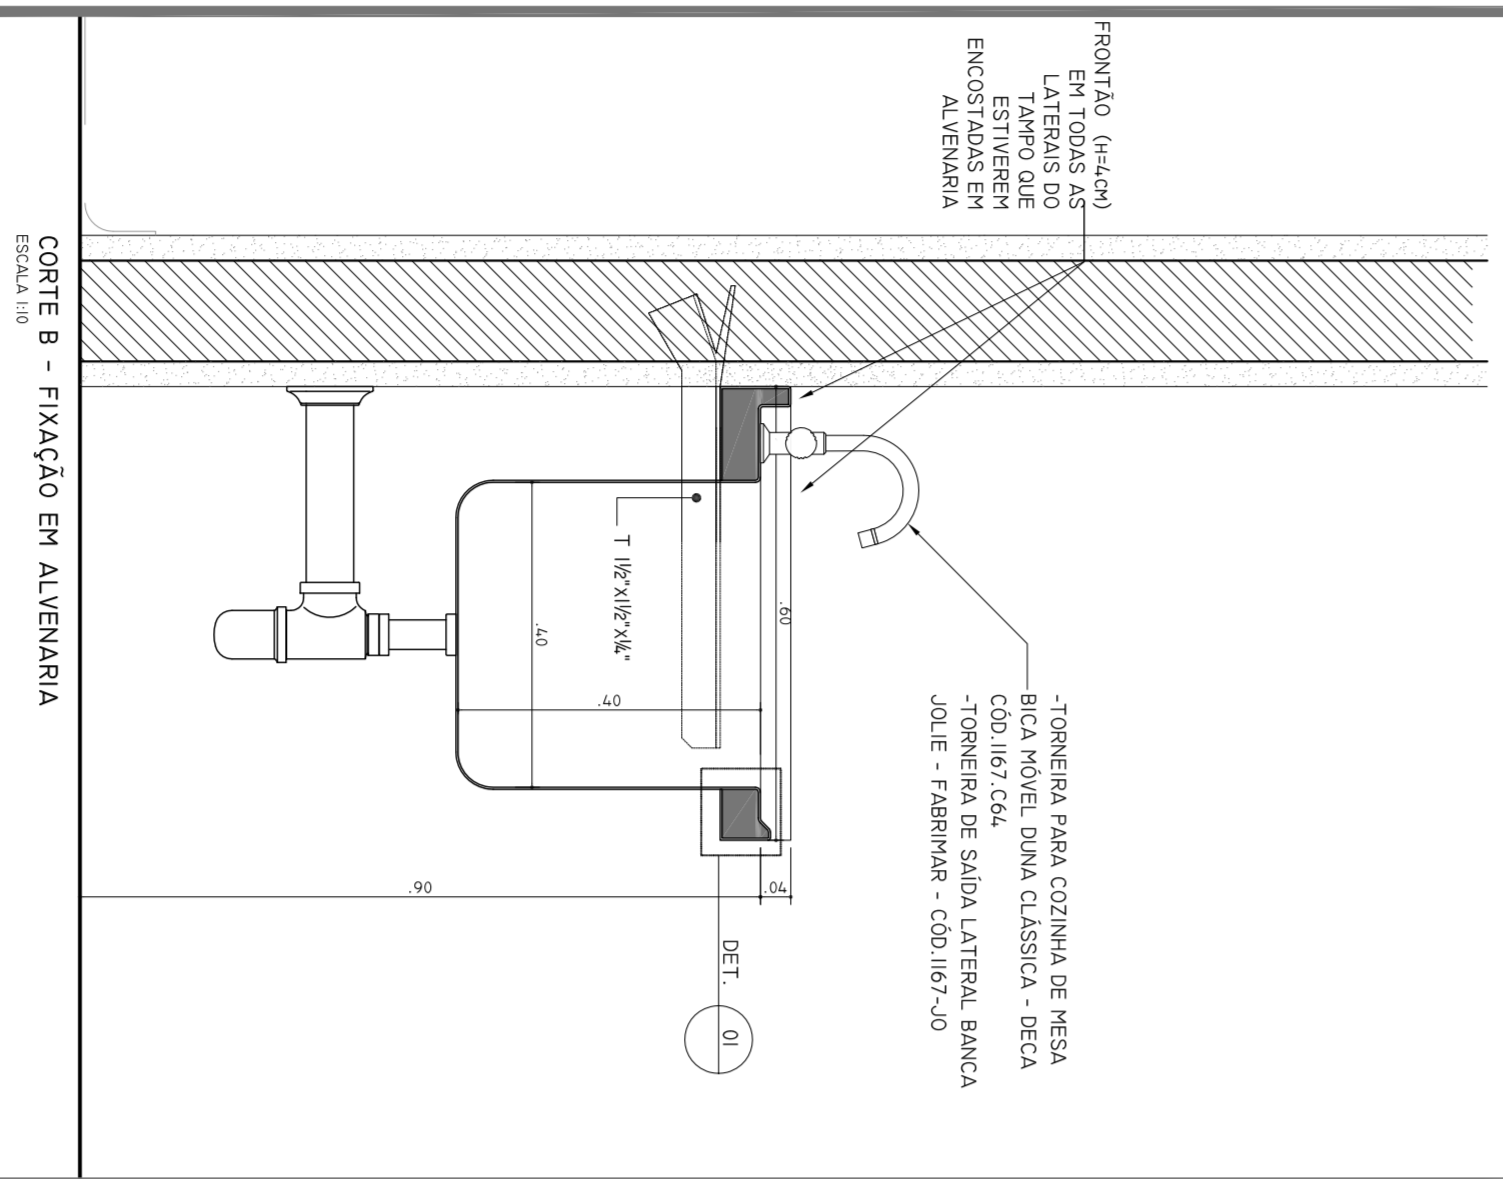











CORTE C - BANDEJA DE INOX COM EXPANSORA

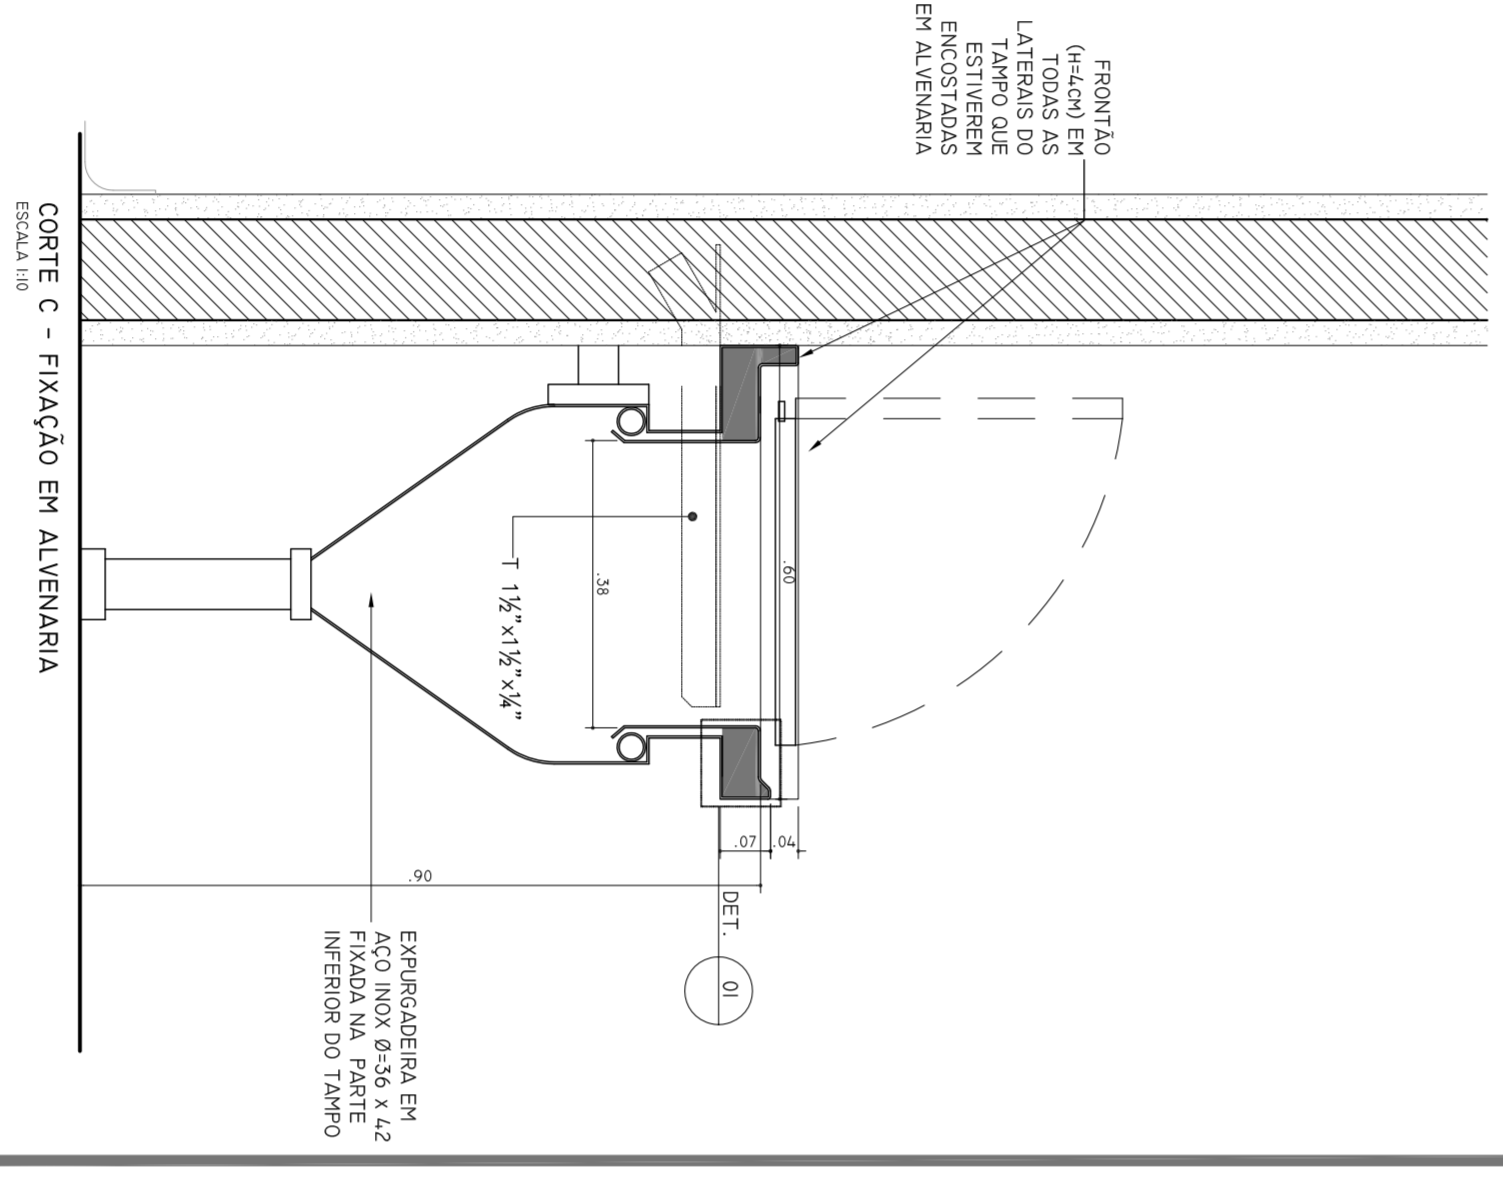

CORTE D - BANDEJA DE INOX

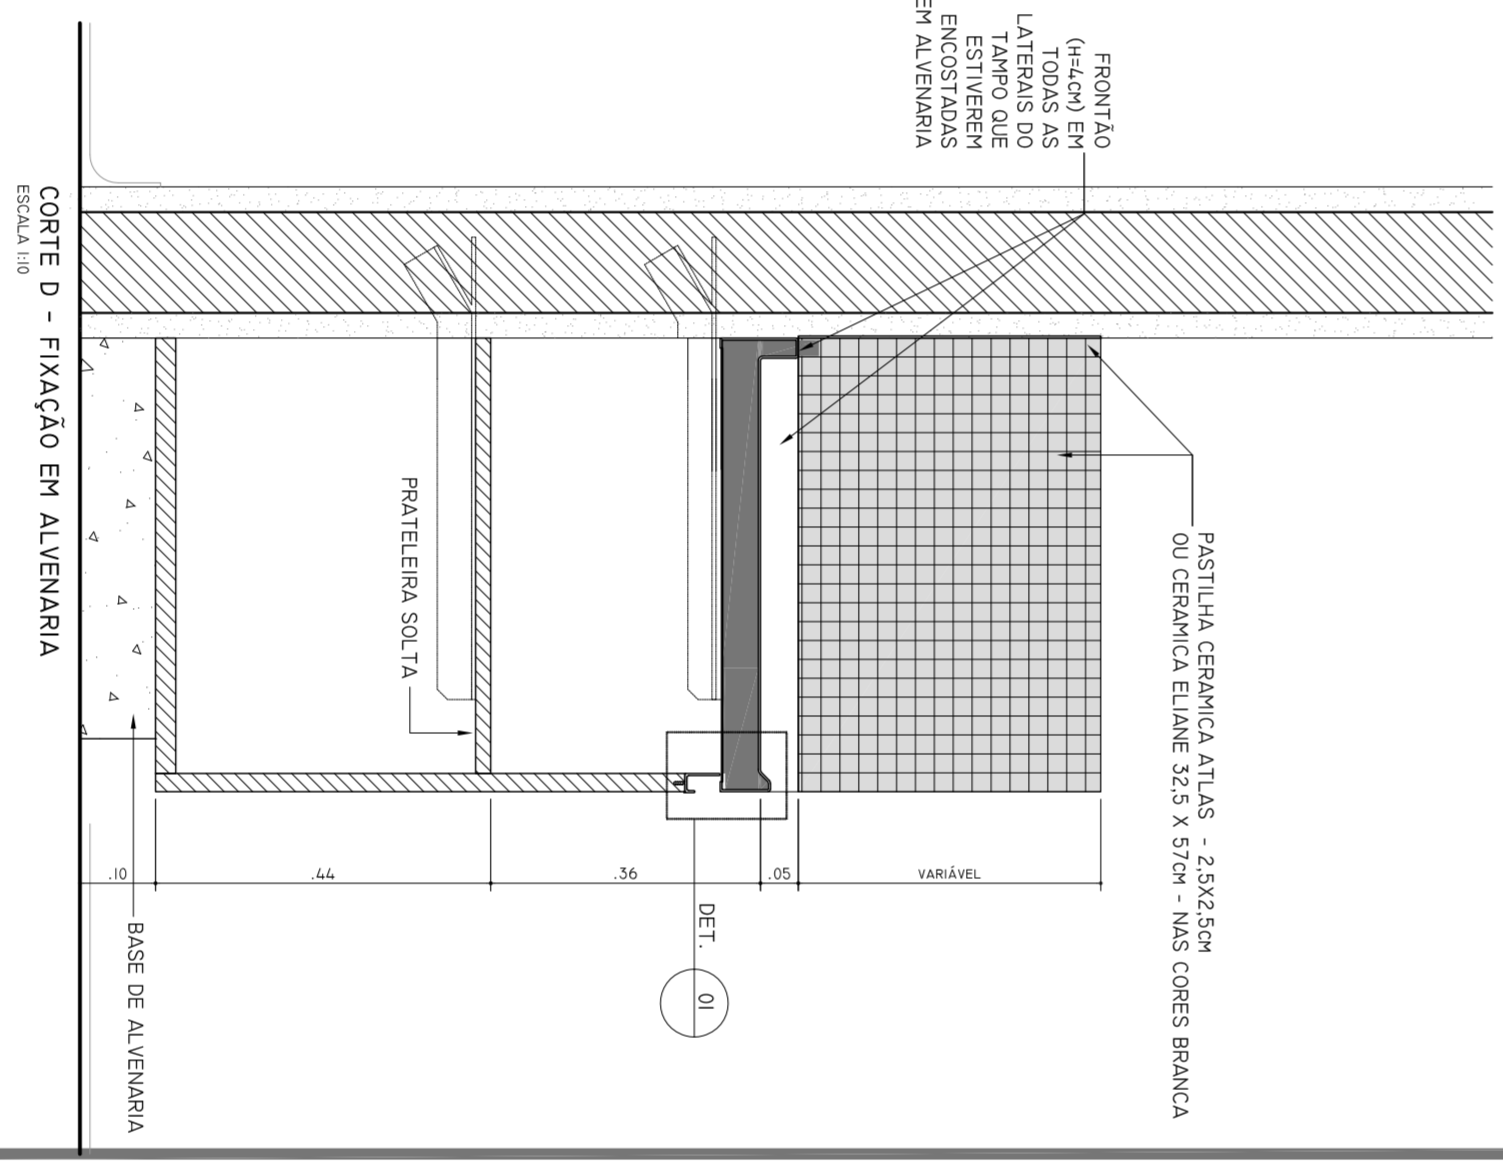

CORTE E - BANDEJA DE INOX COM CABA RASA (SIMPLES)

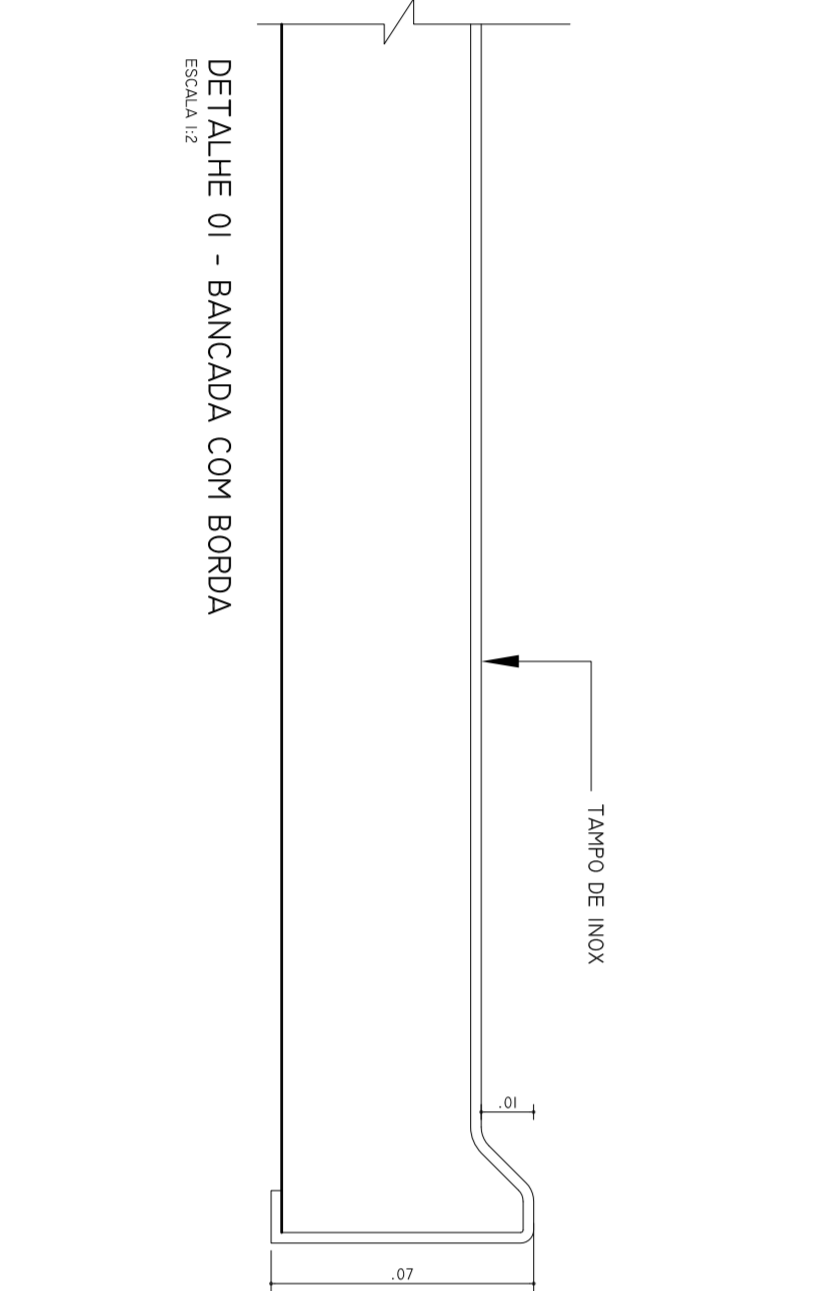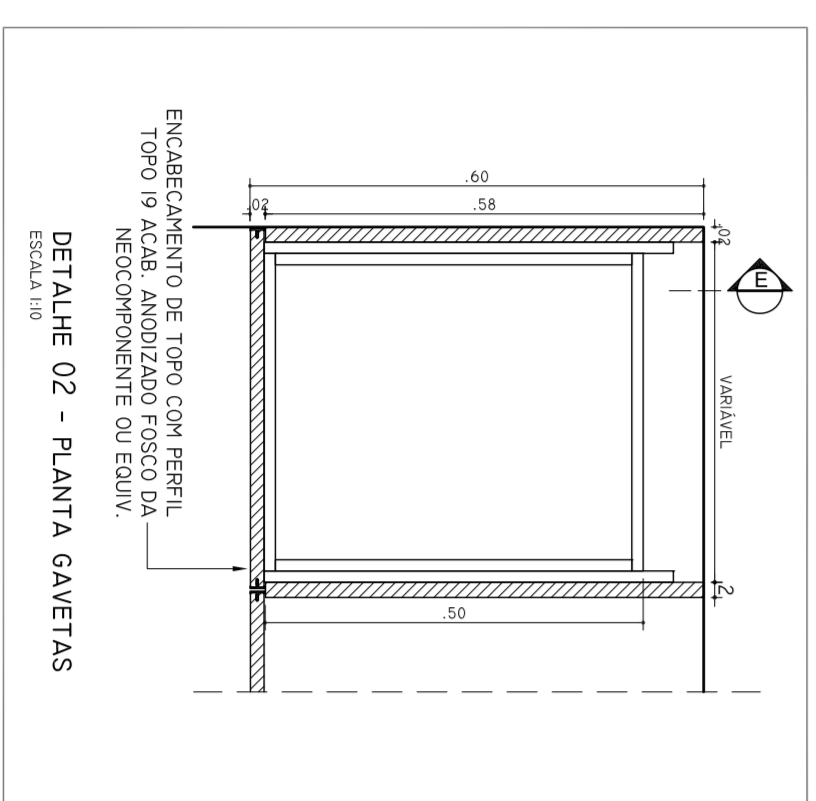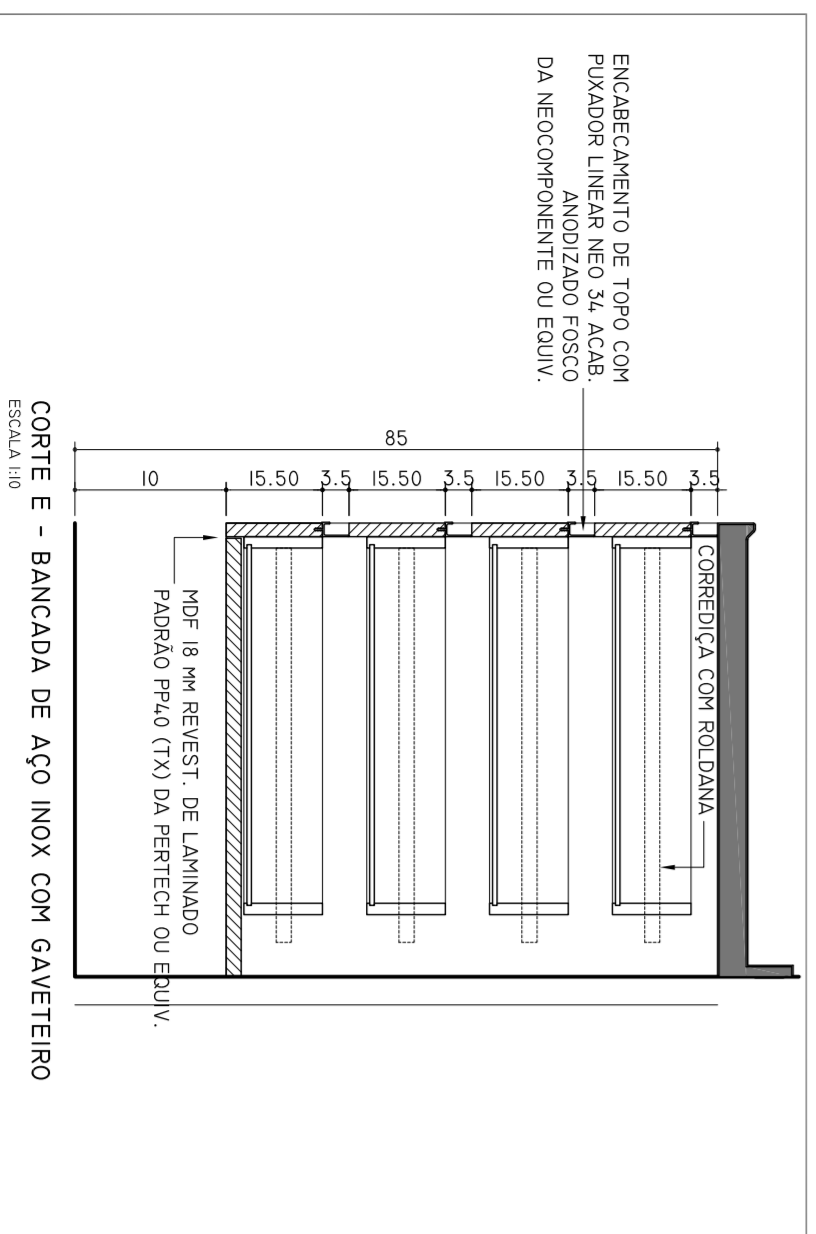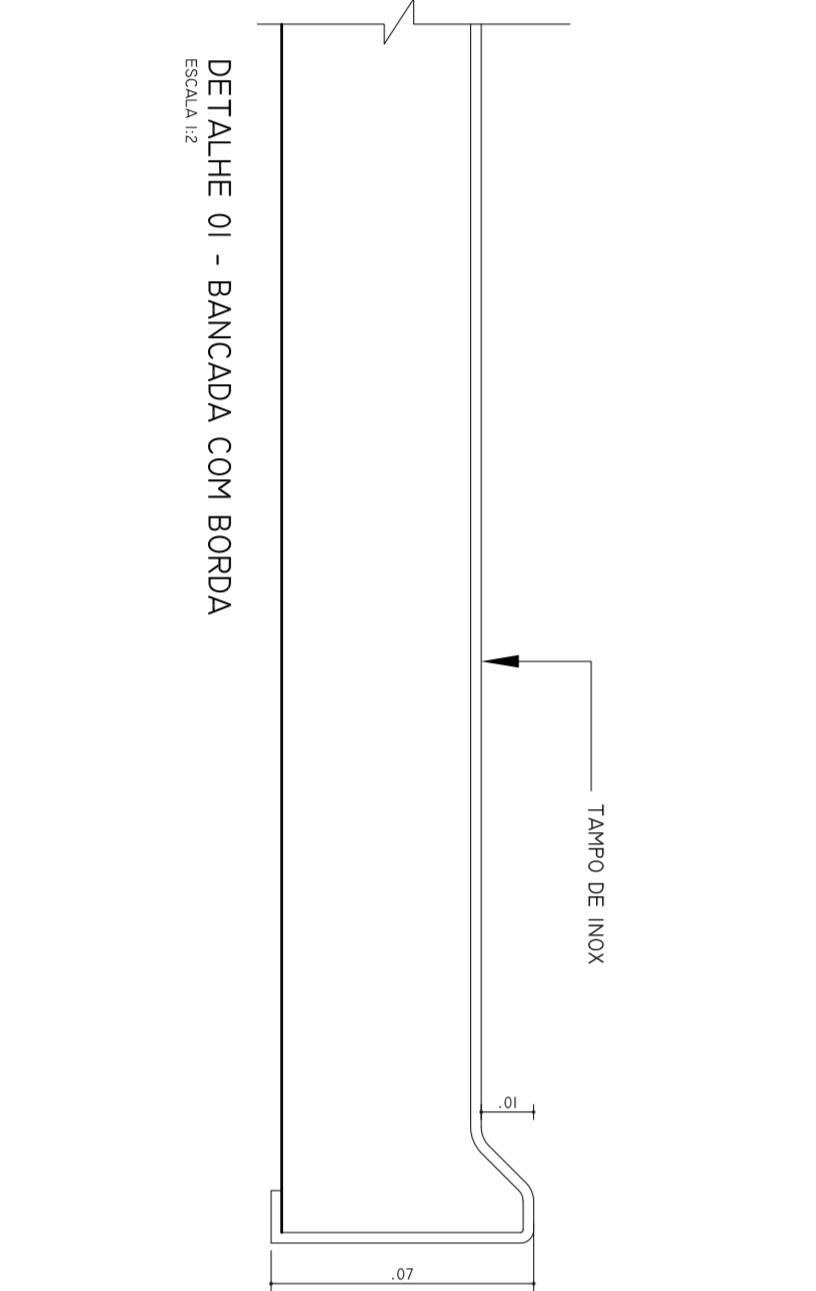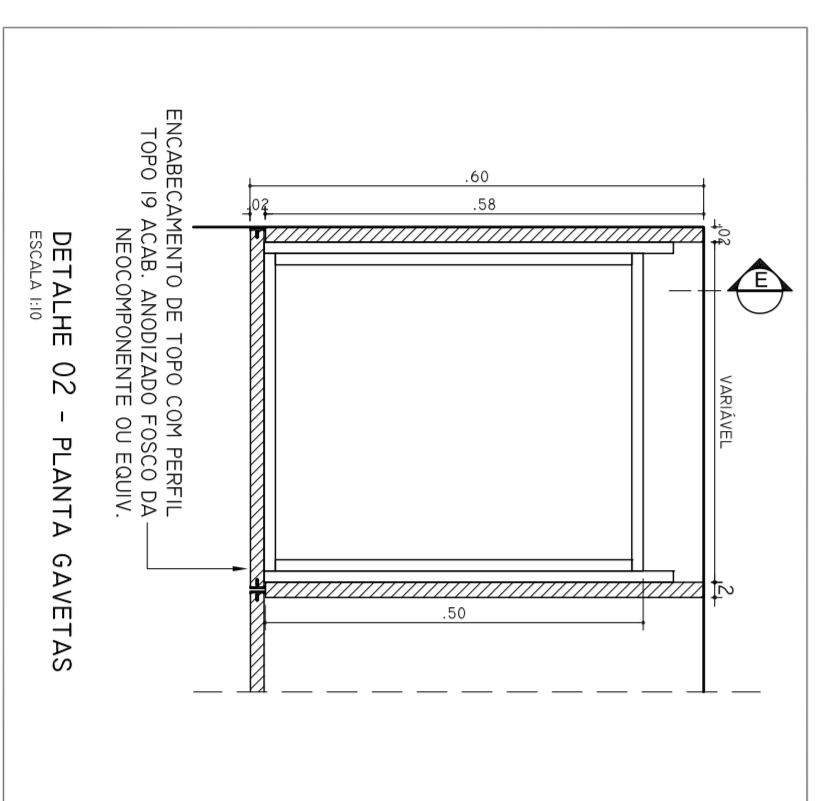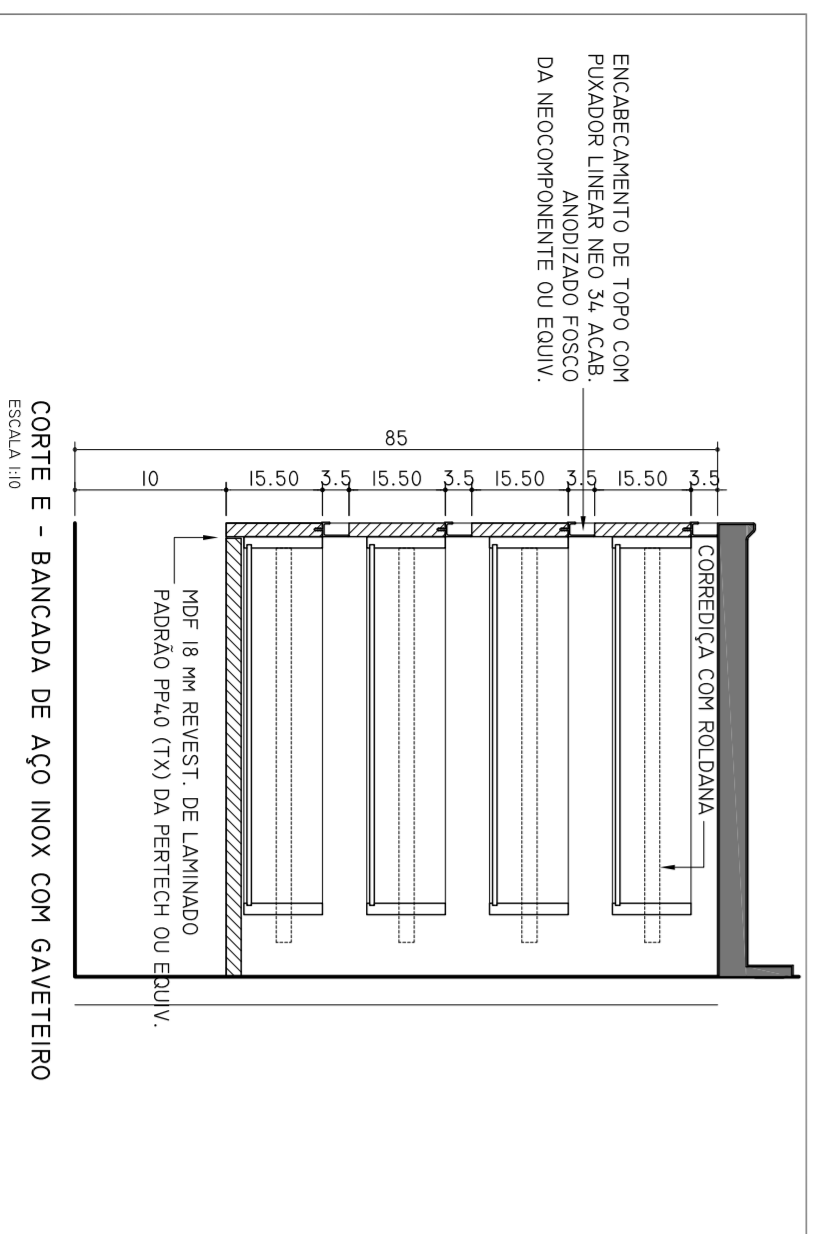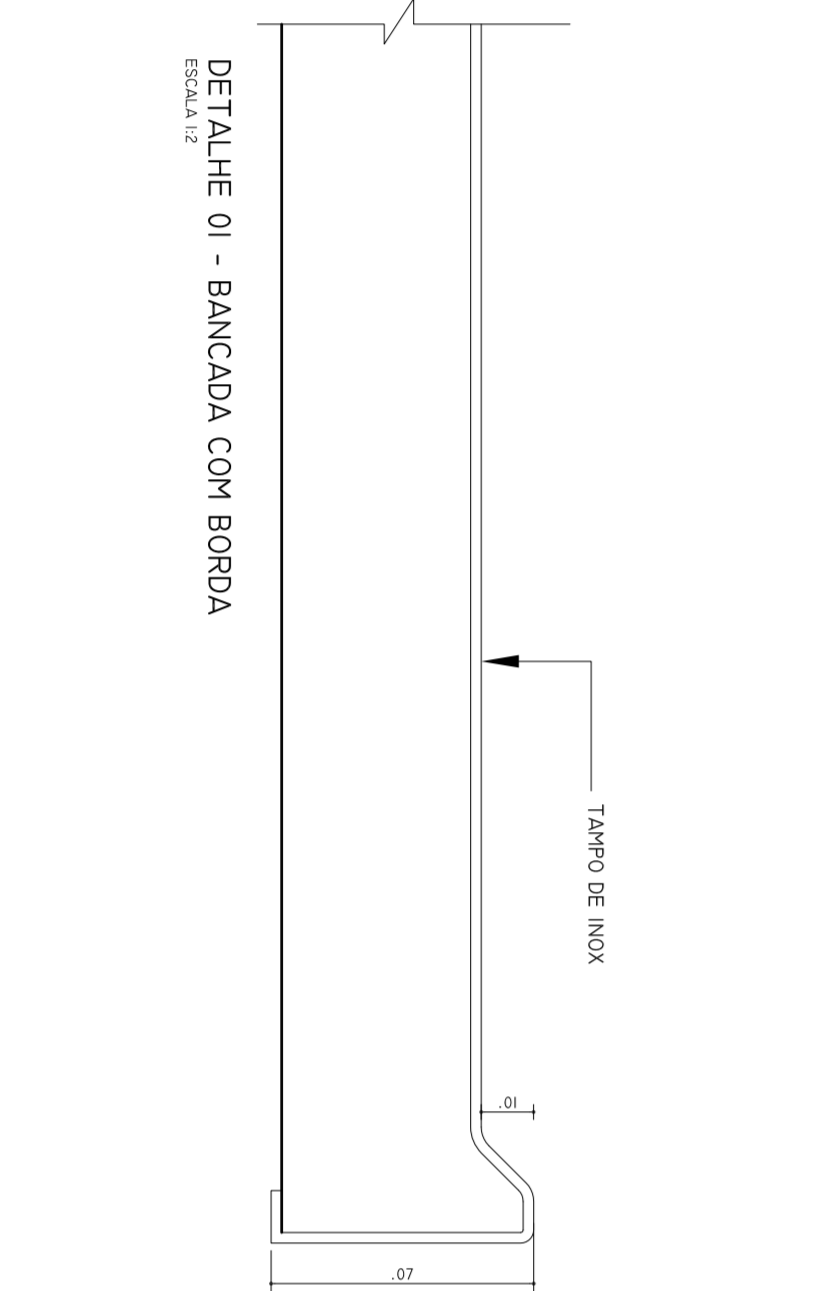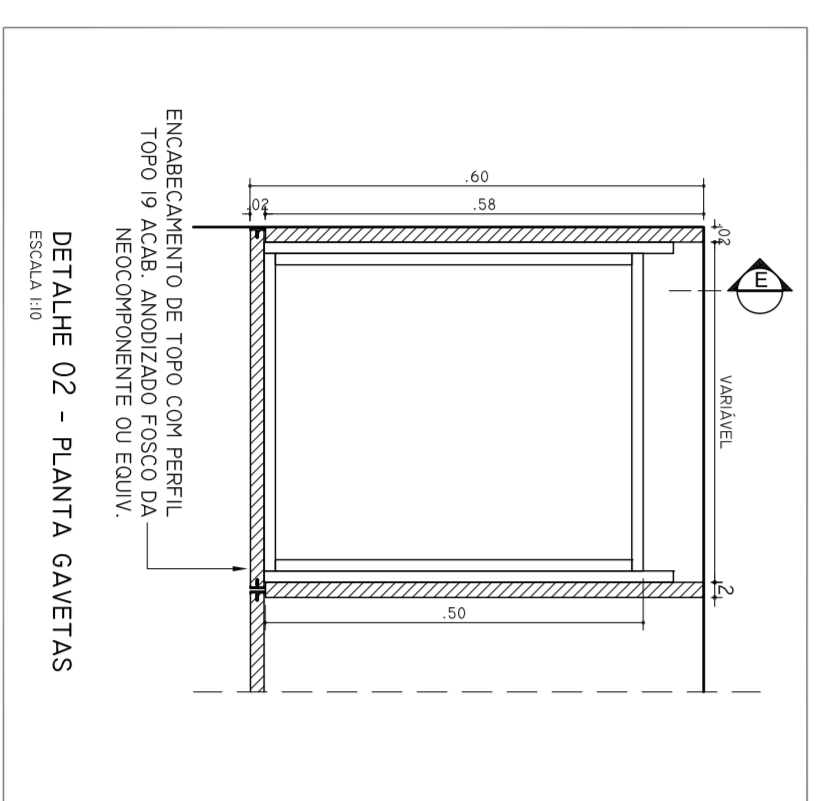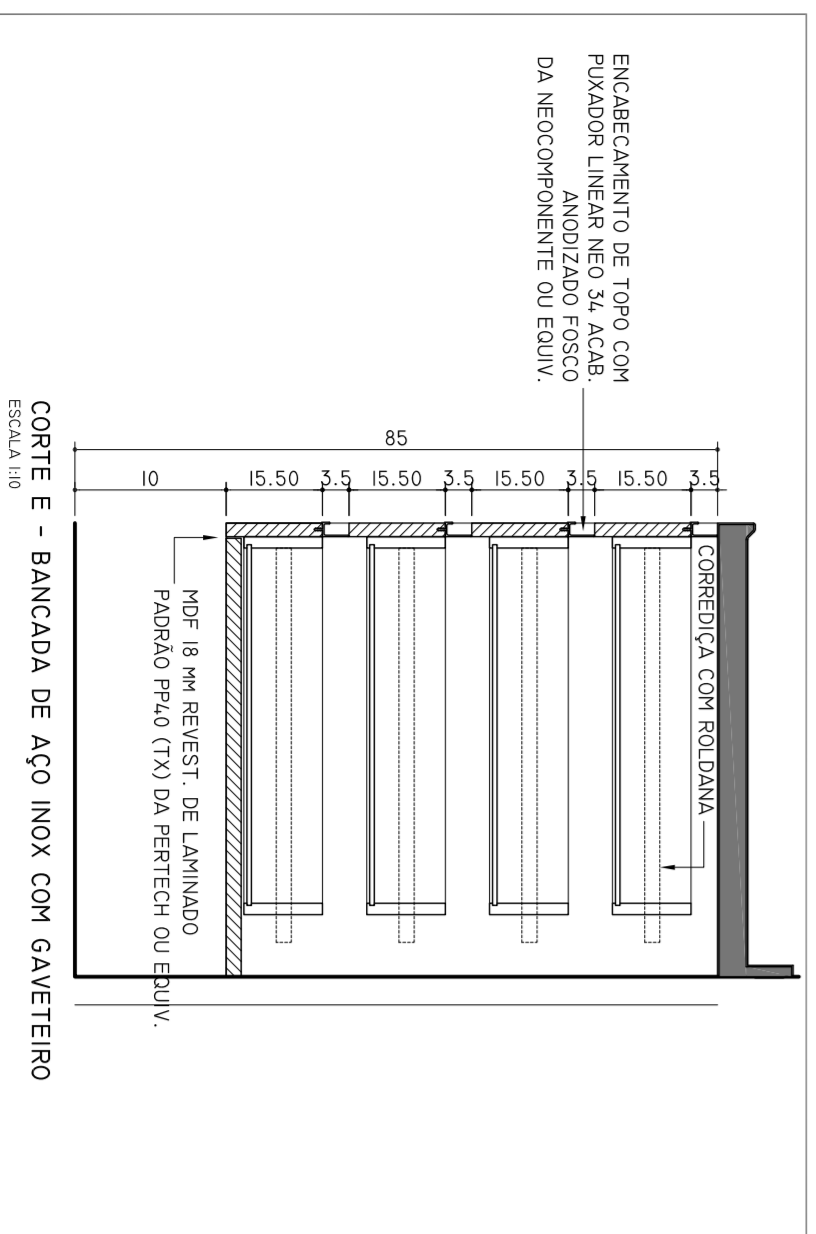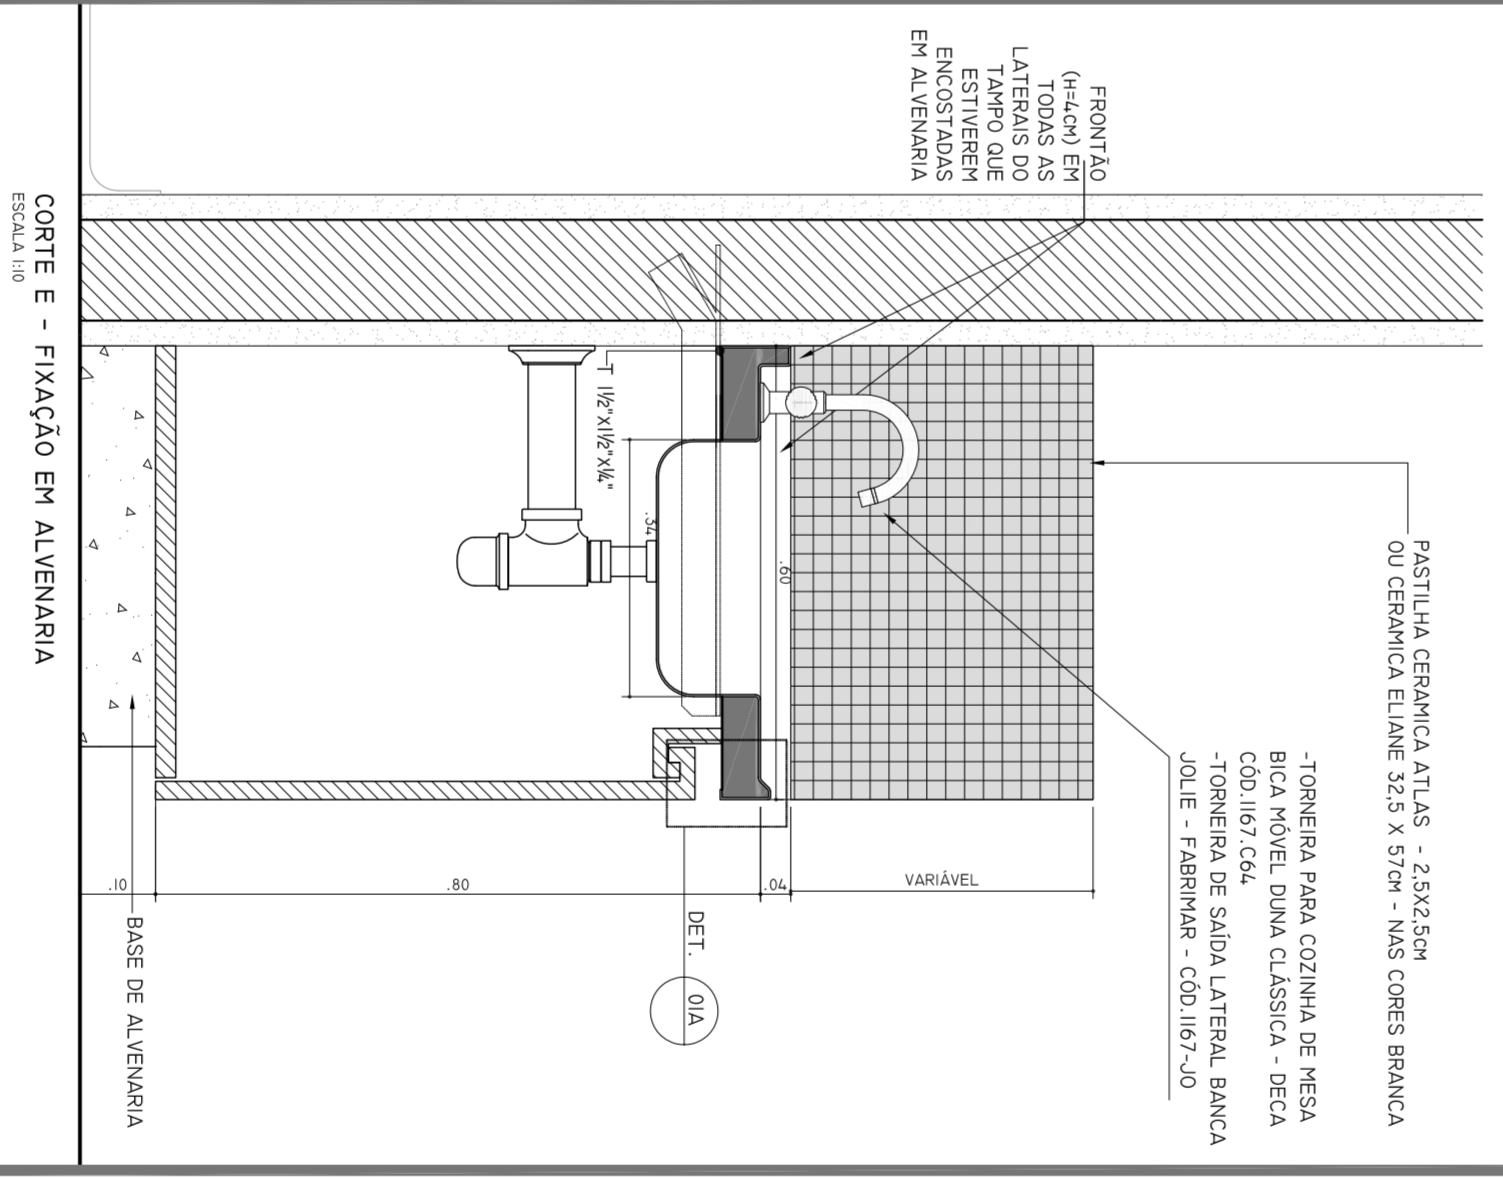

NOTAS

1. CONFERIR MEDIDAS NO LOCAL
2. MEDIDAS EM METRO, EXCETO ONDE INDICADO

SECRETARIA DE ESTADO DA SAÚDE - SUS/SP
 GRUPO TÉCNICO DE EDIFICAÇÕES
 DETALHES GERAIS - PAVILÃO RIBAS
 PROJETO EXECUTIVO
 HOS-902
 08/2014

valdeci fernandes
 arquiteto responsável


