BAI-01 - LACTÁRIO - 1º SUBSOLO

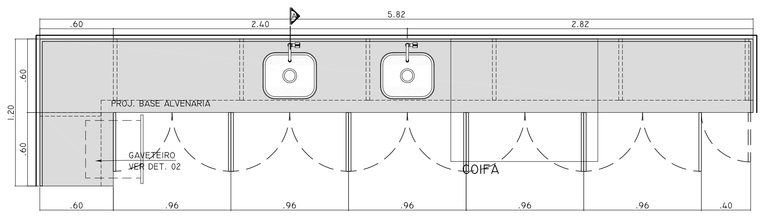

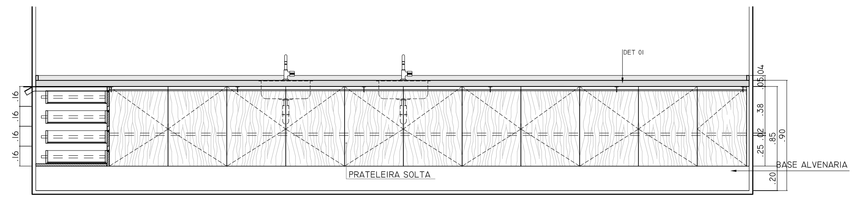

ELEVAÇÃO

ESPECIFICAÇÕES

QUANTIDADE	01 UNIDADE
MATERIAL	INOX AISI 304 USG #16 - ACABAMENTO SUPERFICIAL HAIR LINE FINISH (ESCOVADO FINO)
METAIS/CUBA	TORNEIRA PARA COZINHA DE MESA BICA MÓVEL DUNA CLÁSSICA-DECA-CÓD.1167.C64 TORNEIRA DE SAÍDA LATERAL BANCA JOLIÉ - FABRIMAR - CÓD.1167-JO
ARMÁRIO	MDF - REVEST. EXT. COM LAMINADO PADRÃO PF 210 FRESCO PERTECH (MD). *INSTALAR COM VEIOS NA VERTICAL*, E INT. COM LAMINADO PADRÃO PP-40 (TX)-PERTECH OU EQUIV. ENCABEÇAMENTO DE TOPO DAS PORTAS E GAVETAS COM PUXADOR LINEAR NEO 34, E PERFIL TOPO 19. ACAB. ANOD. FOSCO DA NEOCOMPONENTE OU EQUIV. CORREDIÇAS COM ROLDANA FR 402 DA HETTICH PLASTIPAR - DOBRADIÇA INTERMAT SOFT 9963 HETTICH PLASTIPAR

BAI-02 - LACTÁRIO - 1º SUBSOLO

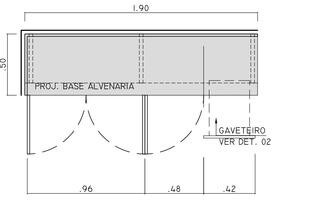

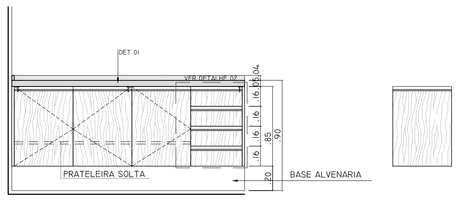

ELEVAÇÃO

ESPECIFICAÇÕES

QUANTIDADE	01 UNIDADE
MATERIAL	INOX AISI 304 USG #16 - ACABAMENTO SUPERFICIAL HAIR LINE FINISH (ESCOVADO FINO)
ARMÁRIO	MDF - REVEST. EXT. COM LAMINADO PADRÃO PF 210 FRESCO PERTECH (MD). *INSTALAR COM VEIOS NA VERTICAL*, E INT. COM LAMINADO PADRÃO PP-40 (TX)-PERTECH OU EQUIV. ACAB. ANOD. FOSCO DA NEOCOMPONENTE OU EQUIV. CORREDIÇAS COM ROLDANA FR 402 DA HETTICH PLASTIPAR - DOBRADIÇA INTERMAT SOFT 9963 HETTICH PLASTIPAR

BAI-03 - HIGIENIZAÇÃO - 1º SUBSOLO

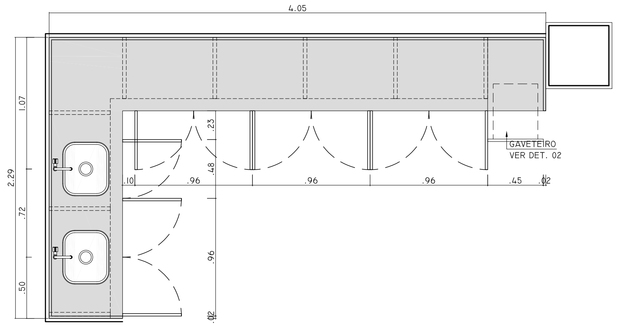

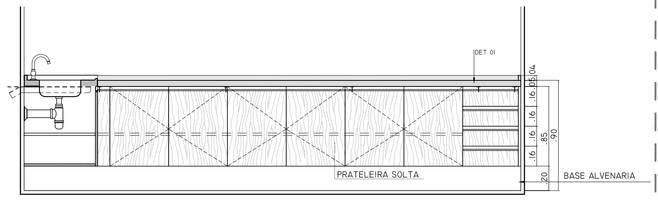

ELEVAÇÃO

ESPECIFICAÇÕES

QUANTIDADE	01 UNIDADE
MATERIAL	INOX AISI 304 USG #16 - ACABAMENTO SUPERFICIAL HAIR LINE FINISH (ESCOVADO FINO)
ARMÁRIO	MDF - REVEST. EXT. COM LAMINADO PADRÃO PF 210 FRESCO PERTECH (MD). *INSTALAR COM VEIOS NA VERTICAL*, E INT. COM LAMINADO PADRÃO PP-40 (TX)-PERTECH OU EQUIV. ENCABEÇAMENTO DE TOPO DAS PORTAS E GAVETAS COM PUXADOR LINEAR NEO 34, E PERFIL TOPO 19. ACAB. ANOD. FOSCO DA NEOCOMPONENTE OU EQUIV. CORREDIÇAS COM ROLDANA FR 402 DA HETTICH PLASTIPAR - DOBRADIÇA INTERMAT SOFT 9963 HETTICH PLASTIPAR

BAI-04 - HIGIENIZAÇÃO

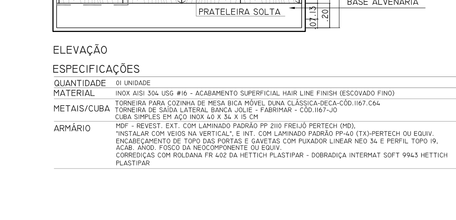

CANCELADO

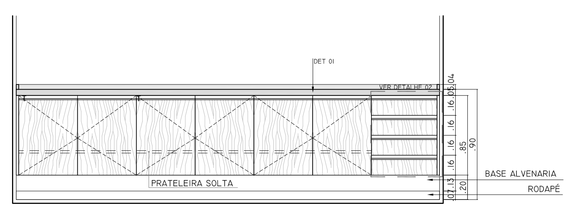

ELEVAÇÃO

ESPECIFICAÇÕES

QUANTIDADE	01 UNIDADE
MATERIAL	INOX AISI 304 USG #16 - ACABAMENTO SUPERFICIAL HAIR LINE FINISH (ESCOVADO FINO)
METAIS/CUBA	TORNEIRA PARA COZINHA DE MESA BICA MÓVEL DUNA CLÁSSICA-DECA-CÓD.1167.C64 TORNEIRA DE SAÍDA LATERAL BANCA JOLIÉ - FABRIMAR - CÓD.1167-JO CUBA SIMPLES EM AÇO INOX 40 X 34 X 15 CM
ARMÁRIO	MDF - REVEST. EXT. COM LAMINADO PADRÃO PF 210 FRESCO PERTECH (MD). *INSTALAR COM VEIOS NA VERTICAL*, E INT. COM LAMINADO PADRÃO PP-40 (TX)-PERTECH OU EQUIV. ENCABEÇAMENTO DE TOPO DAS PORTAS E GAVETAS COM PUXADOR LINEAR NEO 34, E PERFIL TOPO 19. ACAB. ANOD. FOSCO DA NEOCOMPONENTE OU EQUIV. CORREDIÇAS COM ROLDANA FR 402 DA HETTICH PLASTIPAR - DOBRADIÇA INTERMAT SOFT 9963 HETTICH PLASTIPAR

BAI-05 - LAUDO - (FARMÁCIA) - TÉRREO

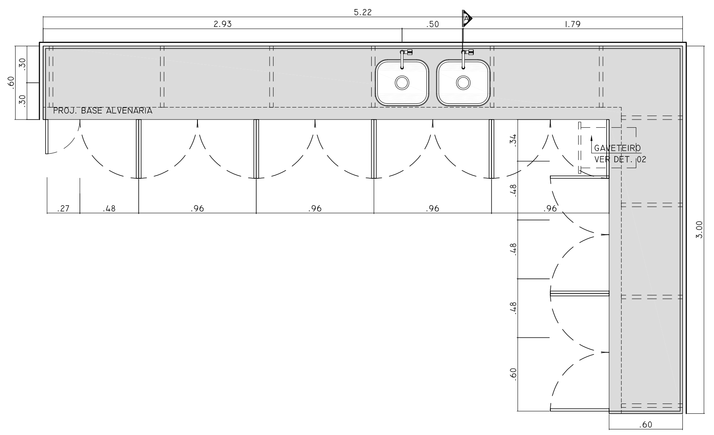

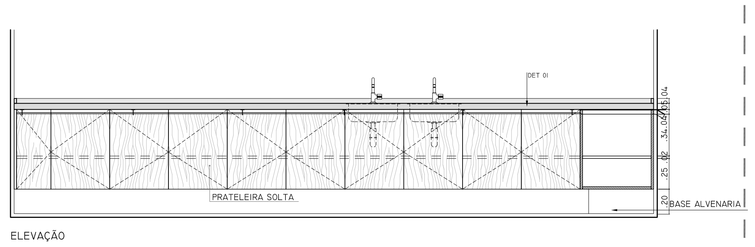

ELEVAÇÃO

ESPECIFICAÇÕES

QUANTIDADE	01 UNIDADE
MATERIAL	INOX AISI 304 USG #16 - ACABAMENTO SUPERFICIAL HAIR LINE FINISH (ESCOVADO FINO)
METAIS/CUBA	TORNEIRA PARA COZINHA DE MESA BICA MÓVEL DUNA CLÁSSICA-DECA-CÓD.1167.C64 TORNEIRA DE SAÍDA LATERAL BANCA JOLIÉ - FABRIMAR - CÓD.1167-JO CUBA SIMPLES EM AÇO INOX 40 X 34 X 15 CM
ARMÁRIO	MDF - REVEST. EXT. COM LAMINADO PADRÃO PF 210 FRESCO PERTECH (MD). *INSTALAR COM VEIOS NA VERTICAL*, E INT. COM LAMINADO PADRÃO PP-40 (TX)-PERTECH OU EQUIV. ENCABEÇAMENTO DE TOPO DAS PORTAS E GAVETAS COM PUXADOR LINEAR NEO 34, E PERFIL TOPO 19. ACAB. ANOD. FOSCO DA NEOCOMPONENTE OU EQUIV. CORREDIÇAS COM ROLDANA FR 402 DA HETTICH PLASTIPAR - DOBRADIÇA INTERMAT SOFT 9963 HETTICH PLASTIPAR

BAI-06 - QUIMIOTERAPIA - (FARMÁCIA) - TÉRREO

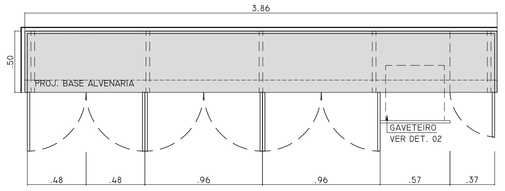

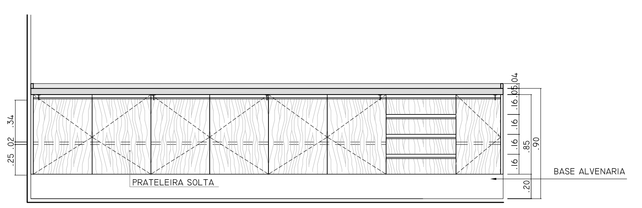

ELEVAÇÃO

ESPECIFICAÇÕES

QUANTIDADE	01 UNIDADE
MATERIAL	INOX AISI 304 USG #16 - ACABAMENTO SUPERFICIAL HAIR LINE FINISH (ESCOVADO FINO)
ARMÁRIO	MDF - REVEST. EXT. COM LAMINADO PADRÃO PF 210 FRESCO PERTECH (MD). *INSTALAR COM VEIOS NA VERTICAL*, E INT. COM LAMINADO PADRÃO PP-40 (TX)-PERTECH OU EQUIV. ENCABEÇAMENTO DE TOPO DAS PORTAS E GAVETAS COM PUXADOR LINEAR NEO 34, E PERFIL TOPO 19. ACAB. ANOD. FOSCO DA NEOCOMPONENTE OU EQUIV. CORREDIÇAS COM ROLDANA FR 402 DA HETTICH PLASTIPAR - DOBRADIÇA INTERMAT SOFT 9963 HETTICH PLASTIPAR

BAI-07 - A.C. - (FARMÁCIA) - TÉRREO

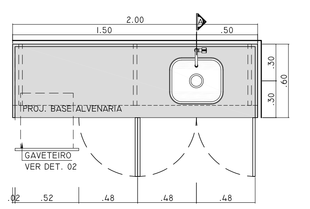

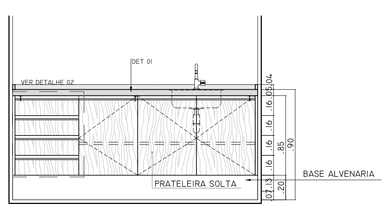

ELEVAÇÃO

ESPECIFICAÇÕES

QUANTIDADE	01 UNIDADE
MATERIAL	INOX AISI 304 USG #16 - ACABAMENTO SUPERFICIAL HAIR LINE FINISH (ESCOVADO FINO)
METAIS/CUBA	TORNEIRA PARA COZINHA DE MESA BICA MÓVEL DUNA CLÁSSICA-DECA-CÓD.1167.C64 TORNEIRA DE SAÍDA LATERAL BANCA JOLIÉ - FABRIMAR - CÓD.1167-JO CUBA SIMPLES EM AÇO INOX 40 X 34 X 15 CM
ARMÁRIO	MDF - REVEST. EXT. COM LAMINADO PADRÃO PF 210 FRESCO PERTECH (MD). *INSTALAR COM VEIOS NA VERTICAL*, E INT. COM LAMINADO PADRÃO PP-40 (TX)-PERTECH OU EQUIV. ENCABEÇAMENTO DE TOPO DAS PORTAS E GAVETAS COM PUXADOR LINEAR NEO 34, E PERFIL TOPO 19. ACAB. ANOD. FOSCO DA NEOCOMPONENTE OU EQUIV. CORREDIÇAS COM ROLDANA FR 402 DA HETTICH PLASTIPAR - DOBRADIÇA INTERMAT SOFT 9963 HETTICH PLASTIPAR

BAI-08 -FRACIONAMENTO - (FARMÁCIA) - TÉRREO

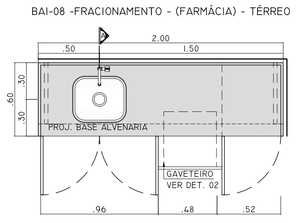

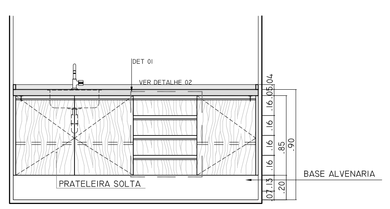

ELEVAÇÃO

ESPECIFICAÇÕES

QUANTIDADE	01 UNIDADE
MATERIAL	INOX AISI 304 USG #16 - ACABAMENTO SUPERFICIAL HAIR LINE FINISH (ESCOVADO FINO)
METAIS/CUBA	TORNEIRA PARA COZINHA DE MESA BICA MÓVEL DUNA CLÁSSICA-DECA-CÓD.1167.C64 TORNEIRA DE SAÍDA LATERAL BANCA JOLIÉ - FABRIMAR - CÓD.1167-JO CUBA SIMPLES EM AÇO INOX 40 X 34 X 15 CM
ARMÁRIO	MDF - REVEST. EXT. COM LAMINADO PADRÃO PF 210 FRESCO PERTECH (MD). *INSTALAR COM VEIOS NA VERTICAL*, E INT. COM LAMINADO PADRÃO PP-40 (TX)-PERTECH OU EQUIV. ENCABEÇAMENTO DE TOPO DAS PORTAS E GAVETAS COM PUXADOR LINEAR NEO 34, E PERFIL TOPO 19. ACAB. ANOD. FOSCO DA NEOCOMPONENTE OU EQUIV. CORREDIÇAS COM ROLDANA FR 402 DA HETTICH PLASTIPAR - DOBRADIÇA INTERMAT SOFT 9963 HETTICH PLASTIPAR

BAI-09 - INJETÁVEIS - (FARMÁCIA) - TÉRREO

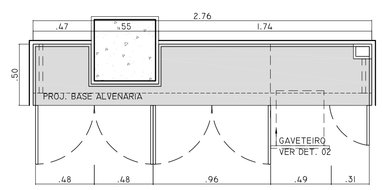

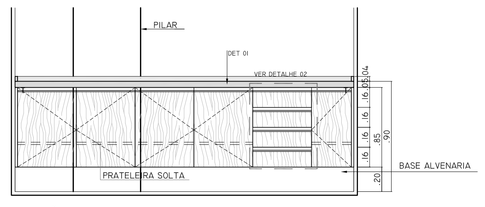

ELEVAÇÃO

ESPECIFICAÇÕES

QUANTIDADE	01 UNIDADE
MATERIAL	INOX AISI 304 USG #16 - ACABAMENTO SUPERFICIAL HAIR LINE FINISH (ESCOVADO FINO)
ARMÁRIO	MDF - REVEST. EXT. COM LAMINADO PADRÃO PF 210 FRESCO PERTECH (MD). *INSTALAR COM VEIOS NA VERTICAL*, E INT. COM LAMINADO PADRÃO PP-40 (TX)-PERTECH OU EQUIV. ENCABEÇAMENTO DE TOPO DAS PORTAS E GAVETAS COM PUXADOR LINEAR NEO 34, E PERFIL TOPO 19. ACAB. ANOD. FOSCO DA NEOCOMPONENTE OU EQUIV. CORREDIÇAS COM ROLDANA FR 402 DA HETTICH PLASTIPAR - DOBRADIÇA INTERMAT SOFT 9963 HETTICH PLASTIPAR

CORTE A - BANCADA DE INOX COM CUBA RASA (SIMPLES)

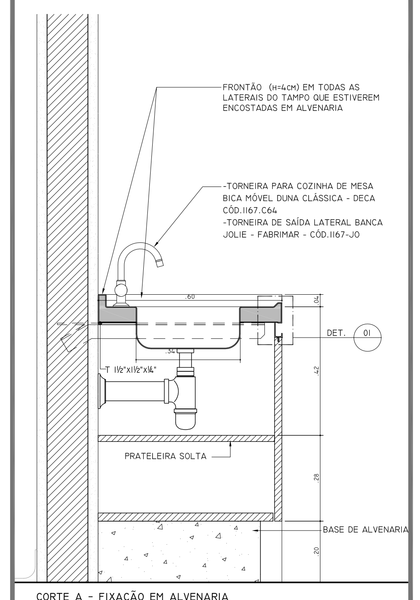

CORTE A - FIXAÇÃO EM ALVENARIA
ESCALA 1:10

CORTE B - BANCADA DE INOX COM CUBA PROFUNDA (SIMPLES)

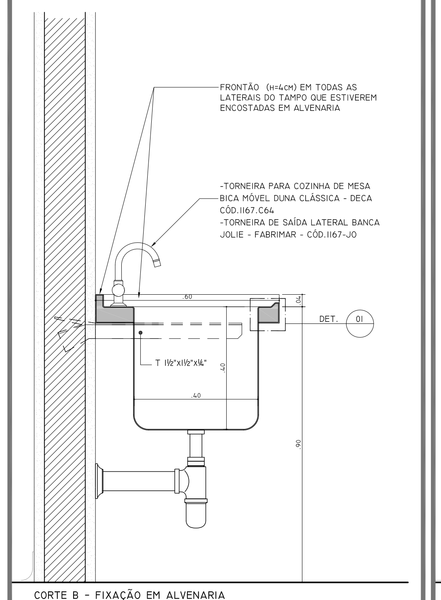

CORTE B - FIXAÇÃO EM ALVENARIA
ESCALA 1:10

CORTE C - BANCADA DE INOX COM EXPURGADEIRA

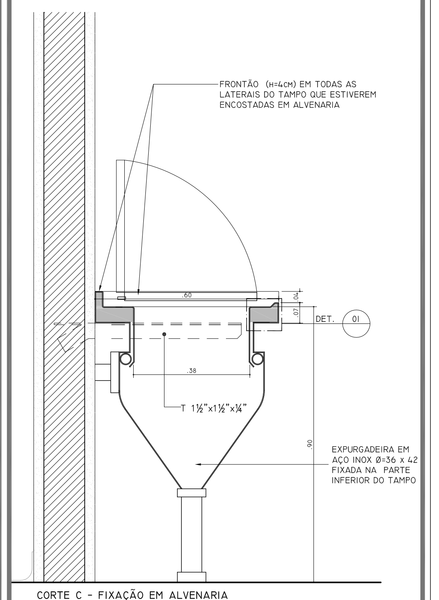

CORTE C - FIXAÇÃO EM ALVENARIA
ESCALA 1:10

CORTE D - BANCADA DE INOX

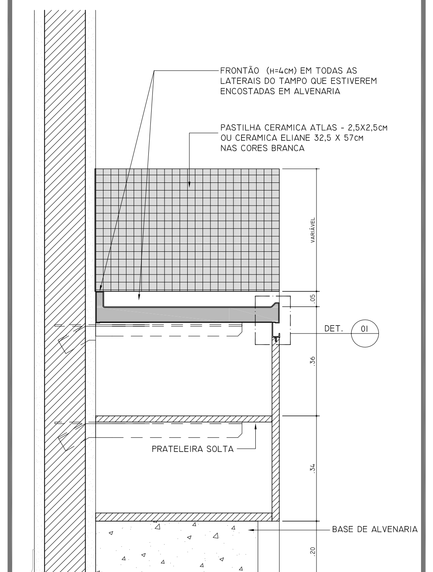

CORTE D - FIXAÇÃO EM ALVENARIA
ESCALA 1:10

CORTE E - BANCADA DE INOX COM CUBA RASA (SIMPLES)

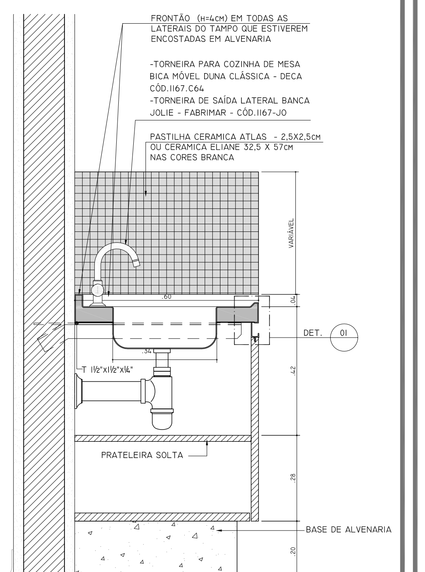

CORTE E - FIXAÇÃO EM ALVENARIA
ESCALA 1:10

CORTE F - BANCADA DE INOX COM CUBA PROFUNDA (SIMPLES)

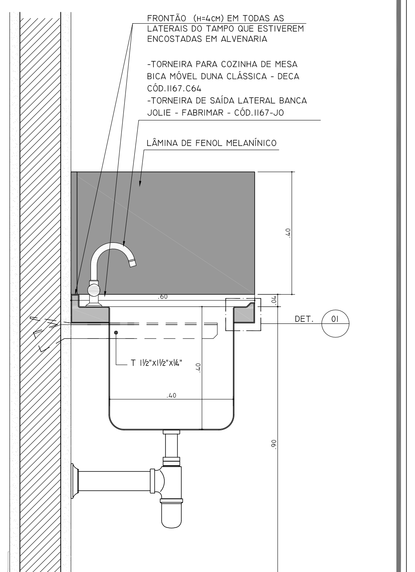

CORTE F - FIXAÇÃO EM ALVENARIA
ESCALA 1:10

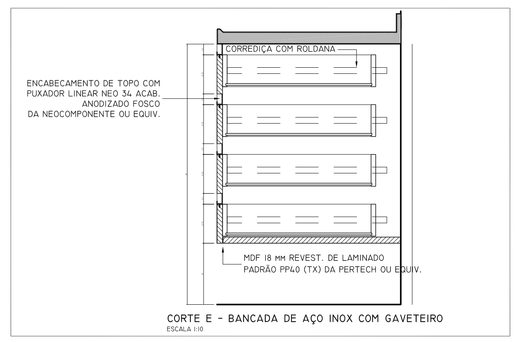

CORTE E - BANCADA DE AÇO INOX COM GAVETEIRO
ESCALA 1:10

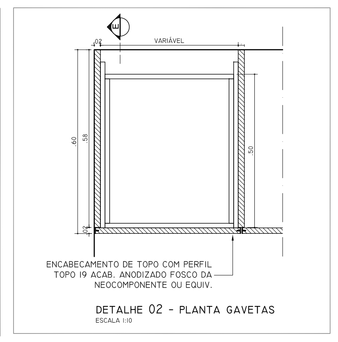

DETALHE 02 - PLANTA GAVETAS
ESCALA 1:10

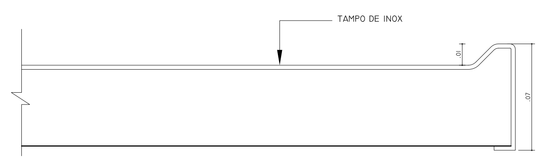

DETALHE 01 - BANCADA COM BORDA
ESCALA 1:2

REV.	DESCRIÇÃO	RESPONSÁVEL	DATA
01	REVISÃO DETALHES	MARIANA	30.01.2017
00	EMISSÃO INICIAL	CAROLINE	19.12.2014

valdeci ferreira
& arquitetos associados

Autor do projeto executivo:
Arq. Valdeci Ferreira Alves

CAU / SP nº. A84597-7

Art nº.

SECRETARIA DE ESTADO DA SAÚDE – SUS/SP

NOTAS
1. CONFERIR MEDIDAS NO LOCAL
2. MEDIDAS EM METRO, EXCETO ONDE INDICADO
3.
4.
5.
6.
7.
8.
9.
10.
11.

GRUPO TÉCNICO DE EDIFICAÇÕES

Av. Dr. Enéas de Carvalho Aguiar, nº188, 3ºandar
São Paulo-SP Cep 05403-000
Tel. (11)3066 8420 Fax (11)3066 8482

INSTITUTO DE INFECTOLOGIA EMÍLIO RIBAS

END. AV. DR. ARNALDO, 165 – SÃO PAULO – SP

ASSUNTO
DETALHES GERAIS – ANEXO 1
BANCADAS AÇO INOX 01

PROJETO EXECUTIVO

CÓDIGO DO EMPREG. HOS-908

DATA DEZ/2014

ESCALA 1:25

ARQUIVO I-006-hos-arq-ban-pe-908-r01.dwg

DESENHO ELETR. Arq. ASHEMAR DIZIOLI FERNANDES

APROVADO Arq. MARIA CRISTINA GOMES JOTTEN