
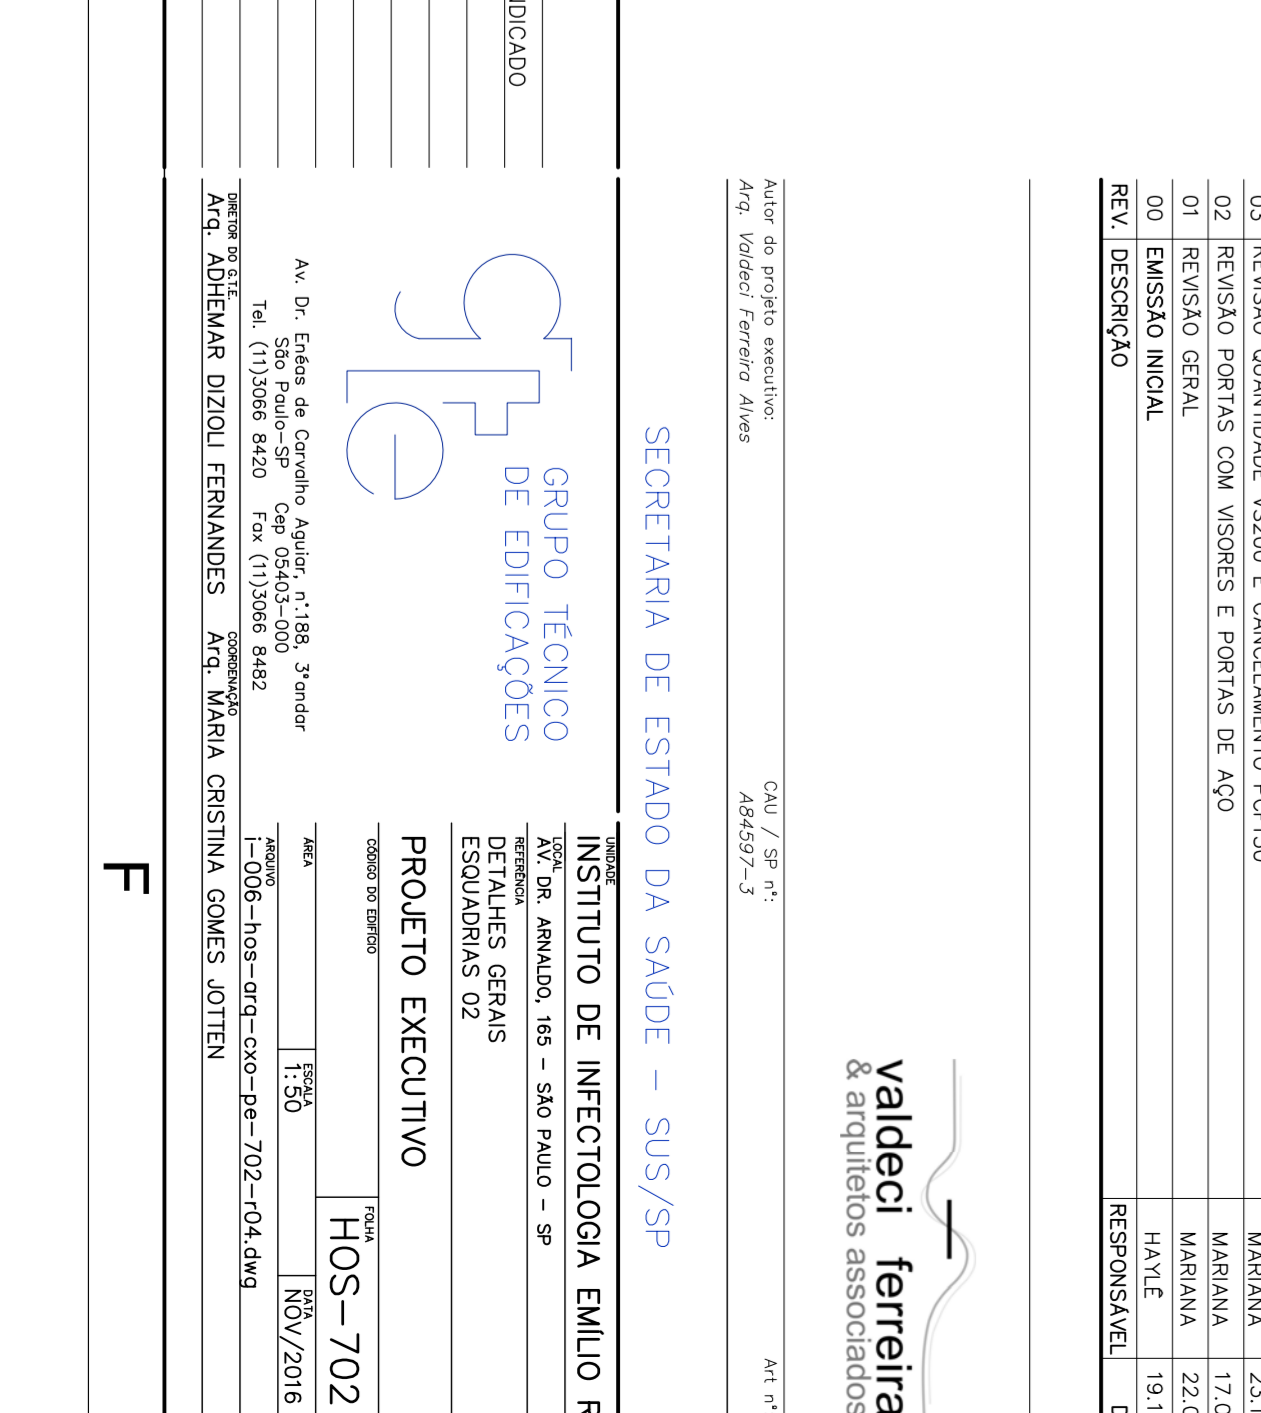
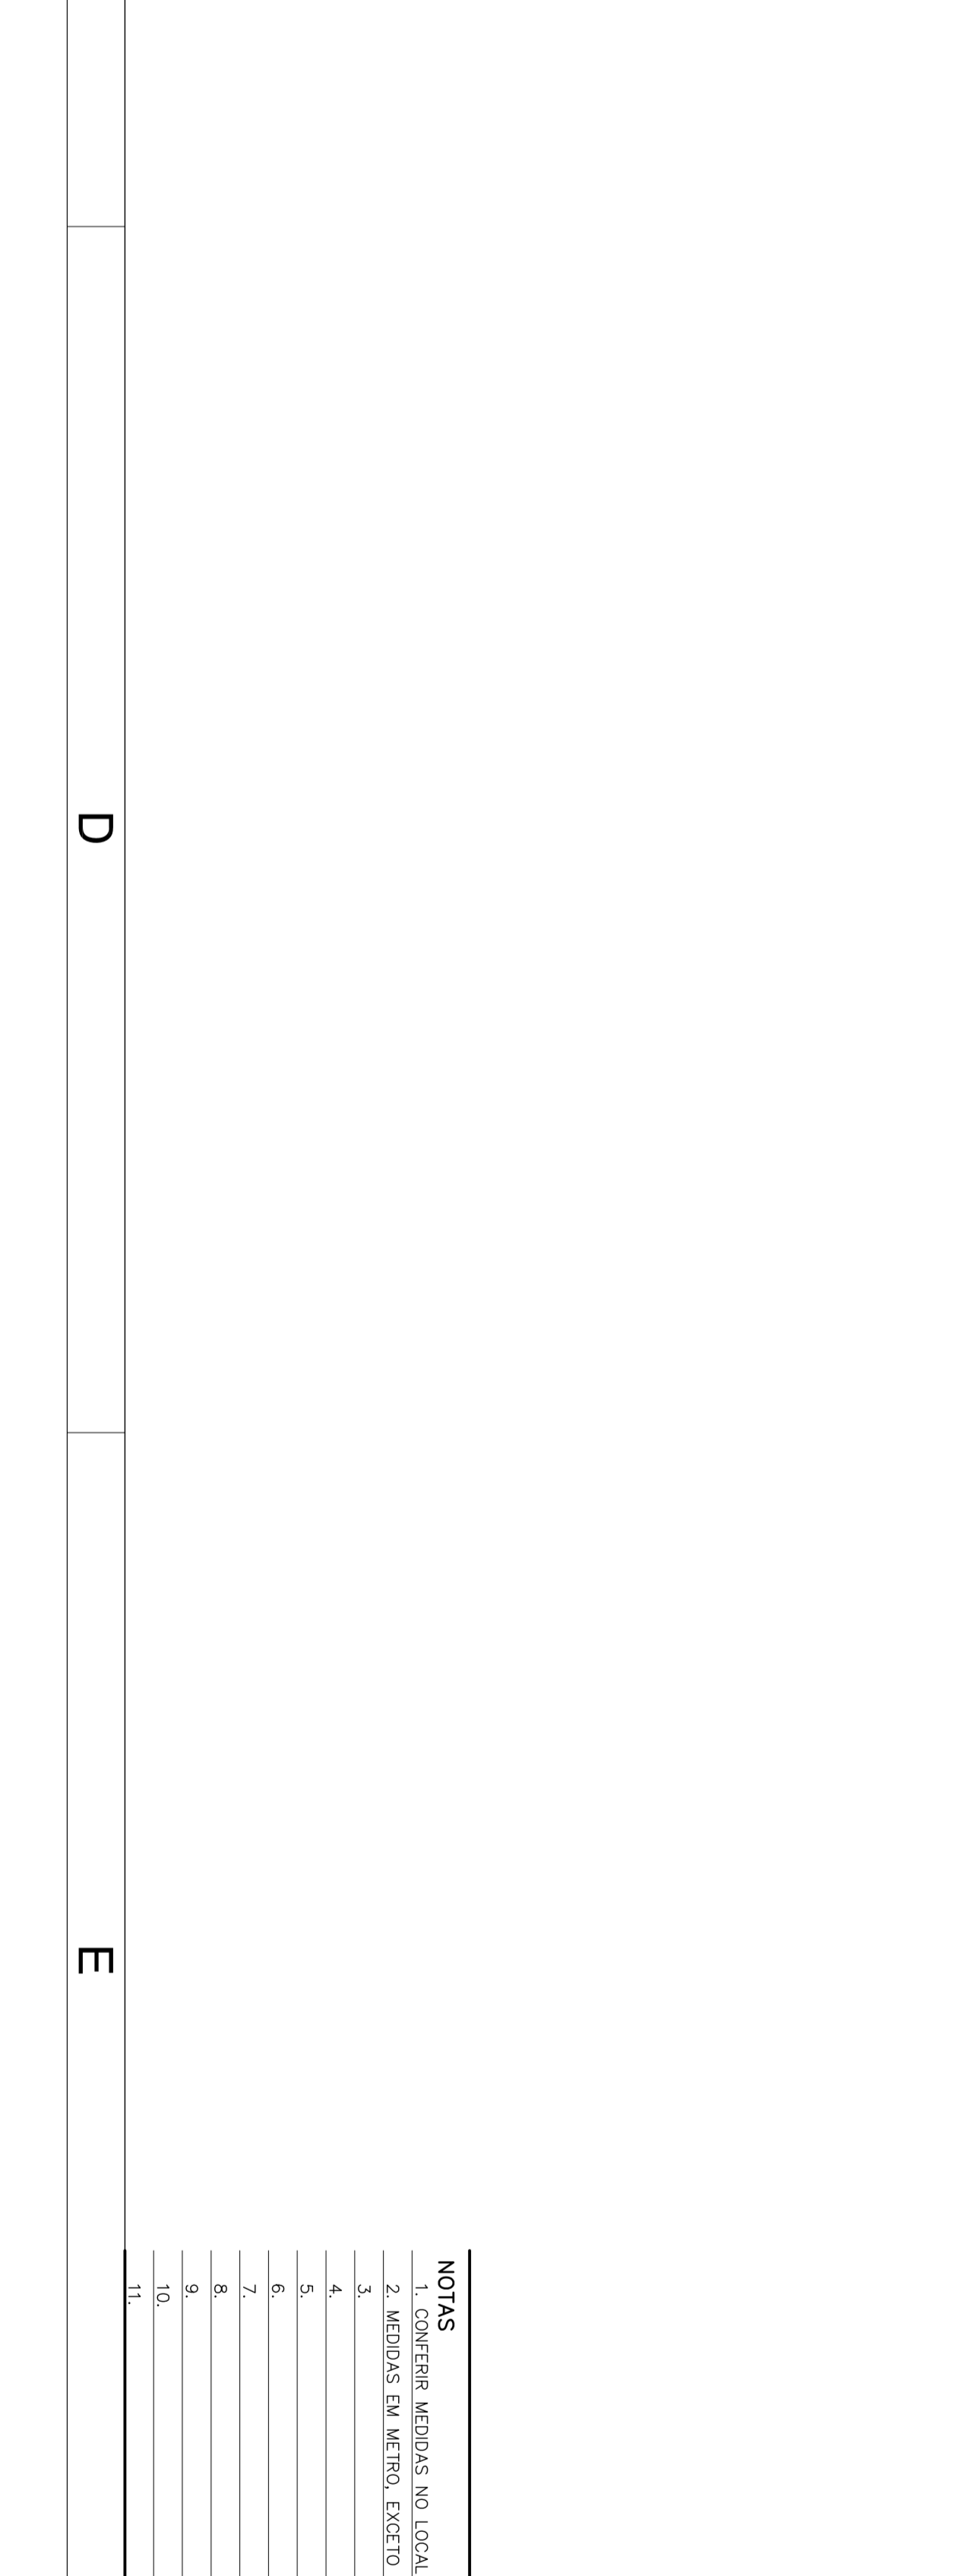
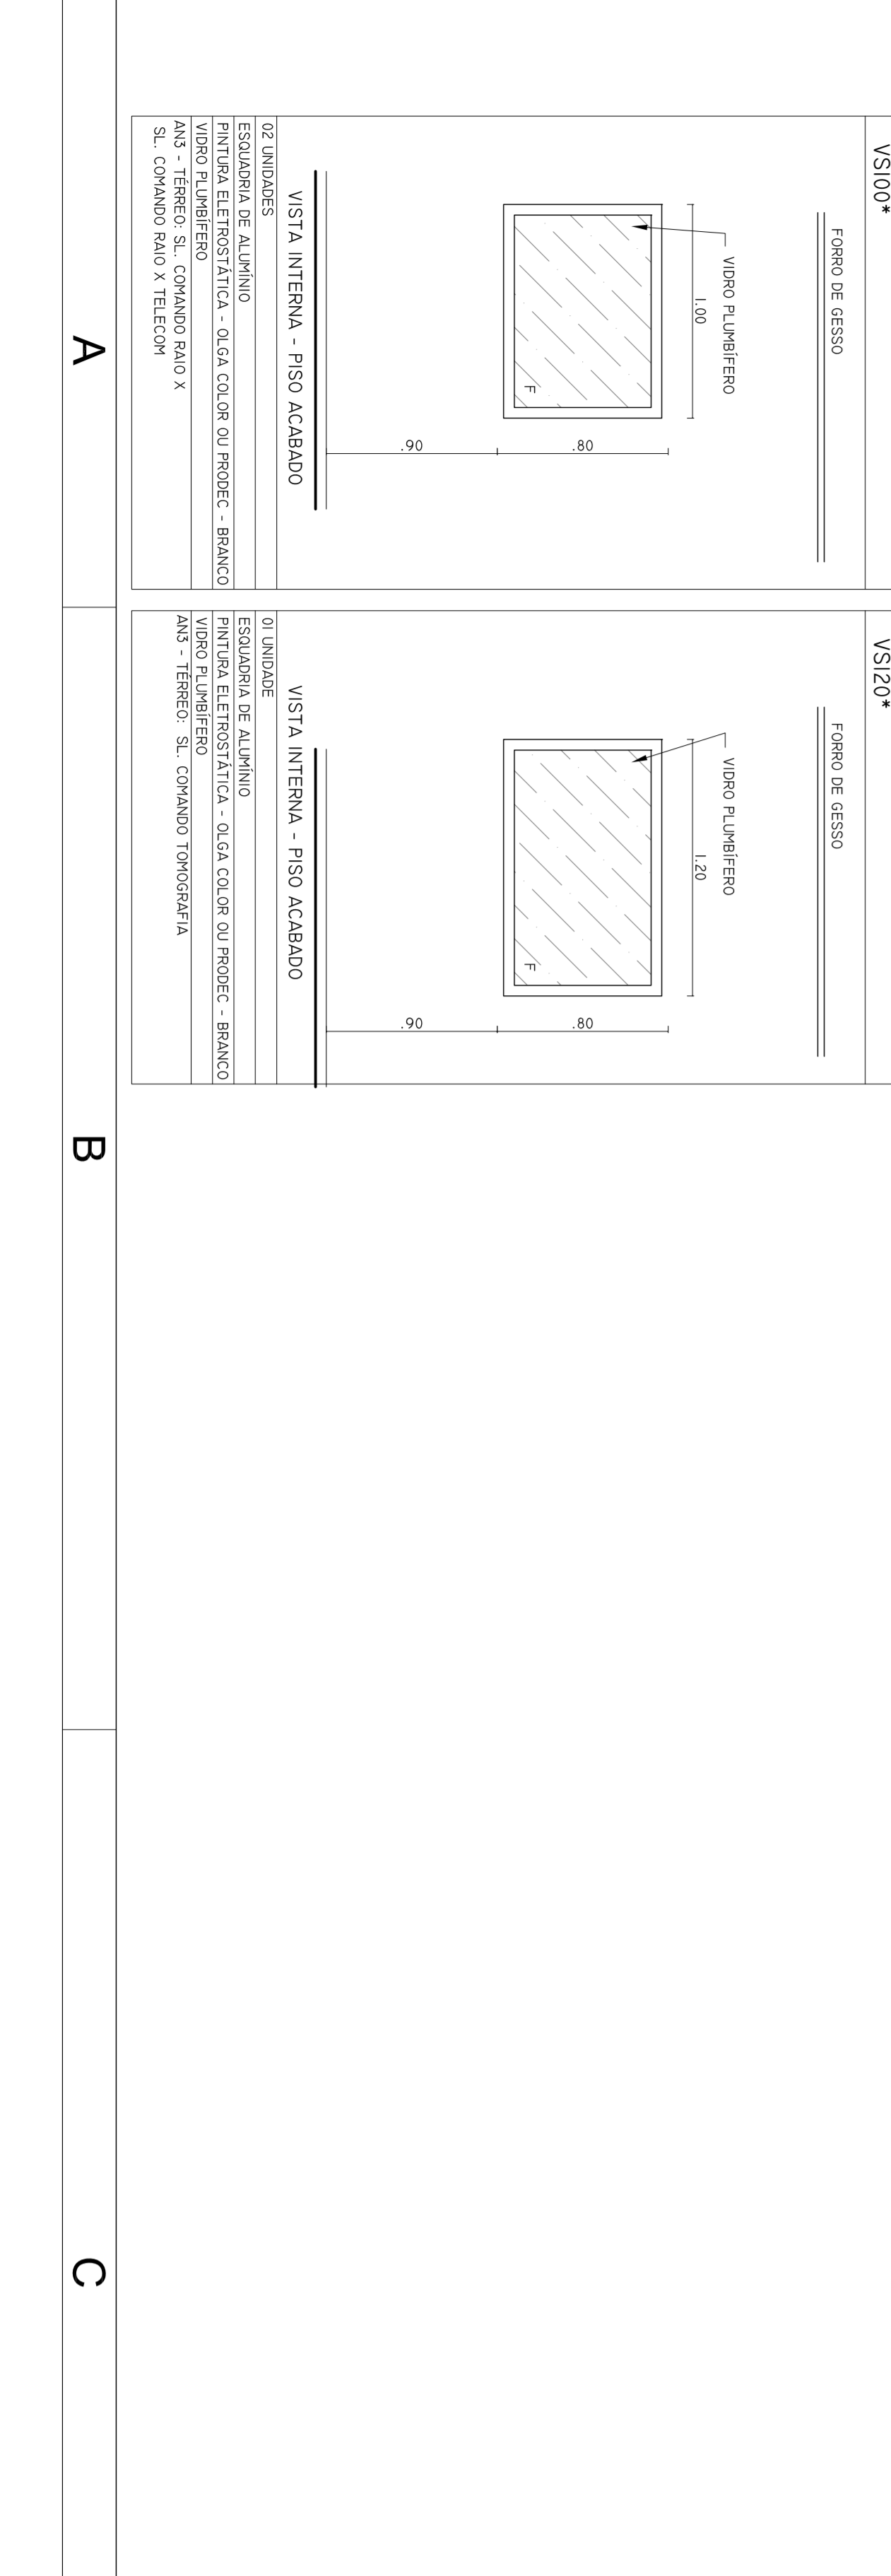
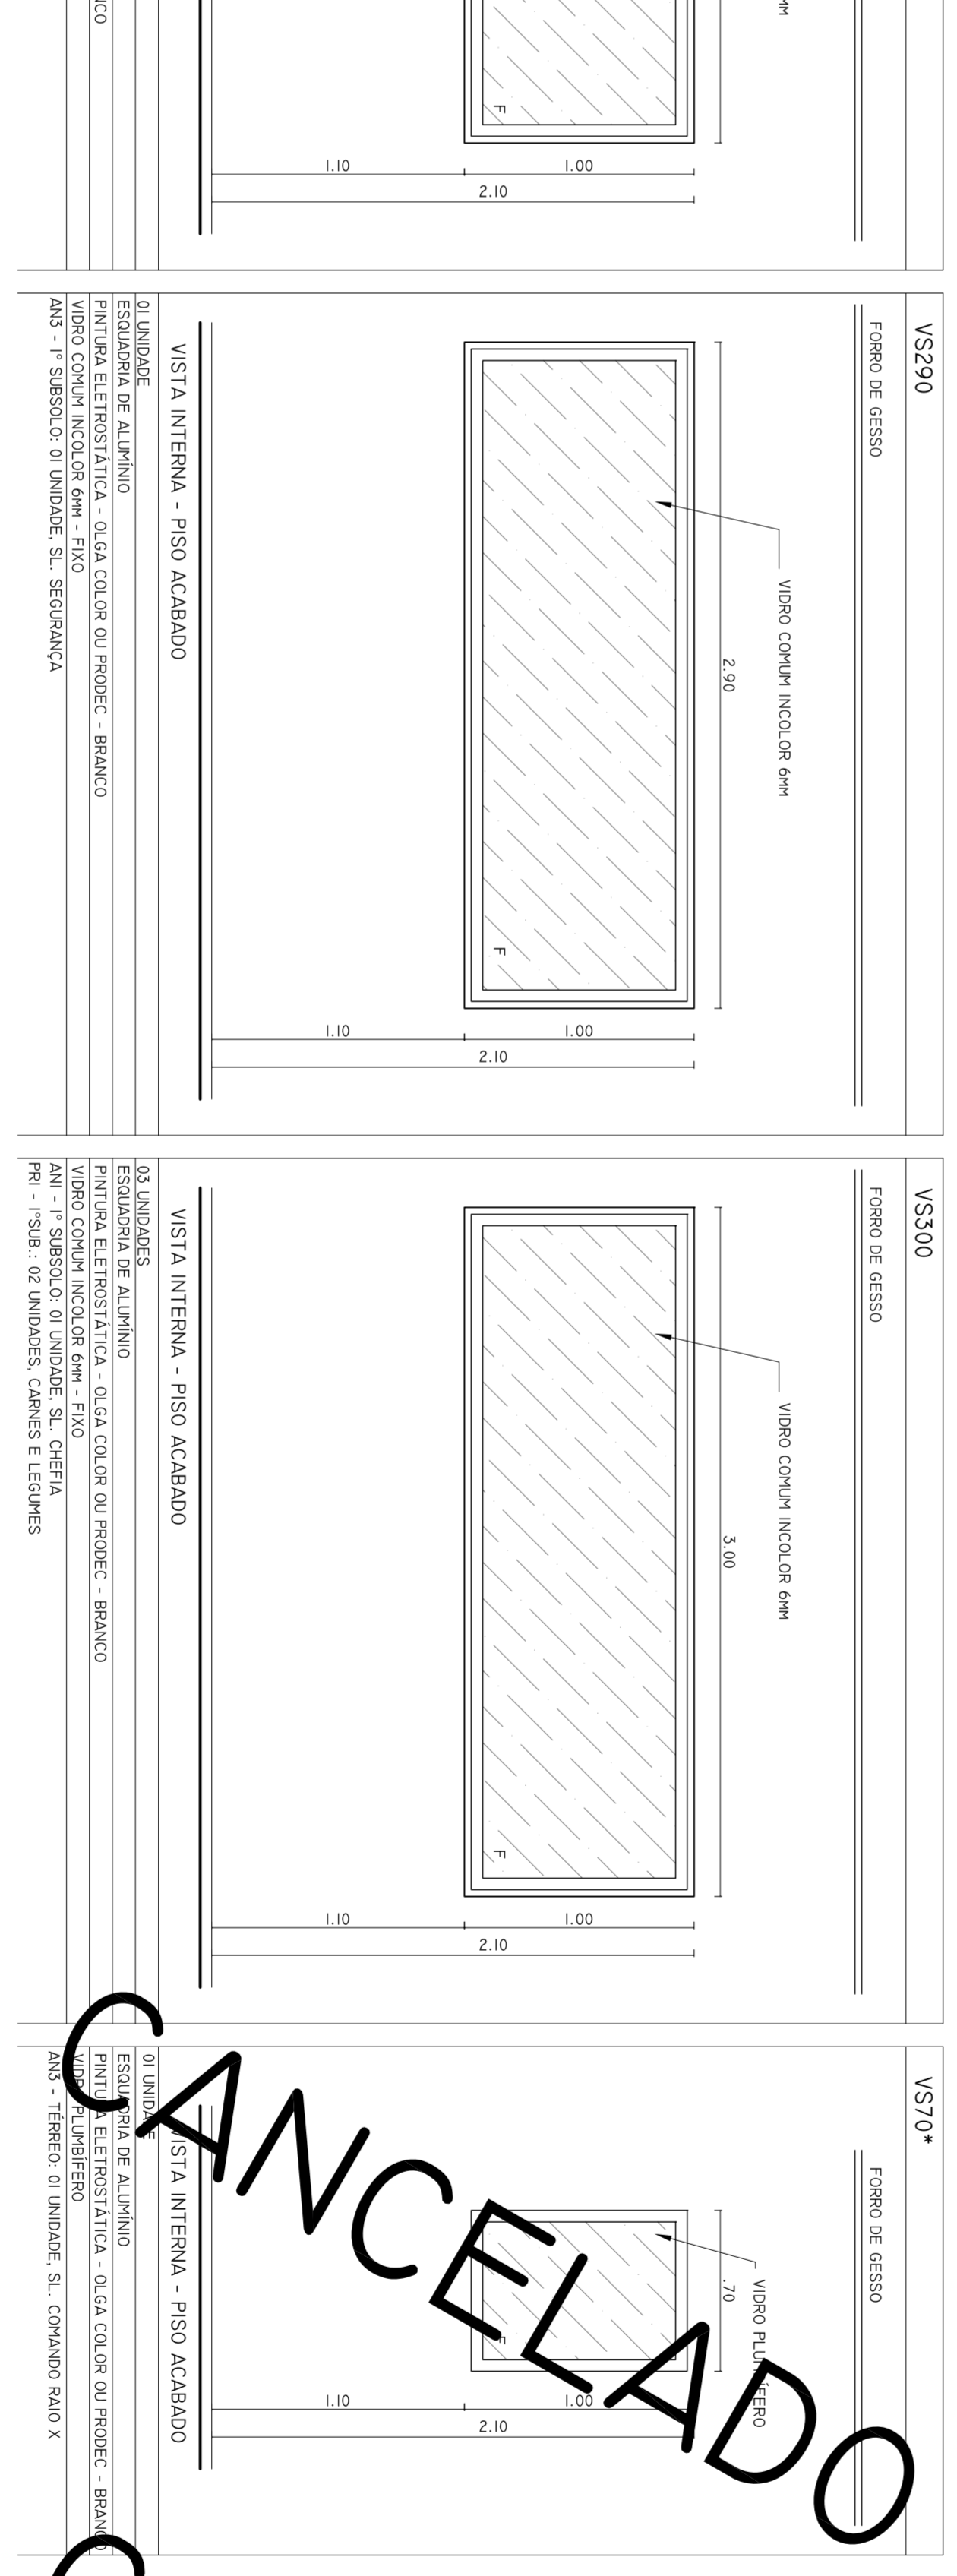
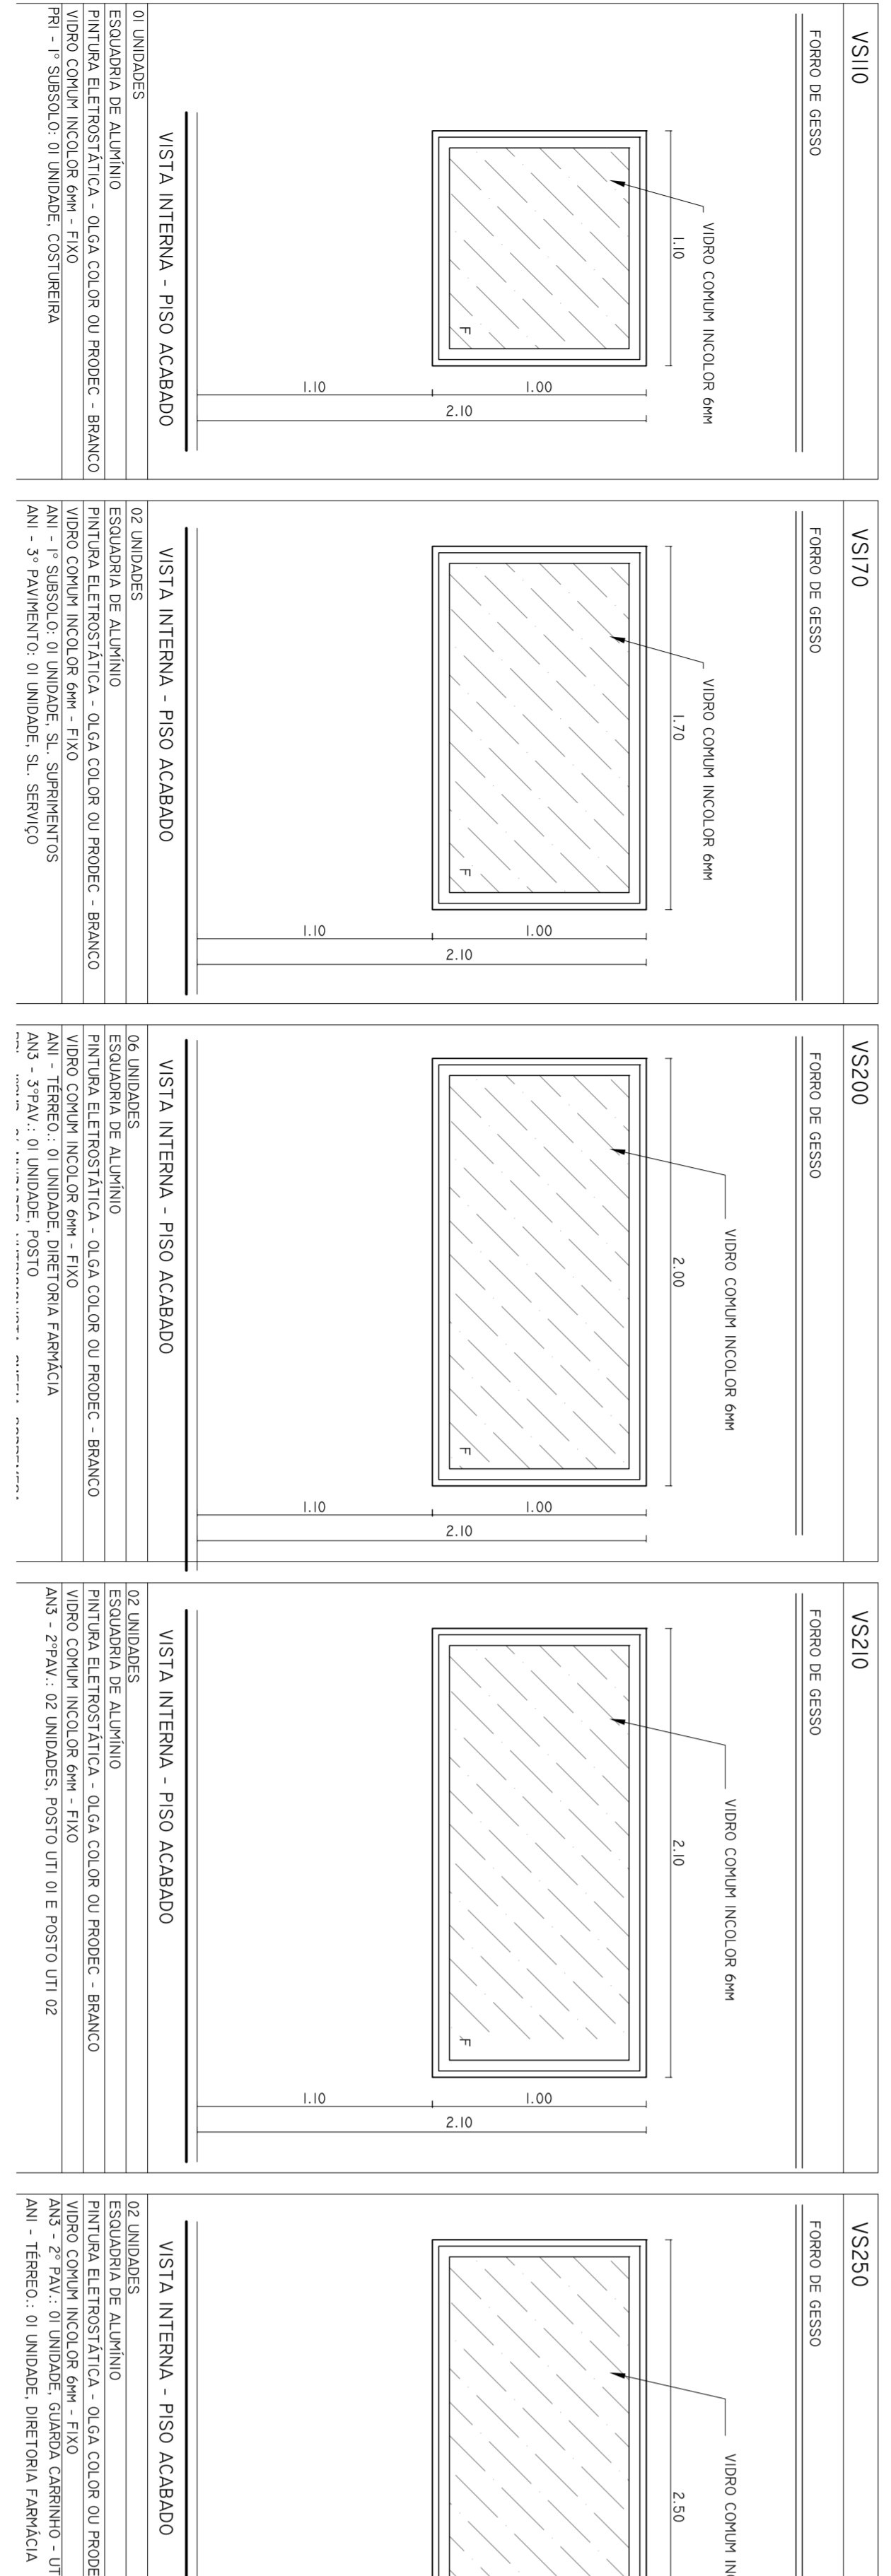
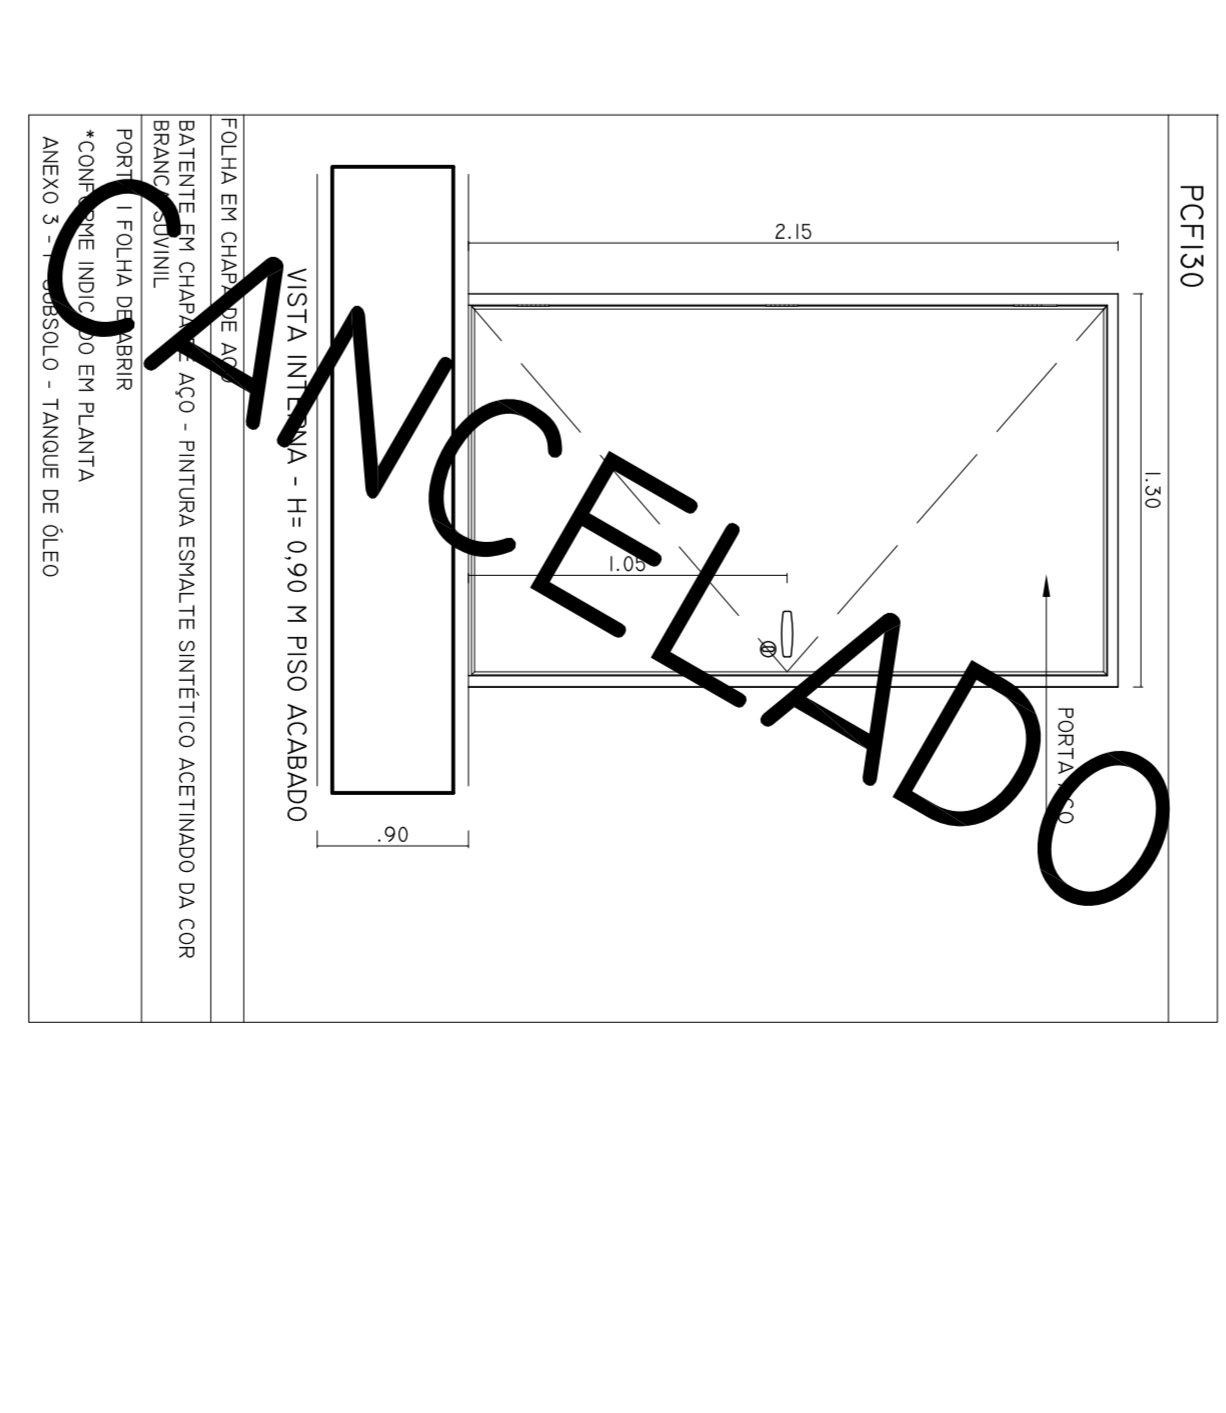
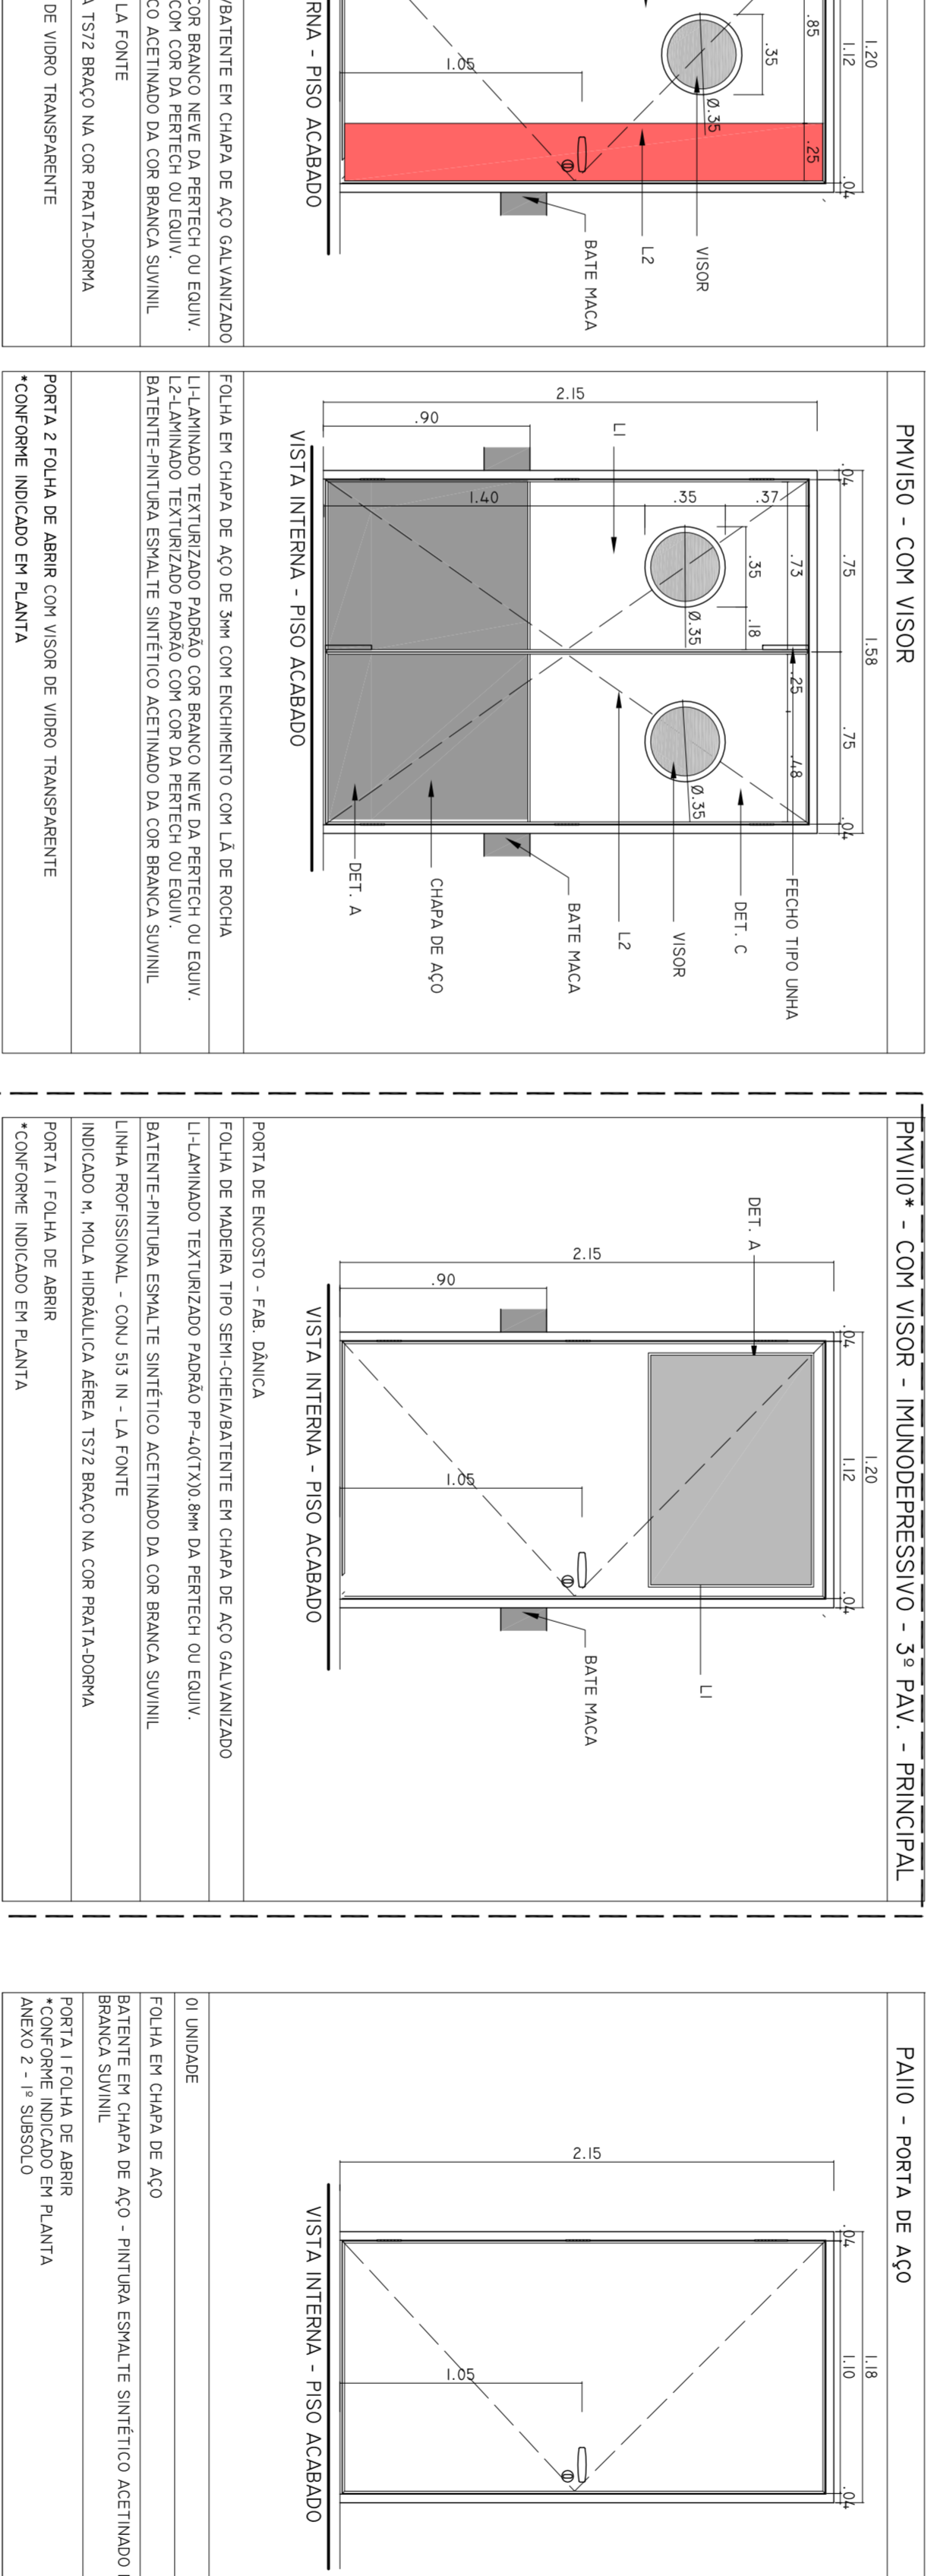


DETAIHE A
DETAIHE B
DETAIHE C

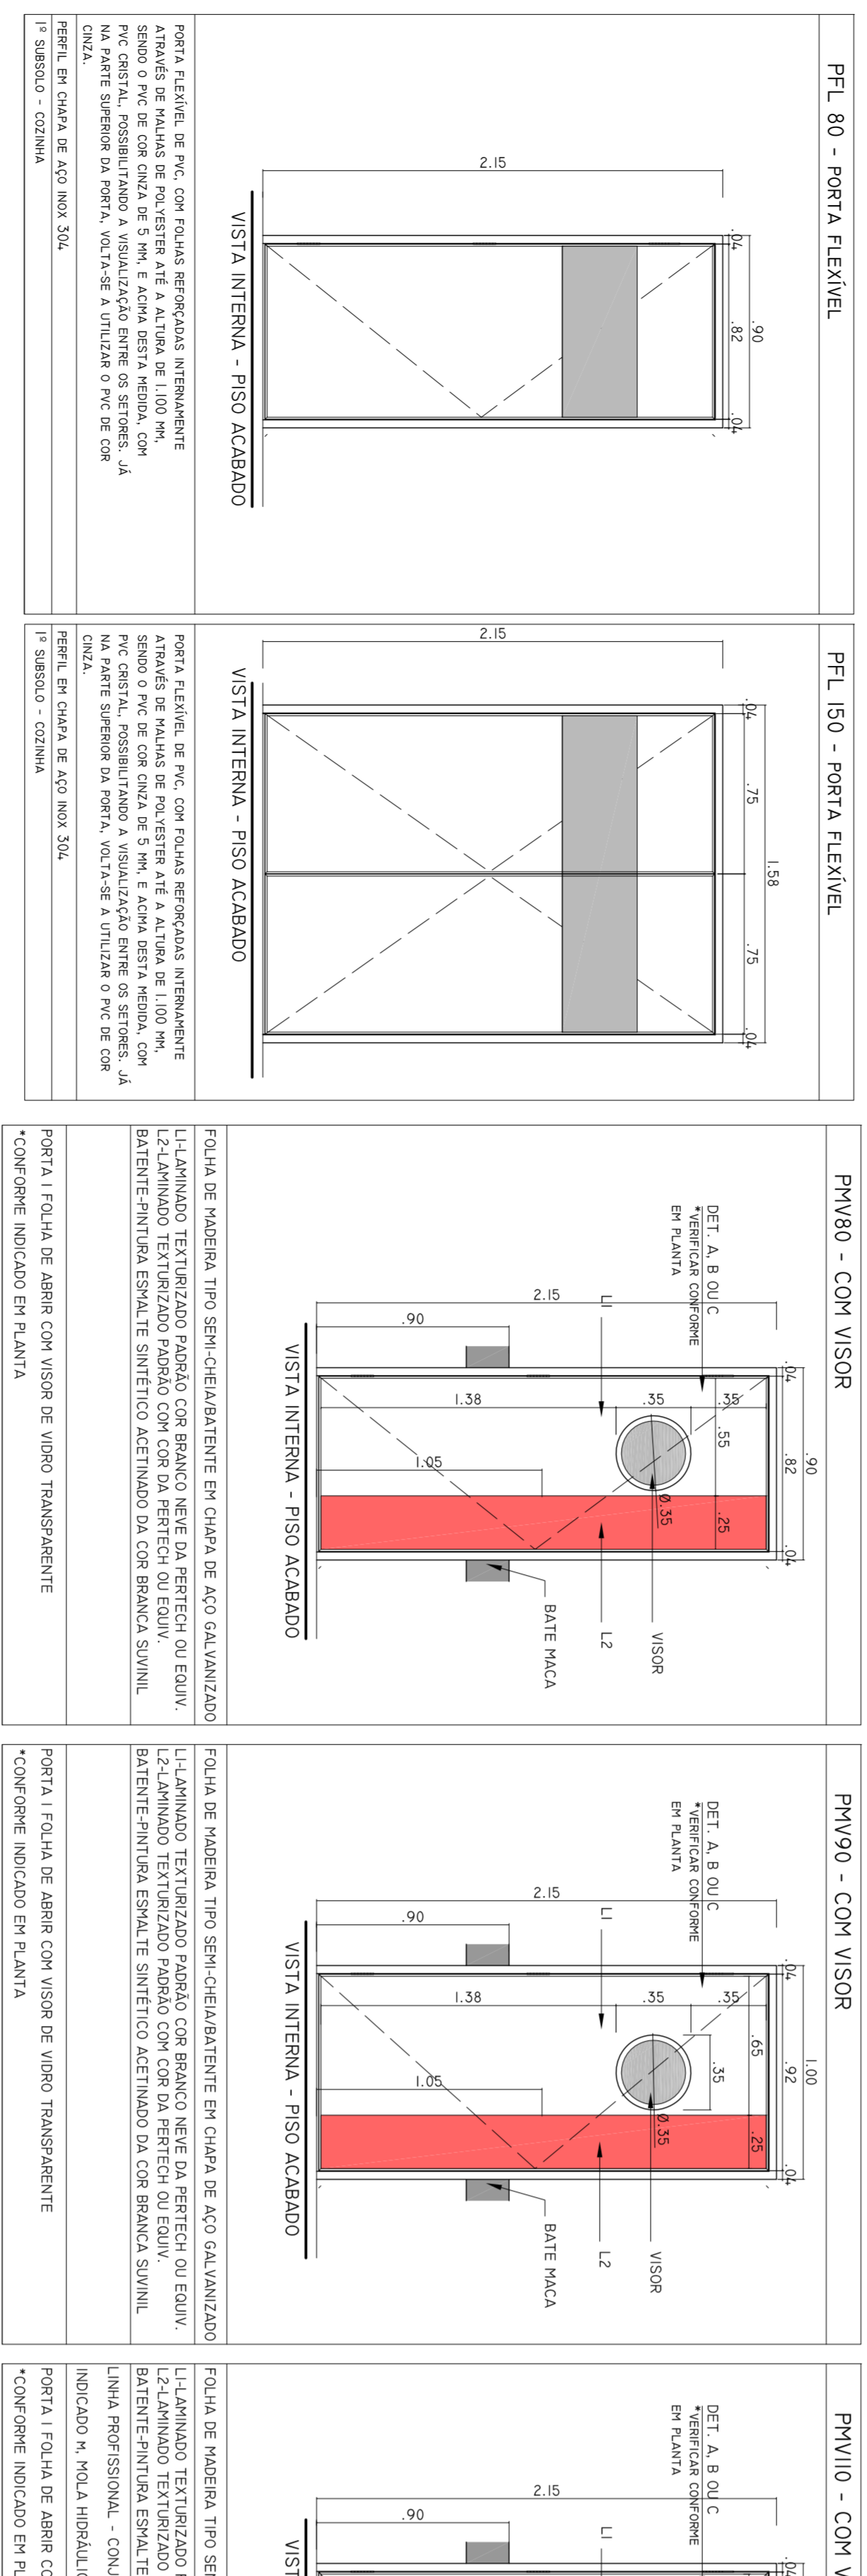

CANCELADO

CANCELADO

NOTAS	DATA
1. CONFERIR MEDIDAS NO LOCAL	10/12/2017
2. MEDIDAS EM METRO, EXCETO ONDE INDICADO	17/03/2018
3. DIMENSÃO DE 2000 MM PARA 20	18/02/2016

SECRETARIA DE ESTADO DA SAÚDE - SUS/SP
 GRUPO TÉCNICO DE EDIFICAÇÕES
 PROJETO EXECUTIVO
 HOS-702
 1802/2016

valdeci fernandes
 arquiteto


