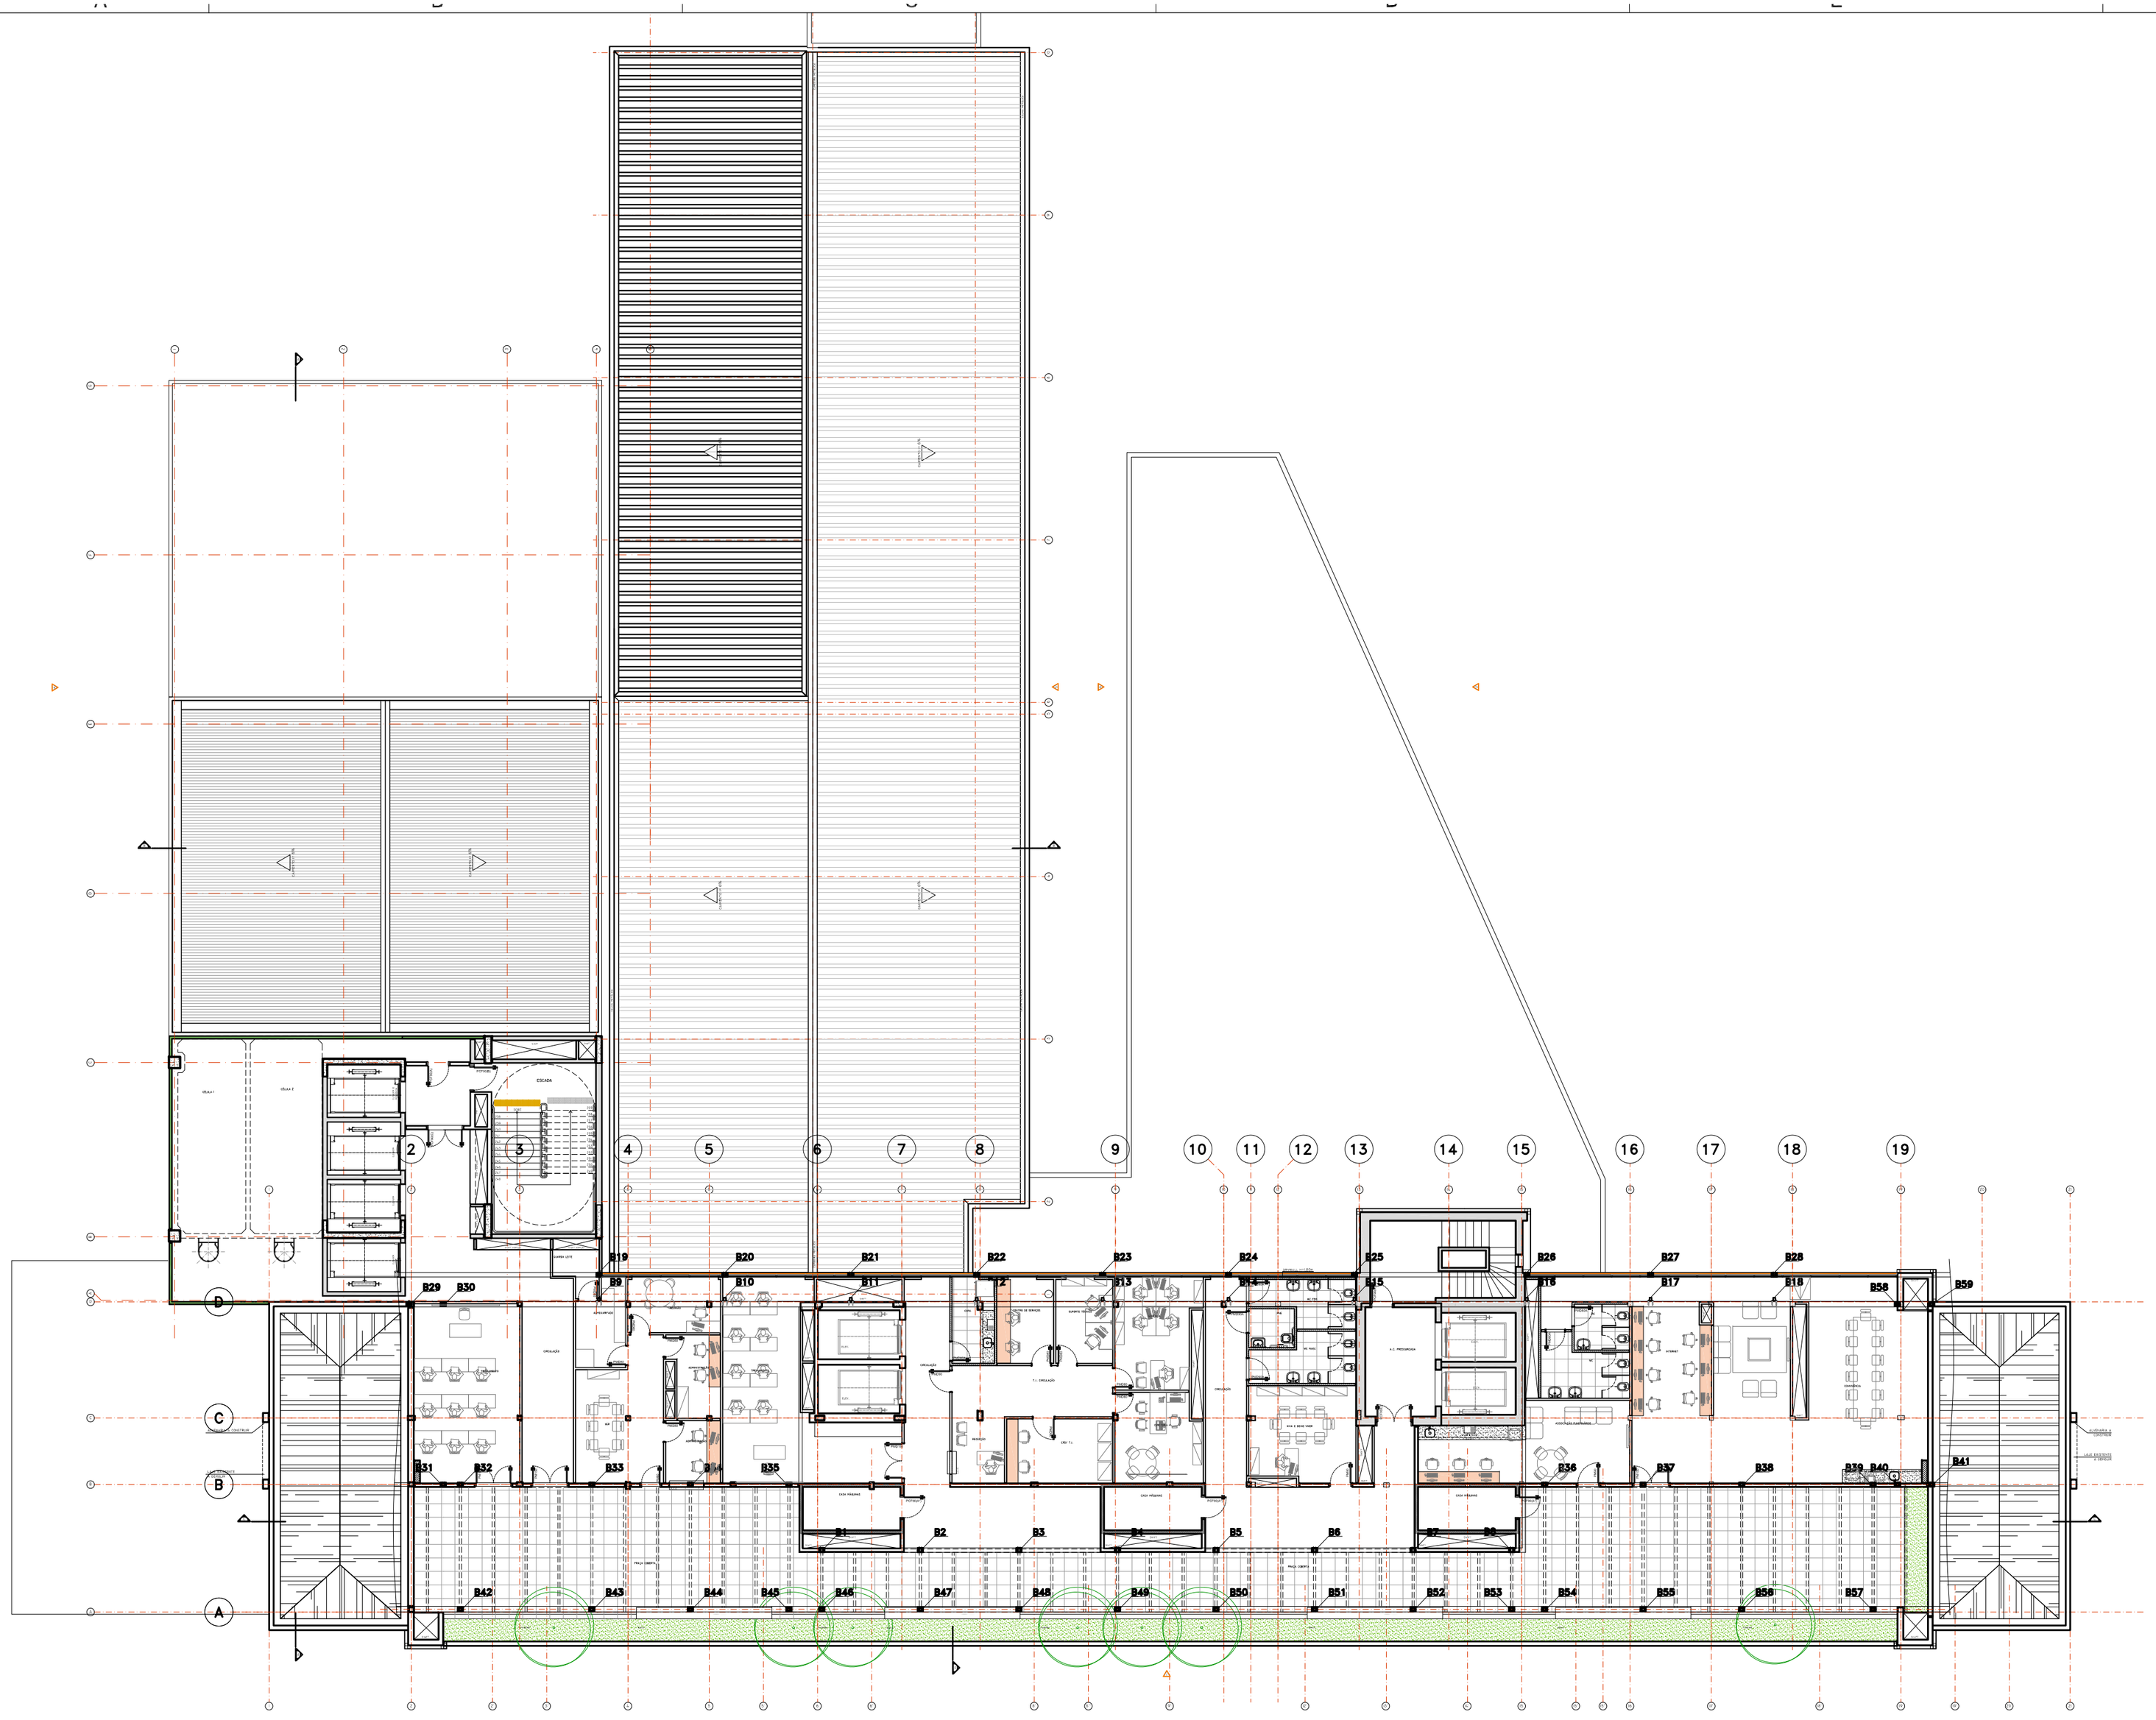

PLANTA 9° PAVIMENTO

ESCALA 1:200

REV.	DESCRIÇÃO	RESPONSÁVEL	DATA

ENGEFORM construBASE CONSÓRCIO – ER SAÚDE

valdeci ferreira & arquitetos associados

Autor do projeto executivo: Arq. Valdeci Ferreira Alves

CAU / SP nº: A84597-3

Art. nº:

SECRETARIA DE ESTADO DA SAÚDE – SUS/SP

NOTAS

1. CONFERIR MEDIDAS NO LOCAL
2. MEDIDAS EM METRO, EXCETO ONDE INDICADO
3.
4.
5.
6.
7.
8.
9.
10.
11.

GRUPO TÉCNICO DE EDIFICAÇÕES

Av. Dr. Erdes de Carvalho Aguiar, nº.188, 3°andar
São Paulo-SP Cep 05403-000
Tel. (11)3066 8420 Fax (11)3066 8482

DIRETOR DE STUDIO: Arq. ADHEMAR DIZIOLI FERNANDES

RESPONSÁVEL: Arq. MARIA CRISTINA GOMES JOTTEN

OBRA: INSTITUTO DE INFECTOLOGIA EMÍLIO RIBAS

ENDEREÇO: AV. DR. ARNALDO, 165 – SÃO PAULO – SP

ASSUNTO: PRÉDIO HOSPITALAR 9° PAVIMENTO

PROJETO EXECUTIVO

DESENHO DO ESPAÇO

PRANCHA: GER-013

ESCALA: 1:200

DATA: MAIO/2015

ARQUIVO: I-006-hos-arq-ger-013.dwg