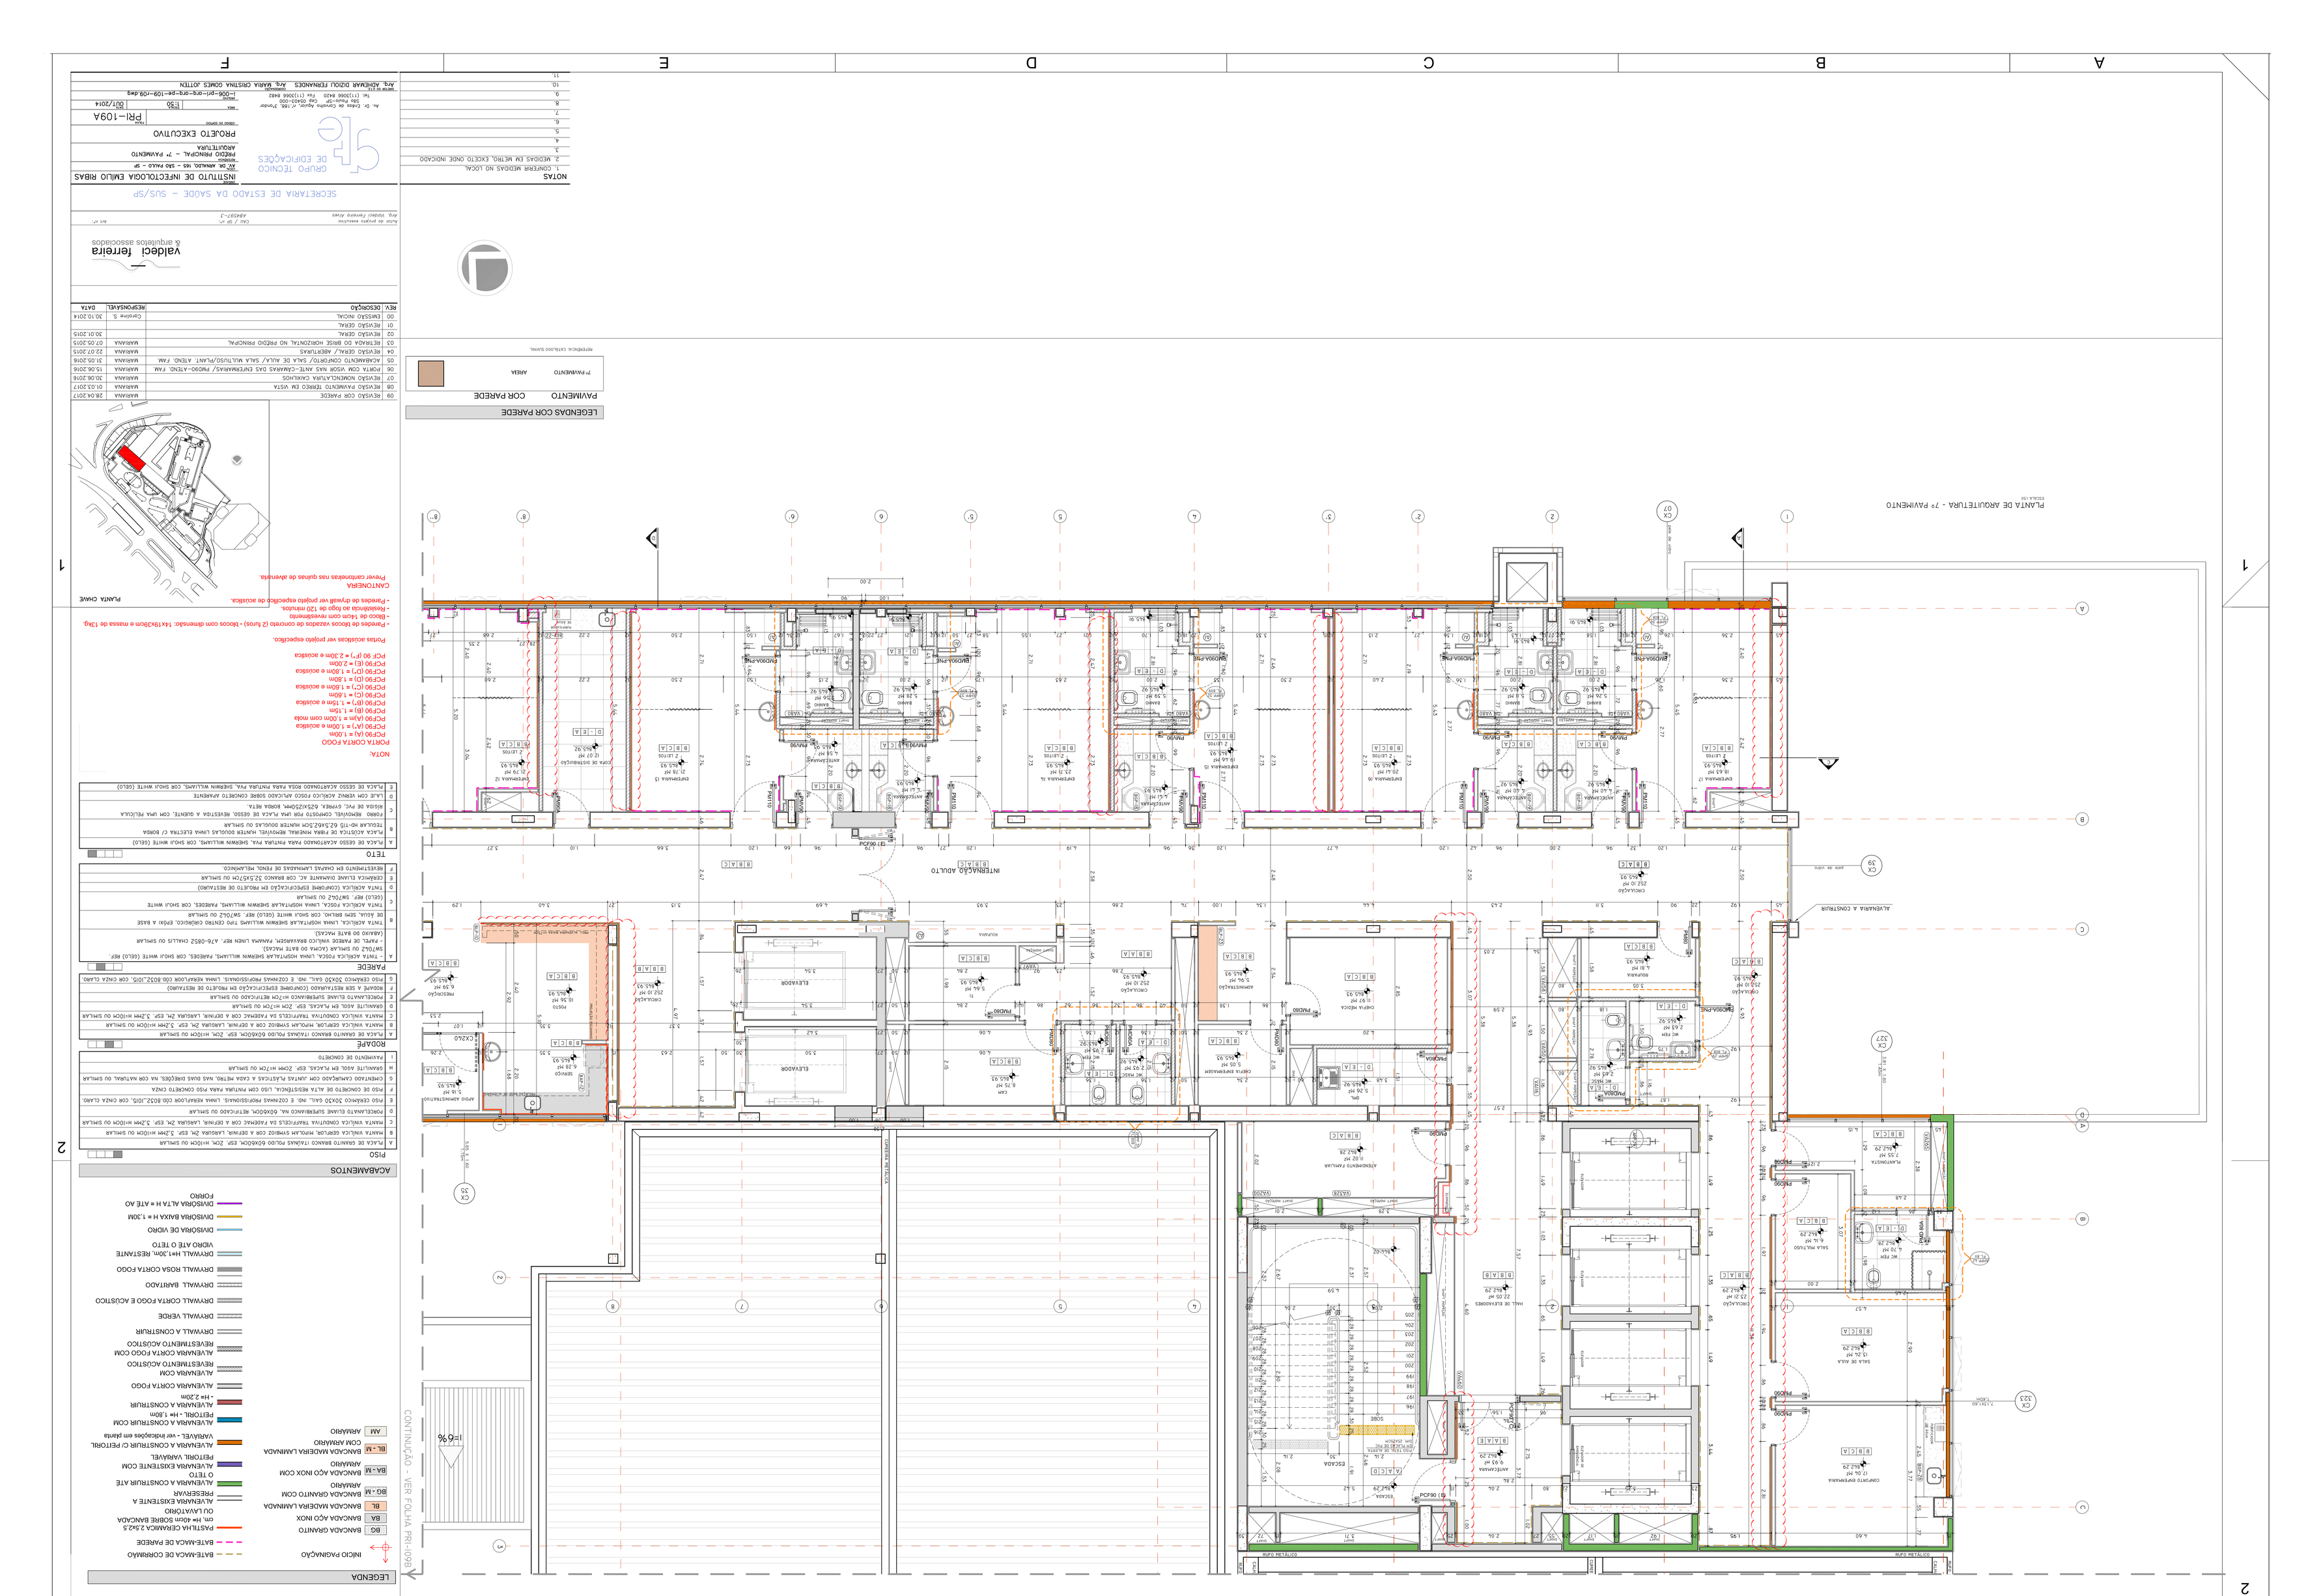
PLANTA DE ARQUITETURA - 7º PAVIMENTO
ESCALA 1:50
PAVIMENTO
CORTE PAREDE
ÁREA
LEGENDAS COR PAREDE
NOTAS
1. CONFERIR MEDIDAS NO LOCAL.
2. NENHUMA DE METRO, EXCETO ONDE INDICADO
SECRETARIA DE ESTADO DA SAÚDE - SUS/SP
INSTITUTO DE INFECTOLOGIA EMILIO RIBAS
PROJETO EXECUTIVO
PR1-109A
valdeci ferreira
& arquitetos associados
PLANTA CHAVE
CANTONEIRA
Prever cantoneiras nas quinas de alvenaria.
- Pinturas de cor a definir com fiscalização.
- Pinturas de tetos sobre gesso acartonado (2 furos) - tetos com dimensão: 1,5x1,5x0,3cm e massa de 1kg.
- Bloco de 14cm com investimento.
- Resistência ao fogo de 120 minutos.
- Pinturas de drywall ver projeto especifico de acustica.
Pinturas acusticas ver projeto especifico.
PCF90 (E) = 2,00m
PCF90 (D) = 1,80m e acustica
PCF90 (C) = 1,60m e acustica
PCF90 (B) = 1,15m e acustica
PCF90 (A) = 1,00m
PORTA CORTA FOGO
PCF90 (A') = 1,00m e acustica
PCF90 (A)m = 1,00m com mola
NOTA:
ALVENARIA A CONSTRUIR COM
- PETITRIL - H= 1,80m
ALVENARIA A CONSTRUIR
- H= 2,20m
ALVENARIA CORTA FOGO
ALVENARIA COM
REVESTIMENTO ACUSTICO
ALVENARIA CORTA FOGO COM
REVESTIMENTO ACUSTICO
DRYWALL VERDE
DRYWALL CORTA FOGO E AUSTICO
DRYWALL BARITADO
DRYWALL ROSA CORTA FOGO
DRYWALL H=4,30m, RESISTANTE
UIDO ATÉ O TETO
DIVISÓRIA ALTA H = ATÉ AO
FORRO
ACABAMENTOS
PISO
A PLACA DE GESSO BRANCO ITABIRA POLIDO 60X60CM, ESP. 2CM, HIDRÓFUGO OU SIMILAR
B MARTA VALÍCIA GRÉFLOR, PERFOLAM SYMBIOZ COR 0 DEFINIR, LARGURA 2M, ESP. 2,2MM HIDRÓFUGO OU SIMILAR
C MARTA VALÍCIA CONDUTIVA TARAFLEX DA FADEMAC COR A DEFINIR, LARGURA 2M, ESP. 2,2MM HIDRÓFUGO OU SIMILAR
D PORCELANATO ELIANE SUPERBRANCO NA, 60X60CM, RETIFICADO OU SIMILAR
E PISO CIMENTADO 30X30 GALL. Nº. E COZINHAS PROFISSIONAIS, LINHA KEBARCOOR COD.8012_10IS, COR CINZA CLARO.
F PISO DE CONCRETO DE ALTA RESISTÊNCIA, LISO COM PINTURA PARA PISO CONCRETO CINZA
G PISO CIMENTADO 30X30 GALL. Nº. E COZINHAS PROFISSIONAIS, LINHA KEBARCOOR COD.8012_10IS, COR CINZA CLARO.
H PAVIMENTO DE CONCRETO
I PAVIMENTO DE GRANITO ITABIRA POLIDO 60X60CM, ESP. 2CM, HIDRÓFUGO OU SIMILAR
ROD.PÉ
A PLACA DE GRANITO BRANCO ITABIRA POLIDO 60X60CM, ESP. 2CM, HIDRÓFUGO OU SIMILAR
B MARTA VALÍCIA GRÉFLOR, PERFOLAM SYMBIOZ COR 0 DEFINIR, LARGURA 2M, ESP. 2,2MM HIDRÓFUGO OU SIMILAR
C MARTA VALÍCIA CONDUTIVA TARAFLEX DA FADEMAC COR A DEFINIR, LARGURA 2M, ESP. 2,2MM HIDRÓFUGO OU SIMILAR
D GRANILITE EM PLACAS, ESP. 2CM H=7CM OU SIMILAR
E ROSAPÉ EM PLACAS (CONFORME ESPECIFICAÇÃO EM PROJETO DE RESTAURO)
F ROPEL CERÂMICO LISO COR BEGE HORIZONTAL NO PRÉDIO PRINCIPAL
G PISO CIMENTADO 30X30 GALL. Nº. E COZINHAS PROFISSIONAIS, LINHA KEBARCOOR COD.8012_10IS, COR CINZA CLARO.
PAREDE
A PLACA DE GESSO ACARTONADO PARA PINTURA PVA, SHERWIN WILLIAMS, COR SNOW WHITE (SELO)
B PLACA ACÚSTICA DE FIBRA MINERAL REMOVÍVEL HUNTER DOUGLAS LINHA ELECTRA C/ BORDA
TEGULAR HD-15 62,5X62,5CM HUNTER DOUGLAS OU SIMILAR
C FORRO REMOVÍVEL COMPOSTO POR UMA PLACA DE GESSO, REVESTIDA A QUENTE, COM UMA PELÍCULA
ACRÍLICA DE PVC, CINZA, 625X625MM, BORDA RETA.
D LAJE COM VIDRO ACRÍLICO FOSCO APLICADO SOBRE CONCRETO APARENTE
E PLACA DE GESSO ACARTONADO RASA PARA PINTURA PVA, SHERWIN WILLIAMS, COR SNOW WHITE (SELO)
TETO
A PLACA DE GESSO ACARTONADO PARA PINTURA PVA, SHERWIN WILLIAMS, COR SNOW WHITE (SELO)
B PLACA ACÚSTICA DE FIBRA MINERAL REMOVÍVEL HUNTER DOUGLAS LINHA ELECTRA C/ BORDA
C CERÂMICA ELIANE DIAMANTE AC, COR BRANCO 32,5X57,5CM OU SIMILAR
D TINTA ACRÍLICA (CONFORME ESPECIFICAÇÃO EM PROJETO DE RESTAURO)
E CERÂMICA ELIANE DIAMANTE AC, COR BRANCO 32,5X57,5CM OU SIMILAR
F REVESTIMENTO DE CHAPAS LAMINADAS DE FENOL MELAMÍNICO.
TINTA ACRÍLICA FOSCA, LINHA HOSPITALAR SHERWIN WILLIAMS, PAREDES, COR SNOW WHITE
(GELO), REF. SW7062 OU SIMILAR
TINTA ACRÍLICA, LINHA HOSPITALAR SHERWIN WILLIAMS PRO CENTRO CIRÚRGICO, EPÓXI A BASE
DE ÁGUA, 30% BRILHO, COR SNOW WHITE (GELO) REF. SW7062 OU SIMILAR
TINTA ACRÍLICA FOSCA, LINHA HOSPITALAR SHERWIN WILLIAMS, PAREDES, COR SNOW WHITE
(GELO), REF. SW7062 OU SIMILAR
ROD.PÉ
A PLACA DE GESSO ACARTONADO 60,0 BATE MACHO, SHERWIN WILLIAMS, COR SNOW WHITE (GELO), REF.
SW7062 OU SIMILAR (CAIXA 00 BATE MACHO).
B PLACA ACÚSTICA DE FIBRA MINERAL REMOVÍVEL HUNTER DOUGLAS LINHA ELECTRA C/ BORDA
TEGULAR HD-15 62,5X62,5CM HUNTER DOUGLAS OU SIMILAR
C FORRO REMOVÍVEL COMPOSTO POR UMA PLACA DE GESSO, REVESTIDA A QUENTE, COM UMA PELÍCULA
ACRÍLICA DE PVC, CINZA, 625X625MM, BORDA RETA.
D LAJE COM VIDRO ACRÍLICO FOSCO APLICADO SOBRE CONCRETO APARENTE
E PLACA DE GESSO ACARTONADO PARA PINTURA PVA, SHERWIN WILLIAMS, COR SNOW WHITE (GELO)
F REVESTIMENTO DE CHAPAS LAMINADAS DE FENOL MELAMÍNICO.
LEGENDA
INÍCIO PAGINAÇÃO
BG - BANCADA GRANITO
BA - BANCADA AÇO INOX
BL - BANCADA MADEIRA LAMINADA
BG-M - BANCADA GRANITO COM ARMÁRIO
BA-M - BANCADA AÇO INOX COM ARMÁRIO
BL-M - BANCADA MADEIRA LAMINADA COM ARMÁRIO
AM - ARMÁRIO
ALVENARIA A CONSTRUIR
ALVENARIA EXISTENTE A PRESERVAR
ALVENARIA EXISTENTE A DEMOLIR
ALVENARIA A CONSTRUIR ATÉ O TETO
ALVENARIA EXISTENTE COM PETITRIL VARIÁVEL
ALVENARIA A CONSTRUIR C/ PETITRIL VARIÁVEL - ver indicações em planta
PASTILHA CERÂMICA 2,5x2,5 cm, H= 40cm SOBRE BANCADA OU LAVATÓRIO
BATE-MACA DE PAREDE
BATE-MACA DE CORRIMÃO
DIVISÓRIA BAIXA H = 1,30M
DIVISÓRIA DE VIDRO
DIVISÓRIA ALTA H = ATÉ AO FORRO
ACABAMENTOS
PISO
ROD.PÉ
PAREDE
TETO
CONTINUAÇÃO - VER FOLHA PR1-109B
i=6%
INTERNAÇÃO ADULTO
ATENDIMENTO FAMILIAR
ESCADA
ELEVADOR
ENFERMARIA 15
ENFERMARIA 16
ENFERMARIA 17
ENFERMARIA 18
ANTECÂMARA
SALA DE AULA
SALA REUNIÃO
HALL DE ELEVADORES
CIRURGIA MÉDICA
ENFERMARIA
ALVENARIA A CONSTRUIR
RUFO METÁLICO
PCF90 (E)
PCF90 (D)
PCF90 (C)
PCF90 (B)
PCF90 (A)
PCF90 (A')
PCF90 (A)m