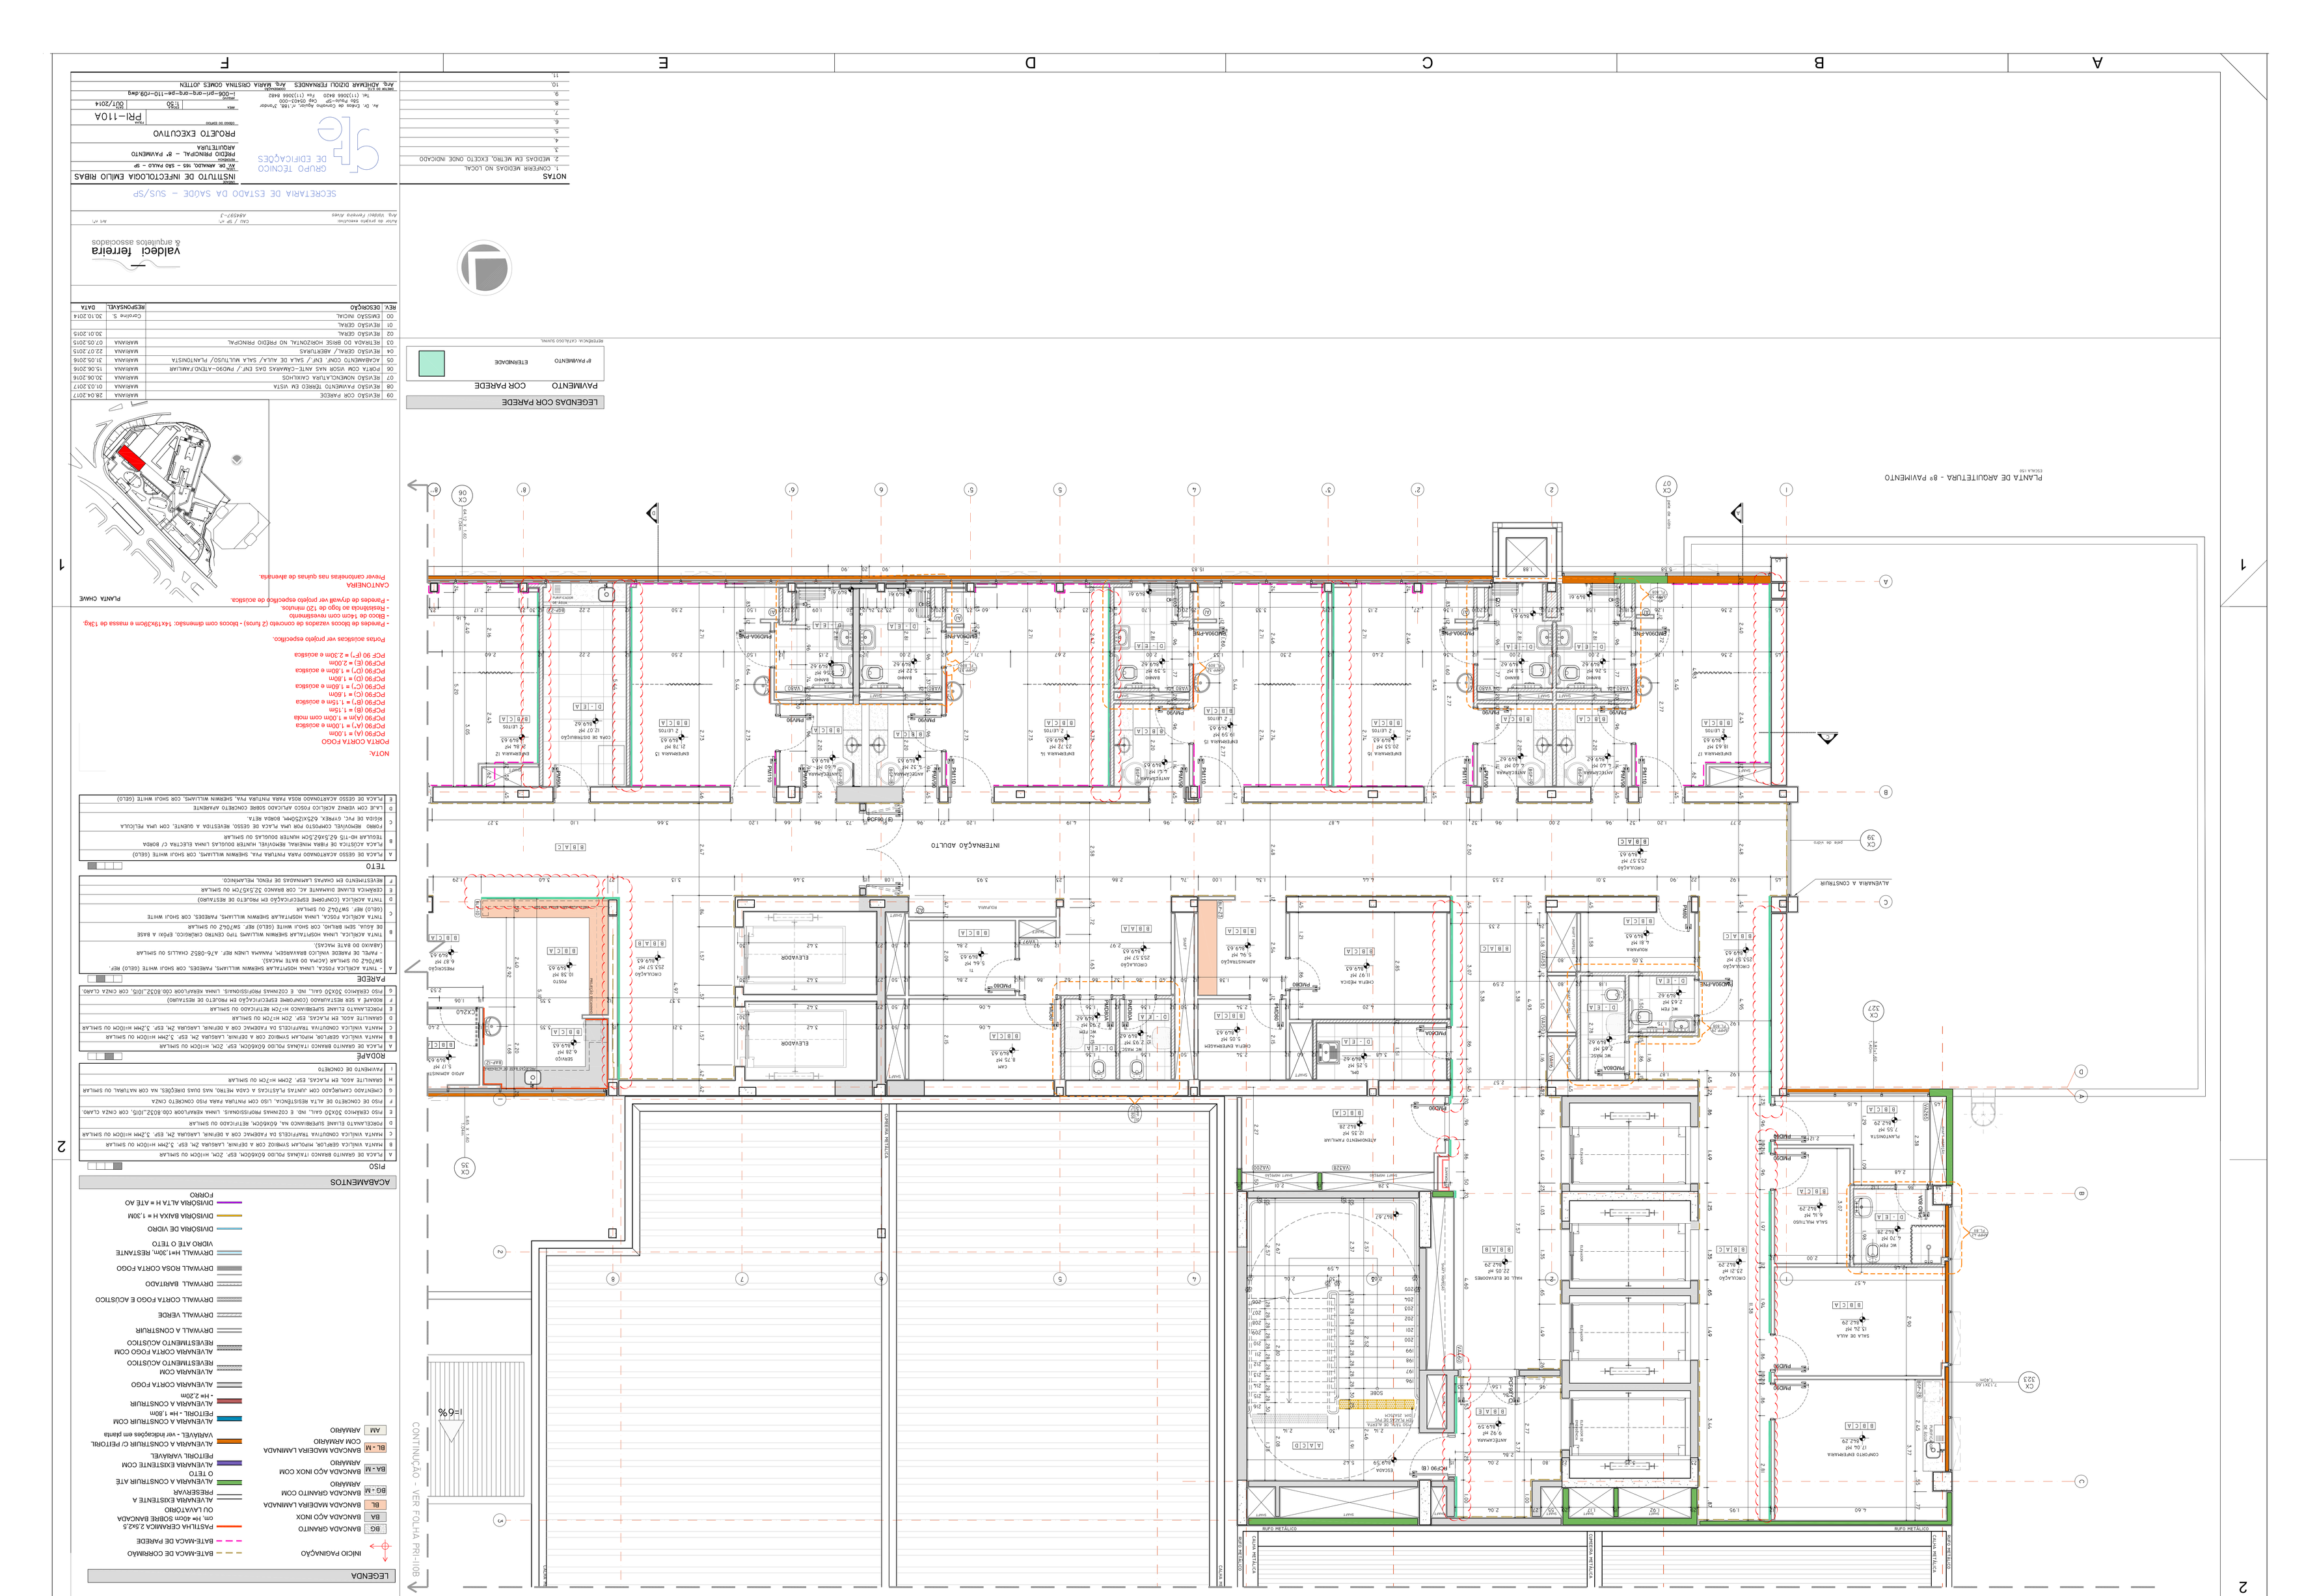
PLANTA DE ARQUITETURA - 8º PAVIMENTO
ESCALA 1:50
INTERNAÇÃO ADULTO
ALVENARIA A CONSTRUIR
CONTINUAÇÃO - VER FOLHA PRI-II08
LEGENDAS COR PAREDE
PAVIMENTO
COR PAREDE
8º PAVIMENTO
ETERNIDADE
REFERÊNCIA CATÁLOGO SUVAL
NOTAS
1. CONFERIR MEDIDAS NO LOCAL.
2. MEDIDAS EM METRO, EXCETO ONDE INDICADO
3.
4.
5.
6.
7.
8.
9.
10.
11.
INSTITUTO DE INFECTOLOGIA EMILIO RIBAS
ORGÃO
PEDIDO PRINCIPAL - 8º PAVIMENTO
PROJETO EXECUTIVO
ARQUITETURA
PRI-110A
DATA
07/2014
ESCALA
1:50
FOLHA
1-006-pri-arq-arq-pe-110-r09.dwg
Av. Dr. Enéas de Carvalho Aguiar, nº188, 7º andar
São Paulo-SP Cep 05403-000
Tel. (11)3066 8420 Fax (11)3066 8422
Arq. ADRIANA OIZUMI FERNANDES Arq. MARIA CRISTINA GOMES JOTTEN
GRUPO TECNICO DE EDIFICAÇÕES
SECRETARIA DE ESTADO DA SAÚDE - SUS/SP
valdeci ferreira
& arquitetos associados
Rua Voluri Pereira Reis, 1/3 - 1º andar
Arq. Valdeci Pereira Reis
A1 nº
ARQ/SP-1
ESCALA
DATA
RESPONSÁVEL
DESCRIÇÃO
REV.
00 EMISSÃO INICIAL Cristina S. 30.10.2014
01 REVISÃO GERAL 30.01.2015
02 REVISÃO GERAL 30.01.2015
03 RETIRADA DO BRISE HORIZONTAL NO PEDIDO PRINCIPAL VARIANA 07.05.2015
04 REVISÃO GERAL / ABERTURAS VARIANA 22.07.2015
05 ACABAMENTO CONF. ENT./ SALA DE ALA/ SALA MULTIUSO/ PLANTONISTA VARIANA 31.05.2016
06 PORTA COM VISOR NAS ANTE-CAMARAS DAS ENF.º PAV09-ATENDIMENTO/AMILIAR VARIANA 15.06.2016
07 REVISÃO NOMENCLATURA CARIMBOS VARIANA 30.06.2016
08 REVISÃO PAVIMENTO TÉRREO EM VISTA VARIANA 01.03.2017
09 REVISÃO COR PAREDE VARIANA 28.04.2017
ACABAMENTOS
PISO
A PLACA DE GESSO ACARTOADO PARA FORRO GESSOCRIL ESP. 70cm, H=DOM OU SEMELHANTE
B MANTA VINILICA GERFLOR, MFORLAM SYMBIOZ COR A DEFINIR, LARGURA 2M, ESP. 2,2mm H=DOM OU SEMELHANTE
C MANTA VINILICA CONDUTIVA TARFFICELS DA FABRENIC COR A DEFINIR, LARGURA 2M, ESP. 2,2mm H=DOM OU SEMELHANTE
D PISO CERAMICO ANTIDERRAPANTE NA, 60X60CM, RETIFICADO OU SEMELHANTE
E PISO CERAMICO 30X30 GALL. ING. E COZINHAS RESPONSAVEIS. LINHA KEMAFLOOR CID.8012/105, COR CINZA CLARO.
F PISO DE CONCRETO DE ALTA RESISTÊNCIA. LISO COM PINTURA PARA PISO CONCRETO CINZA
G CERÂMICO 30X30 GALL. ING. E COZINHAS RESPONSAVEIS. LINHA KEMAFLOOR CID.8012/105, COR CINZA CLARO.
H PAVIMENTO DE CONCRETO
I GRANILITE A.GOL. EM PLACAS, ESP. 2CMM H=7CM OU SEMELHANTE
J CERÂMICO 30X30 GALL. ANTIDERRAPANTE NA, 60X60CM, RETIFICADO OU SEMELHANTE
RODAPÉ
A PLACA DE GESSO BRANCO TARJAS ROLOO 60X60CM, ESP. 70M. H=DOM OU SEMELHANTE
B MANTA VINILICA GERFLOR, MFORLAM SYMBIOZ COR A DEFINIR, LARGURA 2M, ESP. 2,2MM H=DOM OU SEMELHANTE
C MANTA VINILICA CONDUTIVA TARFFICELS DA FABRENIC COR A DEFINIR, LARGURA 2M, ESP. 2,2MM H=DOM OU SEMELHANTE
D RODAPÉ CERÂMICO 30X30 GALL. ING. E COZINHAS RESPONSAVEIS. LINHA KEMAFLOOR CID.8012/105, COR CINZA CLARO.
E PISO CERAMICO 30X30 GALL. ANTIDERRAPANTE NA, 60X60CM, RETIFICADO OU SEMELHANTE
F RODAPÉ A SER RETIRADO (CONFORME ESPECIFICAÇÃO EM PROJETO DE RETIRADO) VARIANA 07.05.2015
G RODAPÉ CERAMICO 30X30 GALL. ING. E COZINHAS RESPONSAVEIS. LINHA KEMAFLOOR CID.8012/105, COR CINZA CLARO. VARIANA 07.05.2015
PAREDE
A TINTA ACRILICA FOSCA, LINHA HOSPITALAR SHERWIN WILLIAMS, PAREDES, COR SUAVE WHITE (SELO) REF. SW7042 OU SEMELHANTE
B PAINEL DE PAREDE MACHO DE BRAYAMDERE, PANAMA LINEN REF. A.76-0052 CHALLIS OU SIMILAR (BRANCO DO BRAYE MACHO)
C TINTA ACRILICA, LINHA HOSPITALAR SHERWIN WILLIAMS PRO CENTRO CIRURGICO, EPOXI A BASE DE AGUA, SEMI BRILHO, COR SUAVE WHITE (SELO) REF. SW7042 OU SIMILAR
D TINTA ACRILICA FOSCA, LINHA HOSPITALAR SHERWIN WILLIAMS, PAREDES, COR SUAVE WHITE (SELO) REF. SW7042 OU SIMILAR
E TINTA ACRILICA (CONFORME ESPECIFICAÇÃO EM PROJETO DE RESTAURO)
F CERÂMICA ELIANE DIAMANTE AC. COR BRANCO 32,5X57CM OU SIMILAR
G REVESTIMENTO EM CHAPAS LAMINADAS DE FENOL MELAMÍNICO.
TETO
A PLACA DE GESSO ACARTOADO PARA FORRO GESSOCRIL, COR SUAVE WHITE (SELO)
B PLACA ACÚSTICA DE FIBRA MINERAL REMOVÍVEL, HUNTER DOUGLAS, LINHA ELECTRA C/ BORDA TEGULAR HD-115 62,5X62,5cm HUNTER DOUGLAS OU SIMILAR
NOTA:
PORTA CORTA FOGO
PCF90 (A) = 1,00m
PCF90 (A*) = 1,00m e acústica
PCF90 (A1) = 1,00m com mola
PCF90 (B) = 1,00m
PCF90 (B*) = 1,10m e acústica
PCF90 (C) = 1,60m
PCF90 (C*) = 1,60m e acústica
PCF90 (D) = 1,80m
PCF90 (D*) = 1,80m e acústica
PCF90 (E) = 2,00m
PCF90 (E*) = 2,00m e acústica
PCF 90 (F) = 2,20m e acústica
Portas acústicas ver projeto específico.
- Brises de tecidos vazados de cerrotex (2 furos) - tecidos com dimensão: 1,41x19x3,00m e massa de 13kg.
- Instalação do rolo de 120 metros.
- Brises com investimento.
- Pinteles de drywall ver projeto específico de acústica.
CANTONEIRA
Prever cantoneiras nas quinas de alvenaria.
PLANTA CHAVE
LEGENDA
INÍCIO PAGINAÇÃO
BG BANCADA GRANITO
BA BANCADA AÇO INOX
BL BANCADA MADEIRA LAMINADA
BG - M BANCADA GRANITO COM ARMÁRIO
BA - M BANCADA AÇO INOX COM ARMÁRIO
BL - M BANCADA MADEIRA LAMINADA COM ARMÁRIO
AM ARMÁRIO
ALVENARIA A CONSTRUIR
ALVENARIA COM PEITORIL - H= 1,80m
ALVENARIA COM ALVENARIA A CONSTRUIR
ALVENARIA COM ALVENARIA A CONSTRUIR C/ PEITORIL VARIÁVEL - ver indicações em planta
ALVENARIA COM ALVENARIA A CONSTRUIR ATÉ O TETO
ALVENARIA EXISTENTE A PRESERVAR
ALVENARIA EXISTENTE COM PEITORIL VARIÁVEL
PASTILHA CERÂMICA 2,5x2,5 cm, H= 40cm SOBRE BANCADA OU LAVATÓRIO
BATE-MACA DE PAREDE
BATE-MACA DE CORRIMÃO
DIVISÓRIA ALTA H = ATÉ AO FORRO
DIVISÓRIA BAIXA H = 1,30M
DIVISÓRIA DE VIDRO
DRYWALL H=1,30m, RESISTANTE VIDRO ATÉ O TETO
DRYWALL ROSA CORTA FOGO
DRYWALL BARTIADO
DRYWALL CORTA FOGO E ACÚSTICO
DRYWALL VERDE
DRYWALL A CONSTRUIR
REVESTIMENTO ACÚSTICO
ALVENARIA CORTA FOGO COM REVESTIMENTO ACÚSTICO
ALVENARIA COM ALVENARIA CORTA FOGO
ALVENARIA COM REVESTIMENTO ACÚSTICO
ALVENARIA EXISTENTE
i=6%
CONTINUAÇÃO - VER FOLHA PRI-II08
RUFO METÁLICO
RUFO METÁLICO
CALHA METÁLICA
CALHA METÁLICA
CX 06
CX 07
CX 39
CX 327
CX 323
CX 35
CX 34
