




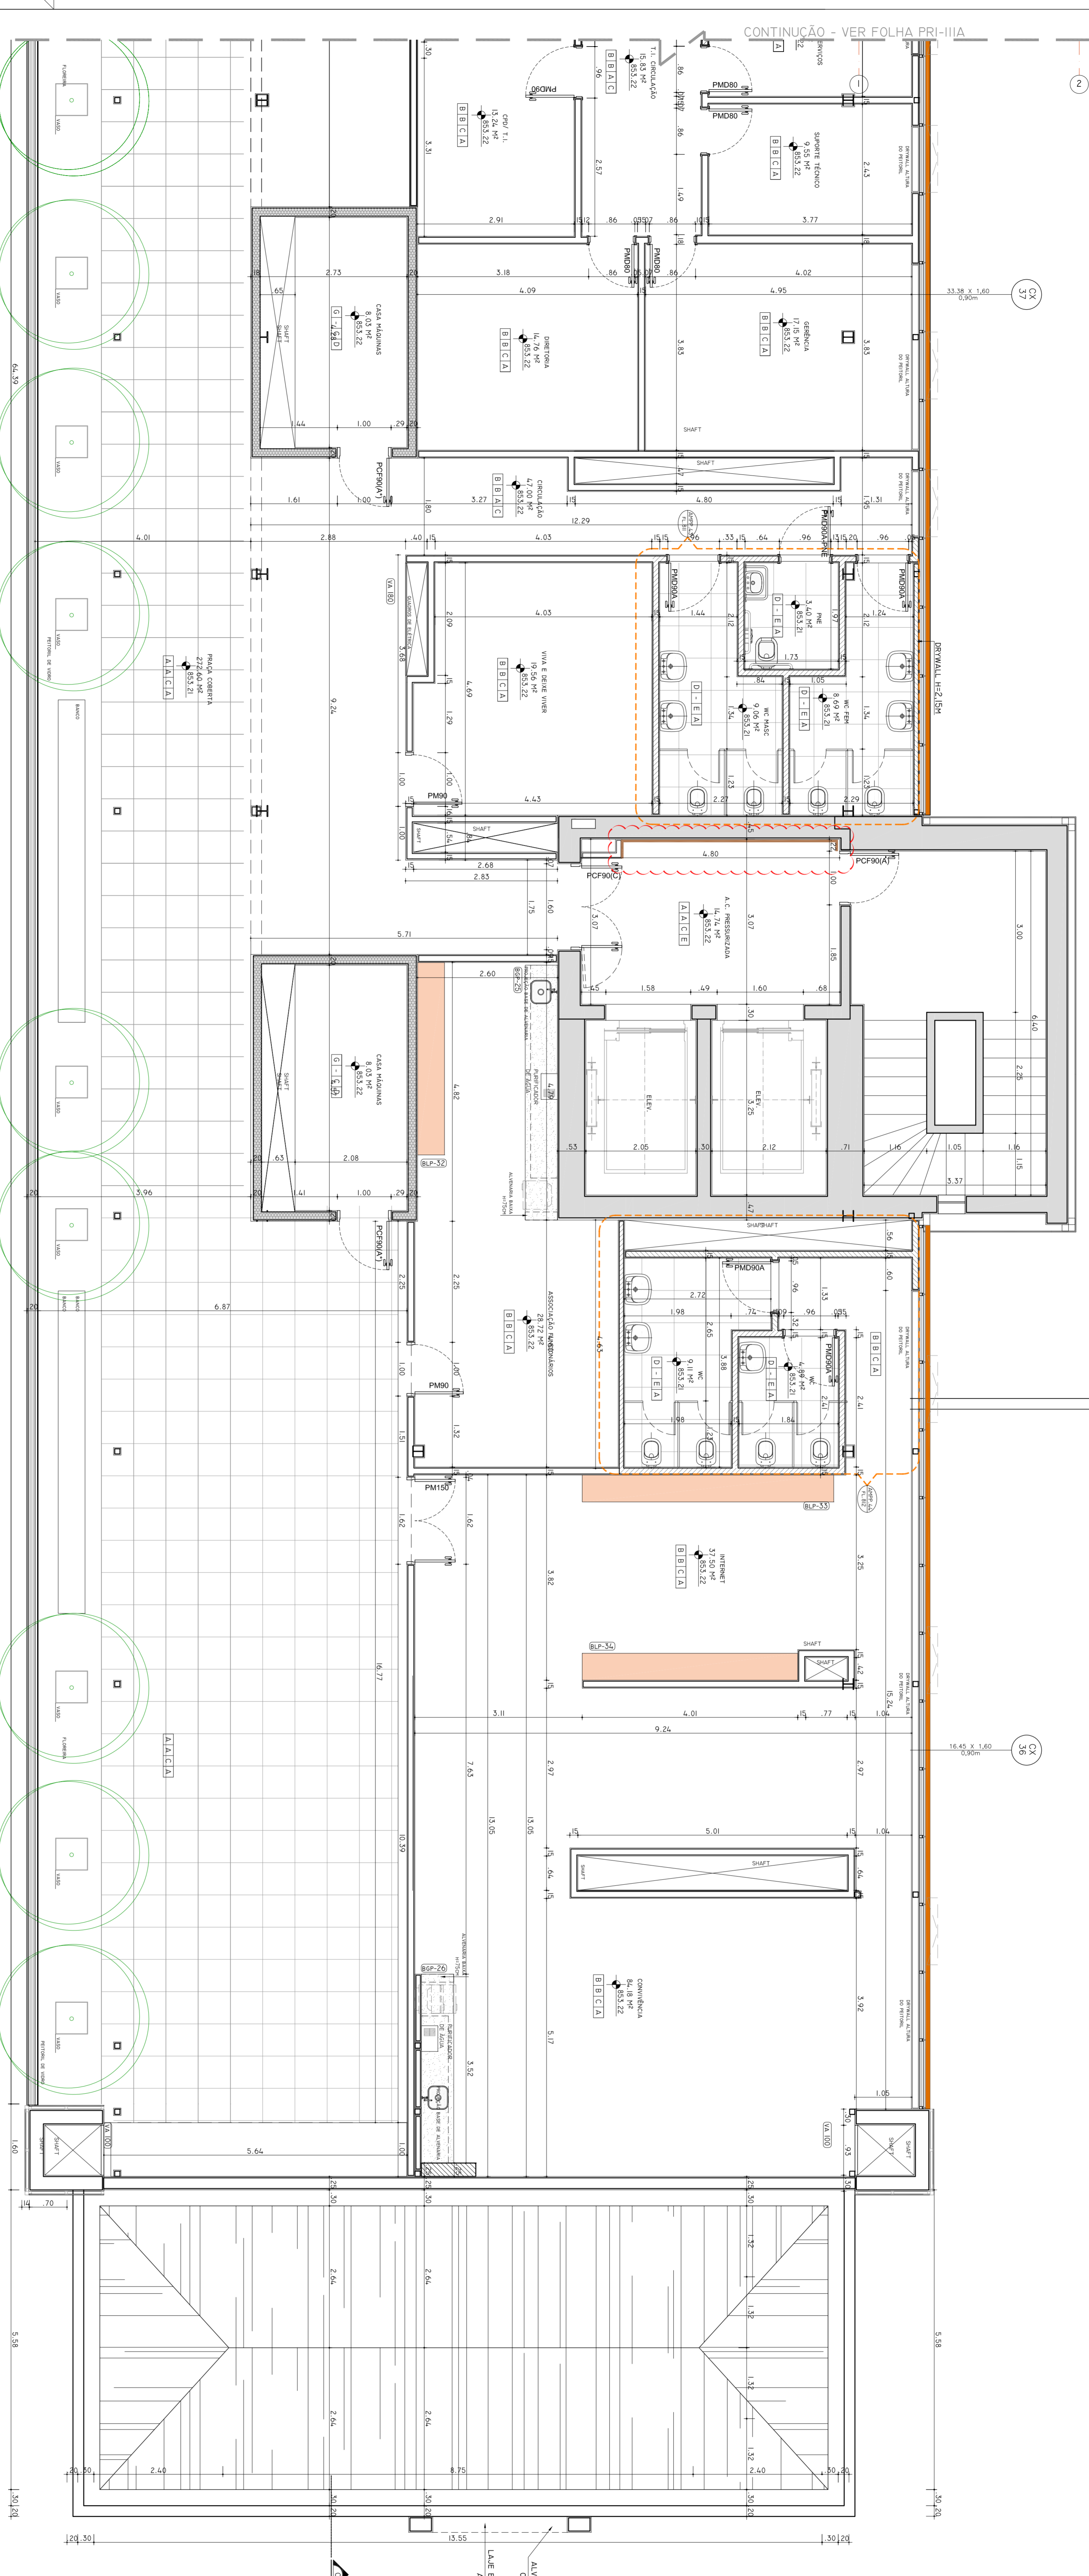

PLANTA DE ARQUITETURA - 9º PAVIMENTO


LEGENDAS COR PAREDE	
PAVIMENTO	COR PAREDE
PAVIMENTO	AMBA

LEGENDA	
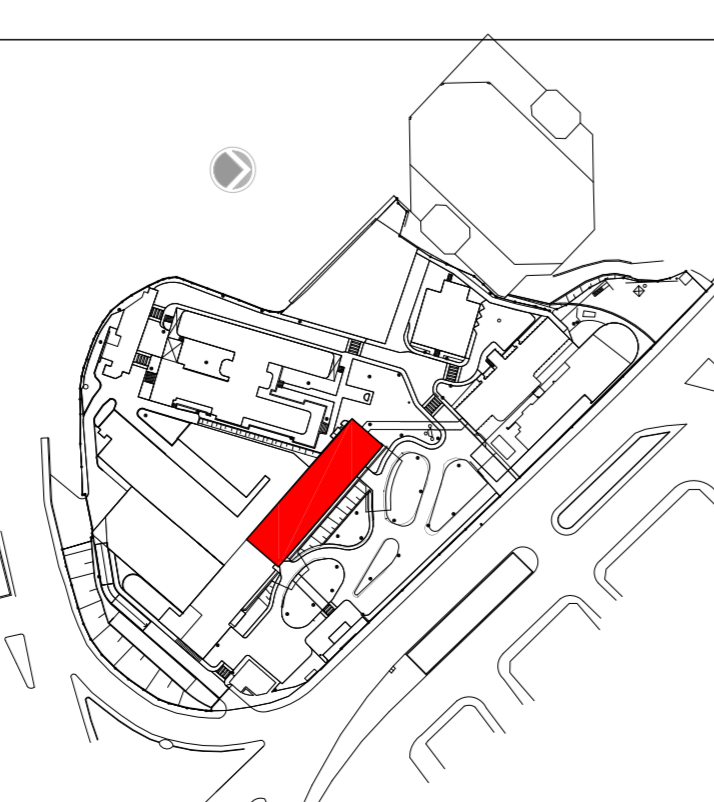


SECRETARIA DE ESTADO DA SAÚDE - SUS/SP
 PROJETO EXECUTIVO
Prj-1118
 15/03/2015
 15/03/2015
 15/03/2015

valdeci ferreira
 arquiteto
 São Paulo, SP