




**LEGENDA**  
 --- A DEMOLIR  
 --- A CONSTRUIR  
 --- A PRESERVAR

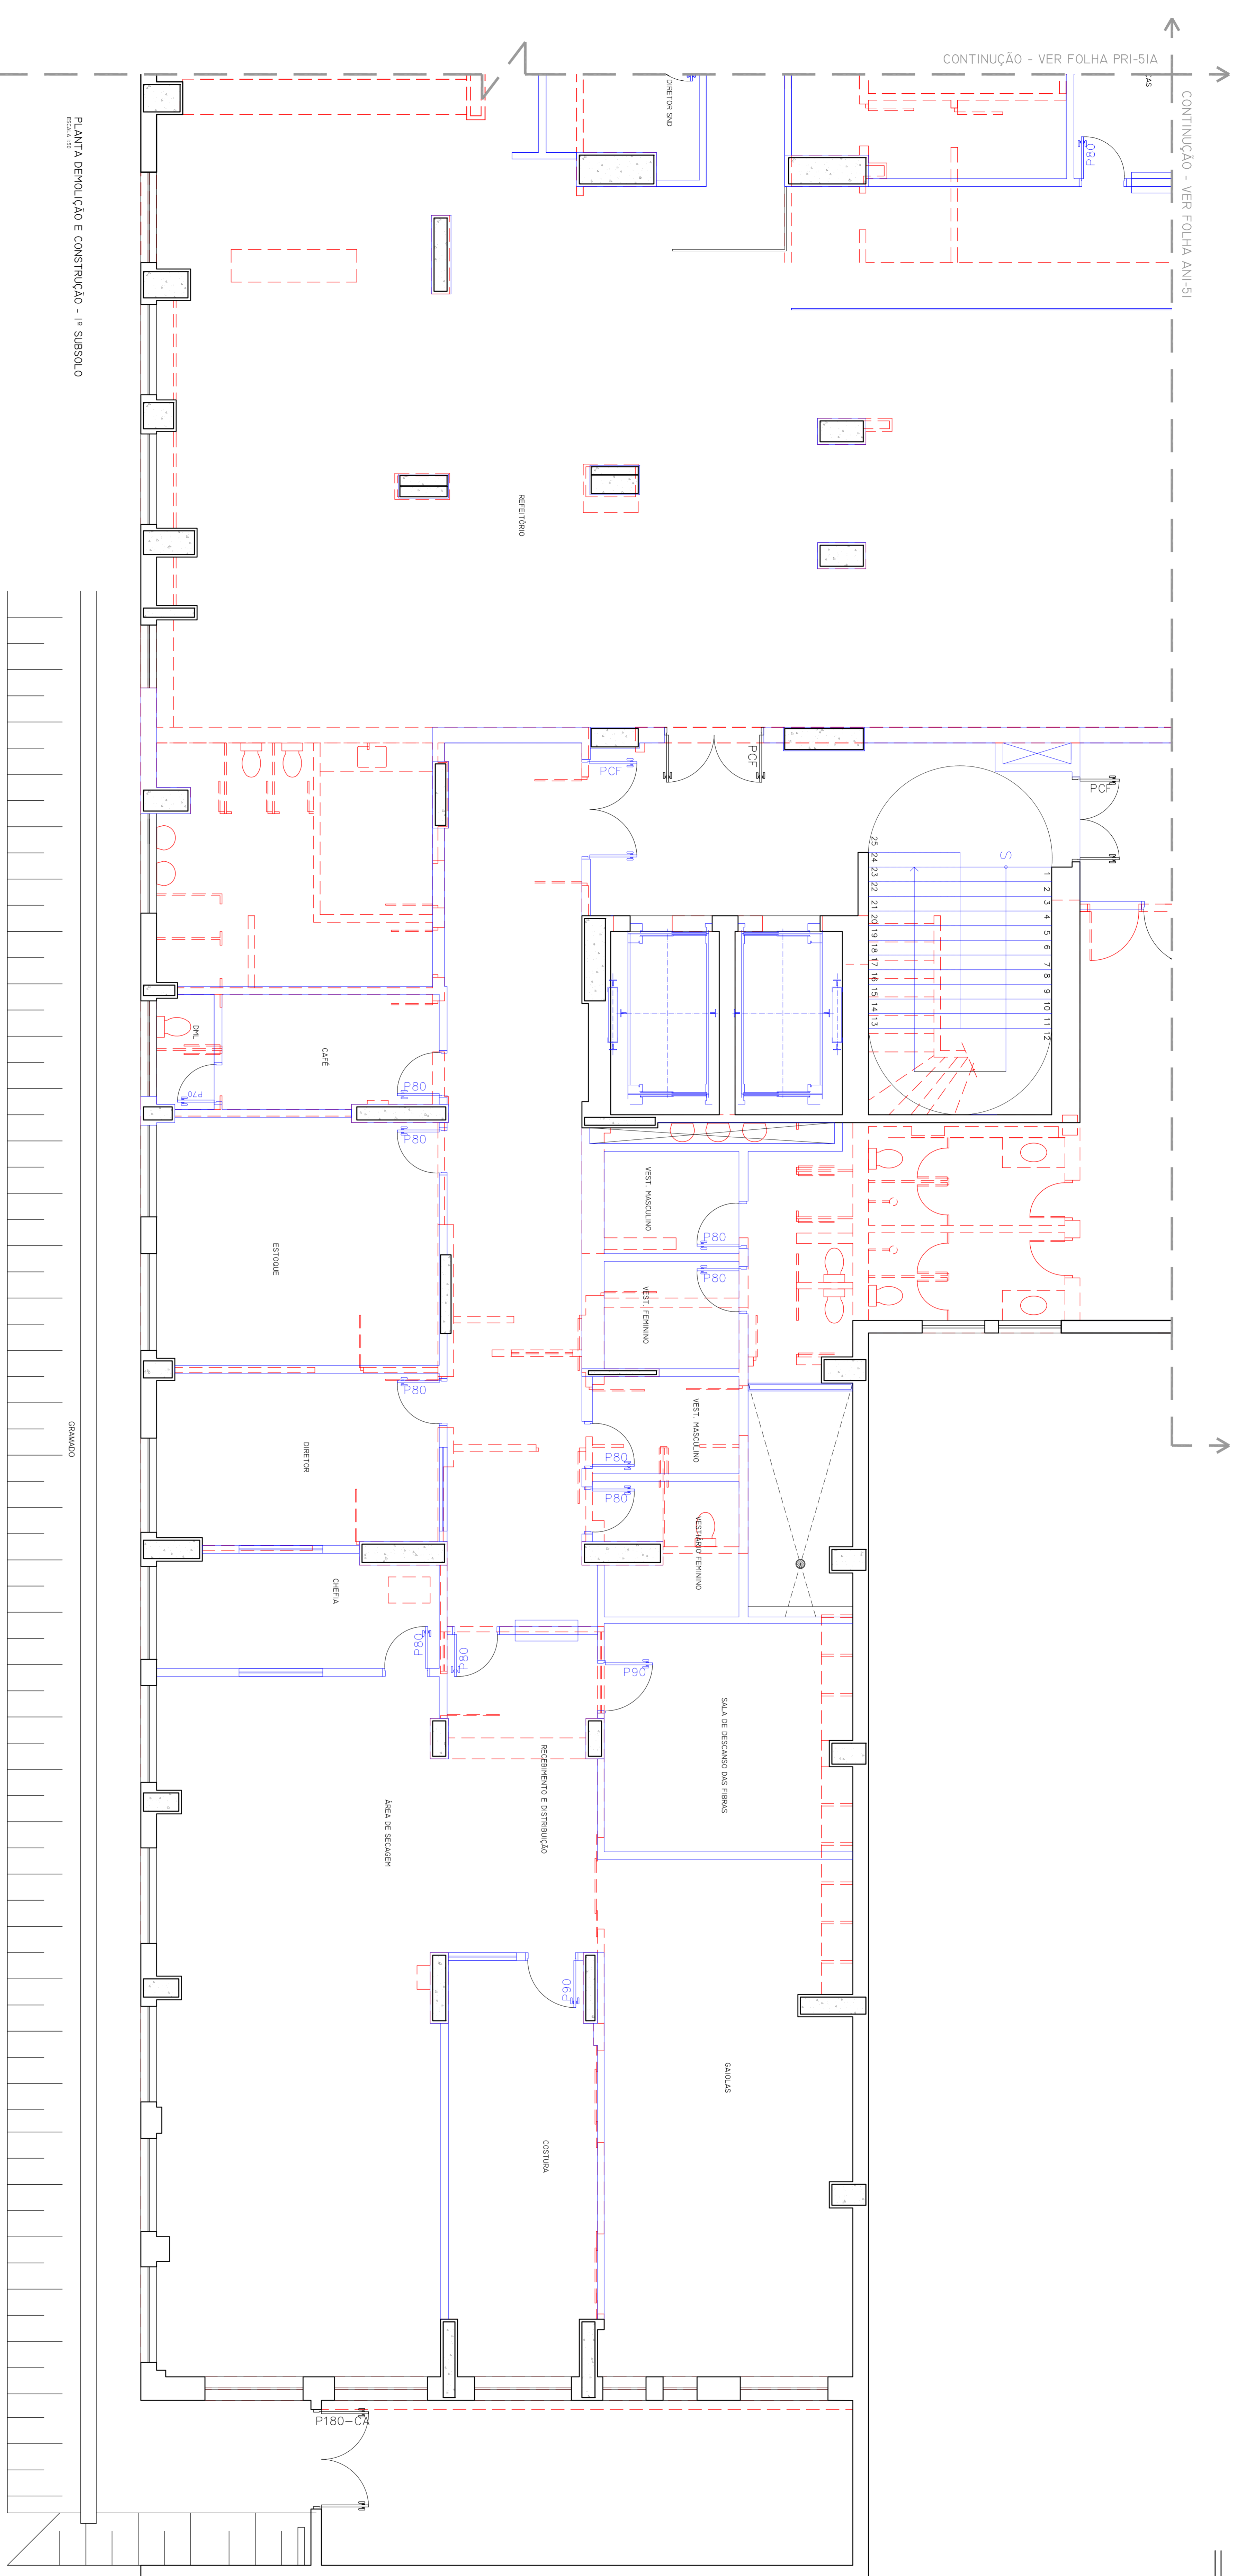

PLANTA DEMOLIÇÃO E CONSTRUÇÃO - 1º SUBSÓLO

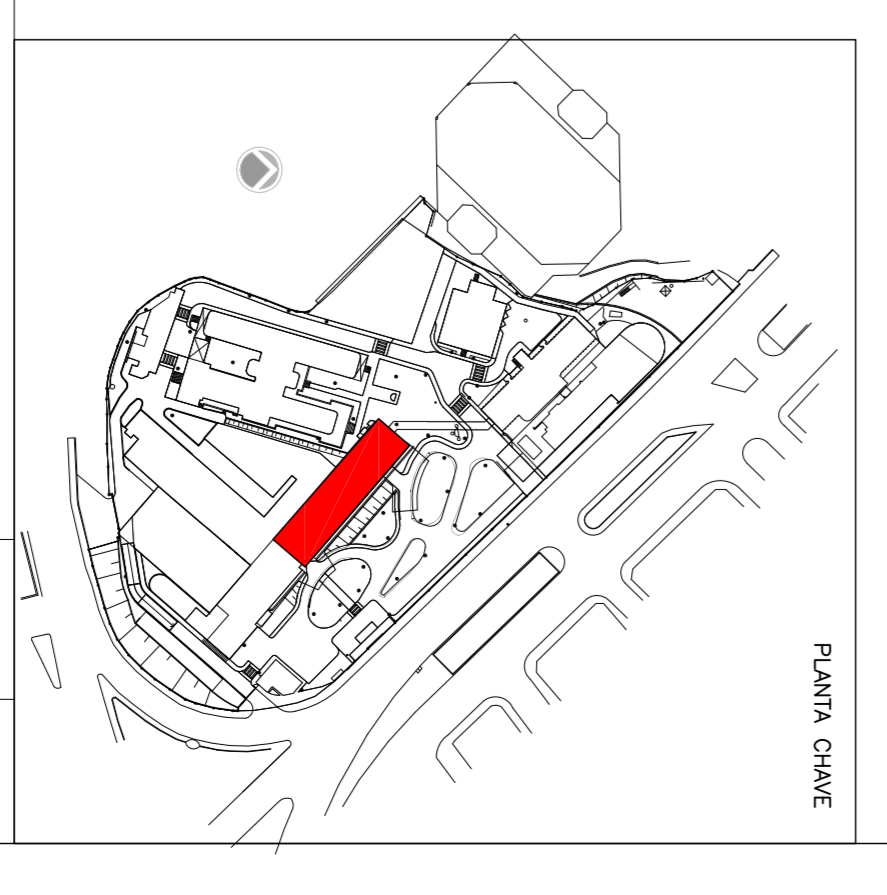

TÍTULO	PROJETADE	PROJETADE
REVISÃO	RESPONSÁVEL	DATA

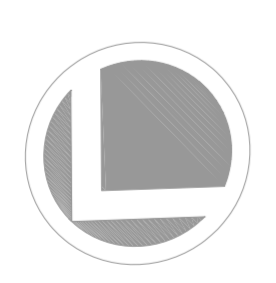

**ENCEFORM CONSTRUABASE**  
 CON S O R T E J O - E R S A R V E  
 valdeci ferreira  
 Sr. Engenheiro Responsável

SECRETARIA DE ESTADO DA SAÚDE - SUS/SP  
 PRIMEIRO SUBSÓLO - 1º SUBSÓLO  
 DEMOLIÇÃO E CONSTRUÇÃO  
 PROJETO EXECUTIVO

**NOTAS**

1. VERIFICAR MEDIDAS NO LOCAL
2. MEDIDAS EM METROS, EXCETO ONDE INDICADO

Av. Dr. Carlos de Campos, nº 118, Jd. Pirituba  
 CEP: 05408-000, São Paulo, SP  
 Tel: (11) 3066-8450 Fax: (11) 3066-8452  
 ZAR, ANDRÉAS, DIEGO, FERNANDES, MZ, WILKA, CRISTINA, GOMES, LOTTINI