


LEGENDA


- A REMOVER
- A CONSTRUIR
- A PRESERVAR

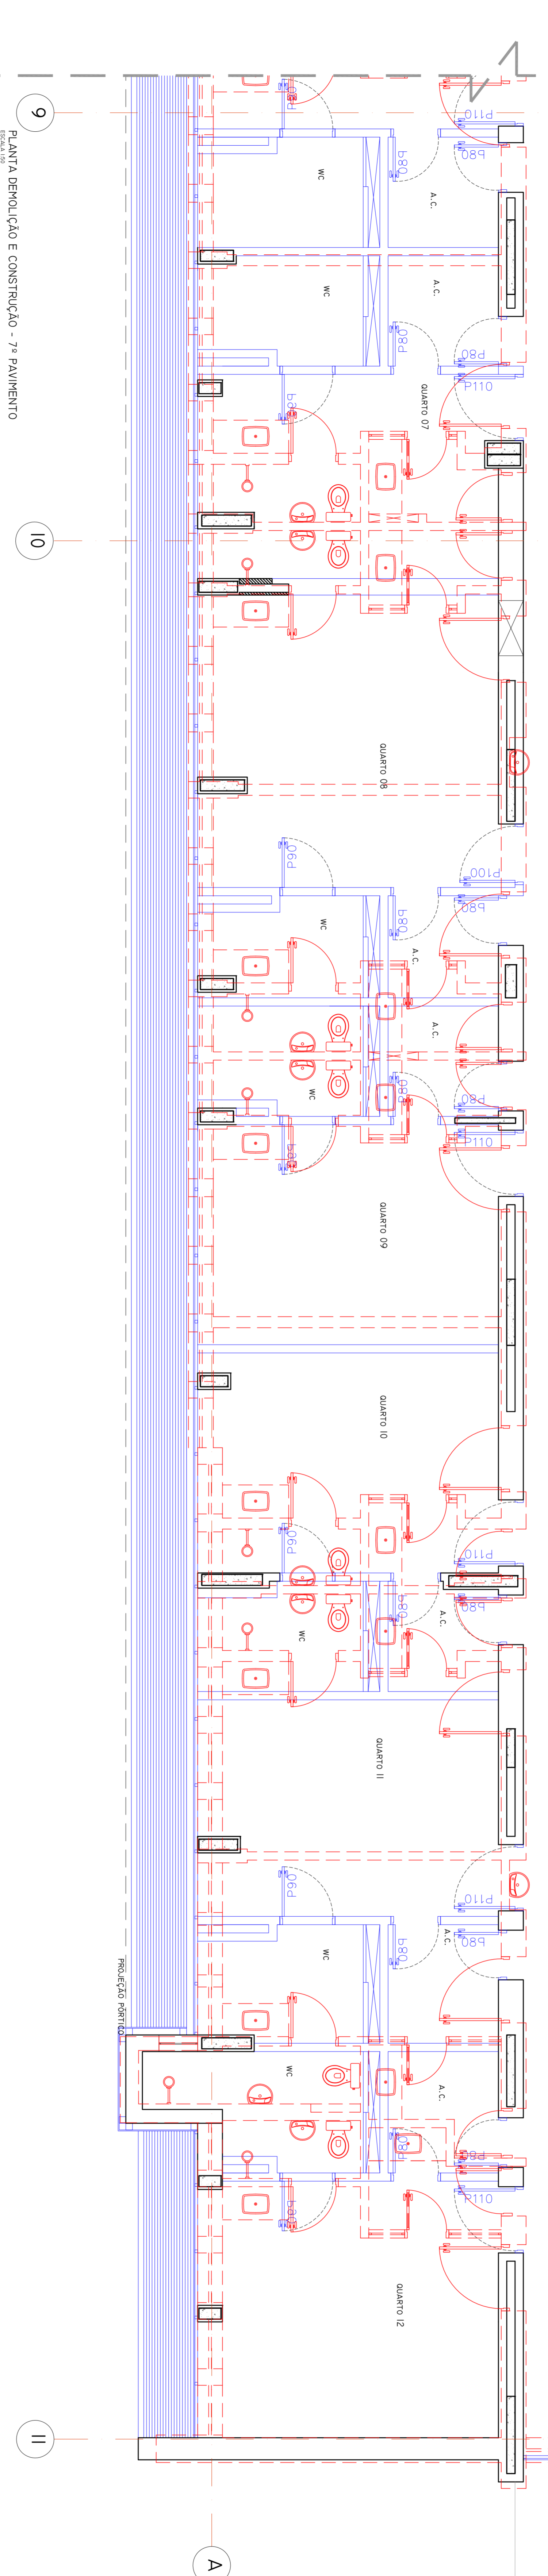


10

11

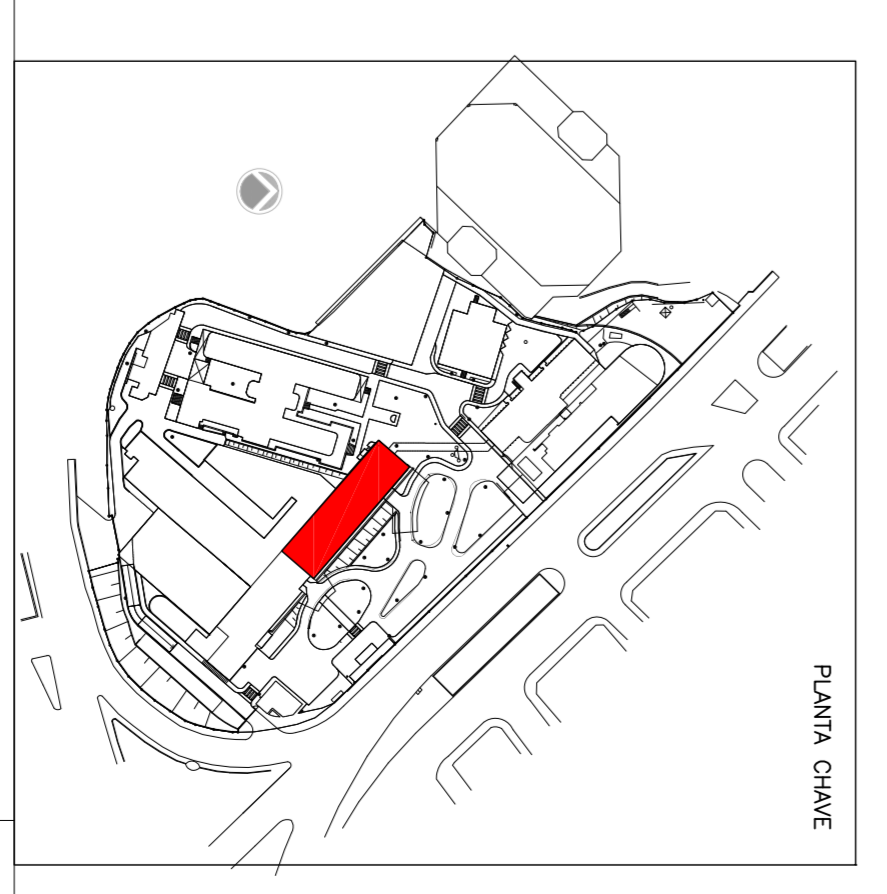

TÍTULO	PROJETO EXECUTIVO	PROJETADE	PROJETADE
REV. RESPONSÁVEL	RESPONSÁVEL	PROJETADE	PROJETADE
CONCORRENTE	FE	SA	OR

ENGEFORM CONSTRUBASE

valdeci ferreira

SECRETARIA DE ESTADO DA SAÚDE - SUS/SP

NOTAS

1. VERIFICAR MEDIDAS NO LOCAL
2. MEDIDAS EM METROS, EXCETO ONDE INDICADO
3. DIMENSÕES EM METROS

GRUPO TÉCNICO DE EDIFICAÇÕES

PROJETO EXECUTIVO

PRI-59B

18/03/2014