



CONTINUAÇÃO - VER FOLHA PRI-71A

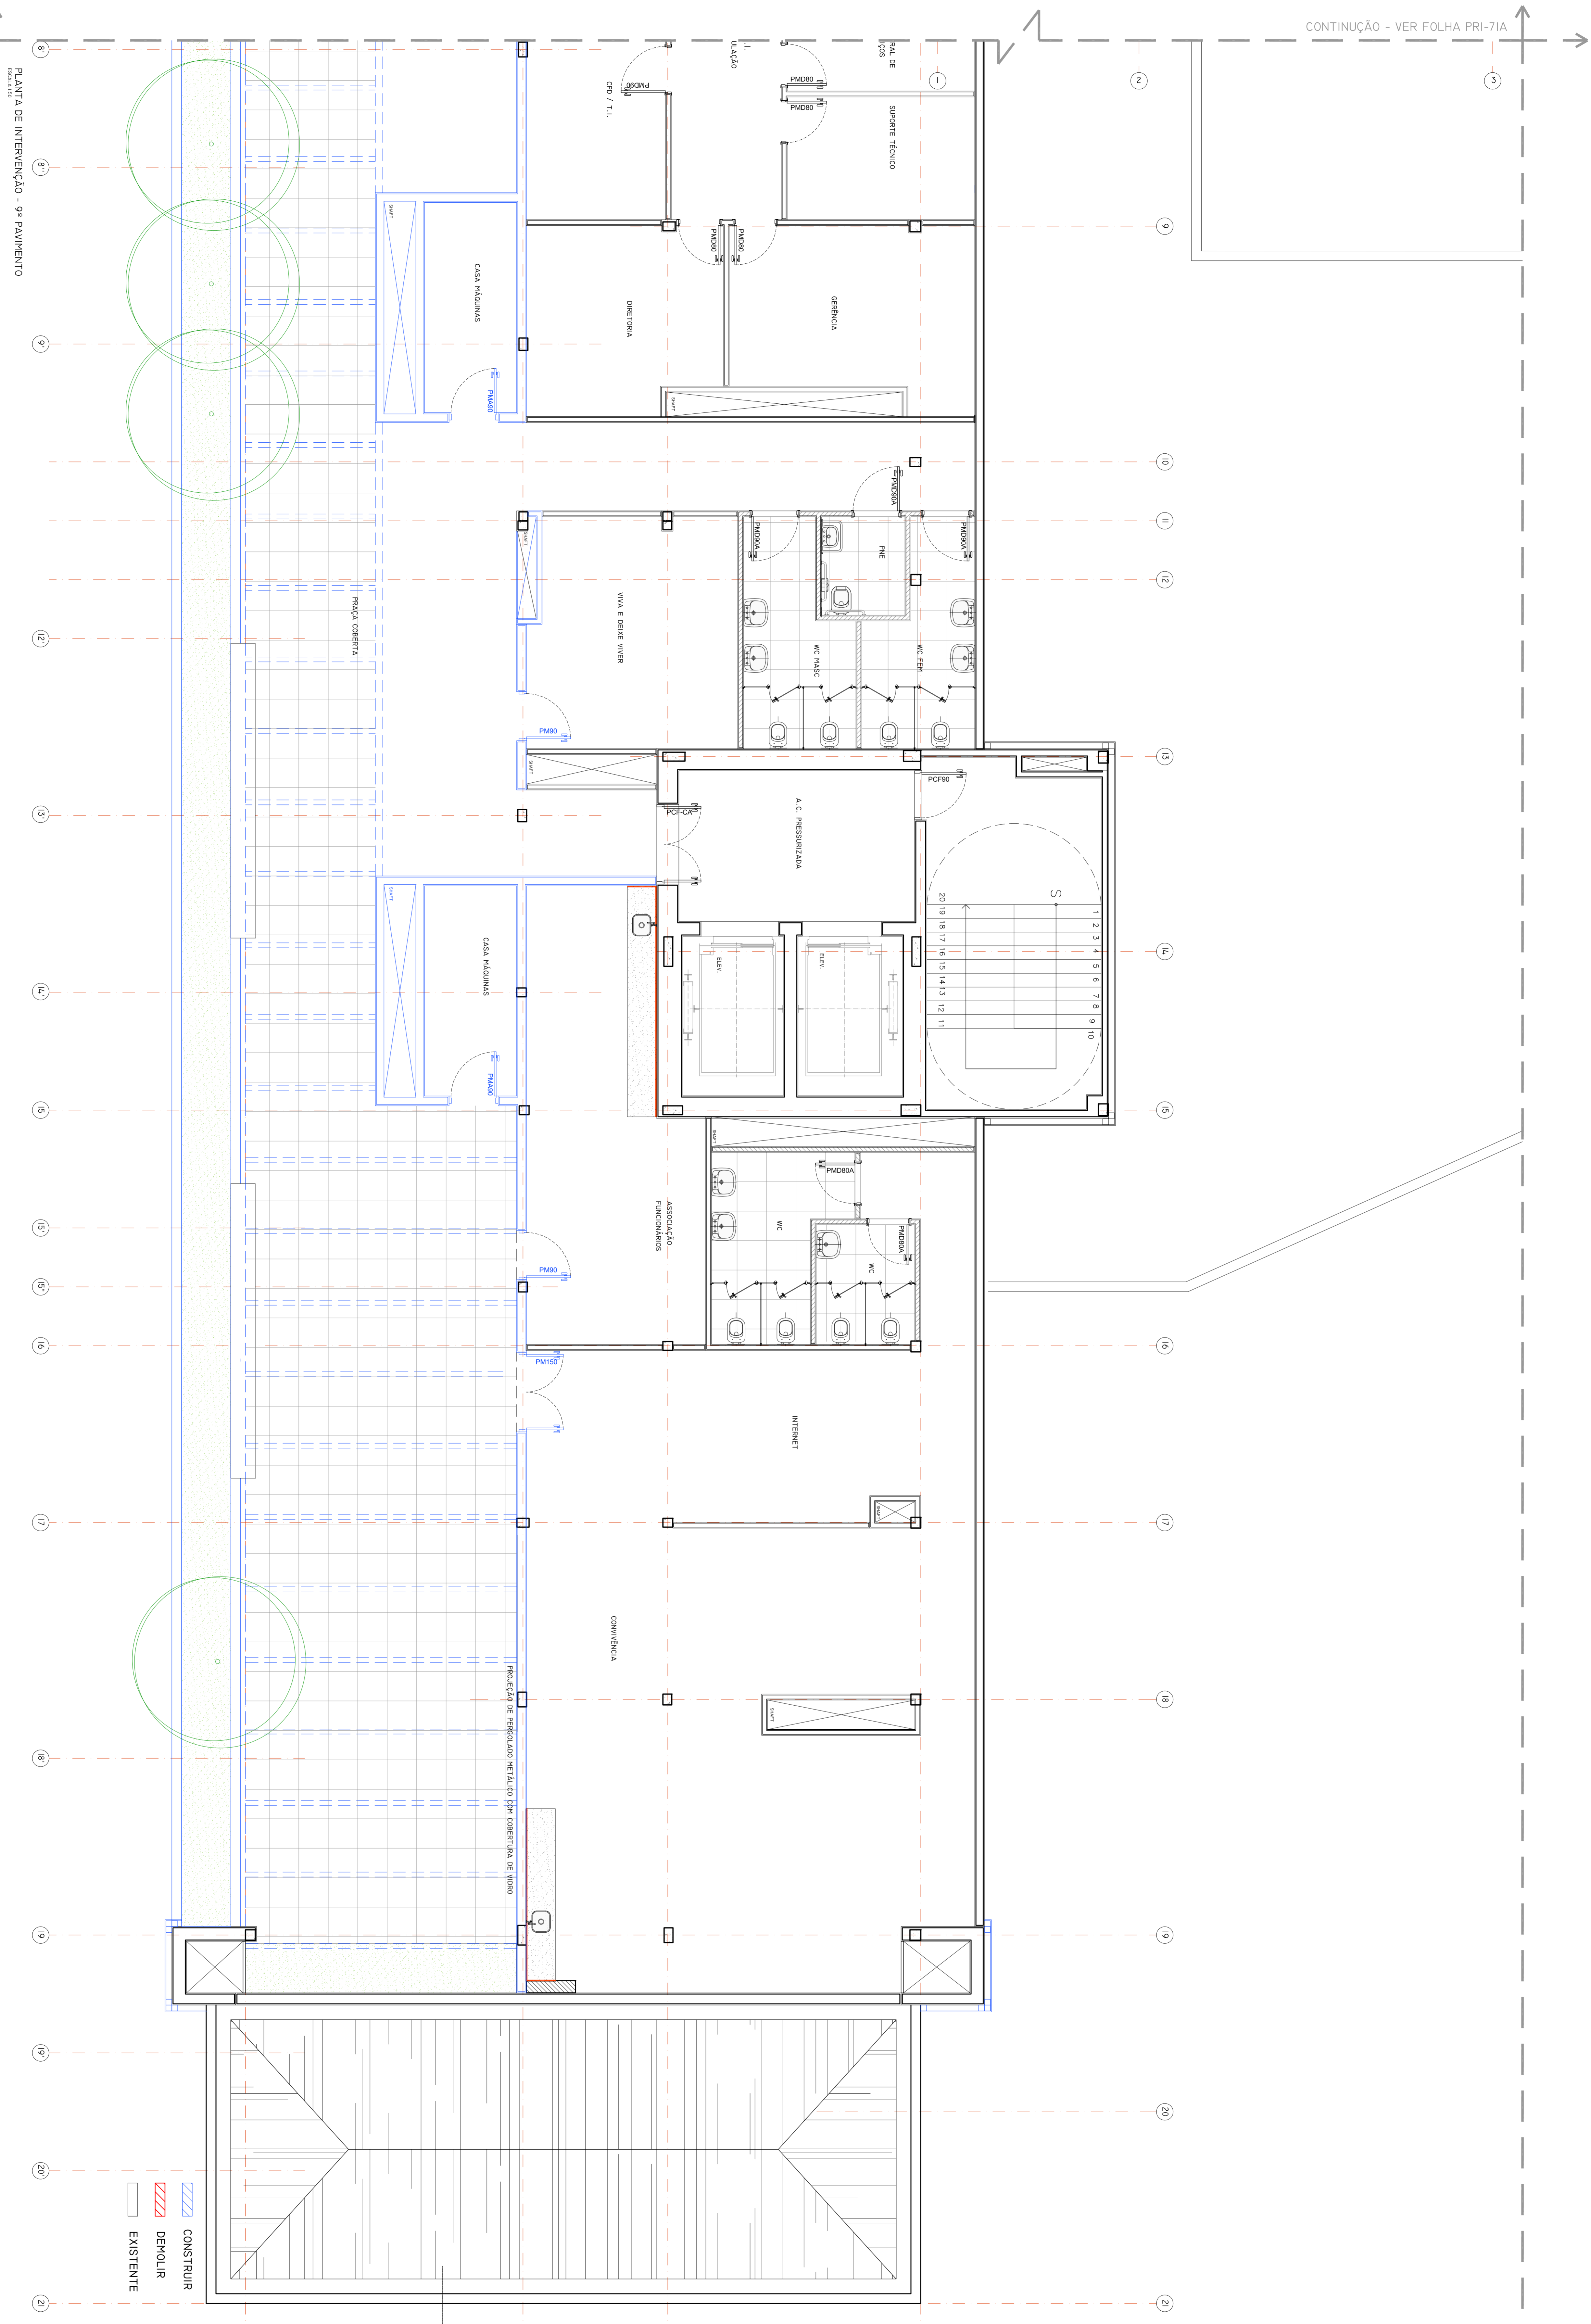


- ▨ CONSTRUIR
- ▨ DEMOLIR
- ▨ EXISTENTE

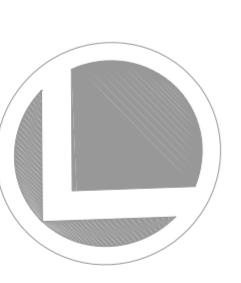

ENCEFORM CONSTRUBASE
CONSORCIO - FERREIRA

valdeci ferreira
ARQUITETO RESPONSÁVEL

SECRETARIA DE ESTADO DA SAÚDE - SUS/SP

NOTAS

1. CONFERIR MEDIDAS NO LOCAL
2. MEDIDAS EM METROS, EXCETO ONDE INDICADO
3. DIMENSÃO DE 0,00 = SEM DIMENSÃO

GRUPO TÉCNICO DE EDIFICAÇÕES
PROJETO EXECUTIVO
PRI-71B
13/03/2015