

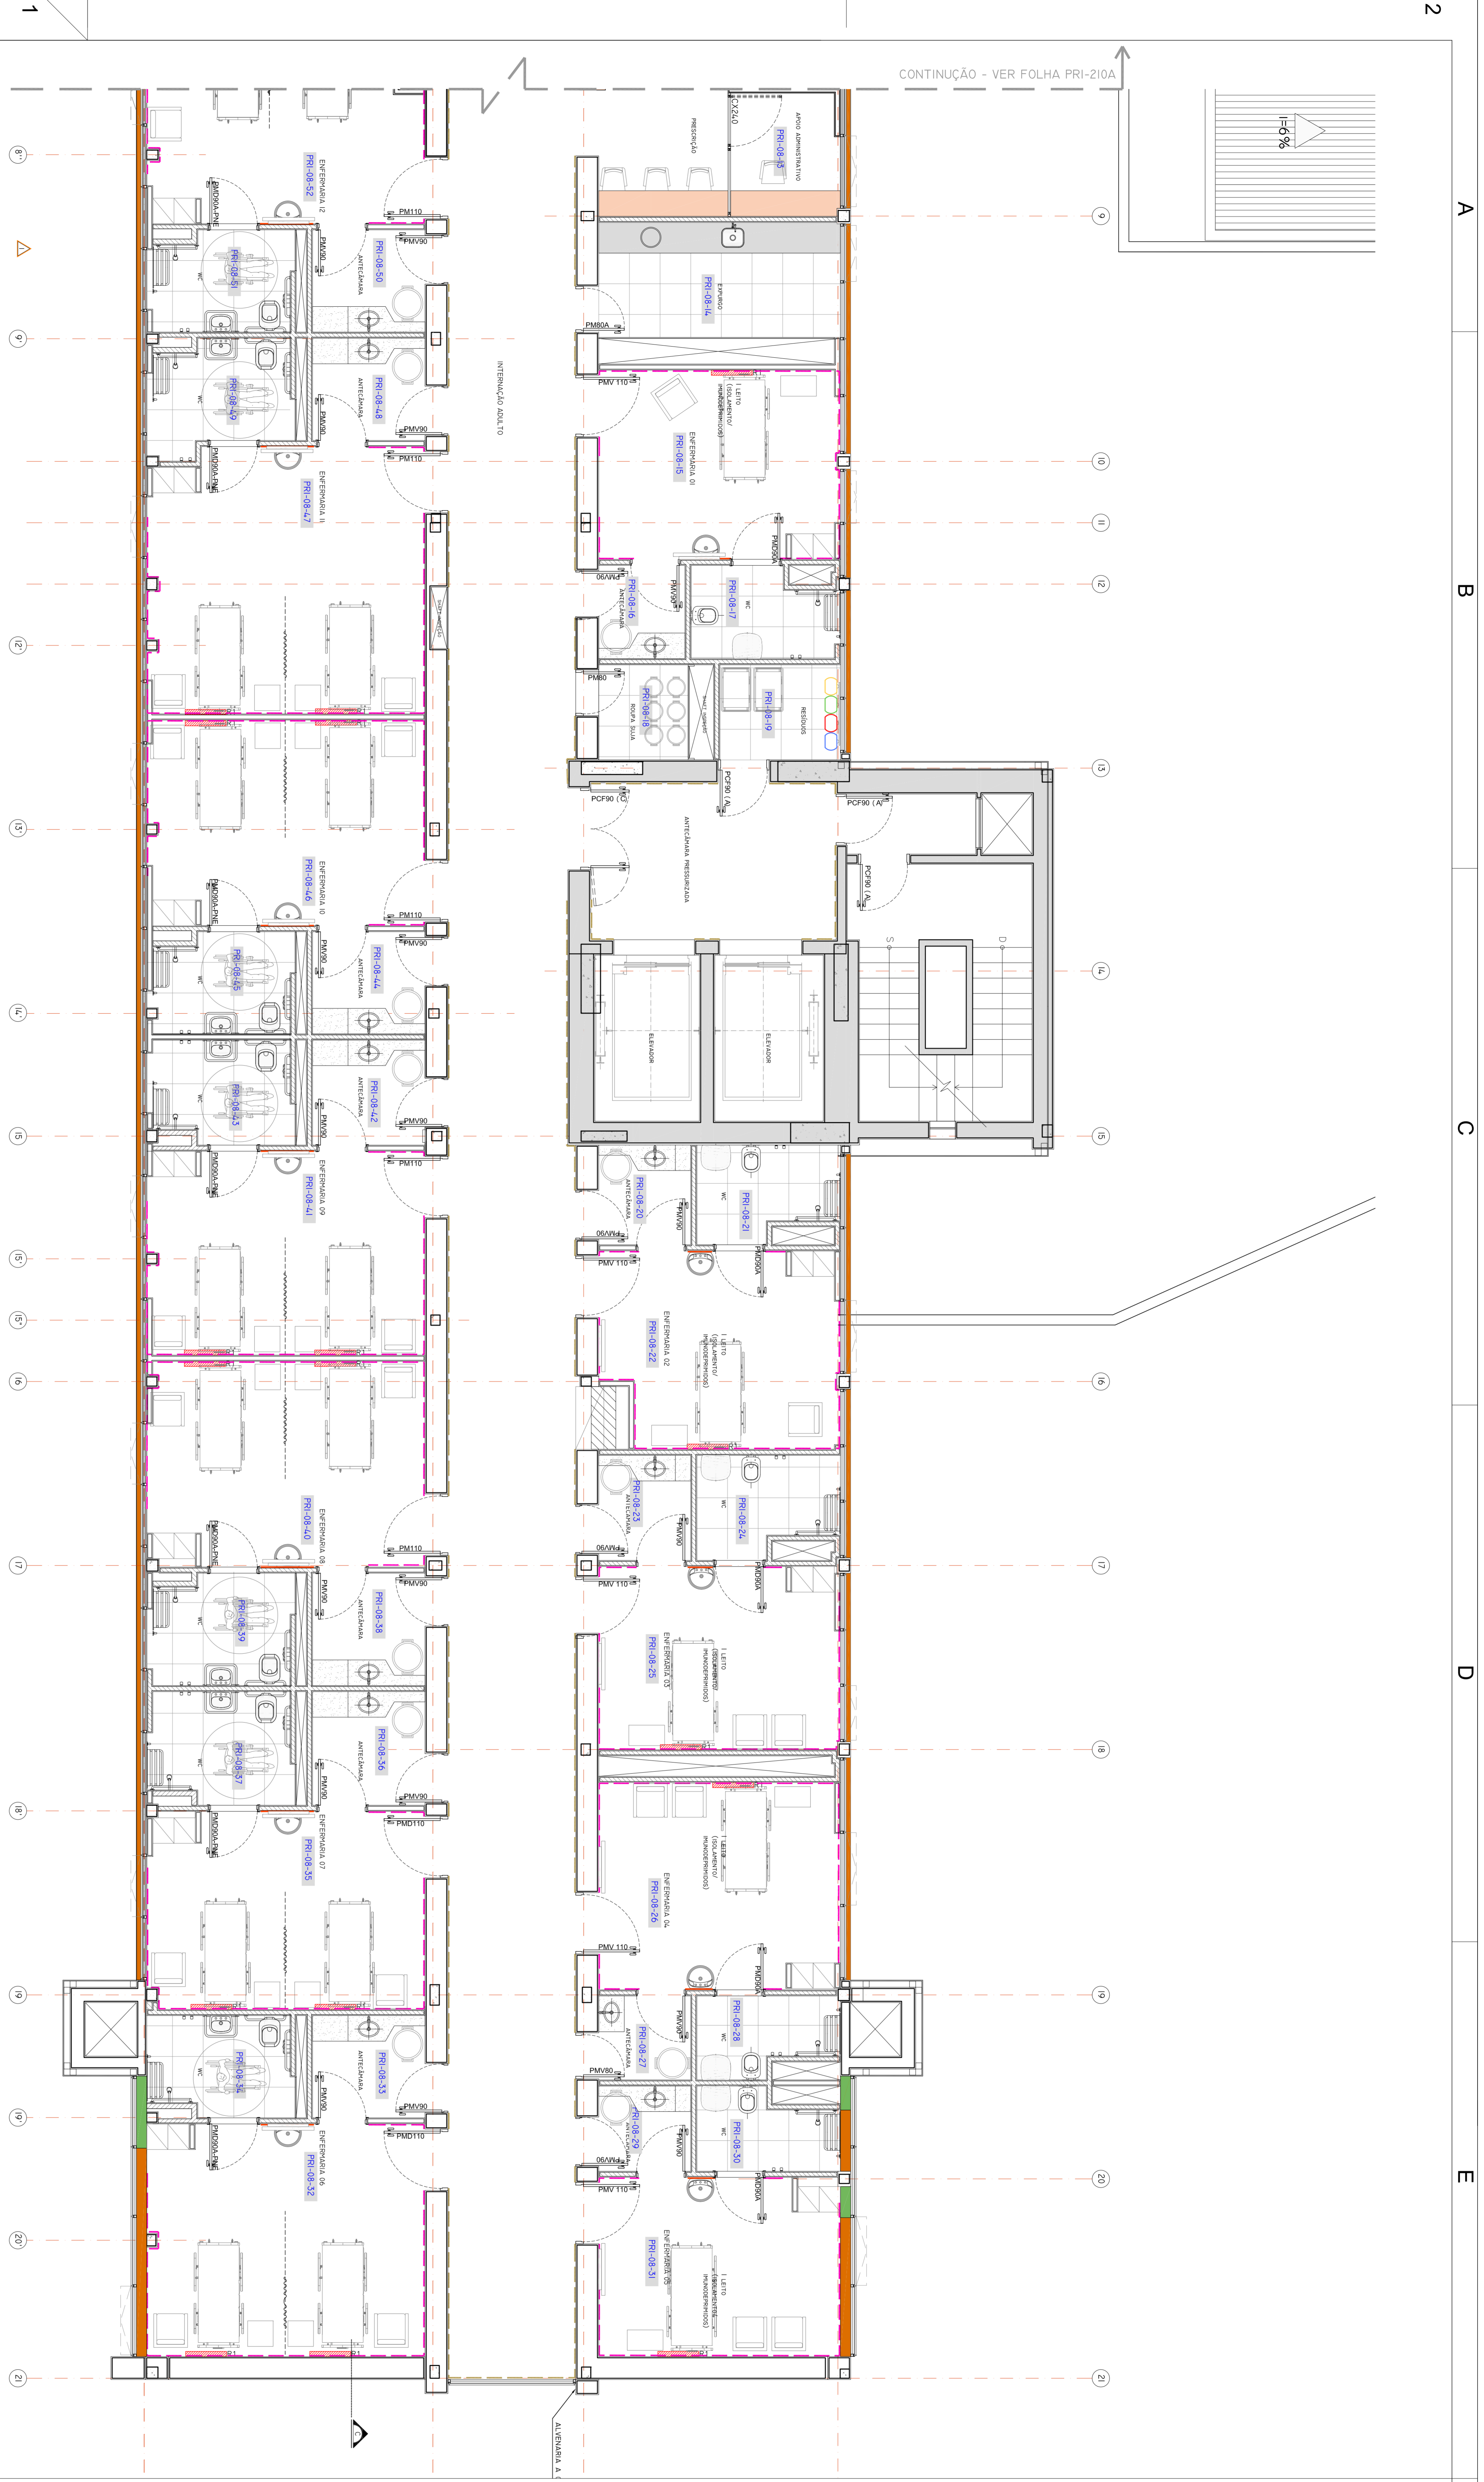
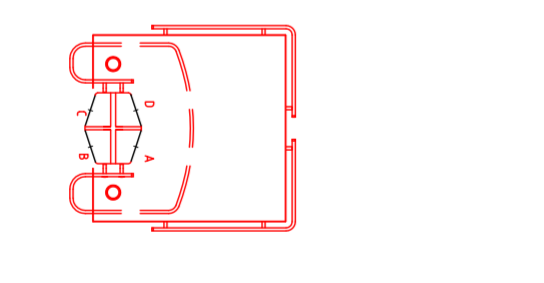


CONTINUAÇÃO - VER FOLHA PRI-210A

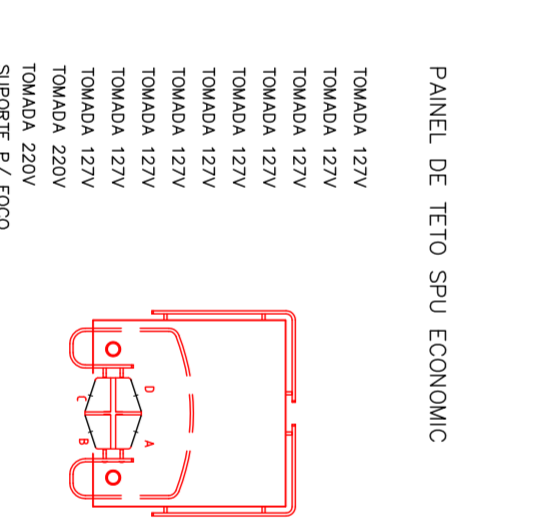


PLANTA DE LAYOUT - 8º PAVIMENTO

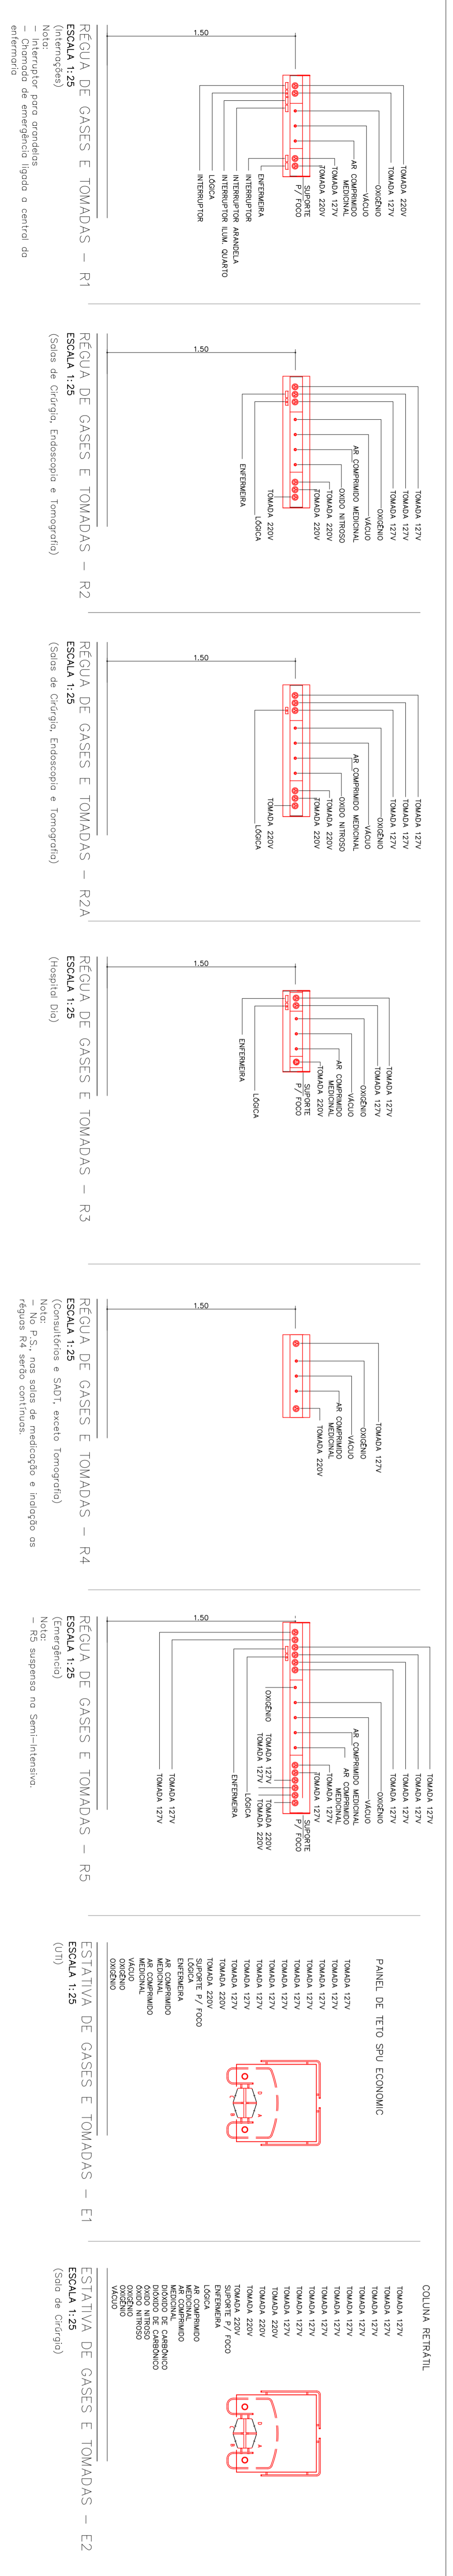


NOTAS

1. CONFERIR MEDIDAS NO LOCAL
2. VERIFICAR DIMENSÃO DE ABERTURA

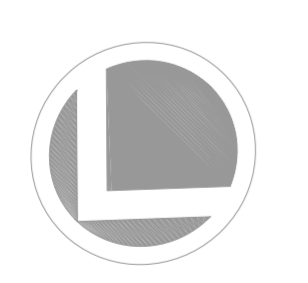


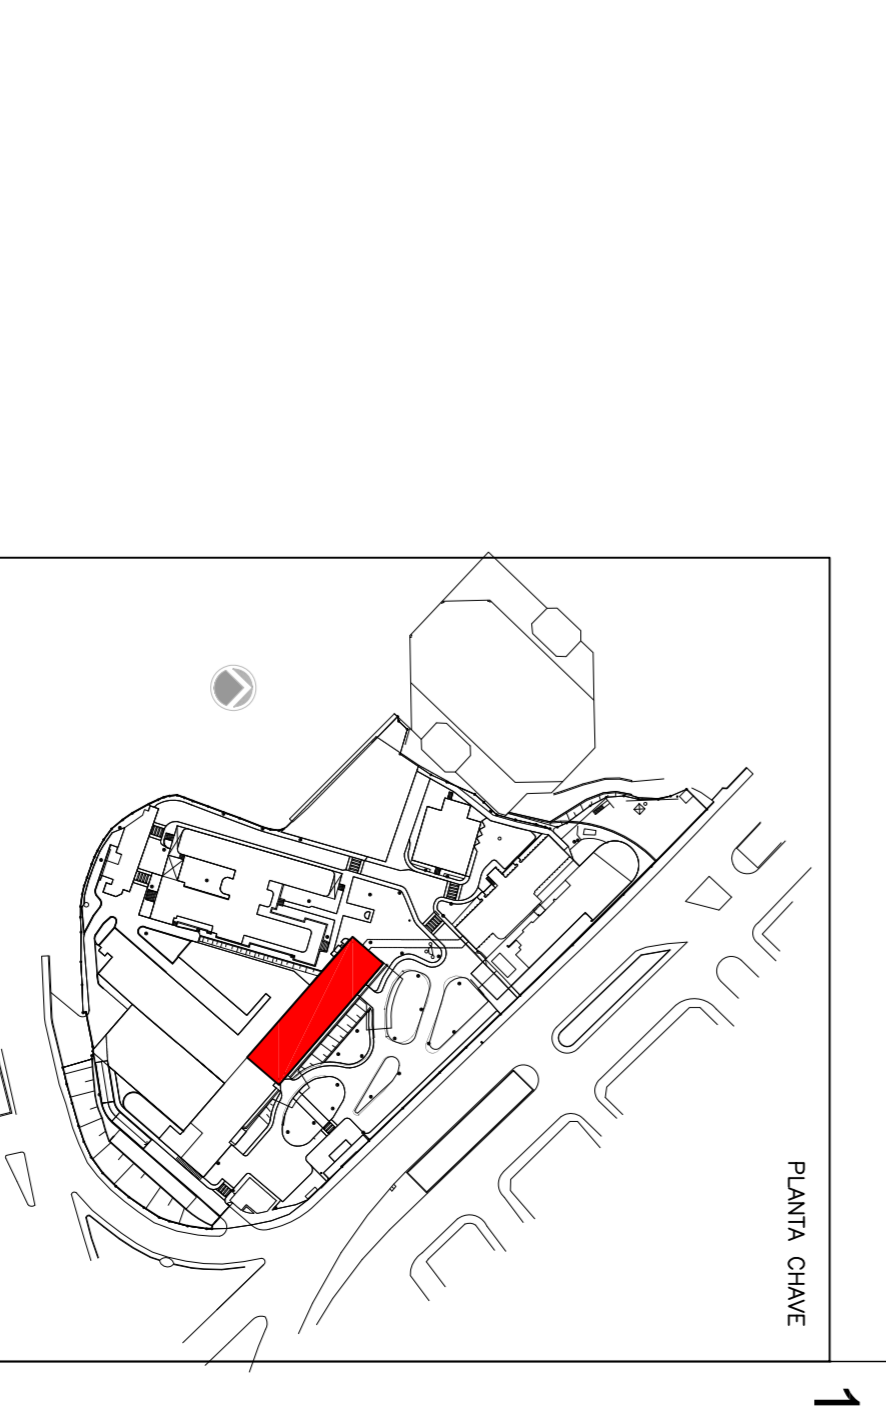

SECRETARIA DE ESTADO DA SAÚDE - SUS/SP

GRUPO TÉCNICO DE EDIFICAÇÕES

PROJETO EXECUTIVO

PRJ-210B

8º PAVIMENTO