



PLANTA DE LAYOUT - 9º PAVIMENTO

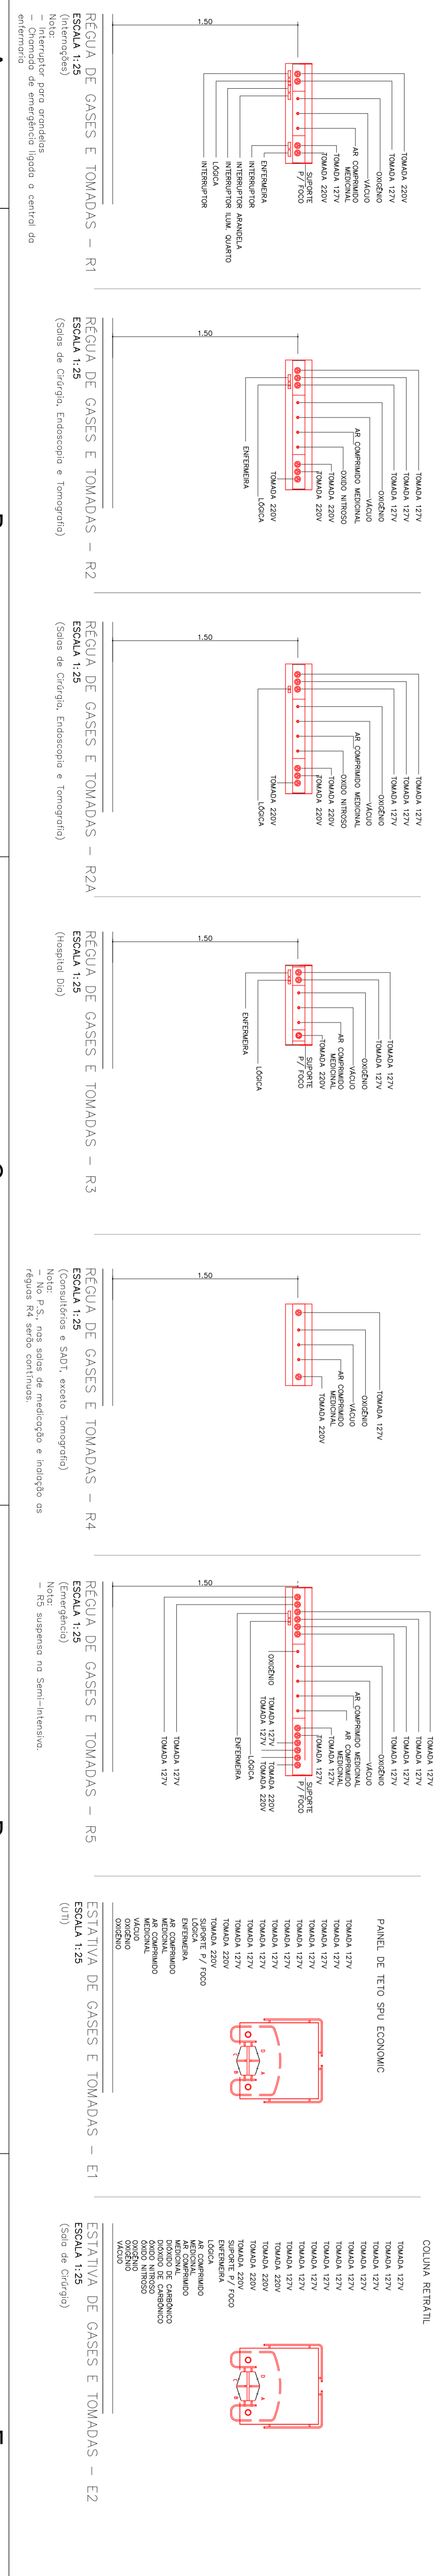


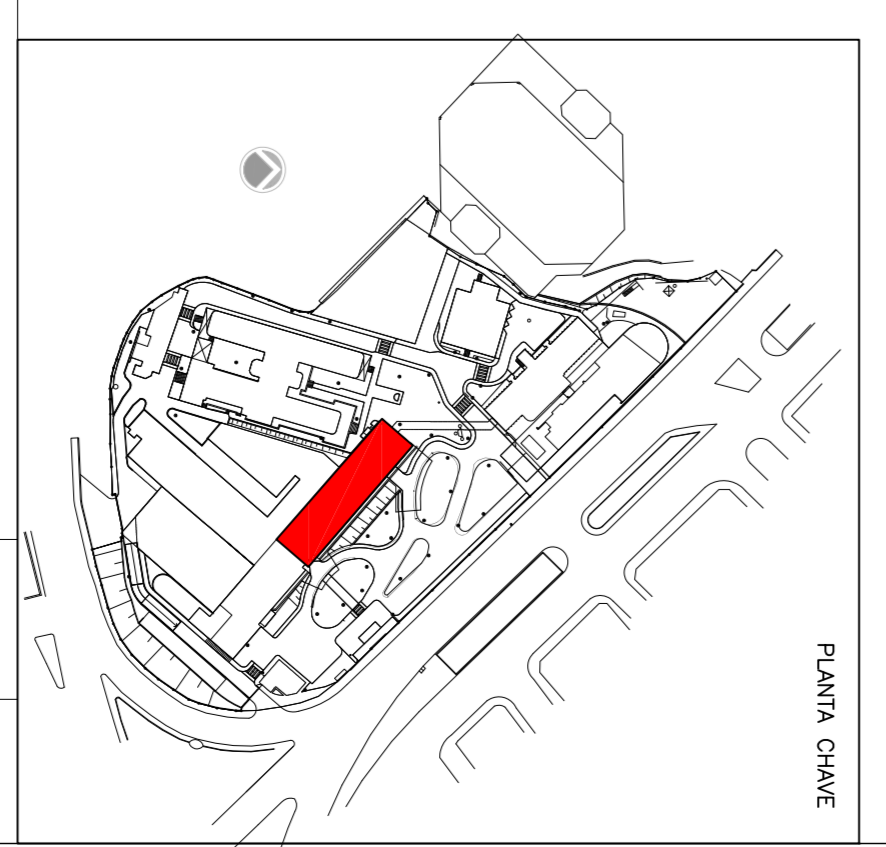

SECRETARIA DE ESTADO DA SAÚDE - SUS/SP
GRUPO TÉCNICO DE EDIFICAÇÕES
PRODUTO EXECUTIVO
PRI-211B
 08/2014
 1833


valdeci ferreira
 Arquiteto e Engenheiro de Edificações
 CRP 001.760.026

10/2014
 1833
 08/2014