
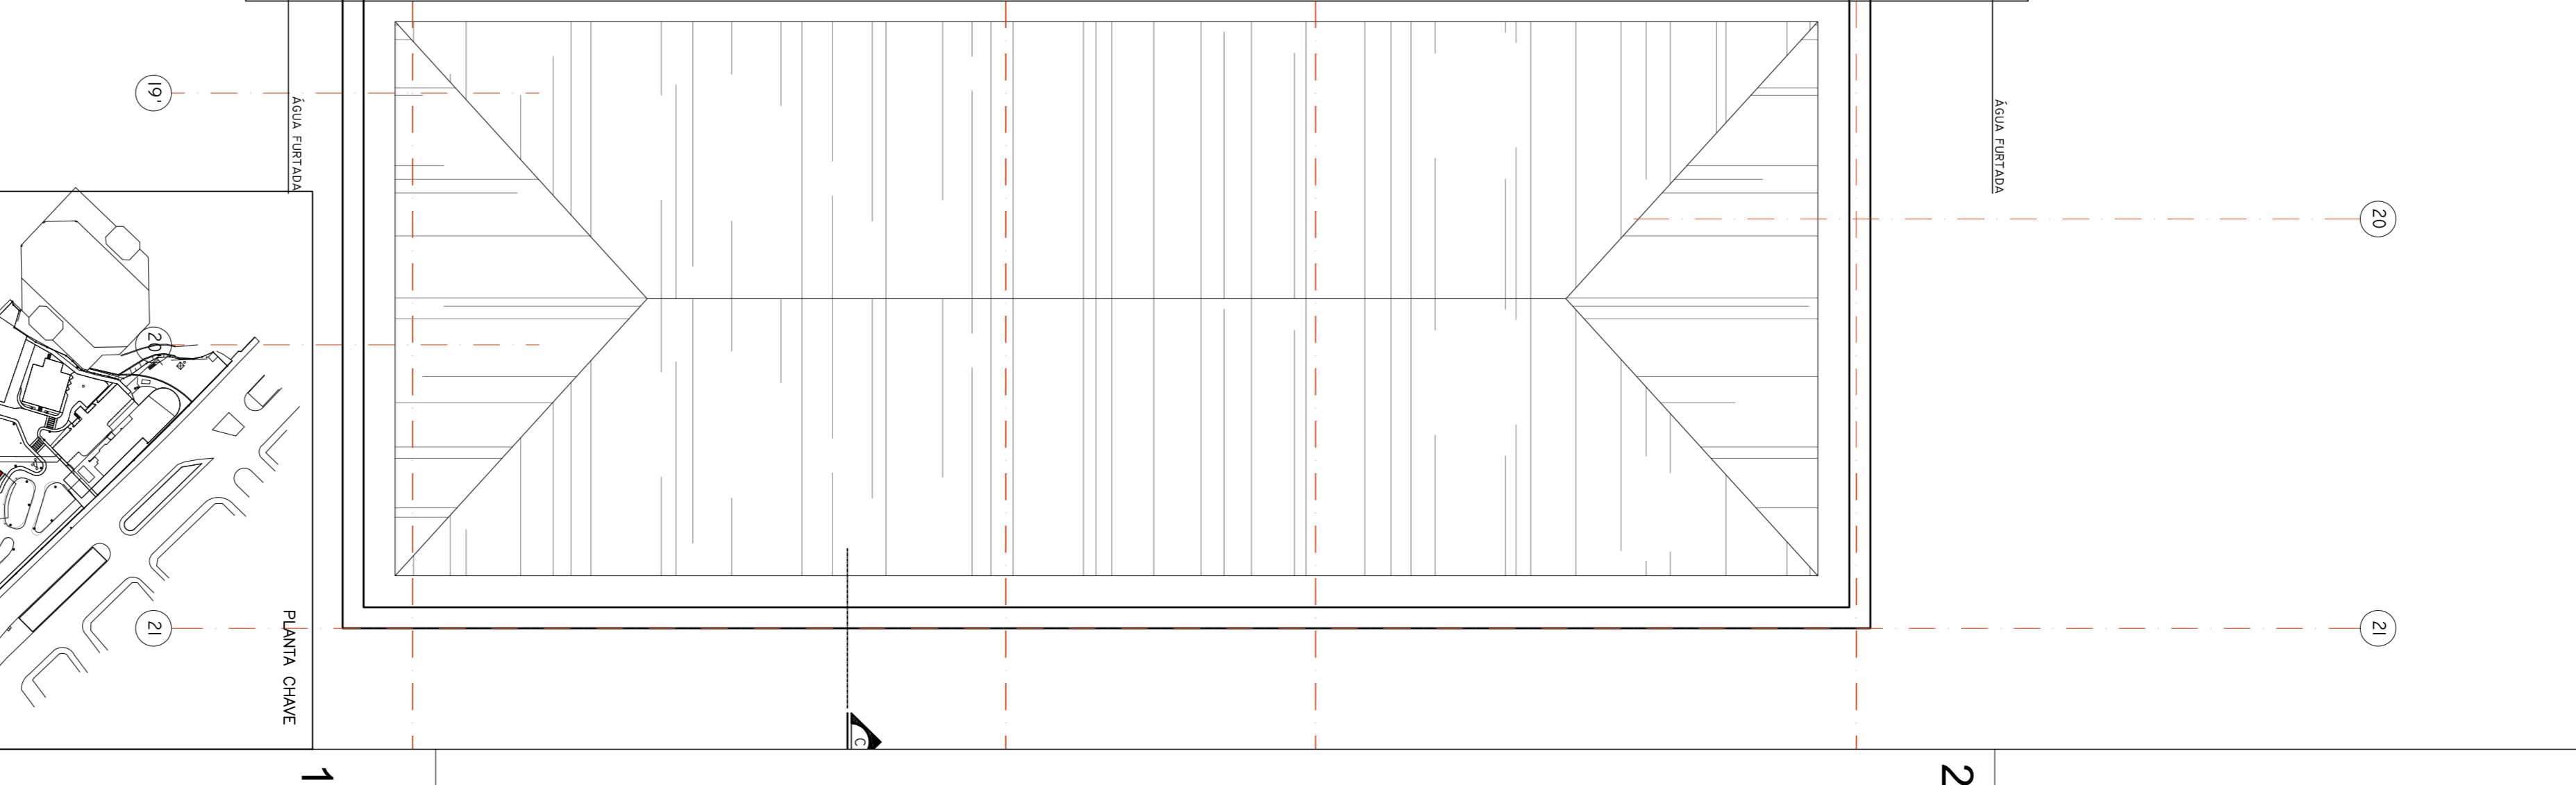


CONTINUAÇÃO - VER FOLHA PRI-211A

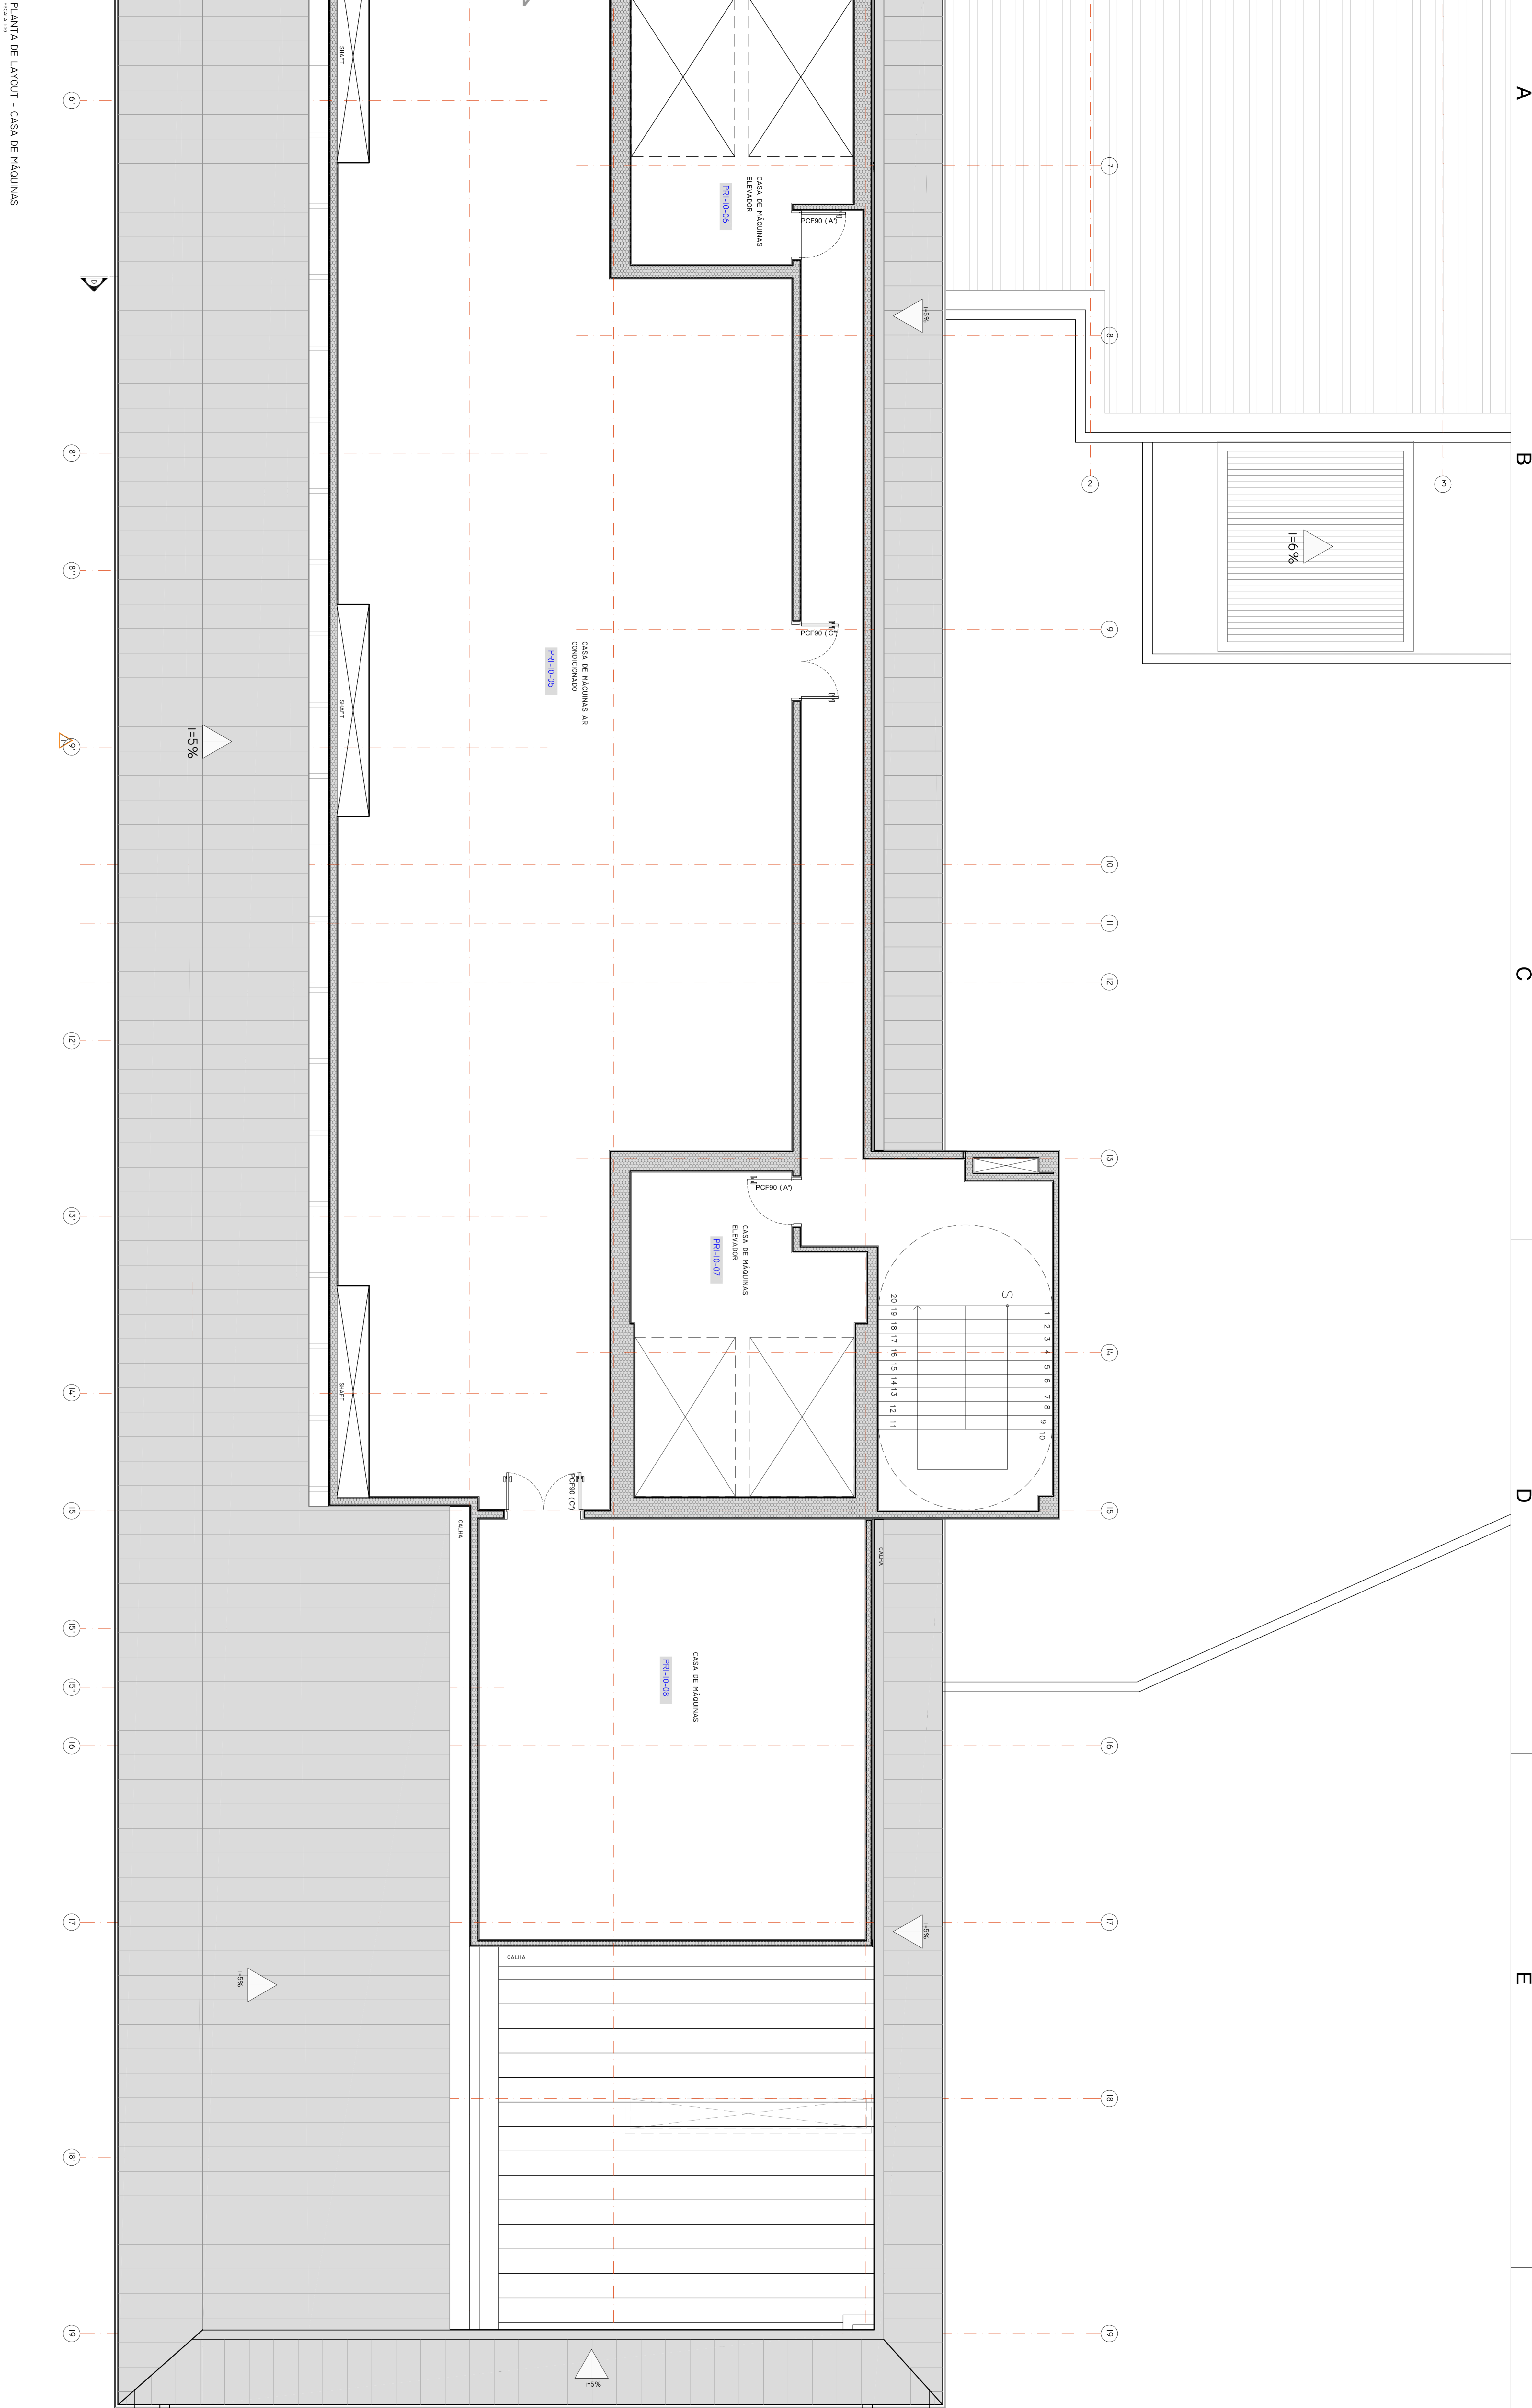



PLANTA DE LAYOUT - CASA DE MÁQUINAS

01	PROPOSTA DE PROJETO	23.03.2012
02	PROPOSTA DE PROJETO	14.03.2013
03	PROPOSTA DE PROJETO	14.03.2013
SECRETARIA DE ESTADO DA SAÚDE - SUS/SP
 PROJETO EXECUTIVO

valdeci ferreira
 arquiteto responsável

NOTAS:
 1. MEDIDAS EM METROS, EXCETO ONDE INDICADO
 2. MEDIDAS EM METROS, EXCETO ONDE INDICADO
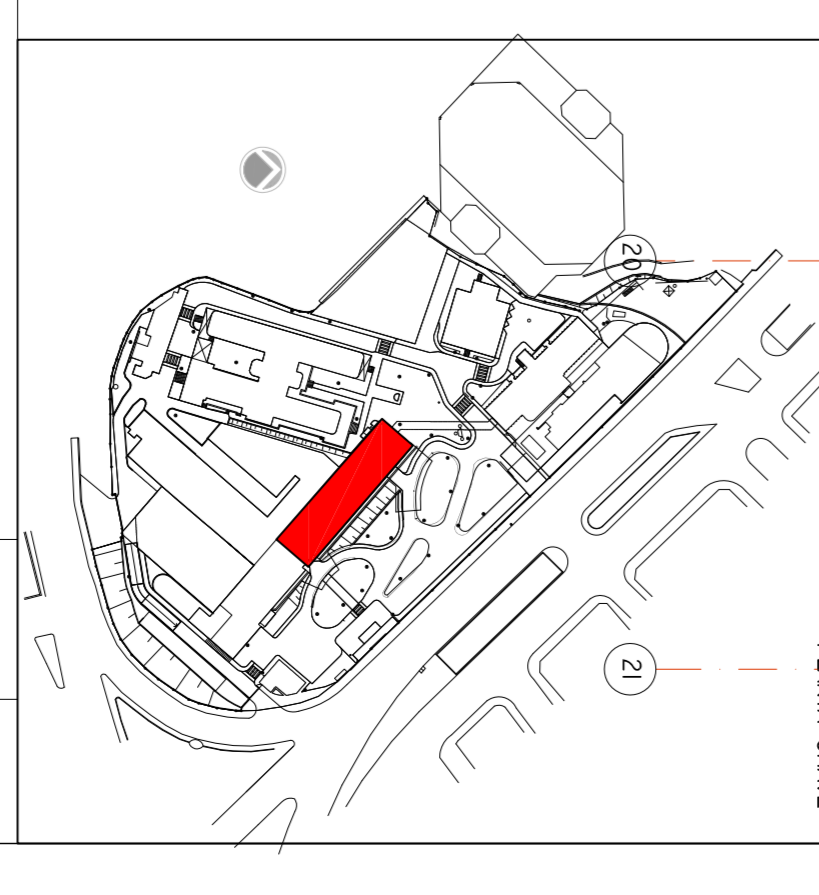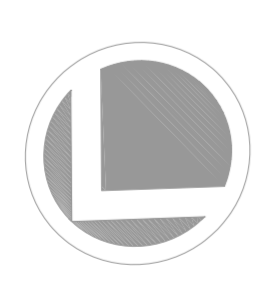

PLANTA GERAL