


**LEGENDAS PISO**

	PISO ELASTICO
	PAVIMENTO ASFALTICO

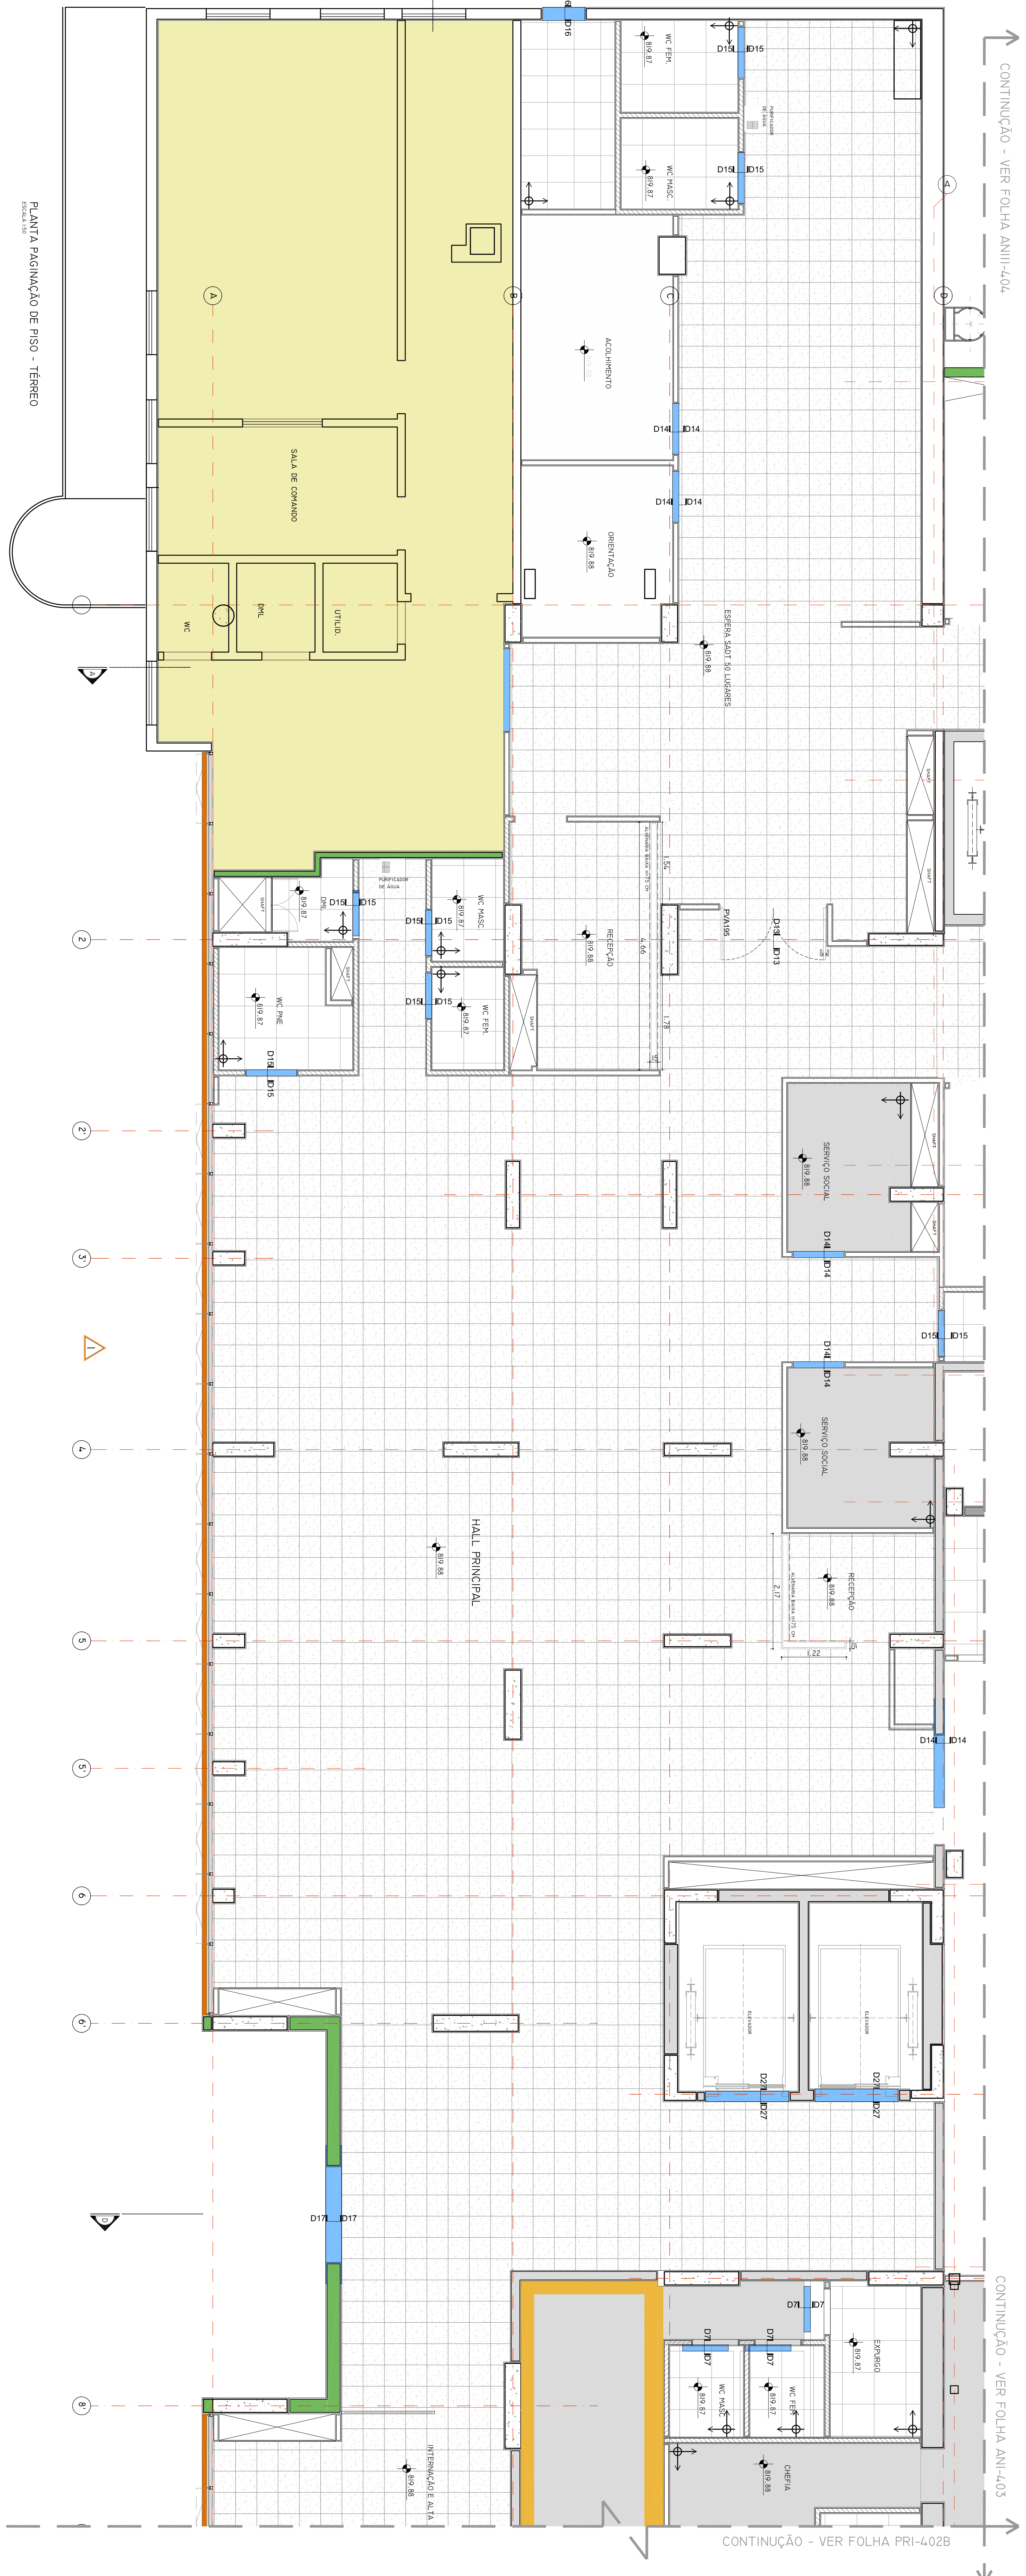


**valdecir ferreira**  
Arquiteta

SECRETARIA DE ESTADO DA SAÚDE - SUS/SP

**GRUPO TÉCNICO**  


PROJETO EXECUTIVO

Folha 402A

15/07/2015

15/07/2015

15/07/2015

