


LEGENDAS PISO	
VER TABELAS DE ENCOMENDAS DE PISO E EXTERNA	

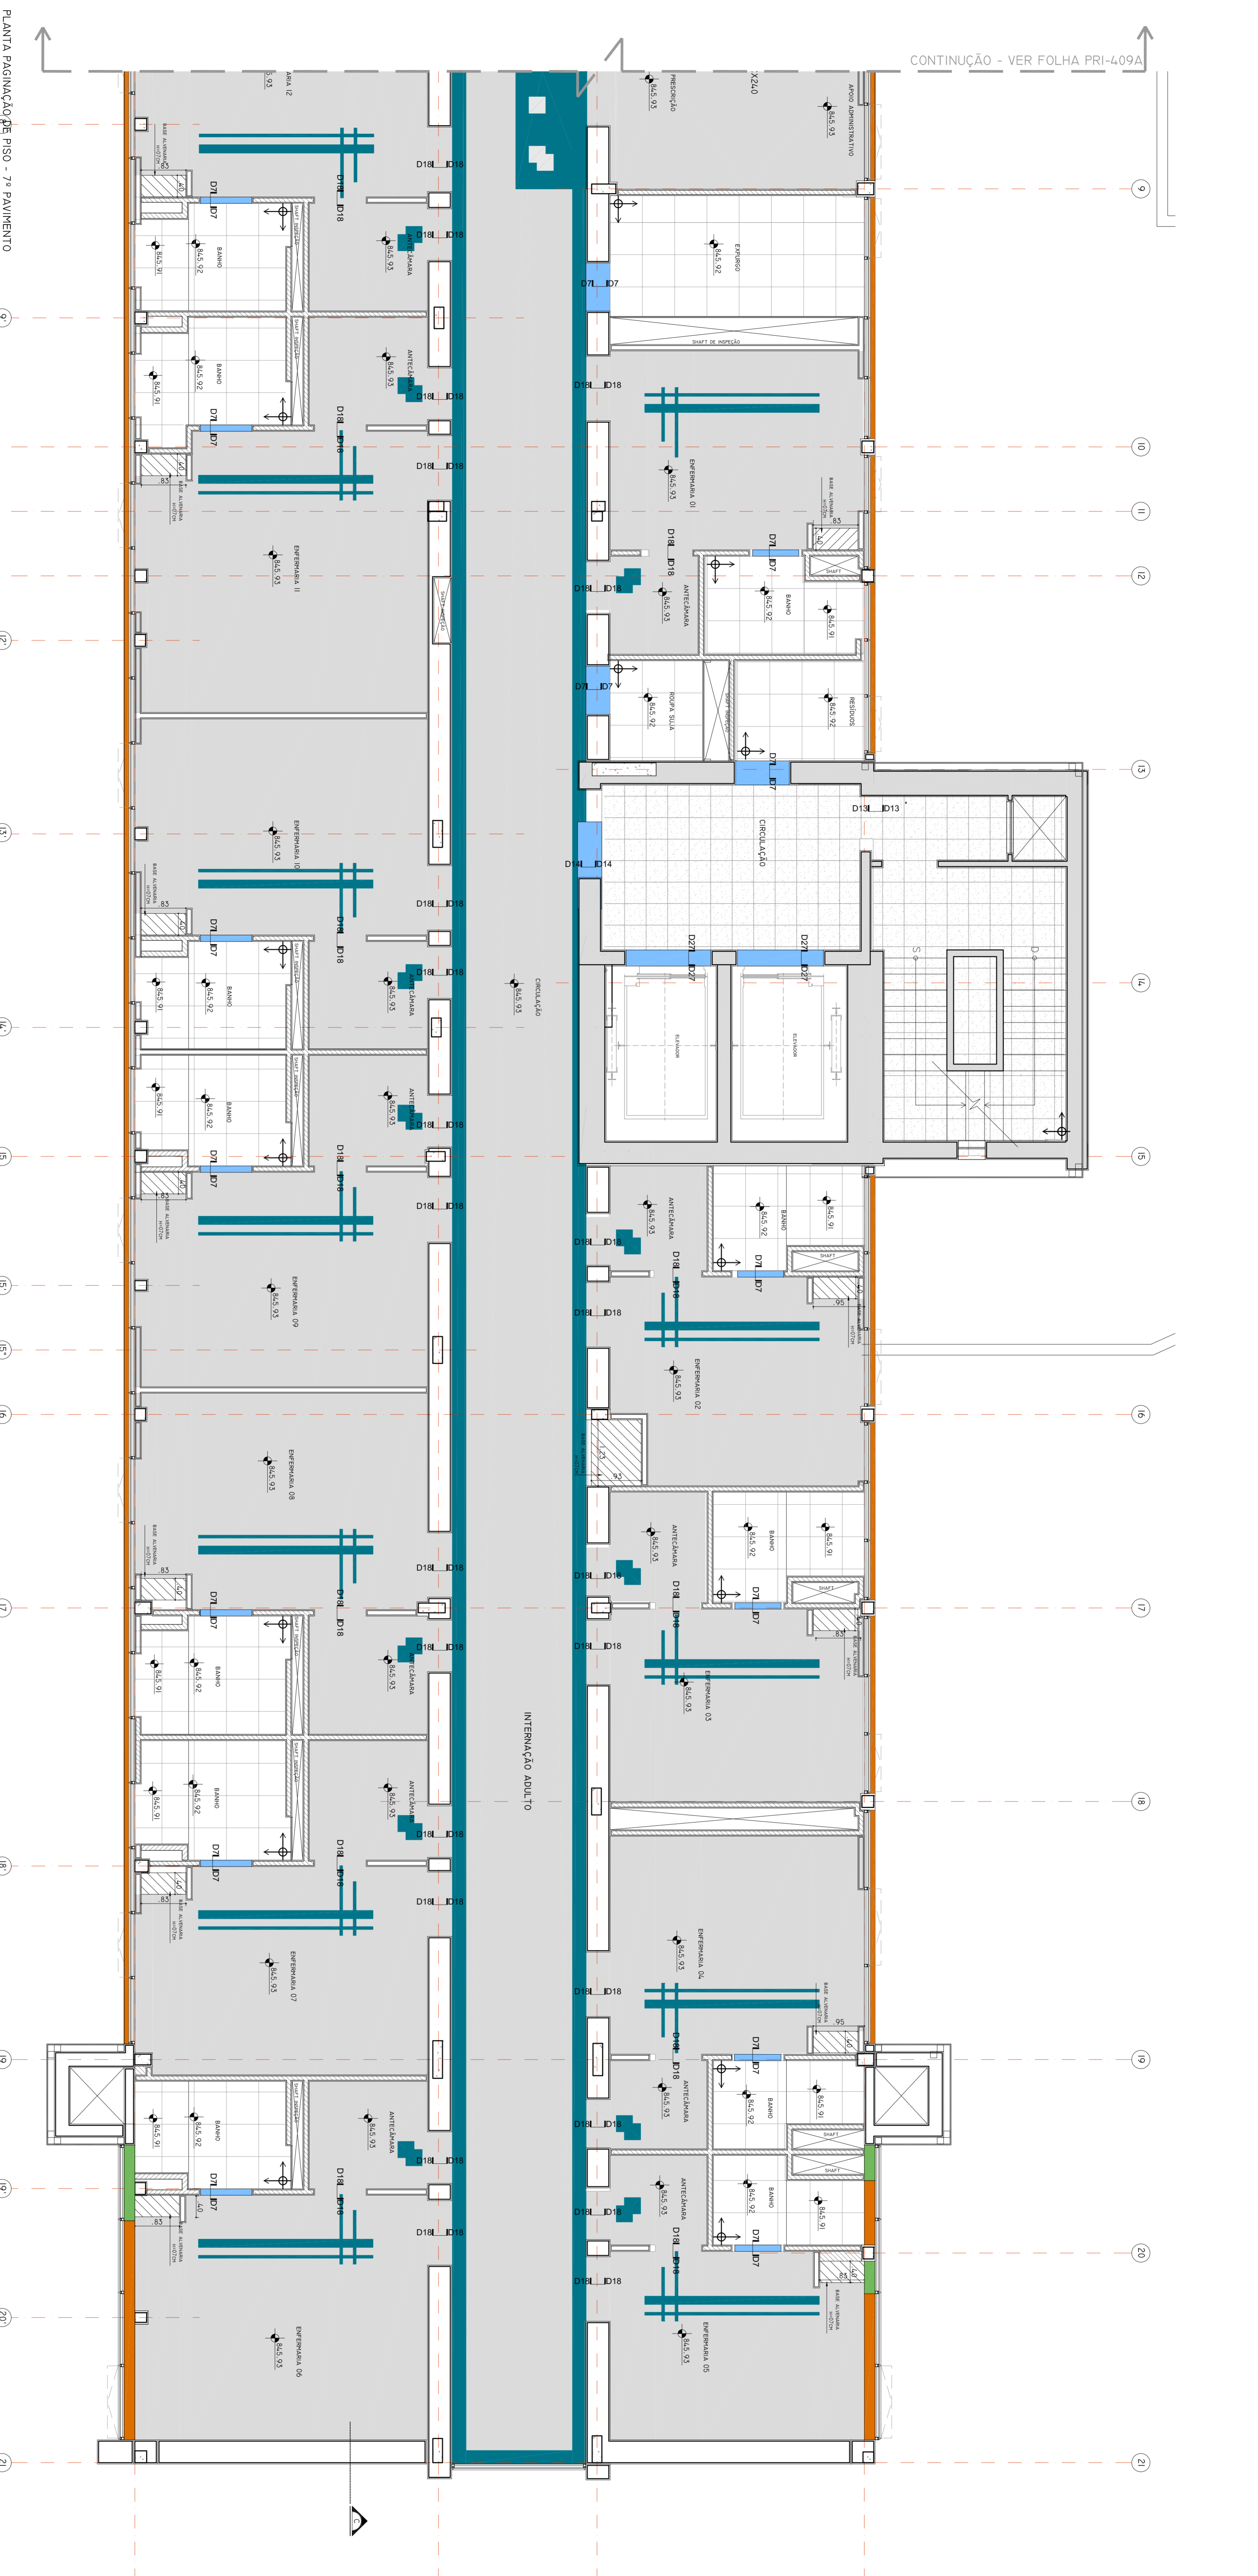


CONTINUAÇÃO - VER FOLHA PRI-409A

1

A B C D E F

9 10 11 12 13 14 15 16 17 18 19 20 21


NOTAS
1. CONFERIR MEDIDAS NO LOCAL
2. MEDIDAS EM METROS, EXCETO ONDE INDICADO

SECRETARIA DE ESTADO DA SAUDE - SUS/SP
INSTITUTO DE METODOLOGIA EMILIO RIBAS
PROJETO DE ARQUITETURA
PROJETO DE PAVIMENTO
PROJETO EXECUTIVO
PRI-409B

10/2013

11/2013


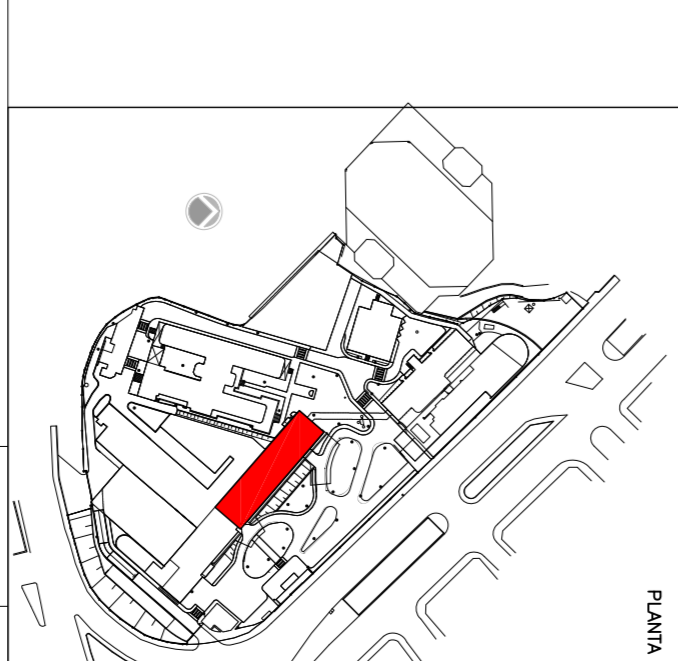

SECRETARIA DE ESTADO DA SAUDE - SUS/SP
INSTITUTO DE METODOLOGIA EMILIO RIBAS
PROJETO DE ARQUITETURA
PROJETO DE PAVIMENTO
PROJETO EXECUTIVO
PRI-409B

10/2013

11/2013