


1º PAVIMENTO

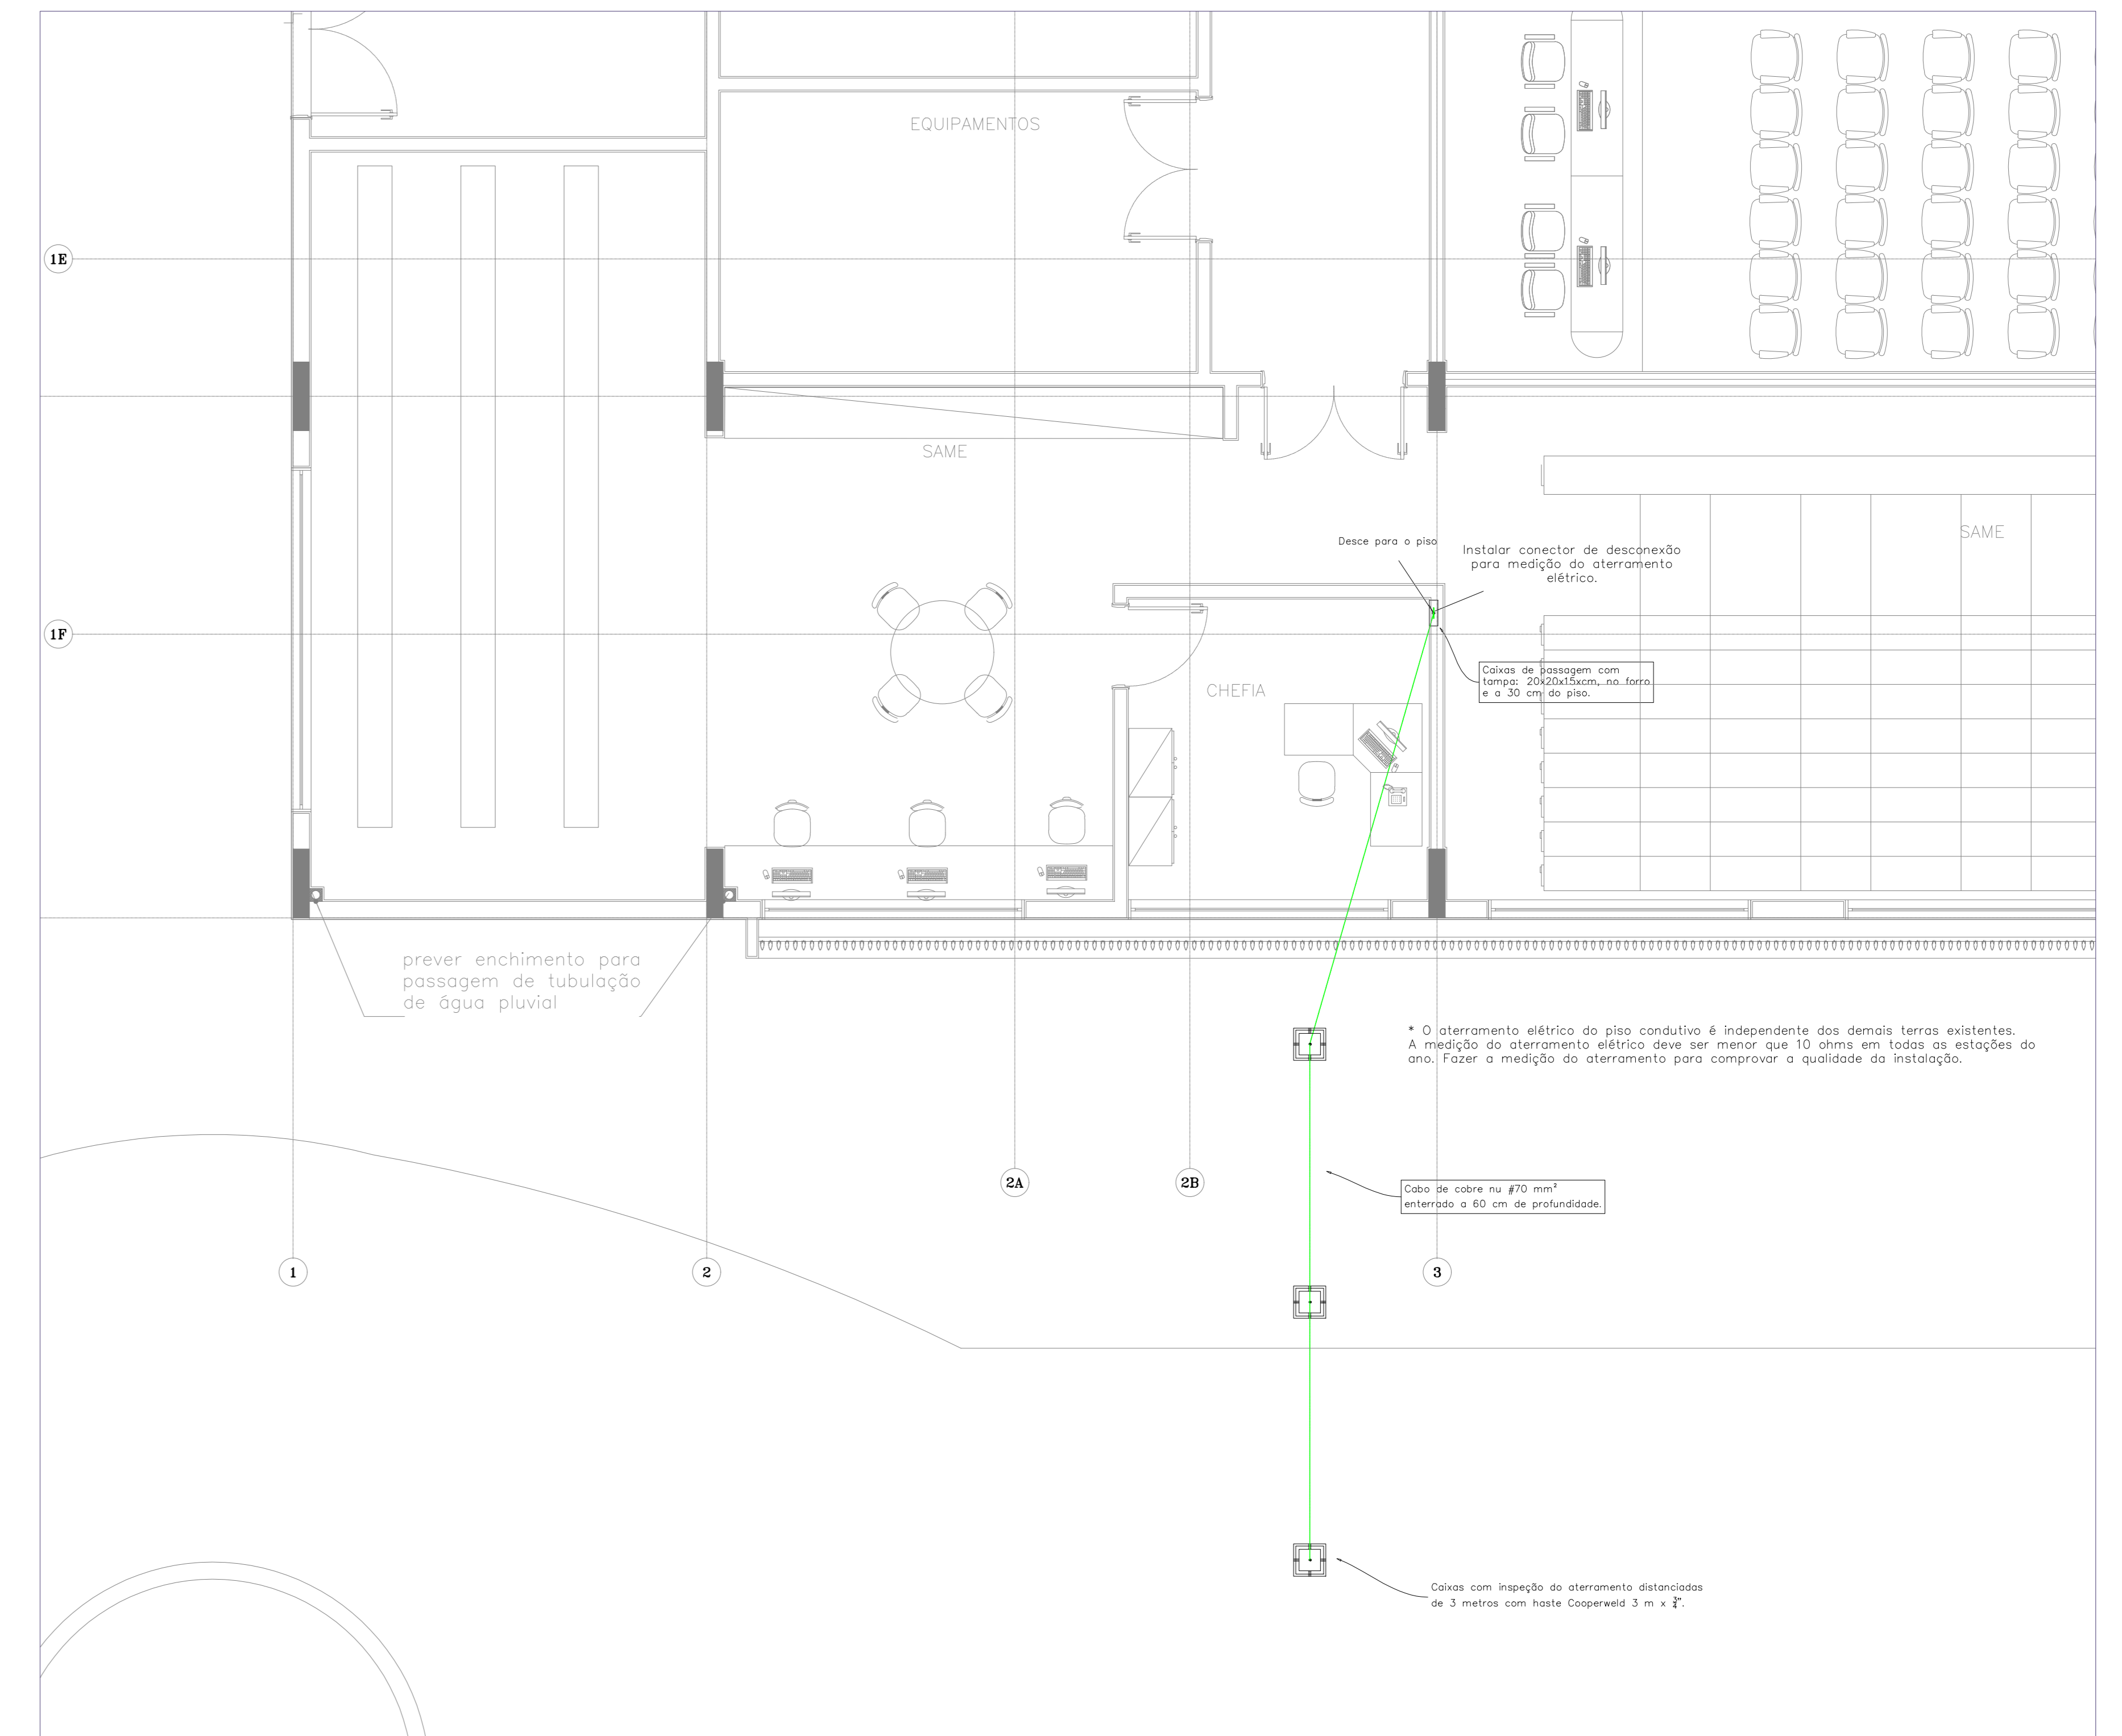

PAVIMENTO TÉRREO

<p>01 JUN/18 Na Built 02 JUL/15 Finalizado projeto 03 JUL/15 Finalizado projeto</p>	
<p>PROJETO EXECUTIVO</p>	
<p>HOSPITAL DE BEBEDOURO</p>	
<p>AVENIDA AMÉLIA BERNARDINO CUTRALÉ - BEBEDOURO - SP</p>	
<p>Piso condutivo das salas de cirurgias do 1º andar</p>	
<p>ESCALA: 1:50</p>	<p>DATA: JUL/2015</p>
<p>PROJETO: ENG. LEVI</p>	<p>REVISÃO: VANDERLEI</p>
<p>INSTITUIÇÃO: ENG. LEVI</p>	