


PLANTA 1º SUBSOLO-ANEXO 1

VER CONTINUAÇÃO VER ACIMA (DIREITA)

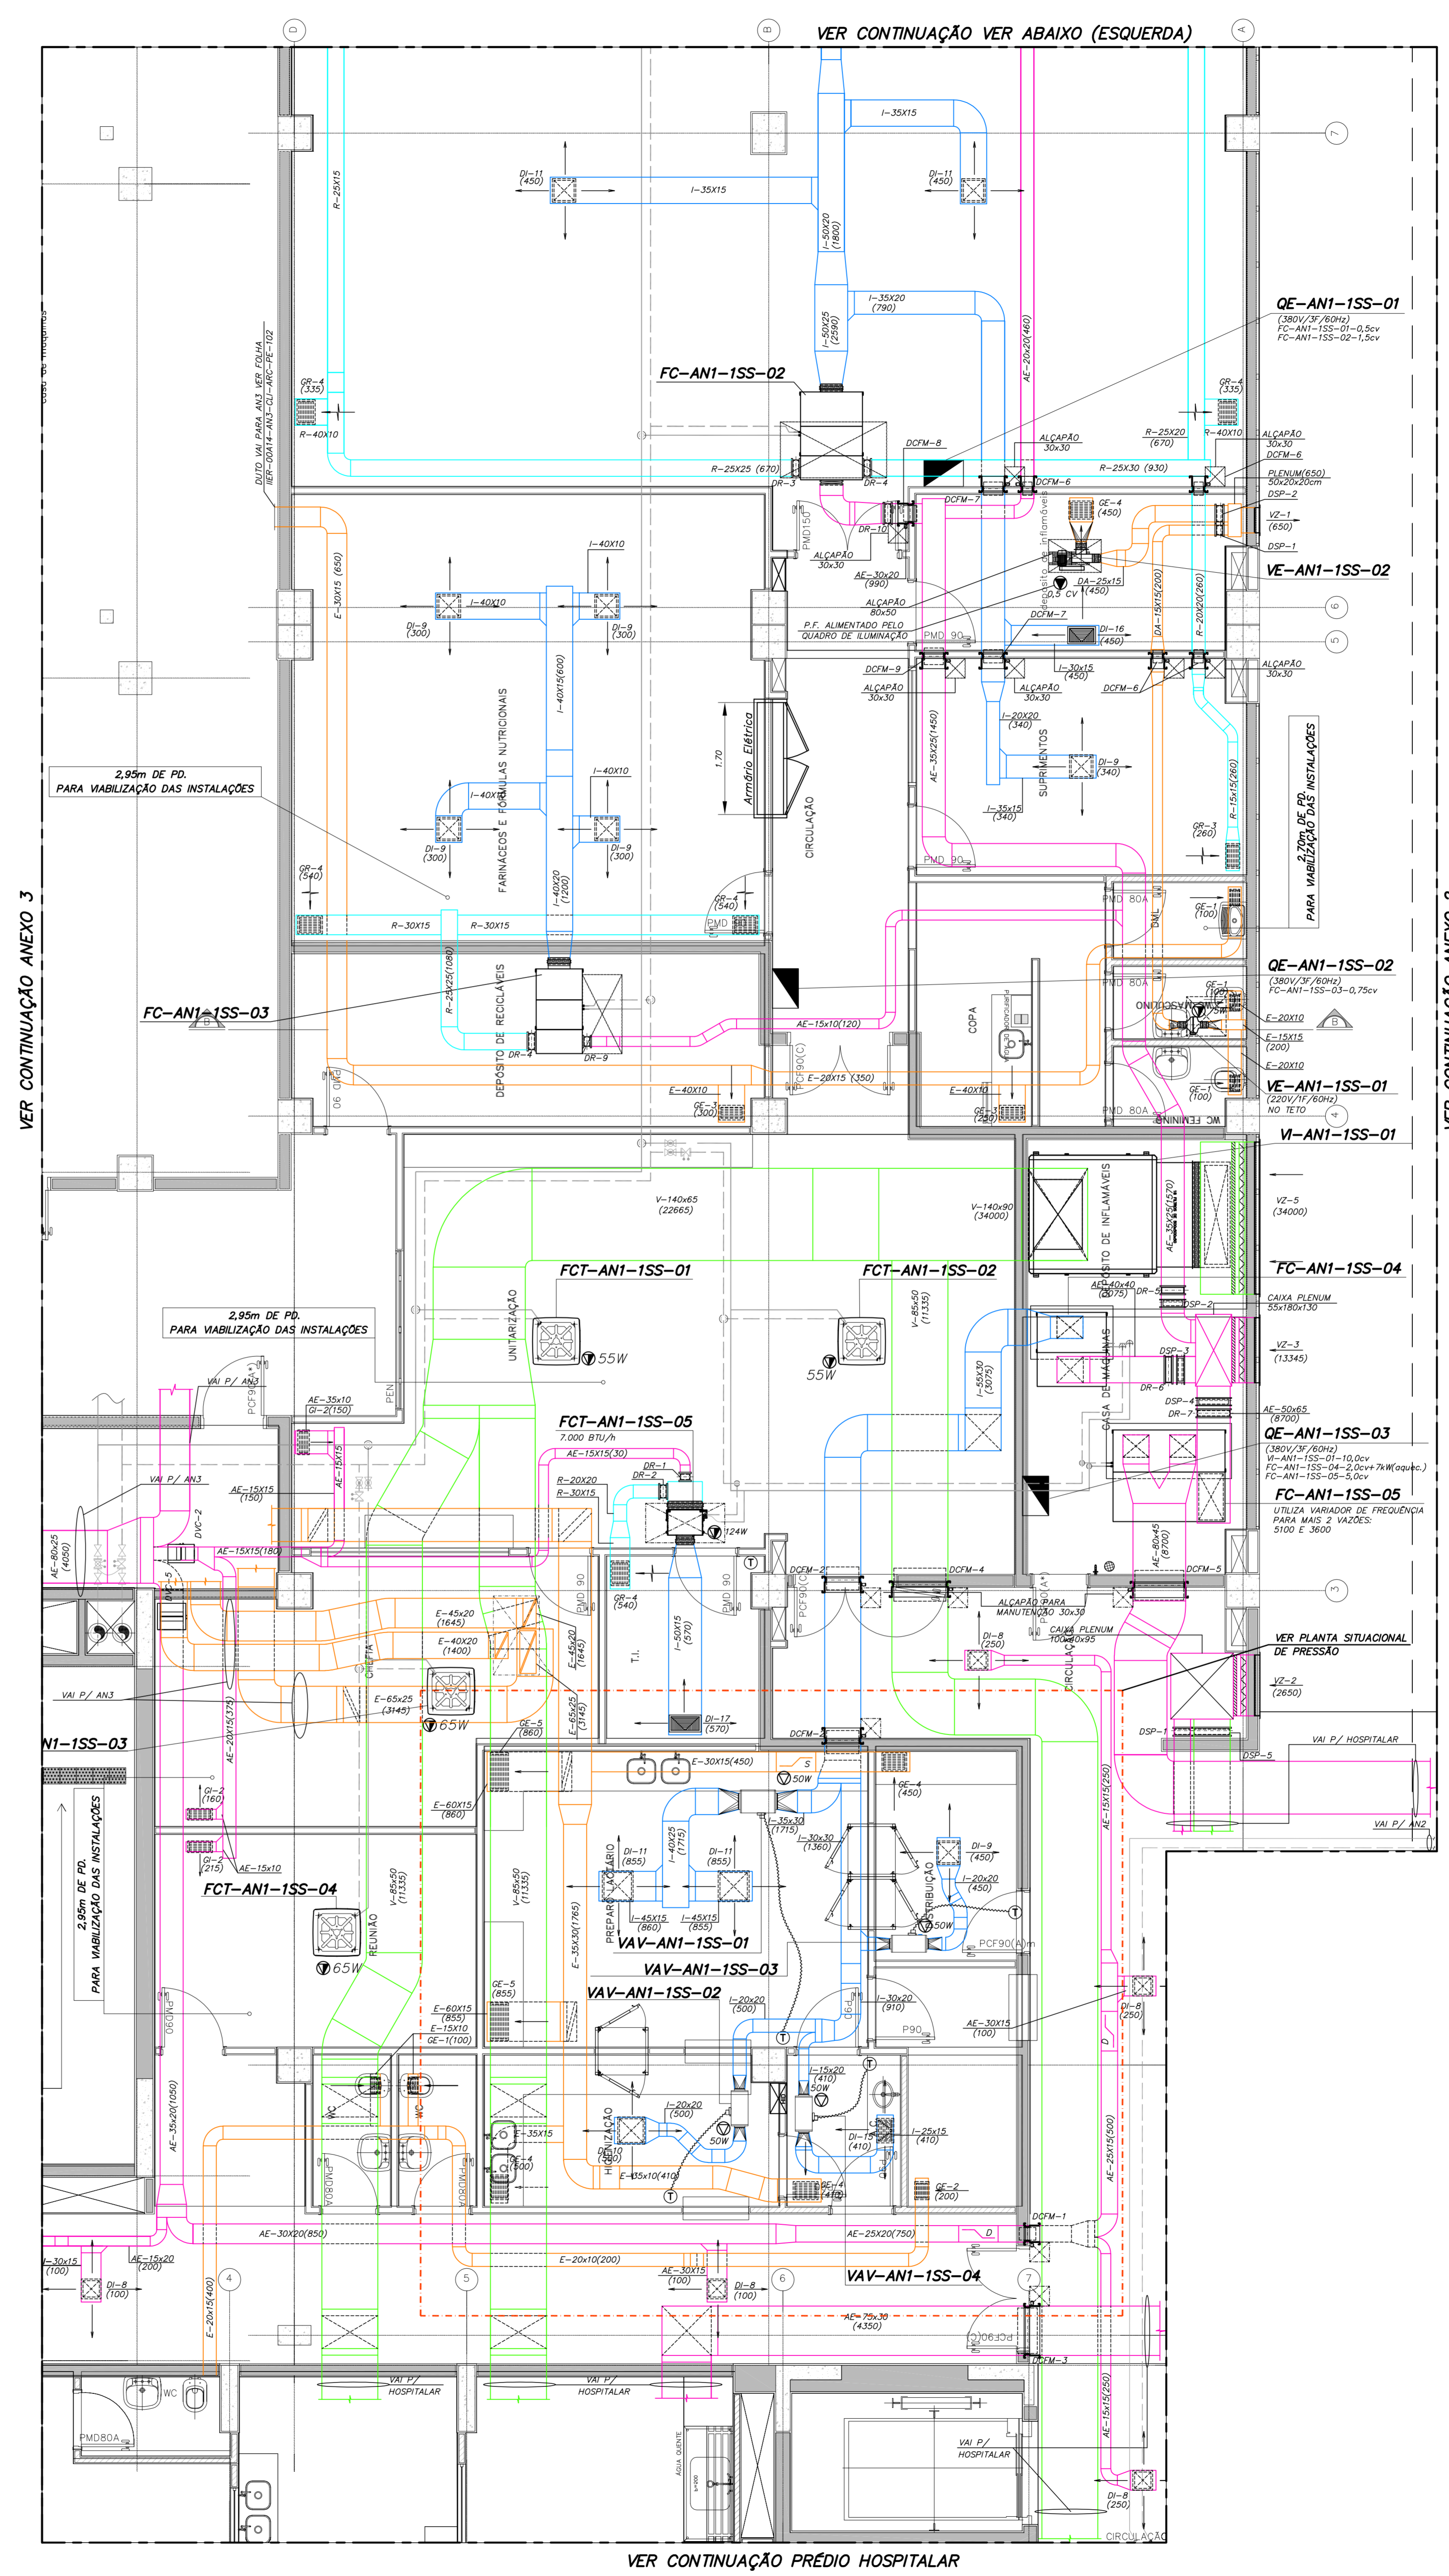



VER CONTINUAÇÃO PREDIO HOSPITALAR

LISTA DE MATERIAIS

ITEM	QTD	DISCRIMINAÇÃO	DIMENSÃO	MODELO
DI-8	16	DIFUSOR DE INSULAMENTO C/ REGISTRO	140x145	ADL04-AG
DI-9	15	DIFUSOR DE INSULAMENTO C/ REGISTRO	140x145	ADL04-AG
DI-10	01	DIFUSOR DE INSULAMENTO C/ REGISTRO	140x145	ADL04-AG
DI-11	01	DIFUSOR DE INSULAMENTO C/ REGISTRO	140x145	ADL04-AG
DI-15	01	DIFUSOR DE INSULAMENTO C/ REGISTRO (3 VIAS)	330x208	ADL-AG
DI-17	01	DIFUSOR DE INSULAMENTO C/ REGISTRO (3 VIAS)	330x208	ADL-AG
DI-2	03	GRELHA DE INSULAMENTO COM REGISTRO	325x125	AT-AG
DI-9	01	GRELHA DE INSULAMENTO COM REGISTRO	325x125	AT-AG
DI-12	02	GRELHA DE INSULAMENTO COM REGISTRO	325x125	AT-AG
DI-3	01	GRELHA DE RETORNO C/ REGISTRO	325x165	AN/AR-AG
DI-4	11	GRELHA DE RETORNO C/ REGISTRO	325x125	AN/AR-AG
DI-1	02	GRELHA DE EXAUSTO COM REGISTRO	225x125	AN/AR-AG
DI-2	02	GRELHA DE EXAUSTO COM REGISTRO	225x125	AN/AR-AG
DI-3	02	GRELHA DE EXAUSTO COM REGISTRO	225x125	AN/AR-AG
DI-4	03	GRELHA DE EXAUSTO COM REGISTRO	225x125	AN/AR-AG
DI-5	02	GRELHA DE EXAUSTO COM REGISTRO	225x125	AN/AR-AG
DI-1	01	DAMPERS DE REGULAGEM	200x200	JW-B
DI-2	02	DAMPERS DE REGULAGEM	250x200	JW-B
DI-3	03	DAMPERS DE REGULAGEM	250x200	JW-B
DI-4	01	DAMPERS DE REGULAGEM	250x200	JW-B
DI-5	01	DAMPERS DE REGULAGEM	250x200	JW-B
DI-6	01	DAMPERS DE REGULAGEM	400x400	JW-B
DI-7	01	DAMPERS DE REGULAGEM	500x500	JW-B
DI-8	01	DAMPERS DE REGULAGEM	150x150	JW-B
DI-9	01	DAMPERS DE REGULAGEM	200x100	END
DI-10	01	DAMPERS DE VAZÃO CONSTANTE	200x100	END
DI-1	02	DAMPERS DE VAZÃO CONSTANTE	200x200	END
DI-2	01	DAMPERS DE VAZÃO CONSTANTE	200x200	END
DI-3	01	DAMPERS DE VAZÃO CONSTANTE	200x200	END
LISTA DAS CAIXA VAV

TAG	MODELO/TAM (TRQ)	VAZÃO PROJ. (m³/h)	VAZÃO MIN. (m³/h)	VAZÃO MAX. (m³/h)
VAV-ANI-1SS-01	TR-D-250	175	432	2014
VAV-ANI-1SS-02	TR-D-160	500	180	900
VAV-ANI-1SS-03	TR-D-160	450	180	900
VAV-ANI-1SS-04	TR-D-160	410	180	900

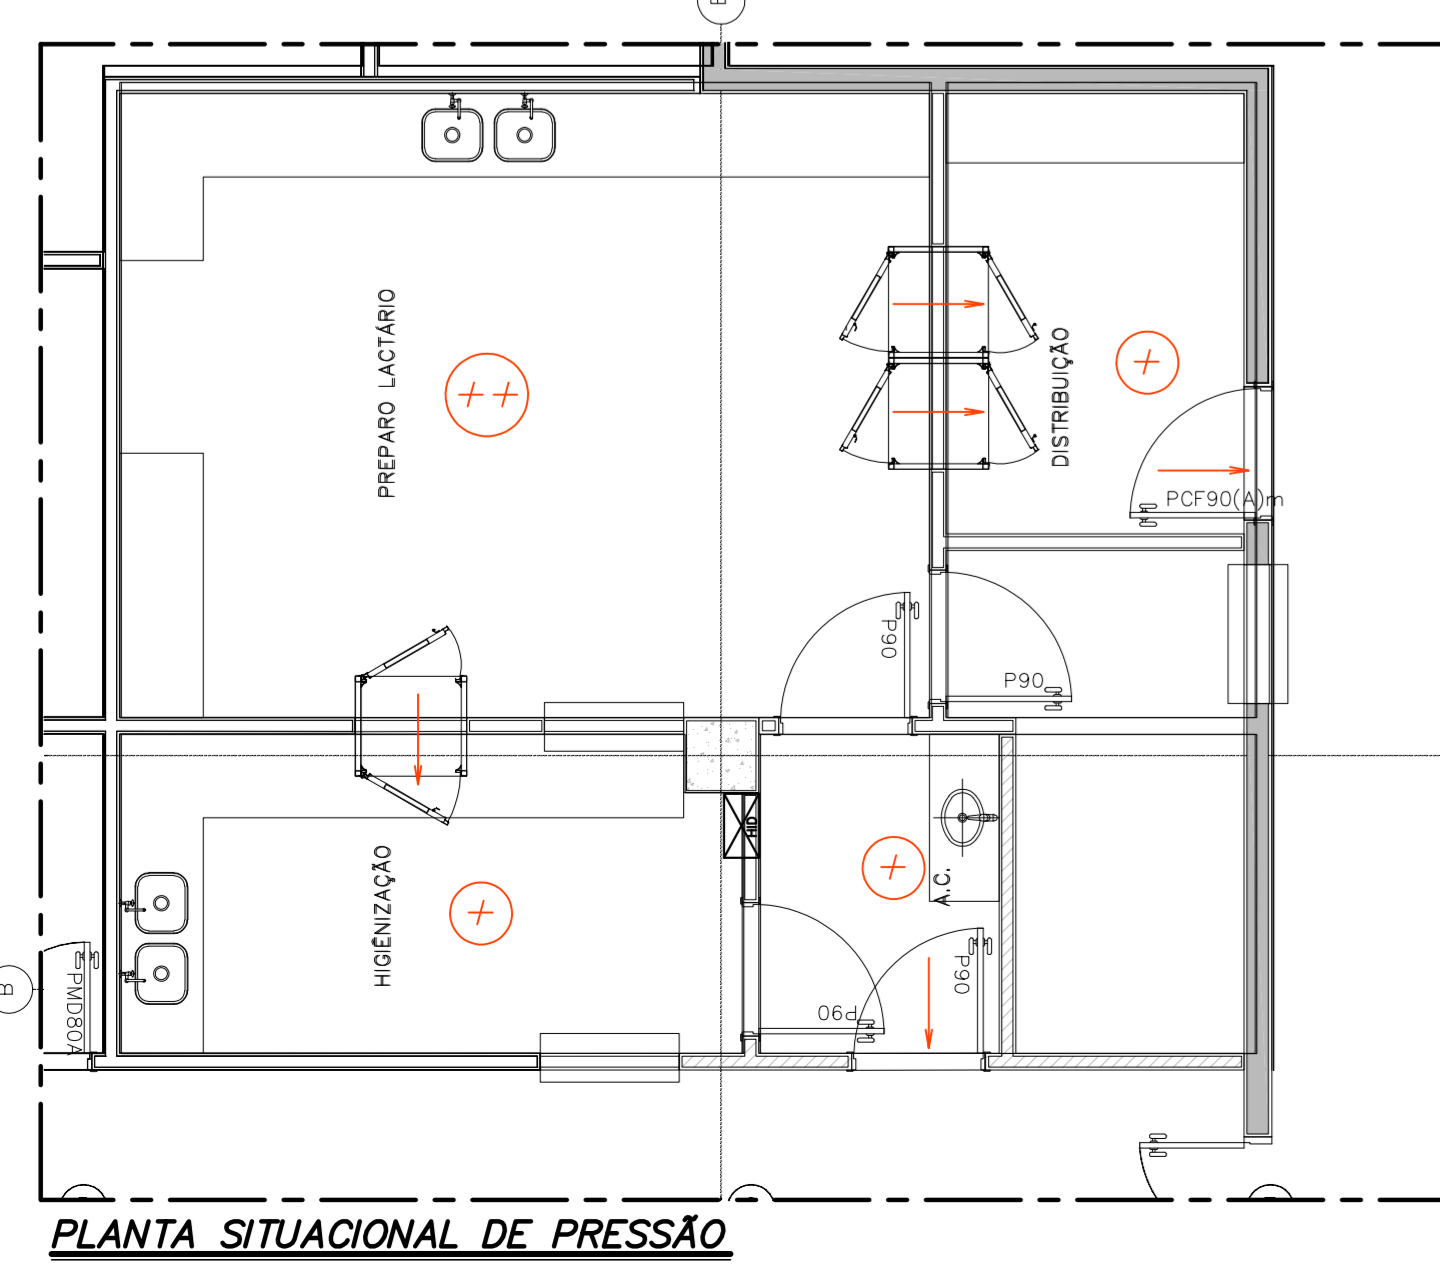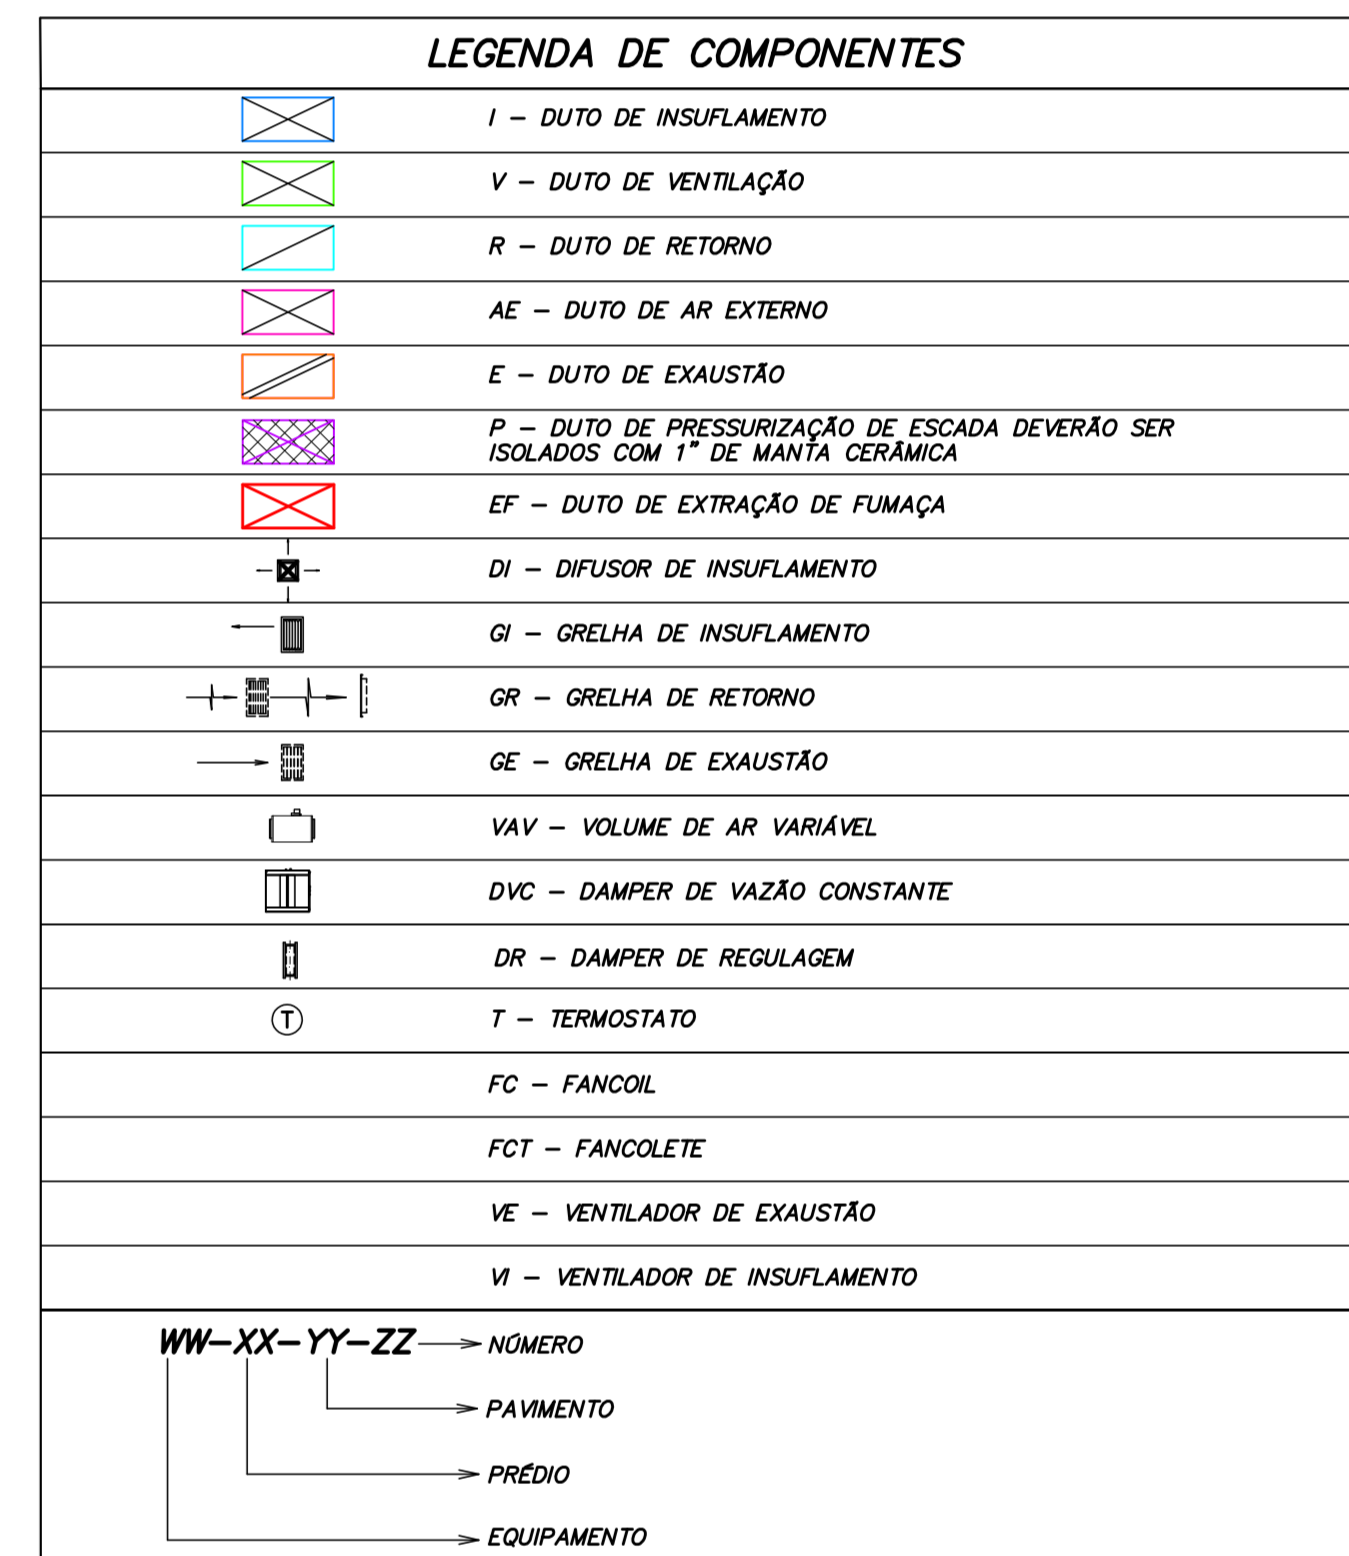

PLANTA SITUACIONAL DE PRESSÃO

REV.	DESCRIÇÃO	RESPONSÁVEL	DATA
2	"ATENDIMENTO COMENTÁRIOS/CONCORRÊNCIA/PROFISALIZAÇÃO/ARQUITETURA"	JOSÉ	27/04/2015
1	REVISÃO GERAL	JOSÉ	27/02/2015
0	EMISSÃO TÉCNICA	JOSÉ	15/12/2014

ENGEFORM construbase **valdeci ferreira** **BN&L**

SECRETARIA DE ESTADO DA SAÚDE - SUS / SP

INSTITUTO DE INFECTOLOGIA EMILIO RIBAS

GRUPO TÉCNICO DE EDIFICAÇÕES

AR CONDICIONADO E EXAUSTO

PLANTA 1º SUBSOLO

PROJECTO EXECUTIVO

ANEXO 1

102

15/12/2014

Av. Dr. Elias de Carvalho Aguiar, nº 188, 3º andar
São Paulo/SP - Cep 04414-000
Tel. (11) 5068 8420 Fax (11) 5068 8482

Eng. ADEMAR DIZIOLI FERNANDES Arq. MARIA CRISTINA GOMES JOTTEN