


PLANTA DO TÉRREO-ANEXO 1

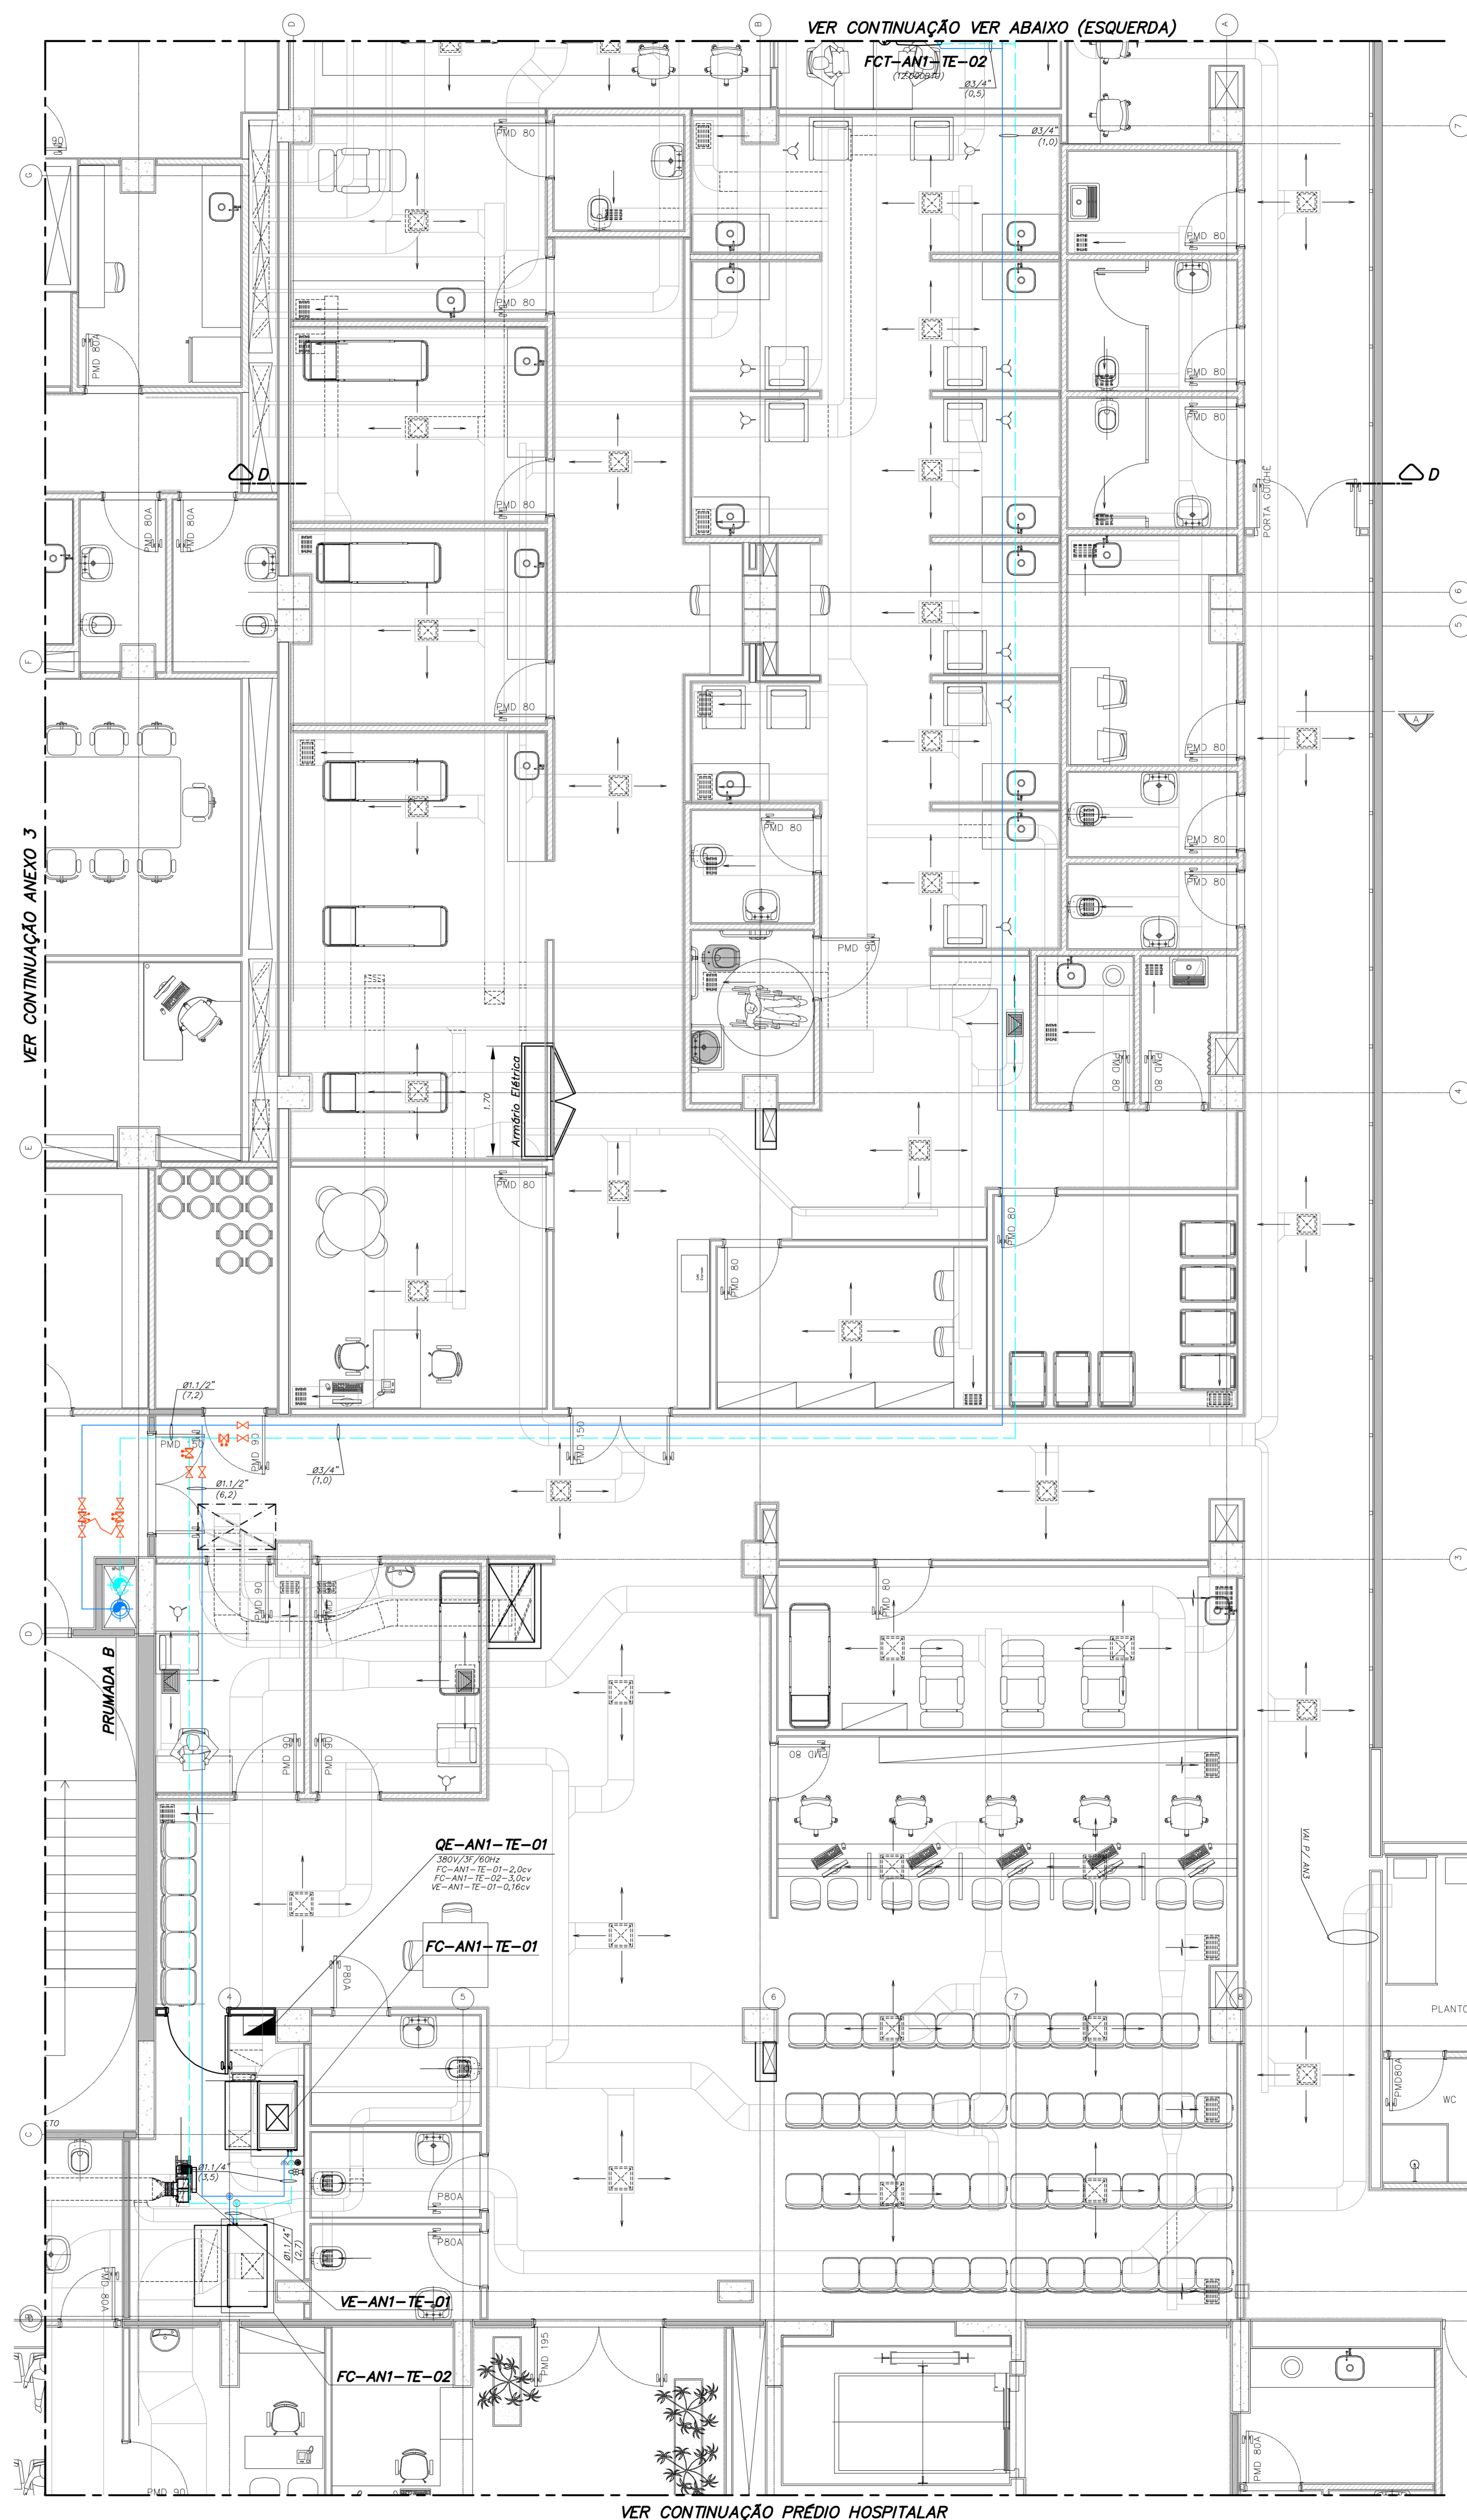


VER CONTINUAÇÃO PRÉDIO HOSPITALAR

LEGENDA DE COMPONENTES

	AG - ALIMENTAÇÃO DE ÁGUA GELADA
	RAG - RETORNO DE ÁGUA GELADA
	FCT - FANCOLETE
	FC - FANCOIL
	- VÁLVULA DE CONTROLE DE PRESSÃO DINÂMICA
	- VÁLVULA GAVETA
	- VÁLVULA ESFERA
	QUADRO ELÉTRICO
	WW-XX-YY-ZZ - NÚMERO
	→ PAVIMENTO
	→ PRÉDIO
	→ EQUIPAMENTO

- NOTAS**
- NÚMEROS ENTRE PARENTESES INDICAM VAZÃO DE ÁGUA EM m³/A.
 - DIMENSÕES EM POLEGADAS EXCETO OUTROS ESPECIFICADOS.
 - OS DRENOS DEVEM SER PREVISTOS PELO PROJETO DE HIDRÁULICA.
 - OS PONTOS DE FORÇA DEVEM SER PREVISTOS PELO PROJETO DE ELÉTRICA.

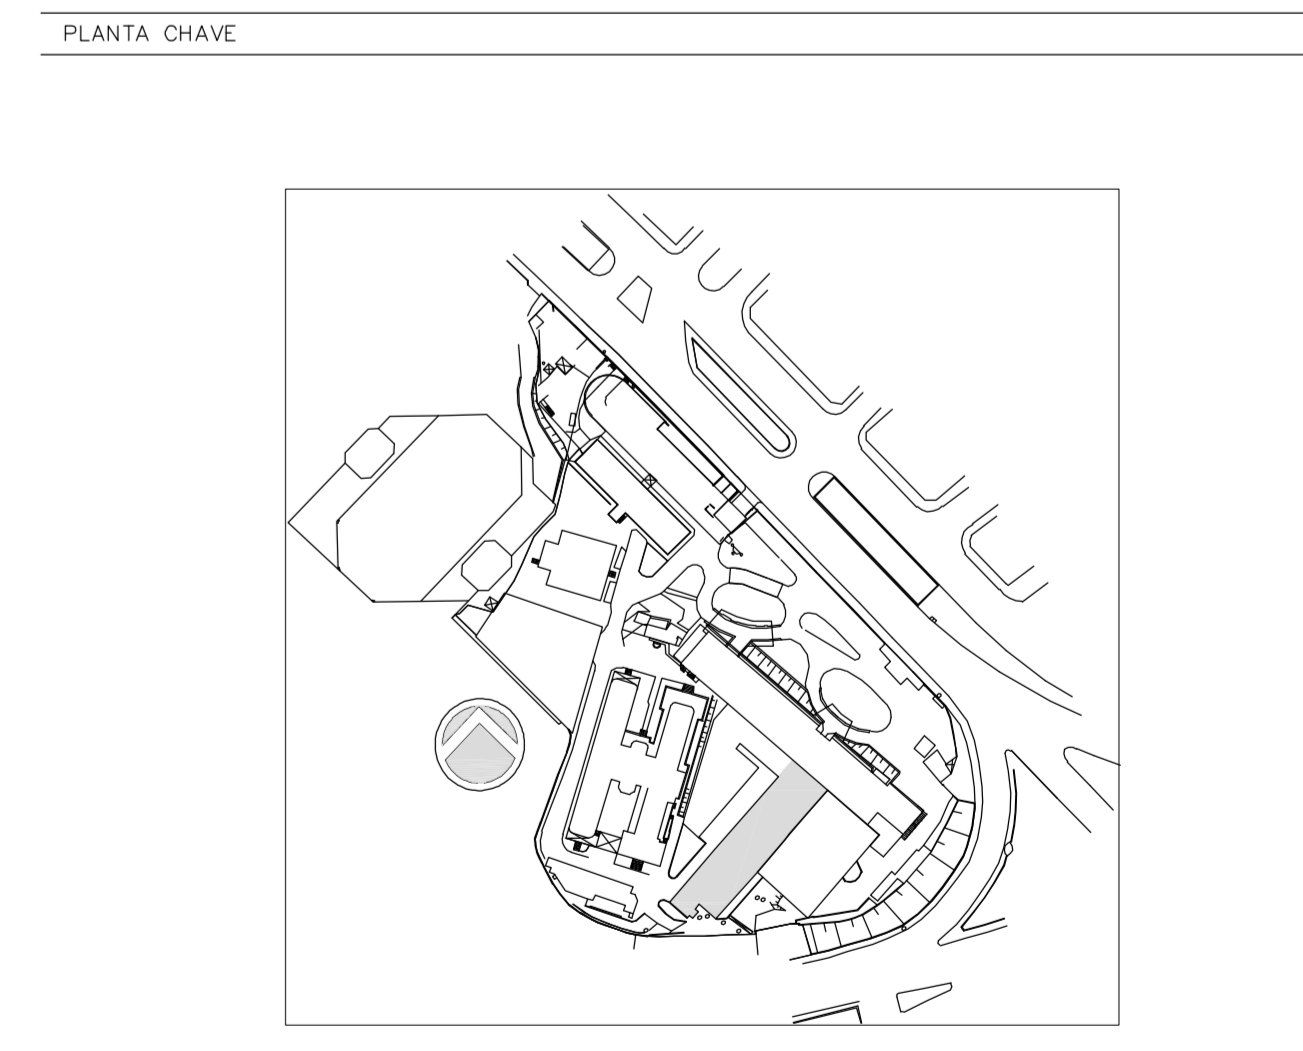

1	REVISÃO GERAL	JOSE	27/02/2016
0	EMISSÃO INICIAL	JOSE	15/12/2014
REV.	DESCRIÇÃO	RESPONSÁVEL	DATA

ENGEFORM construbase **valdeci ferreira** BN&L
 CONSÓRCIO - E SAÚDE

SECRETARIA DE ESTADO DA SAÚDE - SUS / SP
 INSTITUTO DE INFECTOLOGIA EMÍLIO RIBAS
 AV. DR. ARNALDO, 165 - SÃO PAULO - SP
 PROJETO EXECUTIVO
 ANEXO 1
 CLIMATIZAÇÃO
 1:50
 15/12/2014
 ARQ. ADHEMAR DIZIOLI FERNANDES ARQ. MARIA CRISTINA GOMES JOTTEN