

ESTRUTURA JÁ
DEMOLIDA

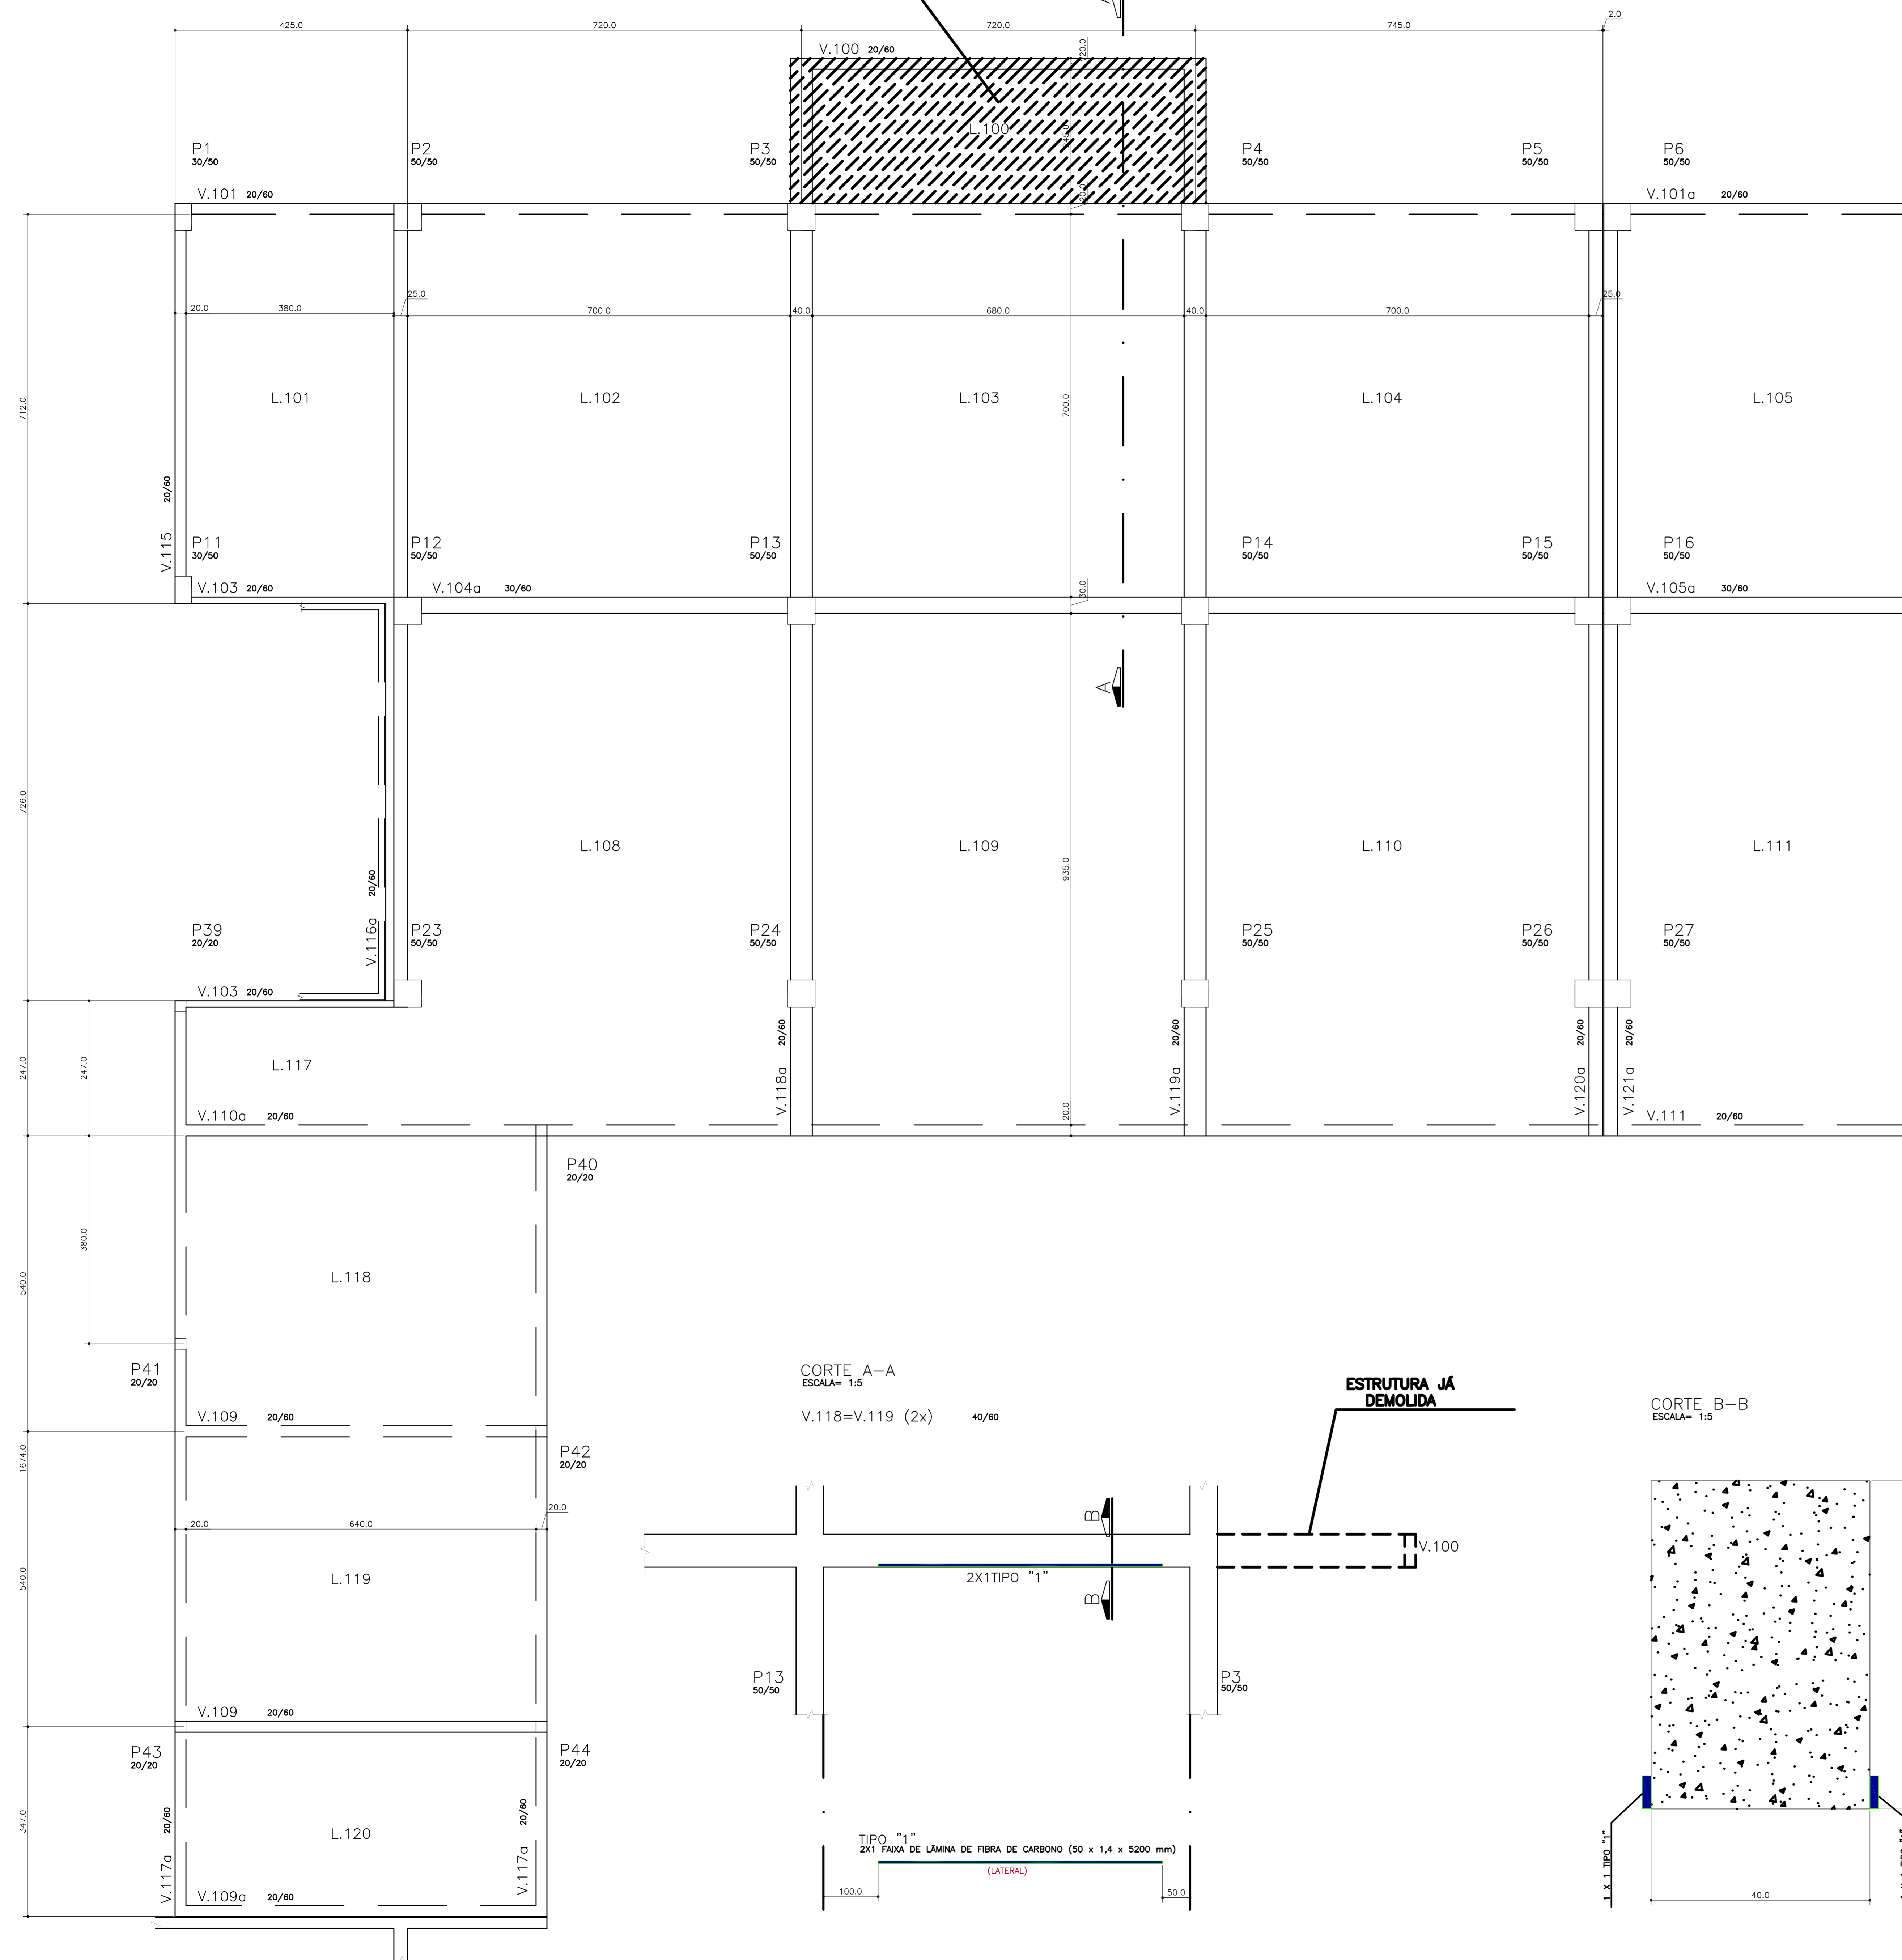


TABELA DE CONSUMO DE LÂMINA DE FIBRA DE CARBONO			
TIPO	QUANT.	DIMENSÕES	m
TIPO "1"	04	0.05 x 5.20	20.80
TOTAL=			20.80 m

IMPORTANTE:
MANTER AS VIGAS V.118 e V.119 ESCORADAS ATÉ O INÍCIO DA 2ª FASE DA OBRA OCASIÃO EM QUE O BANDEJAMENTO ELÉTRICO SERÁ REMOVIDO POSSIBILITANDO ASSIM A EXECUÇÃO DO REFORÇO.


PROCEDIMENTO
1 - EXECUTAR O REFORÇO EM FC ANTES DA DEMOLIÇÃO DA ESTRUTURA
1.1 - REMOVER QUALQUER OUTRA CARGA QUE EVENTUALMENTE ESTEJA CARREGANDO A ÁREA DA ESTRUTURA.
2 - PROCEDIMENTO DO REFORÇO:
2.1- REFORÇO COM LÂMINA DE FIBRA DE CARBONO:
(A APLICAÇÃO DEVE OBEDECER AS ESPECIFICAÇÕES DO FABRICANTE)
2.1.1- Lixamento da superfície com disco diamantado para limpeza e remoção de detritos ou pintura
2.1.2- Caso existam irregularidade na superfície devem ser regularizadas com aplicação de uma camada de resina de epóxi com carga de Silica.
2.1.3- Corte de todas as lâminas nas dimensões indicadas.

NOTAS
• A ENPLATEC É A RESPONSÁVEL TÉCNICA EXCLUSIVAMENTE PELO PROJETO
• A MESMA NÃO TEM NENHUMA RESPONSABILIDADE PELA EXECUÇÃO DA OBRA



CORTE A-A
ESCALA= 1:5

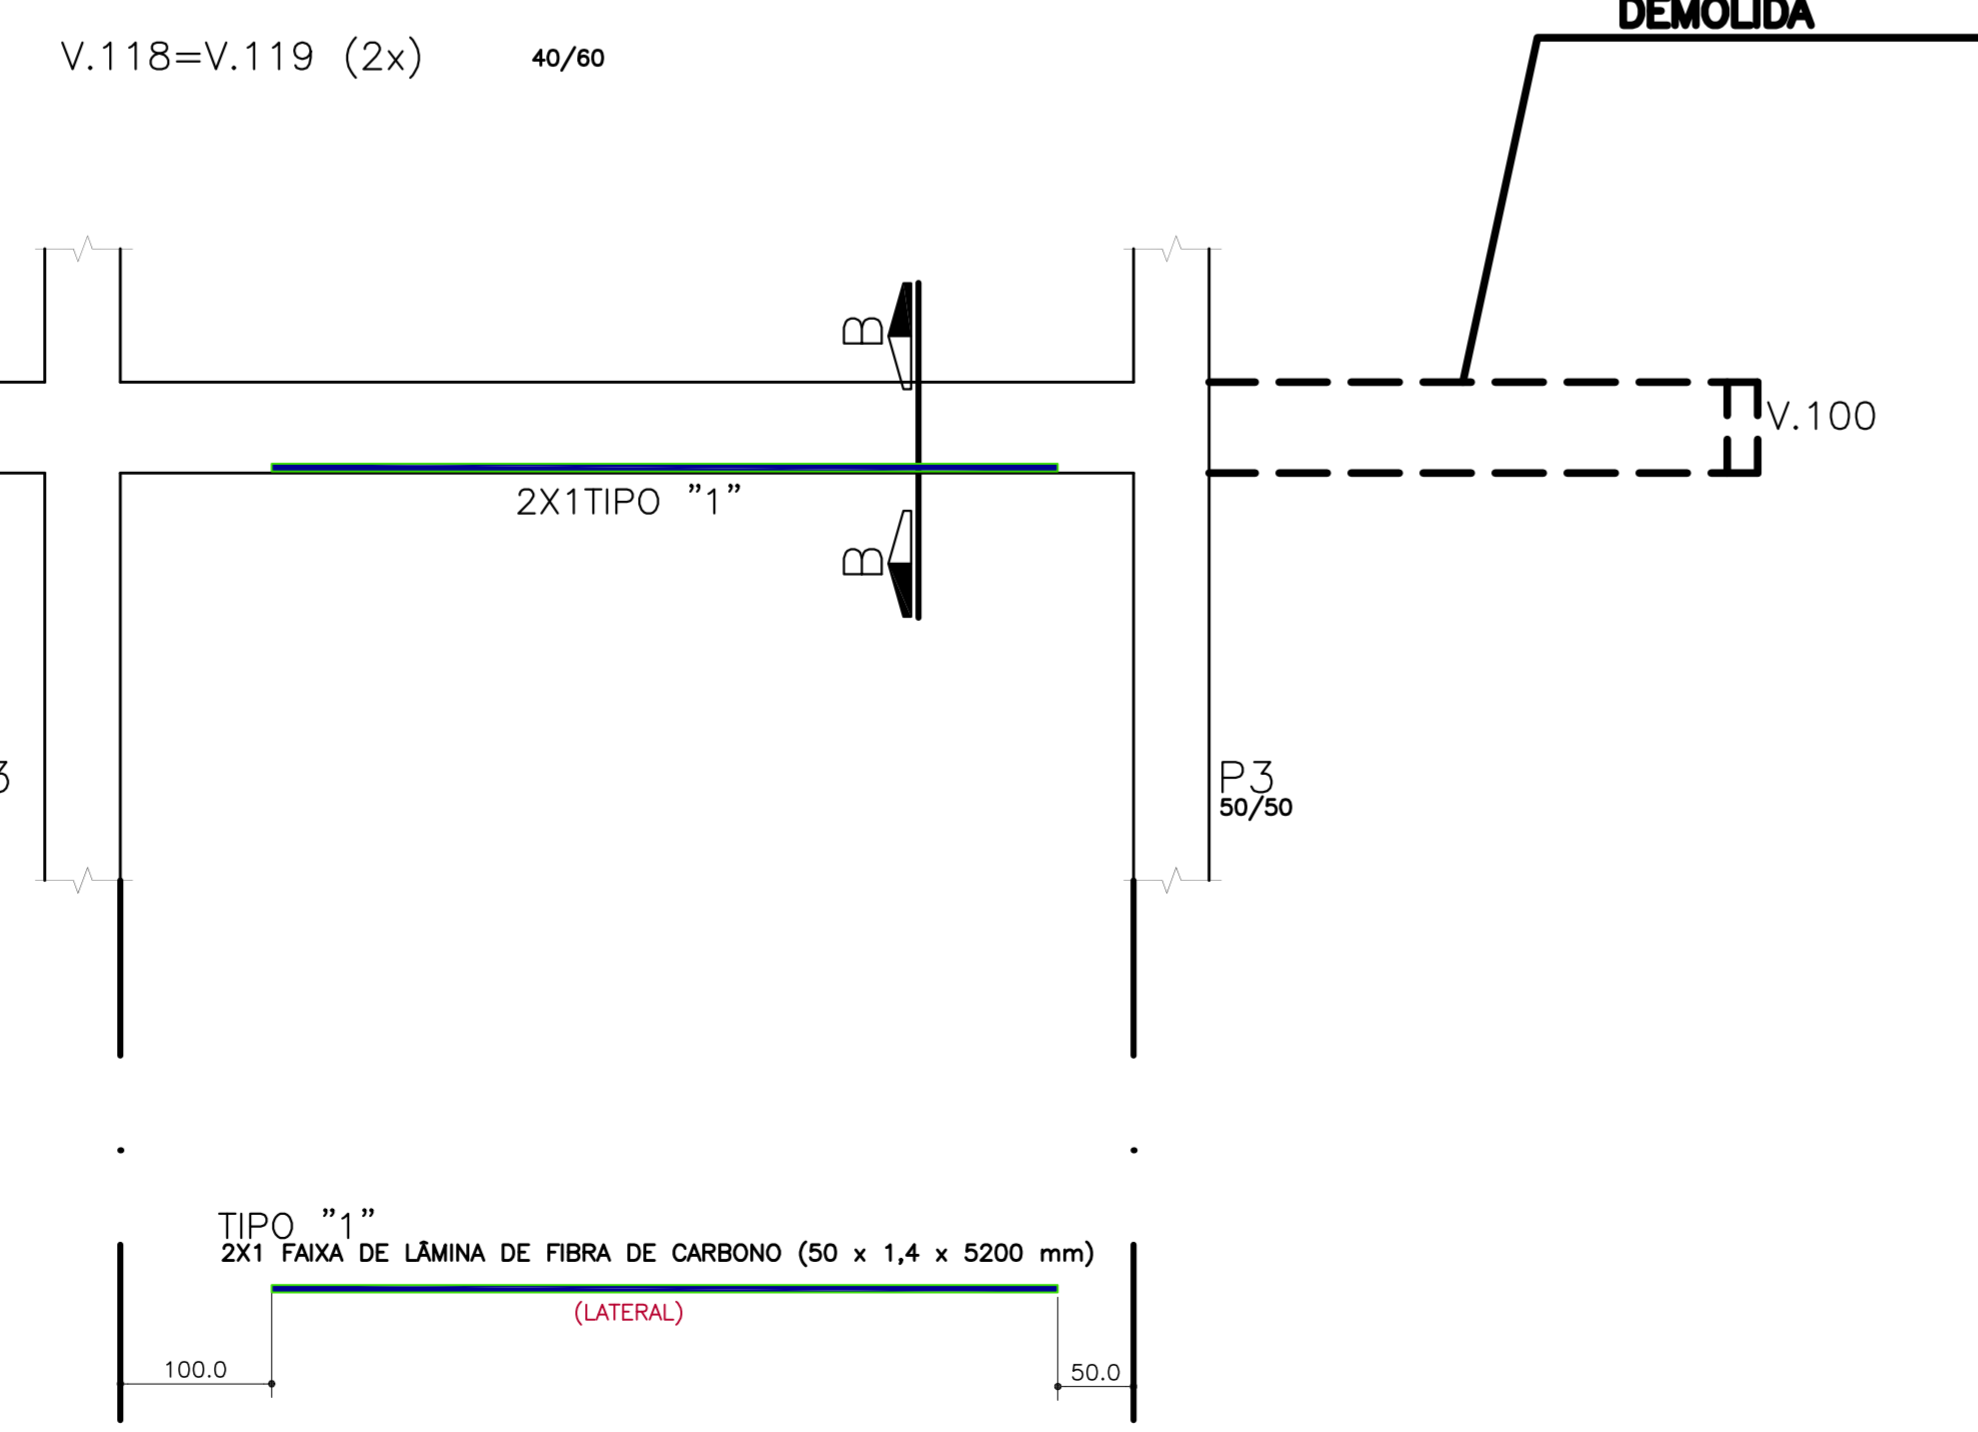

CORTE B-B
ESCALA= 1:5

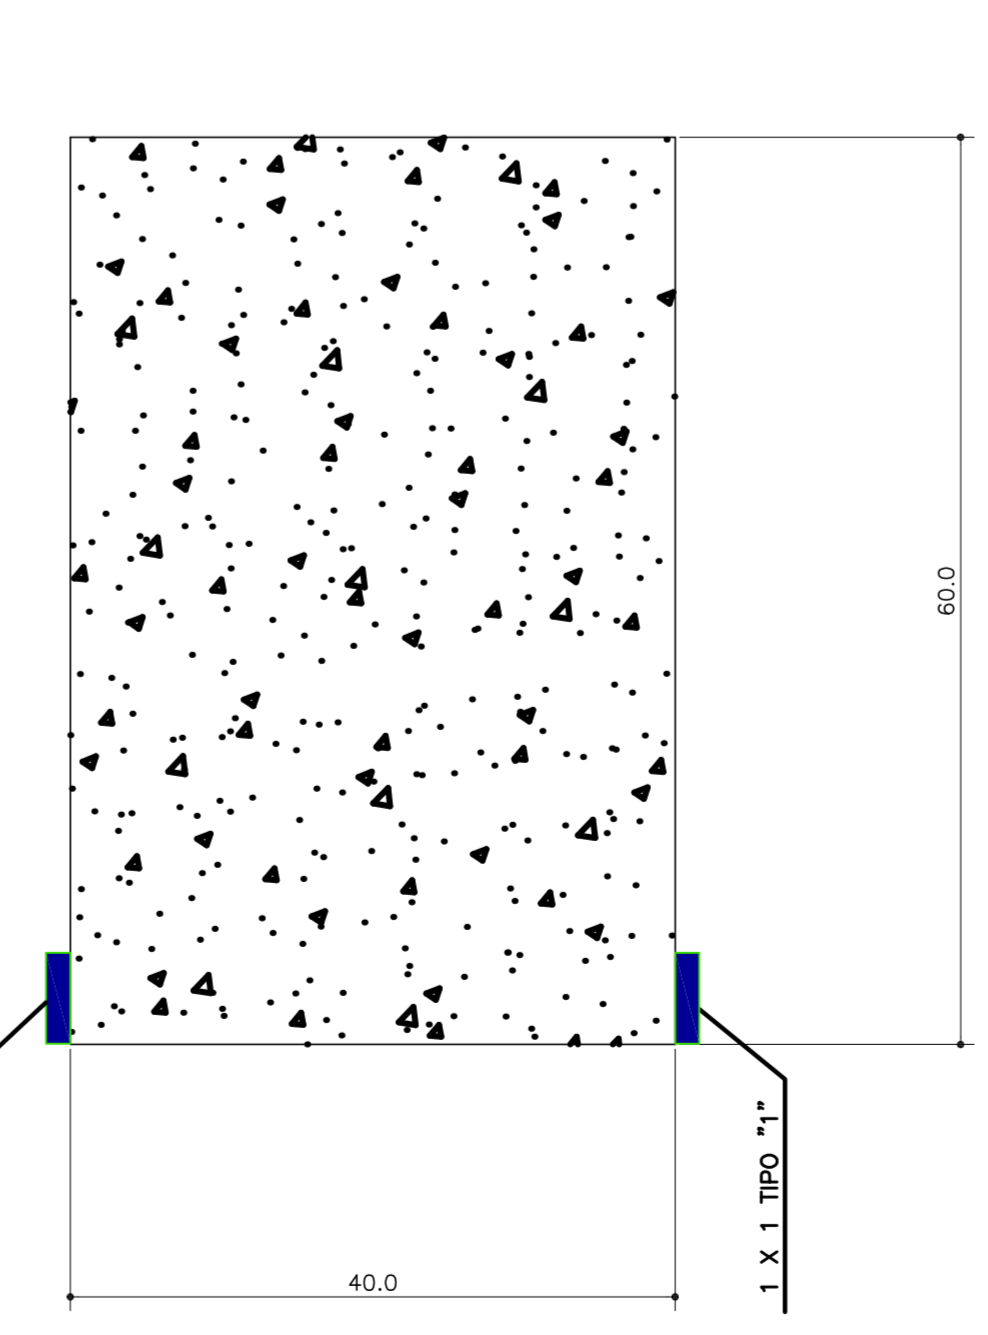

PLANTA CHAVE

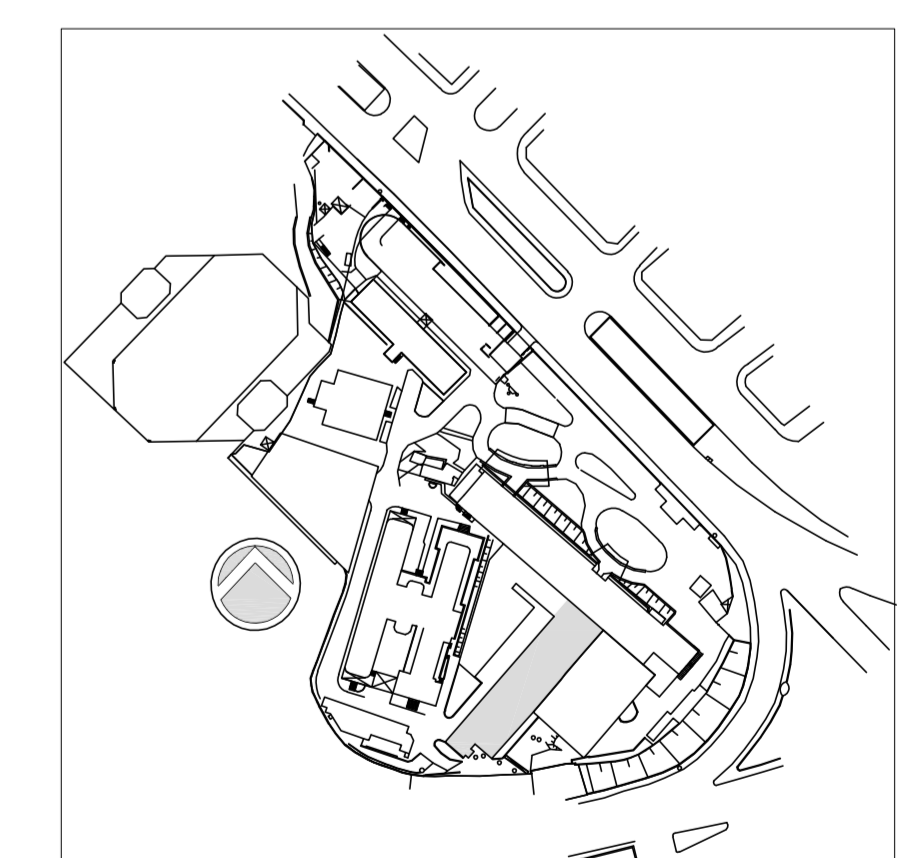

REV.	DESCRIÇÃO	RESPONSÁVEL	DATA
0	EMISSÃO INICIAL	JOÃO	17/12/2014

SECRETARIA DE ESTADO DA SAÚDE - SUS / SP

INSTITUTO DE INFECTOLOGIA EMÍLIO RIBAS
 AV. DR. ARNALDO, 165 - SÃO PAULO - SP
 REFORÇO ESTRUTURAL-ALMOXARFADO-FORMAS DO TER
 E REFORÇO EM FIBRA DE CARBONO NAS V.118 e V.119
 PROJETO EXECUTIVO
 ANEXO 1
 601
 17/12/2014
 Av. Dr. Edson de Carvalho Aguiar, nº 188, 3º andar
 São Paulo/SP - Cep 05483-020
 Tel. (11)3066 8420 Fax (11)3066 8482
 Arq. ADHEMAR DIZIOLI FERNANDES Arq. MARIA CRISTINA GOMES JOTTEN