


LEGENDA DE INCENDIO	
NOMENCLATURA	DESCRIÇÃO
—HD—	TUBULAÇÃO DE HIDRANTE
SIMBOLOGIA	DESCRIÇÃO
	HIDRANTE

PRÉDIO HOSPITALAR

RESERVATÓRIO
9º PAVTO
8º PAVTO
7º PAVTO
6º PAVTO
5º PAVTO
4º PAVTO
3º PAVTO
2º PAVTO
1º PAVTO
TÉRREO
1º SUBSOLO
2º SUBSOLO


ANEXO I

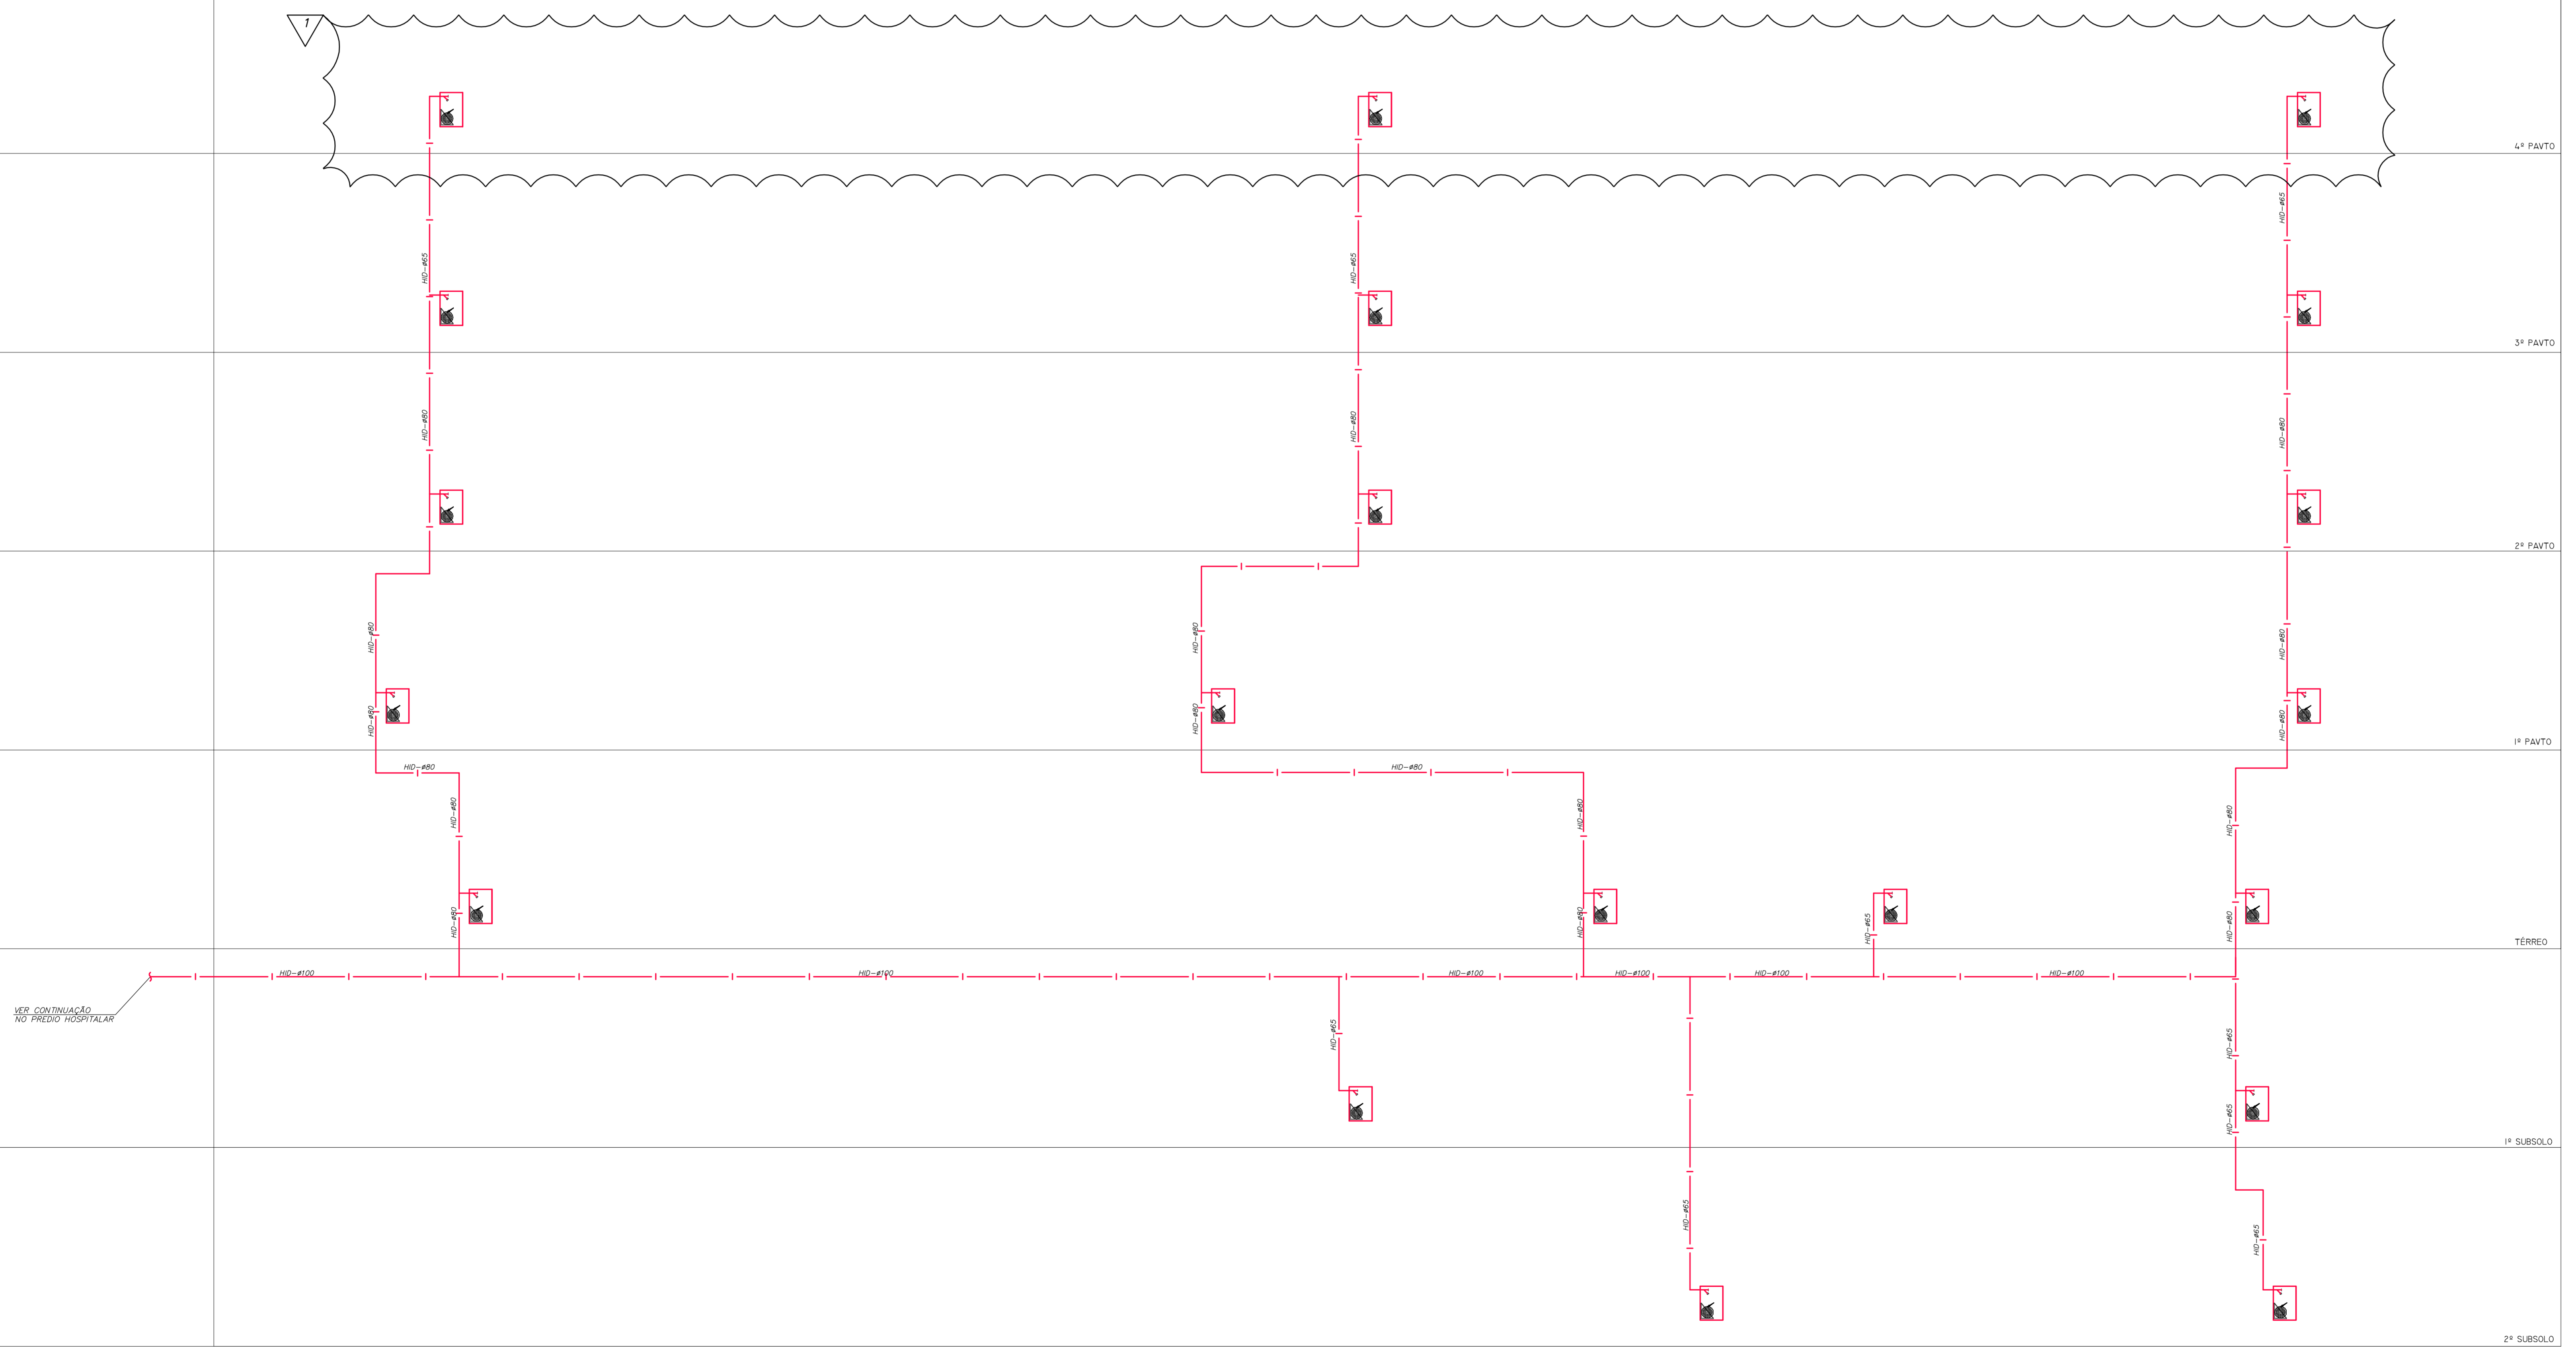

NOTAS

- AS TUBULAÇÕES DE HIDRANTES DEVERÃO SER EM AÇO PRETO (CLASSE M), CONFORME ABNT NBR 5580 (ANTIGA DIN 2440, ATUAL DIN EN 10255).

PLANTA CHAVE

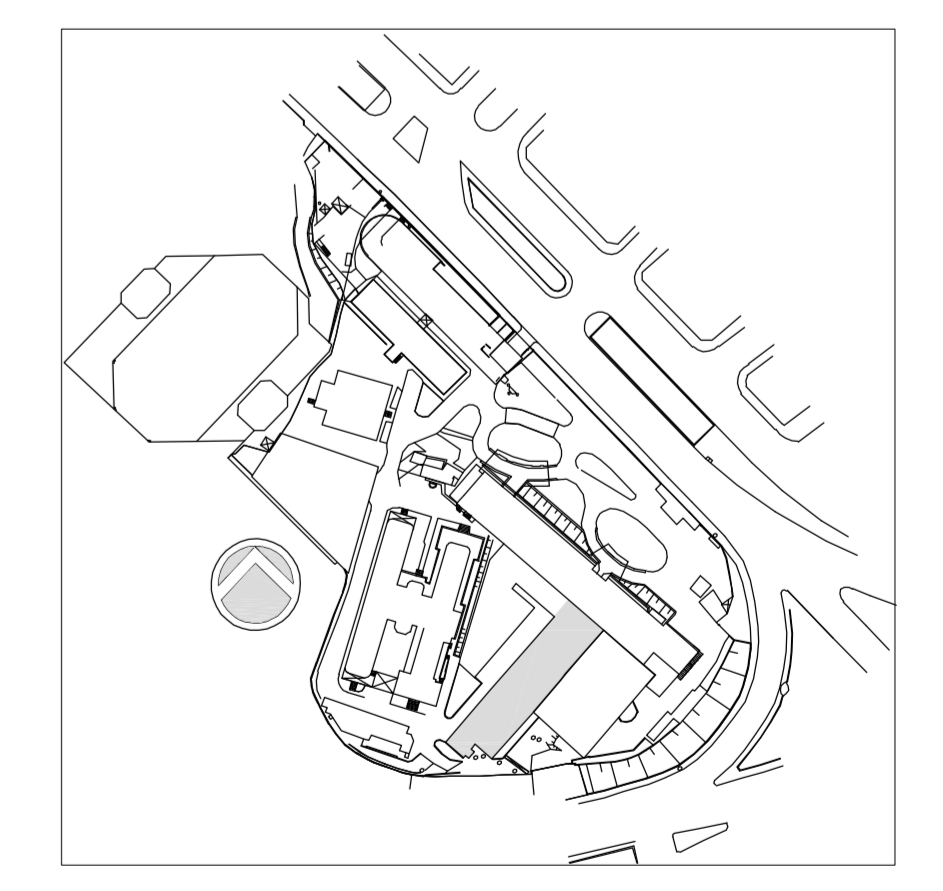

Usar as espessuras indicadas e a cor preta.

Espessura (mm)	Cor
0,2	—
0,4	—
0,6	—
0,8	—
1,0	—
1,2	—
1,4	—
1,6	—
1,8	—
2,0	—
2,2	—
2,4	—
2,6	—
2,8	—
3,0	—
3,2	—
3,4	—
3,6	—
3,8	—
4,0	—
4,2	—
4,4	—
4,6	—
4,8	—
5,0	—
5,2	—
5,4	—
5,6	—
5,8	—
6,0	—
6,2	—
6,4	—
6,6	—
6,8	—
7,0	—
7,2	—
7,4	—
7,6	—
7,8	—
8,0	—
8,2	—
8,4	—
8,6	—
8,8	—
9,0	—
9,2	—
9,4	—
9,6	—
9,8	—
10,0	—

REV.	DESCRIÇÃO	RESPONSÁVEL	DATA
1	REVISÃO ONDE INDICADO	MARIA	15/05/2015
0	EMISSÃO INICIAL	MARIA	20/01/2015

SECRETARIA DE ESTADO DA SAÚDE – SUS / SP

GRUPO TÉCNICO DE EDIFICAÇÕES
 INSTITUTO DE INFECTOLOGIA EMÍLIO RIBAS
 AV. DR. ARNALDO, 165 – SÃO PAULO – SP
 INCENDIO
 ESCOLA GERAL HIDRANTES
 PROJETO EXECUTIVO
 ANEXO I
 601
 20/01/2015
 Arq. ADHEMAR DIZIOLI FERNANDES Arq. MARIA CRISTINA GOMES JOTTEN