




VER CONTINUAÇÃO NA FOLHA: AN3-TEL-AUT-PE-308

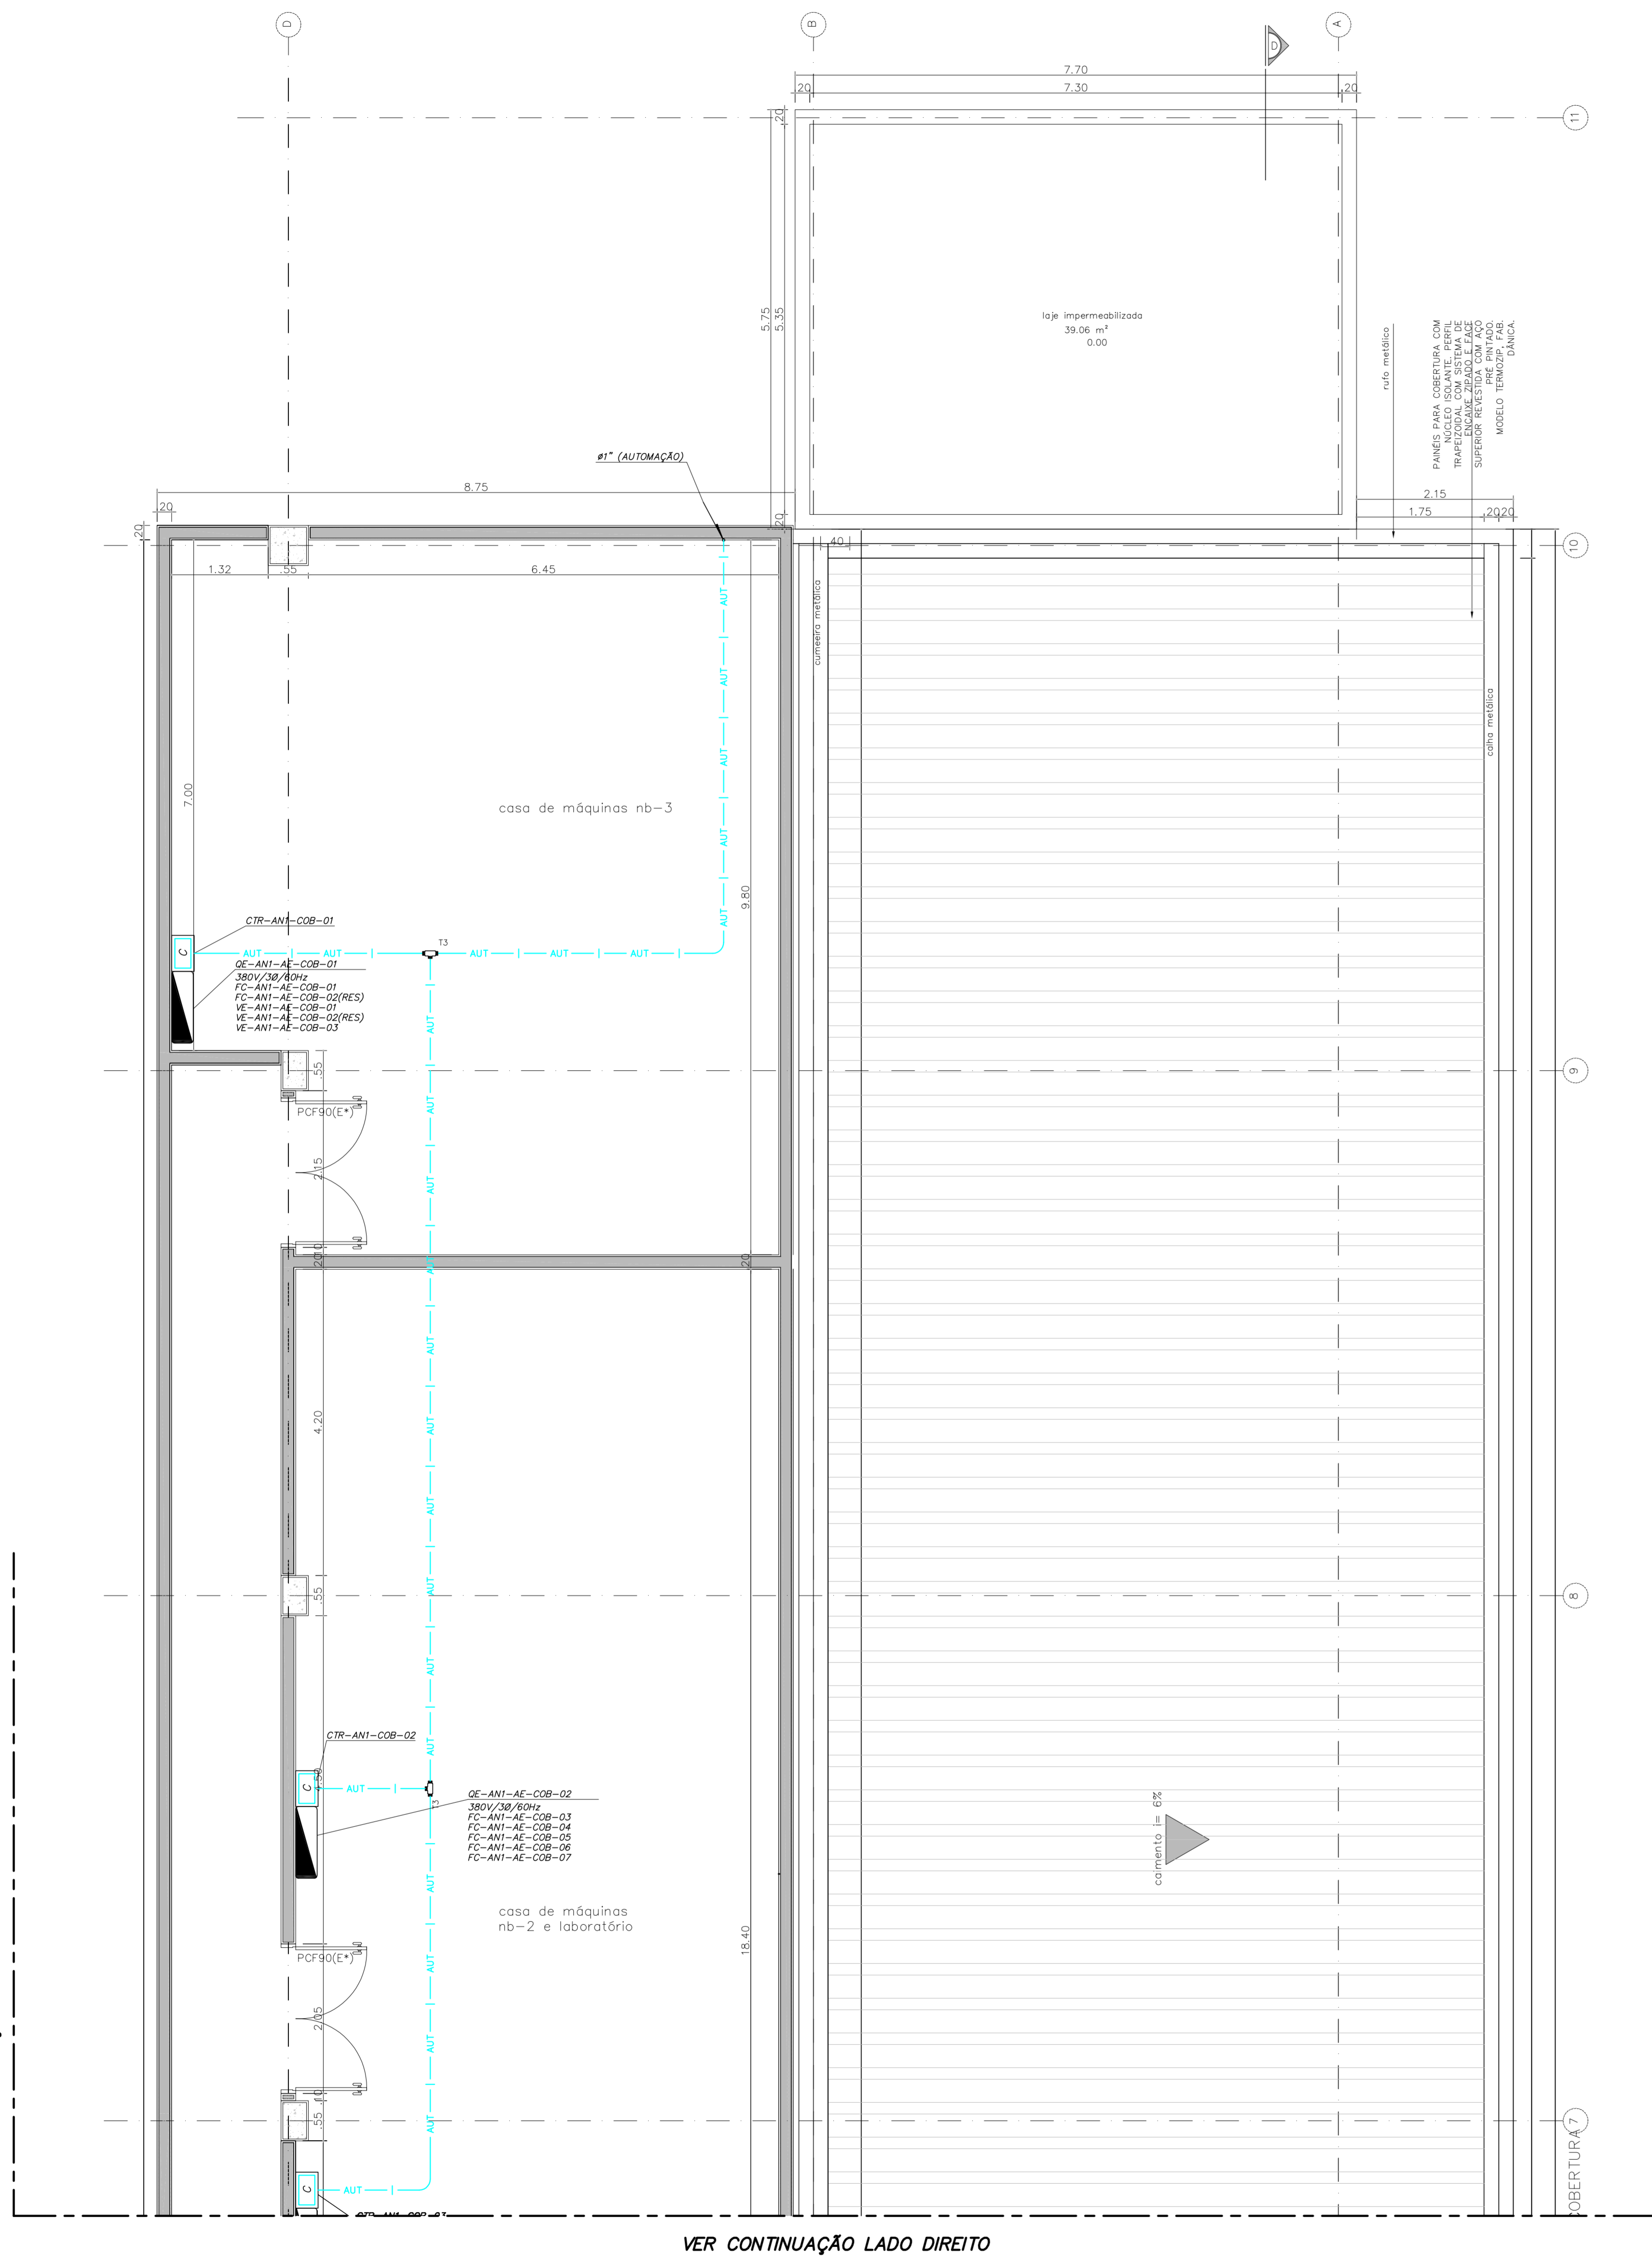

VER CONTINUAÇÃO NA FOLHA: AN3-TEL-AUT-PE-308

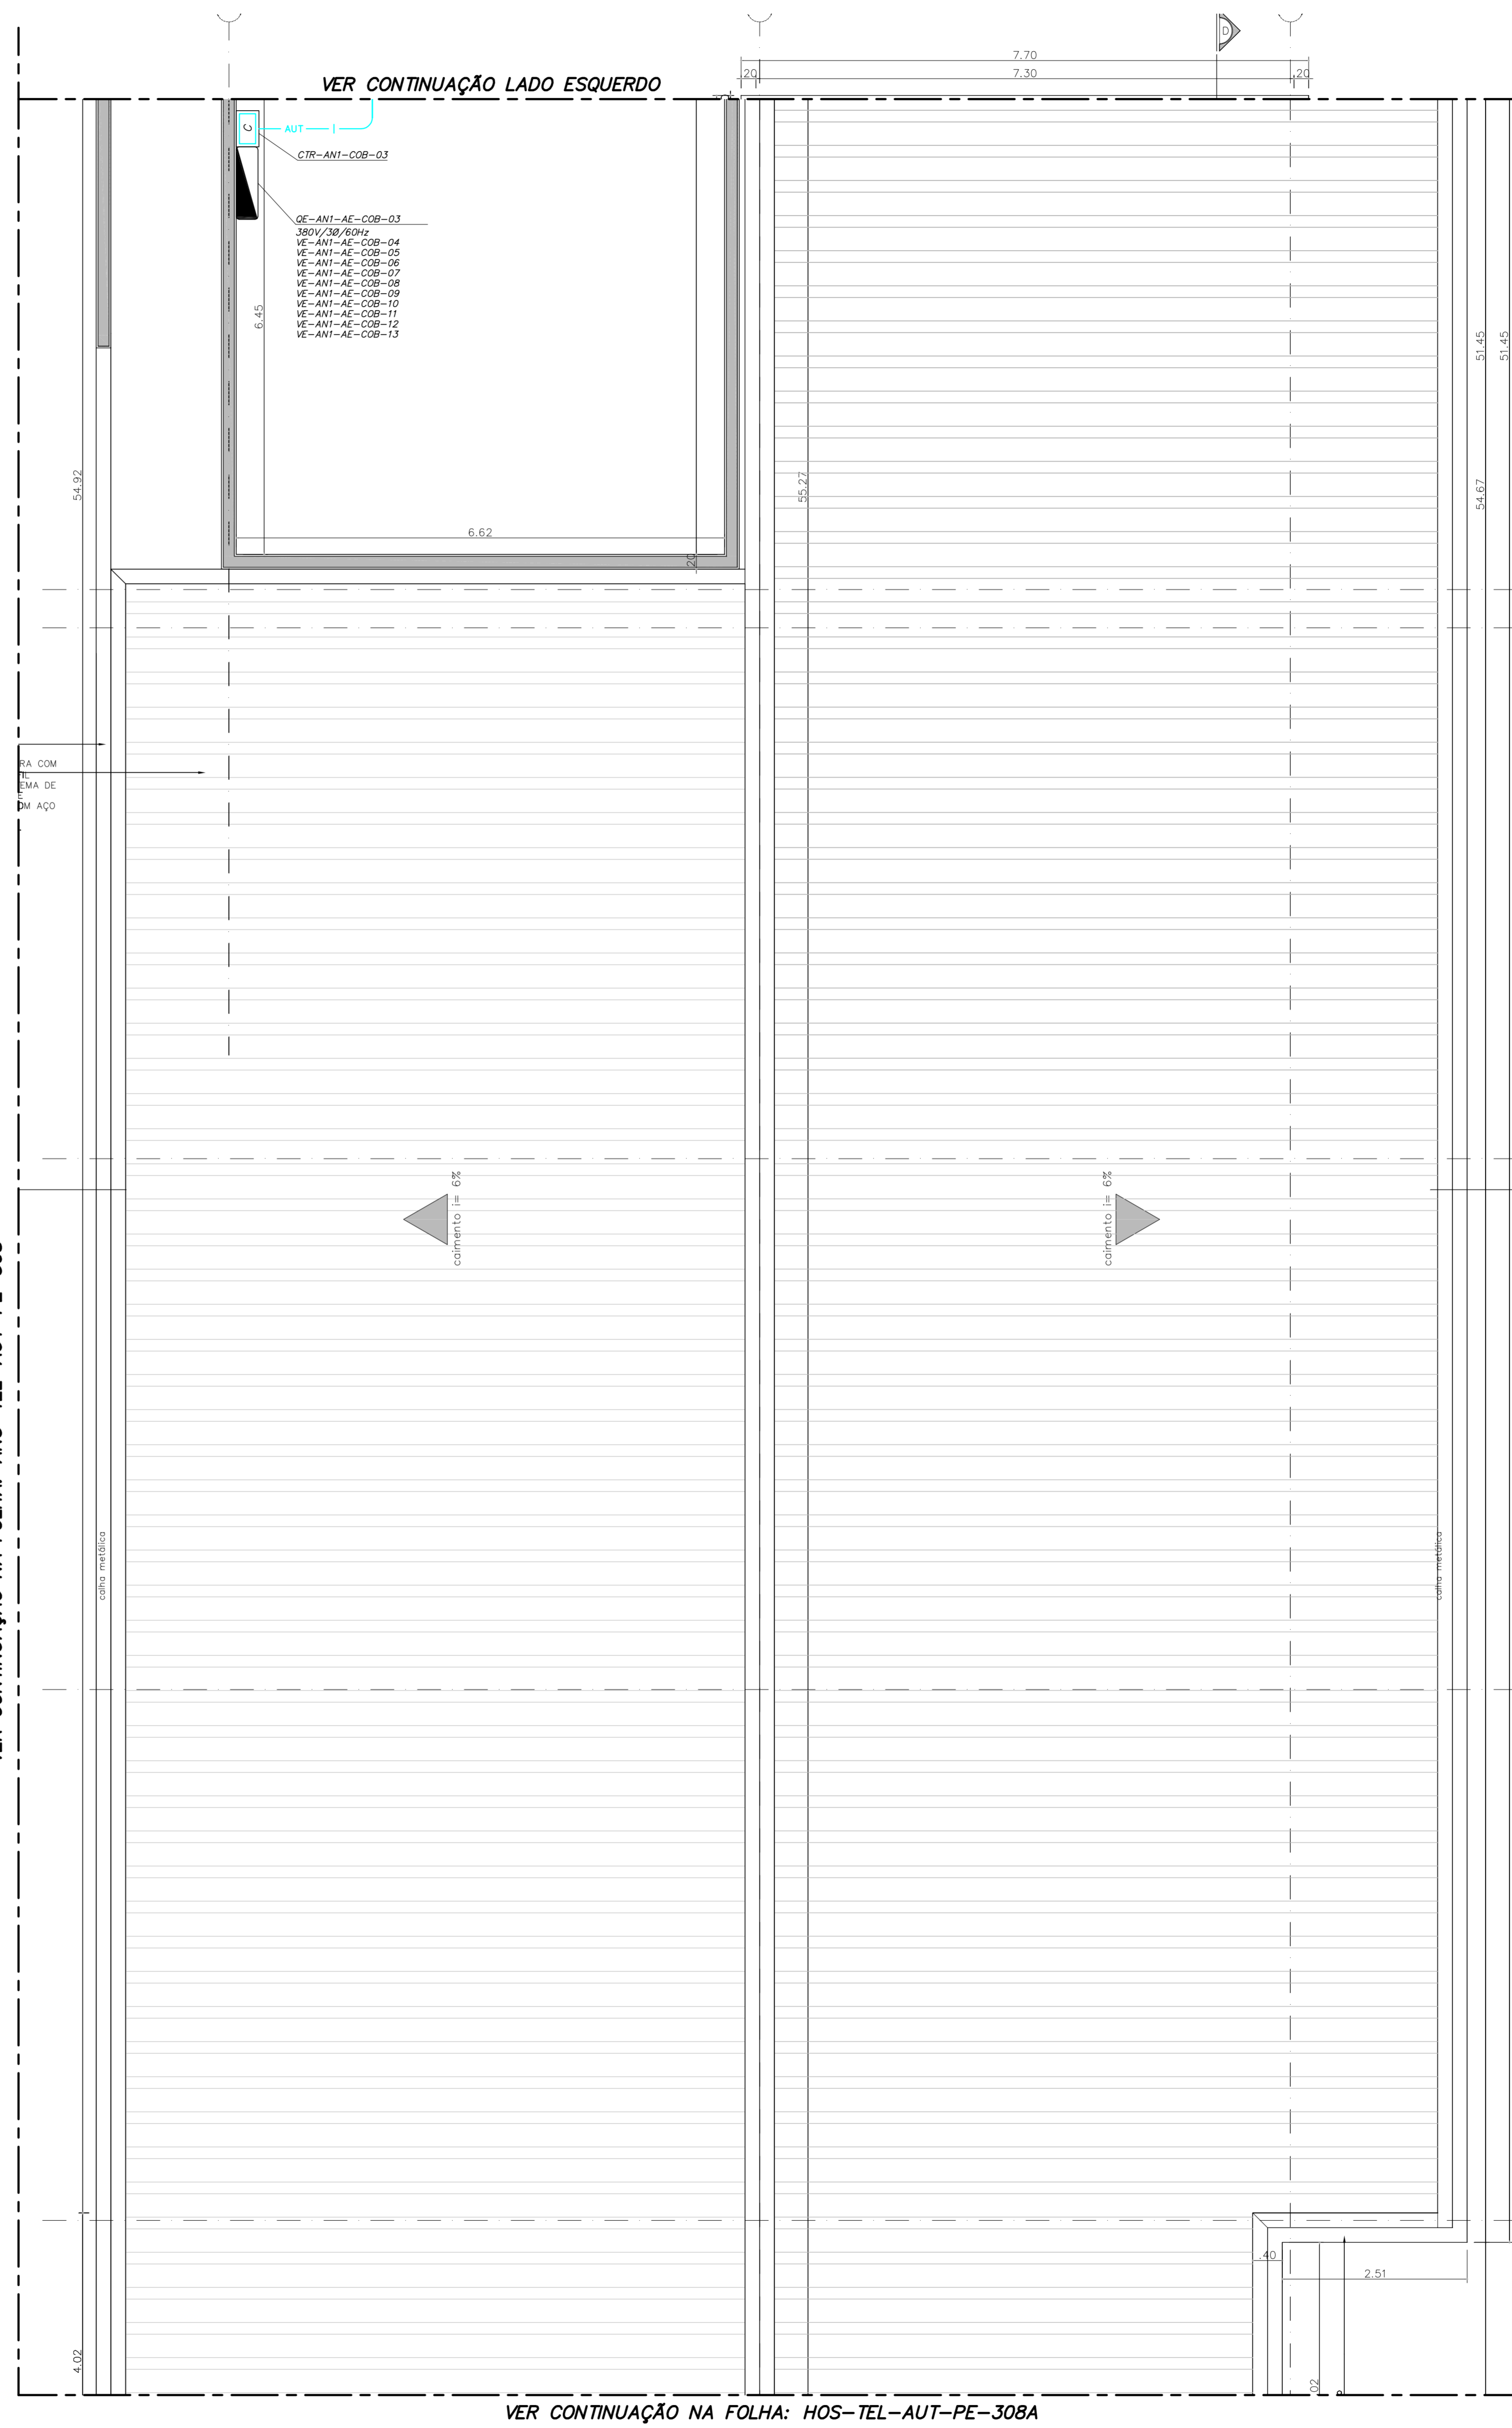

PLANTA CHAVE

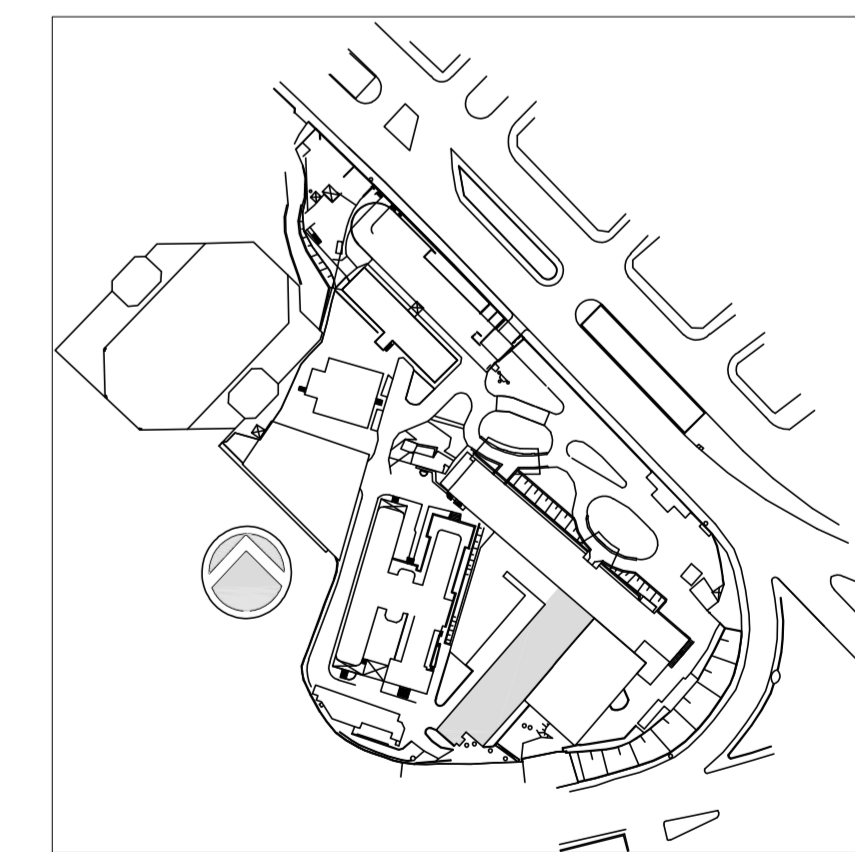

01	COMPLEMENTO DOS PROJETOS LABORATÓRIO / COZINHA / CME / NBS	SILVA	15/05/2015
02	EMISSÃO INICIAL	SILVA	20/05/2015
REV.	DESCRIÇÃO	RESPONSÁVEL	DATA



SECRETARIA DE ESTADO DA SAÚDE - SUS / SP



INSTITUTO DE INFECTOLOGIA EMÍLIO RIBAS  
 AV. DR. ARNALDO, 165 - SÃO PAULO - SP  
 AUTOMAÇÃO  
 PLANTA CASA DE MÁQUINAS  
 PROJETO EXECUTIVO  
 ANEXO I  
 307  
 15/12/2014  
 Av. Dr. Edson de Carvalho Aguiar, nº 188, 3º andar  
 São Paulo/SP - Cep 05413-000  
 Tel: (11) 5068 8420 Fax: (11) 5068 8482  
 ARQ. ADHEMAR DIZIOLI FERNANDES Arq. MARIA CRISTINA GOMES JOTTEN