


| LEGENDA DE COMPONENTES | |
|------------------------|---|
| | AAG - ALIMENTAÇÃO DE ÁGUA GELADA |
| | RAG - RETORNO DE ÁGUA GELADA |
| | VÁLVULA DE CONTROLE DE PRESSÃO DINÂMICA |
| | VÁLVULA BALANCEADORA |
| | VÁLVULA ESFERA |
| | QUADRO ELÉTRICO |
| | VE - VENTILADOR DE EXAUSTÃO |
| | VI - VENTILADOR DE INSUFLAMENTO |
| | VP - VENTILADOR DE PRESSURIZAÇÃO |
| | FCT - FANCOLETE |
| | FC - FANCOIL |


| WW-XX-YY-ZZ - NÚMERO | |
|----------------------|-------------|
| | PAVIMENTO |
| | PRÉDIO |
| | EQUIPAMENTO |

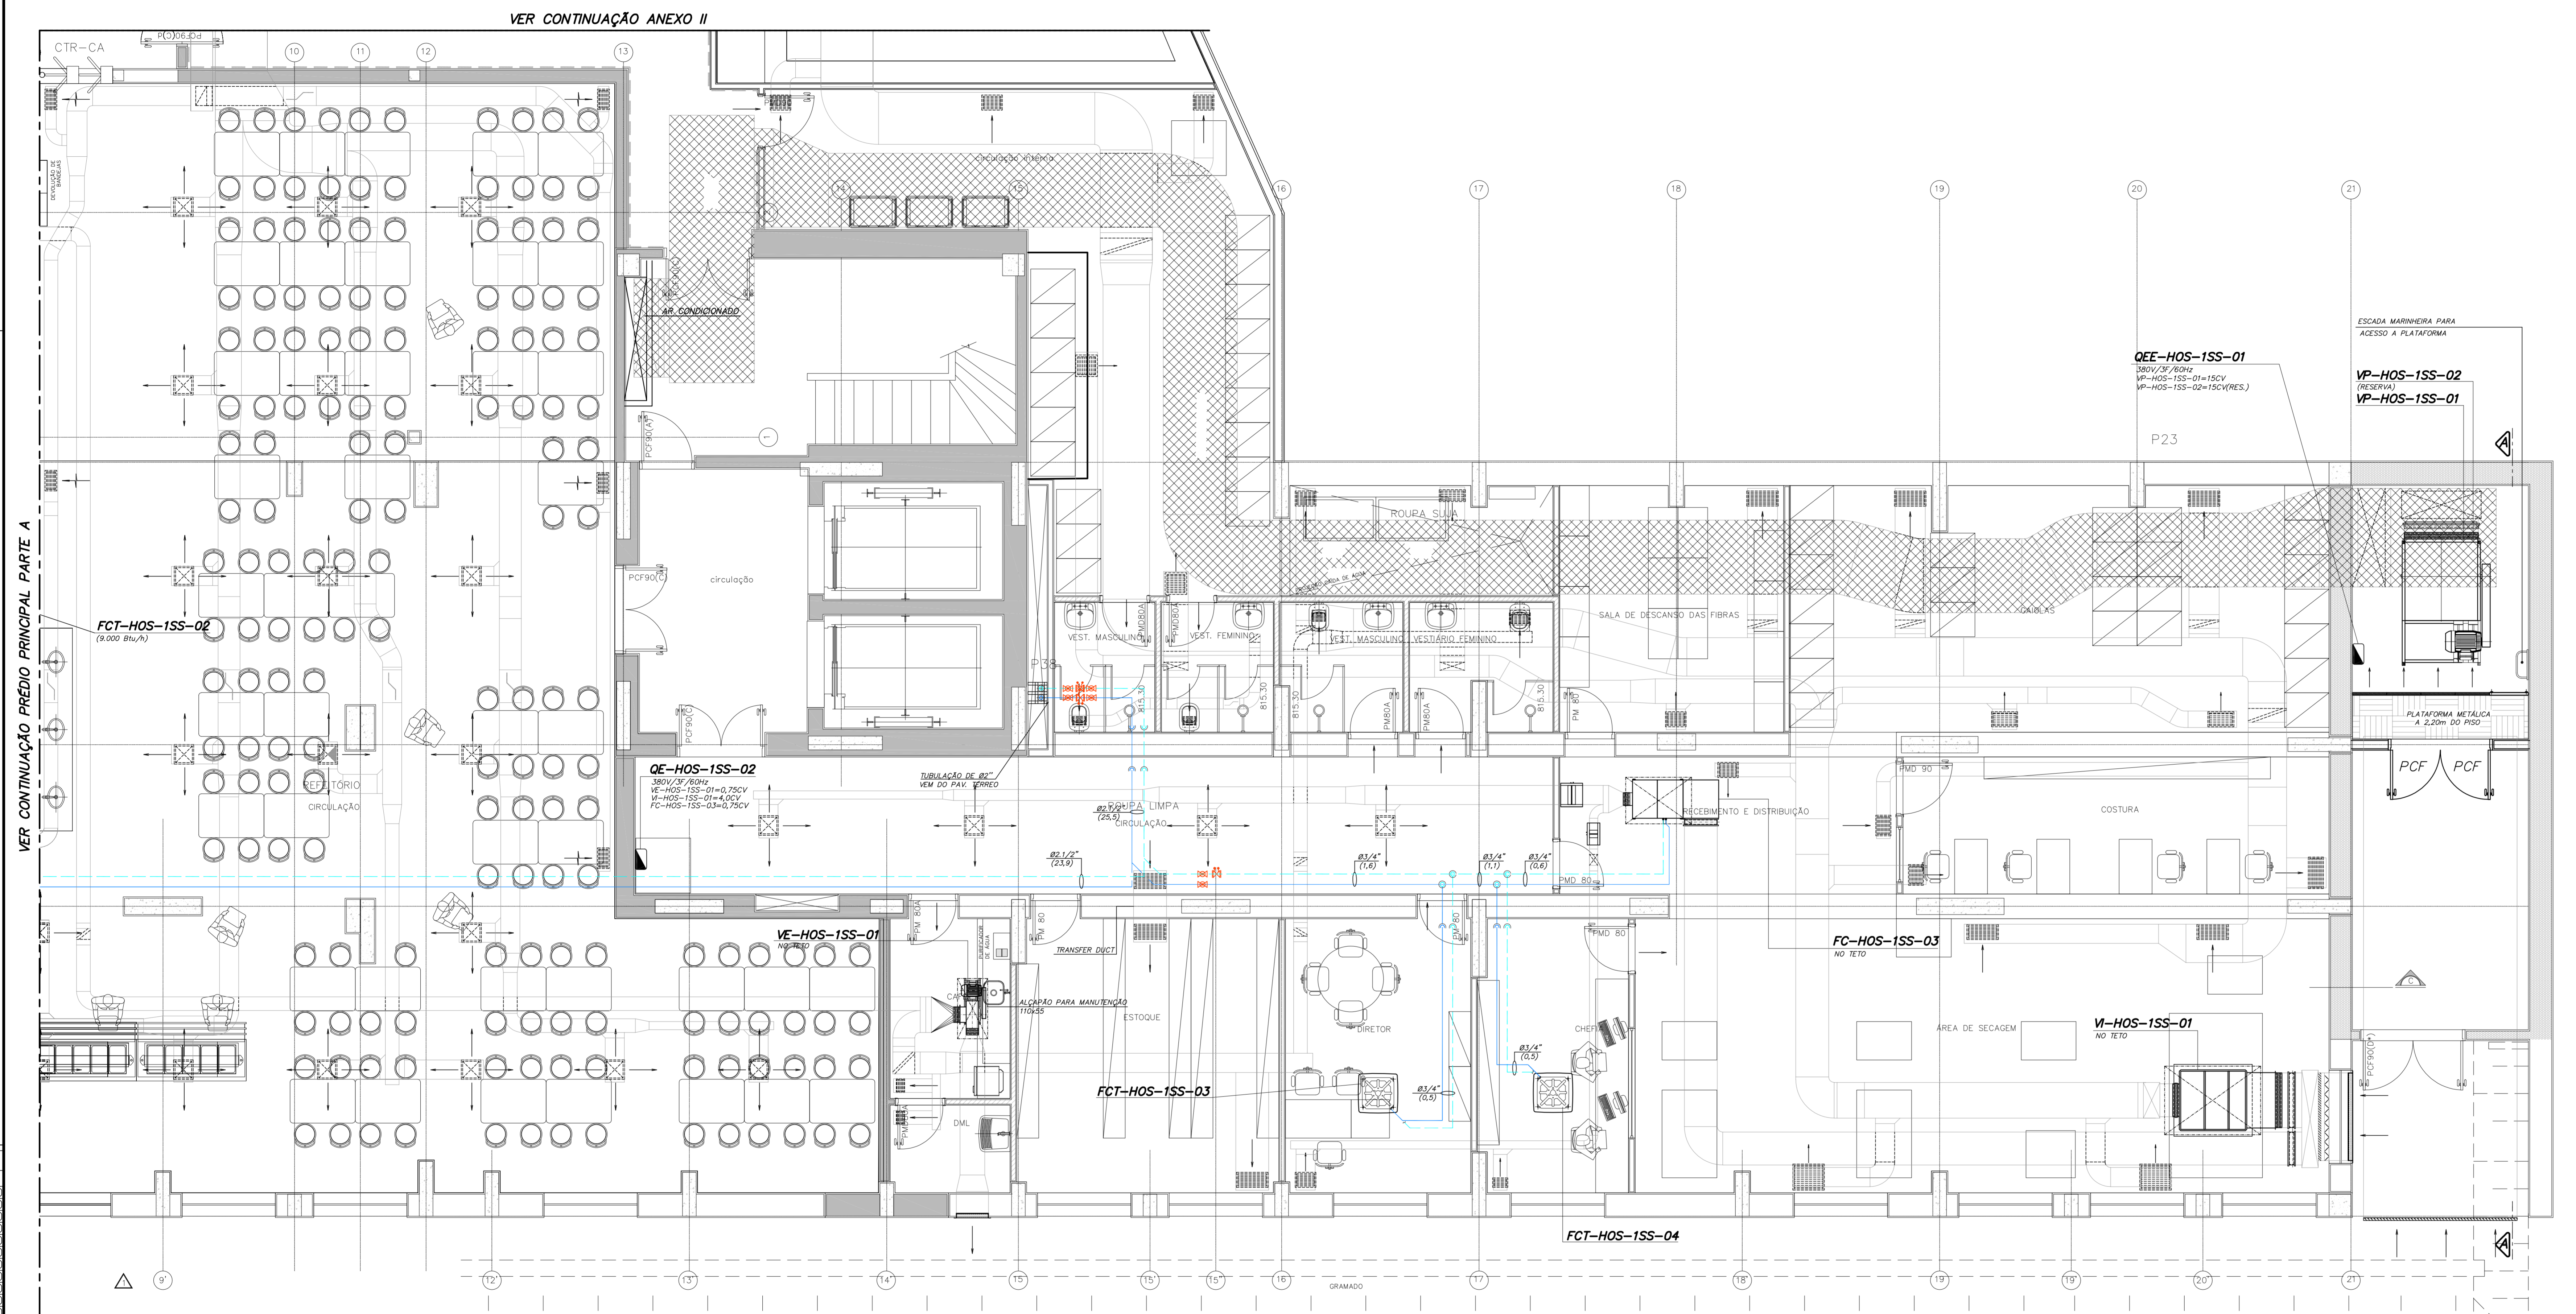

NOTAS

- NÚMEROS ENTRE PARENTESES INDICAM VAZÃO DE ÁGUA EM m³/A.
- DIMENSÕES EM POLEGADAS EXCETO OUTROS ESPECIFICADOS.
- OS DRENOS DEVEM SER PREVISTOS PELO PROJETO DE HIDRÁULICA.
- OS PONTOS DE FORÇA DEVEM SER PREVISTOS PELO PROJETO DE ELÉTRICA.

PLANTA CHAVE

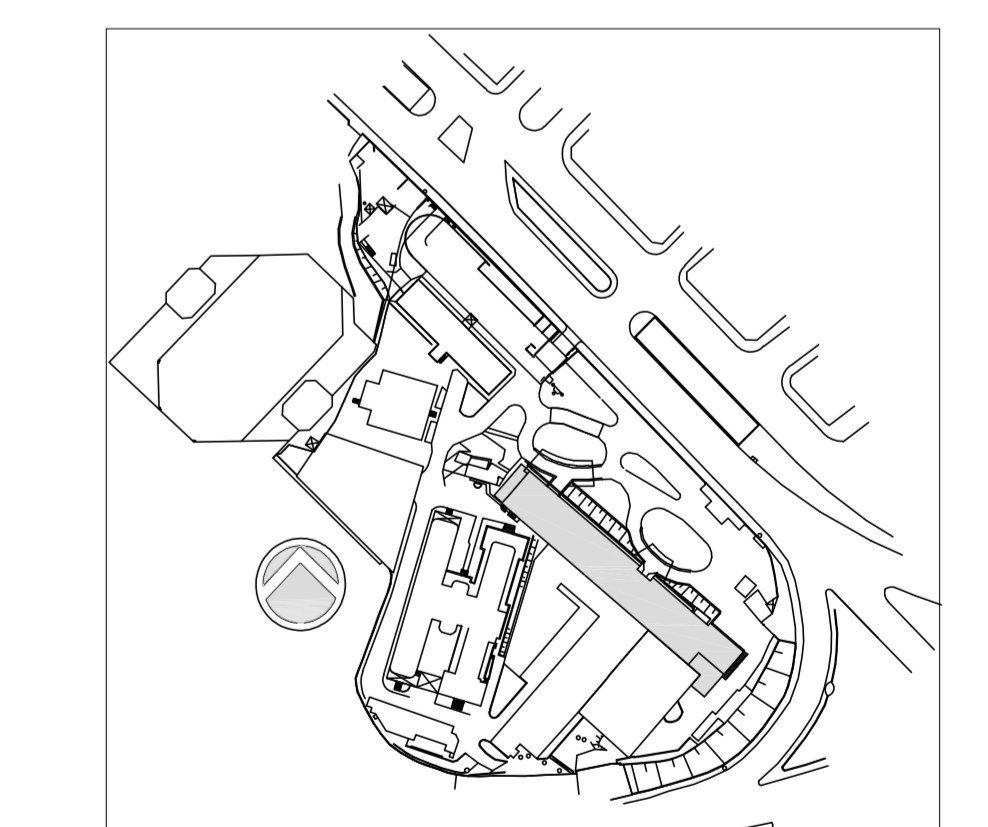

| REV. | DESCRIÇÃO | RESPONSÁVEL | DATA |
|------|--|-------------|------------|
| 3 | COMPLEMENTO DOS PROJETOS LABORATORIO/COZINHA/CHEFIA | JOSE | 15/05/2015 |
| 2 | ATENDIMENTO COMENTÁRIOS/CONSORCIO/FISCALIZAÇÃO/QUITURA | JOSE | 27/04/2015 |
| 1 | REVISÃO GERAL | JOSE | 27/02/2015 |
| 0 | EMISSÃO INICIAL | JOSE | 15/12/2014 |

SECRETARIA DE ESTADO DA SAÚDE - SUS / SP

GRUPO TÉCNICO DE EDIFICAÇÕES
 INSTITUTO DE INFECTOLOGIA EMILIO RIBAS
 AV. DR. ARNALDO, 165 - SÃO PAULO - SP
 PROJETO EXECUTIVO
 PRÉDIO HOSPITALAR
 CLIMATIZAÇÃO
 202B
 15/12/2014
 ARQ. ADRIANER DIZIOLI FERNANDES ARQ. MARIA CRISTINA GOMES JOTTEN

Usar as espessuras indicadas e a cor preta.
 Escala: 1:50
 0 0,2 0,4 0,6 0,8 1 1,2 1,4 1,6 1,8 2 2,2 2,4 2,6 2,8 3 3,2 3,4 3,6 3,8 4 4,2 4,4 4,6 4,8 5 5,2 5,4 5,6 5,8 6 6,2 6,4 6,6 6,8 7 7,2 7,4 7,6 7,8 8 8,2 8,4 8,6 8,8 9 9,2 9,4 9,6 9,8 10
 Papel em preto e branco