



LEGENDA DE COMPONENTES	
	AG - ALIMENTAÇÃO DE ÁGUA GELADA
	RAG - RETORNO DE ÁGUA GELADA
	VÁLVULA BALANCEADORA
	VÁLVULA GAVETA
	VÁLVULA DE CONTROLE DE PRESSÃO DINÂMICA
	VÁLVULA ESFERA
	QUADRO ELÉTRICO
	FCT - FANCOLETE
	FC - FANCOL

WW-XX-YY-ZZ	
WW-XX-YY-ZZ	NÚMERO
WW-XX-YY-ZZ	PAVIMENTO
WW-XX-YY-ZZ	PRÉDIO
WW-XX-YY-ZZ	EQUIPAMENTO

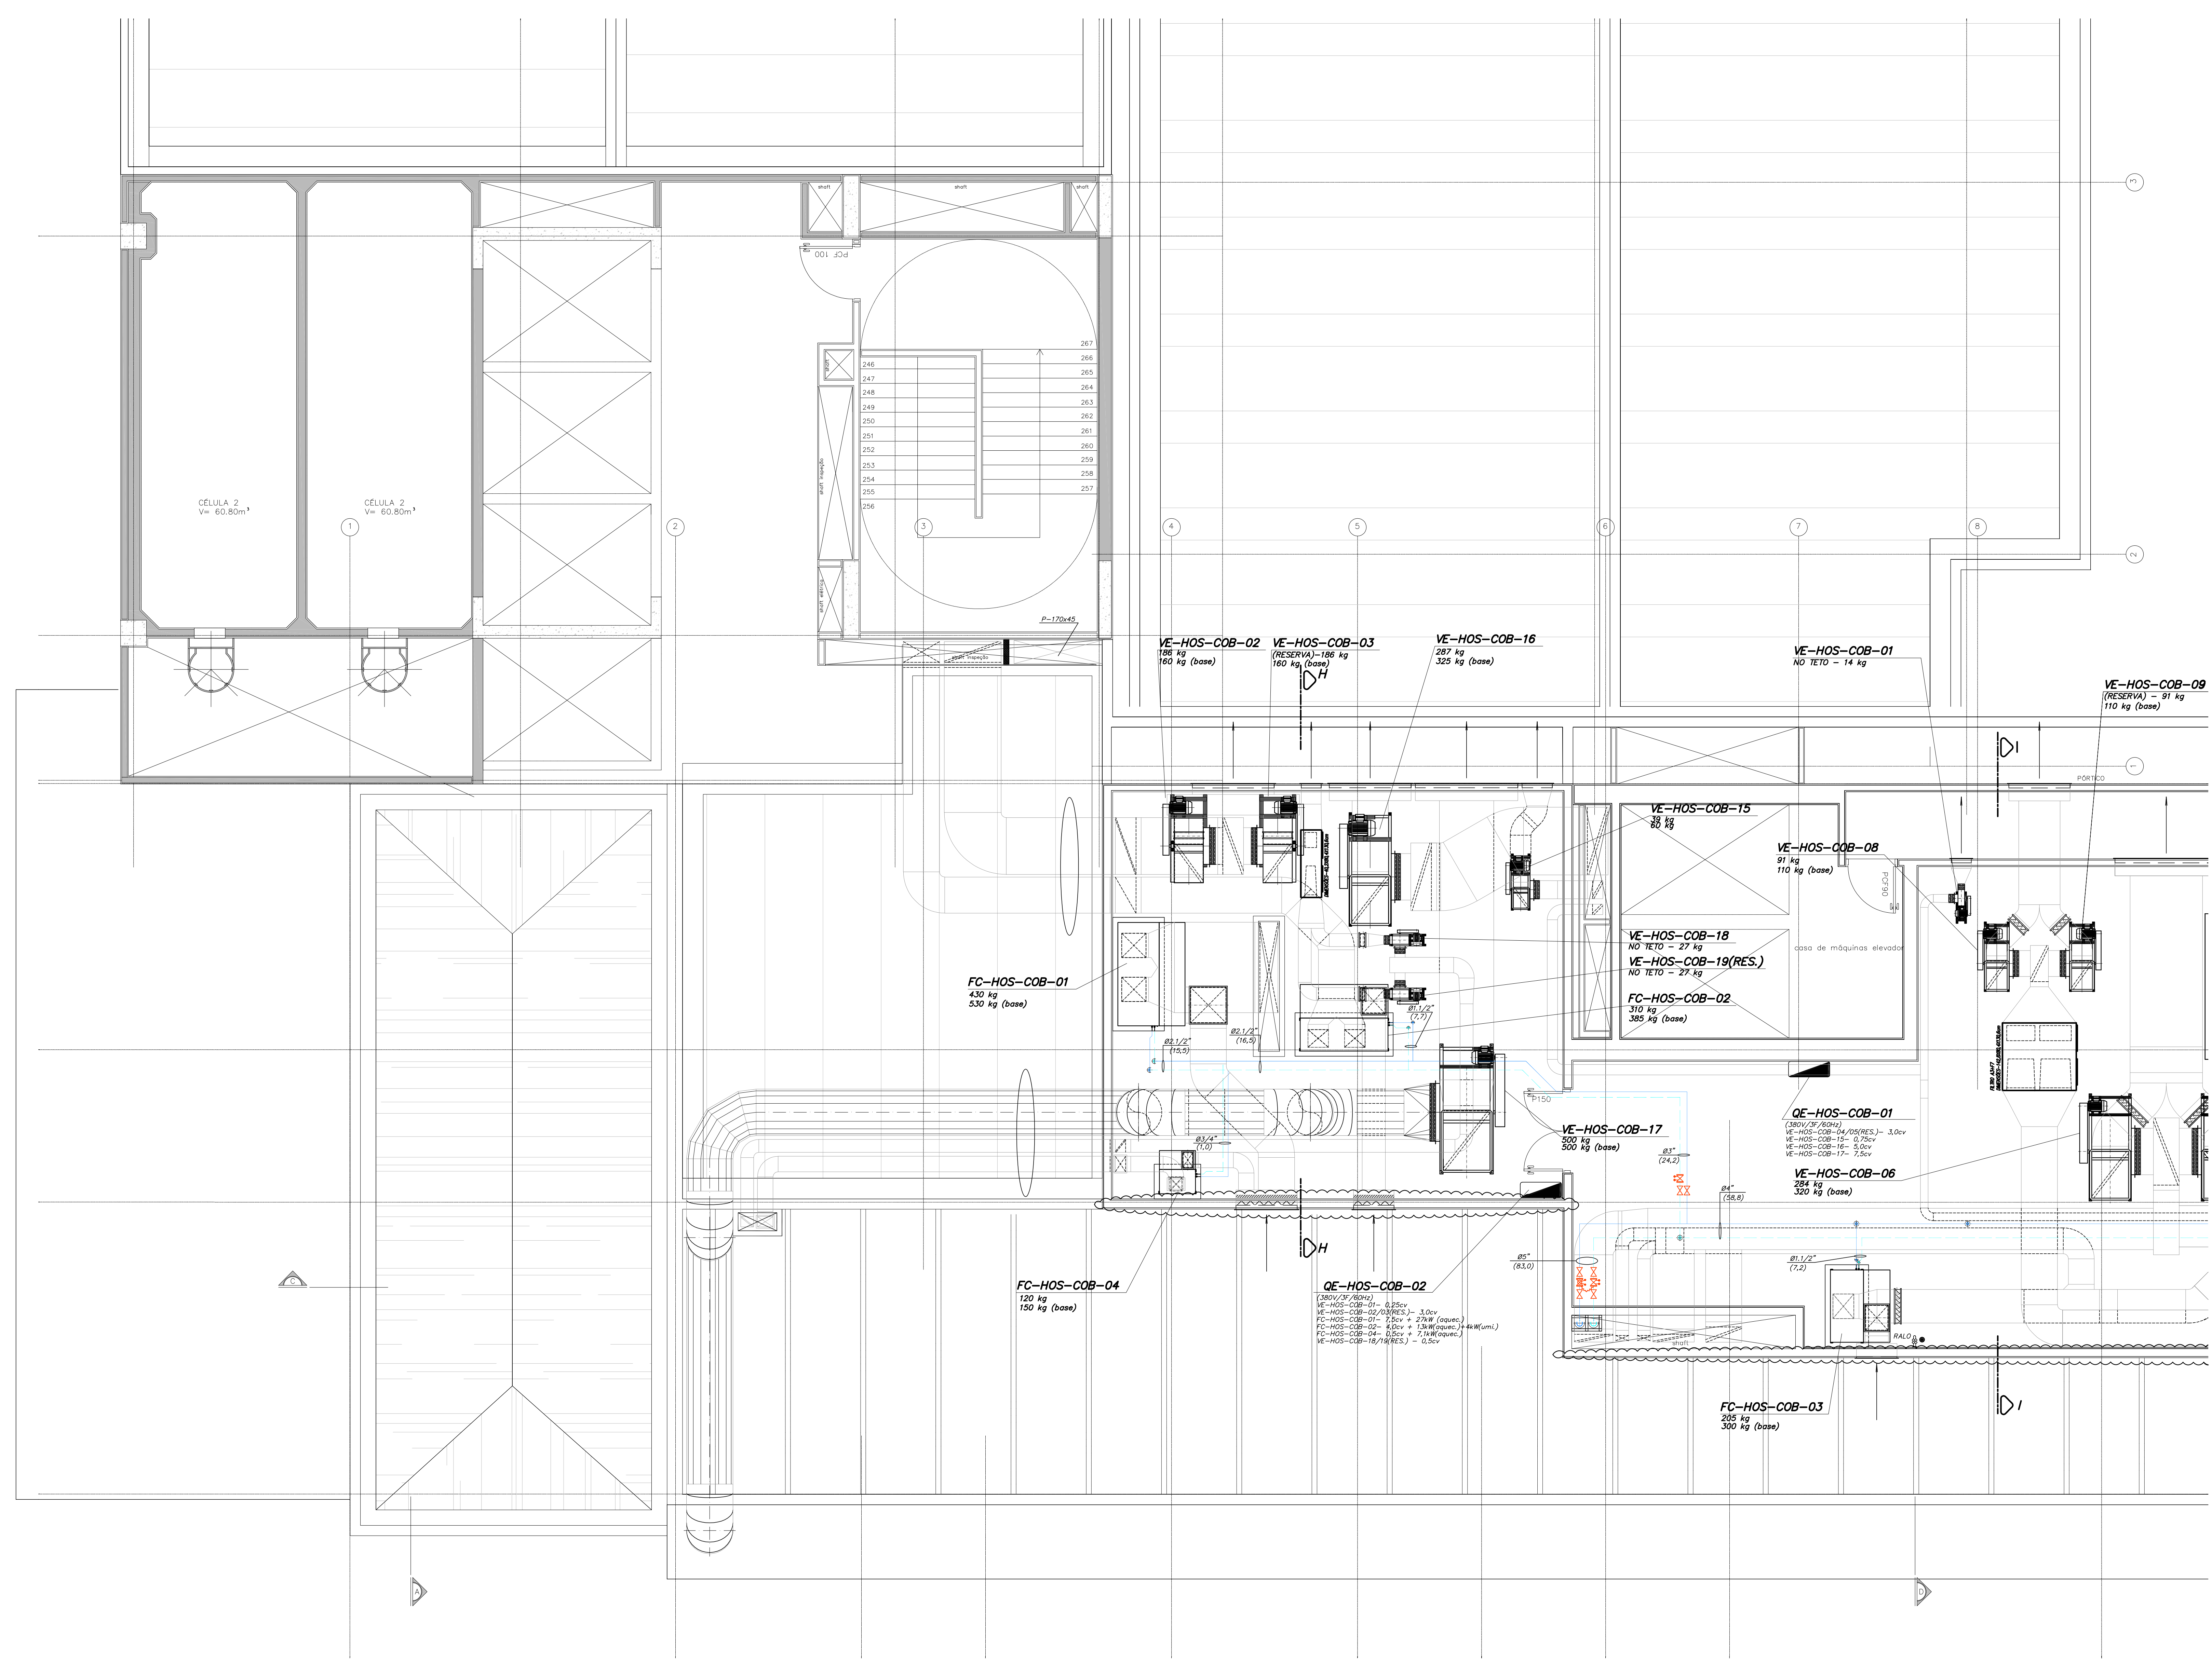

VER CONTINUAÇÃO NA PARTE B

- NOTAS**
- NÚMEROS ENTRE PARENTESES INDICAM VAZÃO DE ÁGUA EM m³/h.
 - DIMENSÕES EM POLEGADAS EXCETO OUTROS ESPECIFICADOS.
 - OS DRENOS DEVEM SER PREVISTOS PELO PROJETO DE HIDRÁULICA.
 - OS PONTOS DE FORÇA DEVEM SER PREVISTOS PELO PROJETO DE ELÉTRICA.

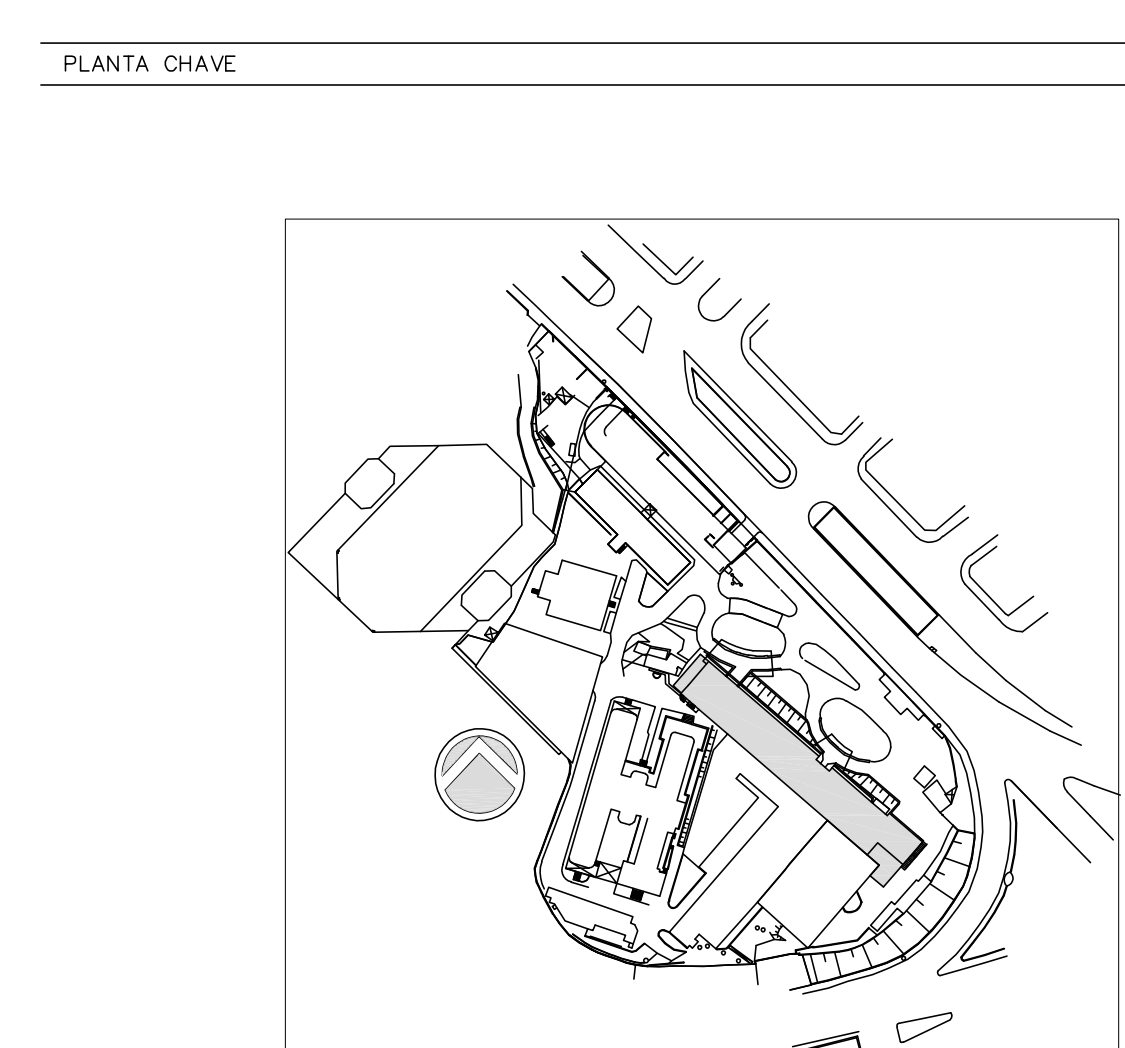

REV.	DESCRIÇÃO	RESPONSÁVEL	DATA
3	COMPLEMENTO DOS PROJETOS LABORATORIO/COZINHA/CHEFES	JOSE	15/05/2015
2	"ATENDIMENTO COMENTÁRIOS/CONSORCIO/FISCALIZAÇÃO/ARQUITETURA"	JOSE	27/04/2015
1	REVISÃO GERAL	JOSE	27/02/2015
0	EMISSÃO INICIAL	JOSE	15/12/2014

PLANTA PARCIAL DA COBERTURA-PRÉDIO HOSPITALAR

SECRETARIA DE ESTADO DA SAÚDE - SUS / SP

INSTITUTO DE INFECTOLOGIA EMILIO RIBAS

AV. DR. ARNALDO, 165 - SÃO PAULO - SP

HIDRÁULICA

PLANTA DE COBERTURA - PARTE A

PROJETO EXECUTIVO

PRÉDIO HOSPITALAR

CLIMATIZAÇÃO

211A

15/12/2014

Av. Dr. Edson de Carvalho Aguiar, s/n, 15048-900 - São Paulo/SP - Tel: (11) 5068 8420 Fax: (11) 5068 8422

Arq. ADHEMAR DIZIOLI FERNANDES Arq. MARIA CRISTINA GOMES JOTTEN


