



LEGENDA DE COMPONENTES	
	AG - ALIMENTAÇÃO DE ÁGUA GELADA
	RAG - RETORNO DE ÁGUA GELADA
	FCT - FANCOLETE
	FC - FANCOIL
	- VÁLVULA DE CONTROLE DE PRESSÃO DINÂMICA
	- VÁLVULA GAVETA
	- VÁLVULA ESFERA
	QE - QUADRO ELÉTRICO
WW-XX-YY-ZZ → NÚMERO → PAVIMENTO → PRÉDIO → EQUIPAMENTO	

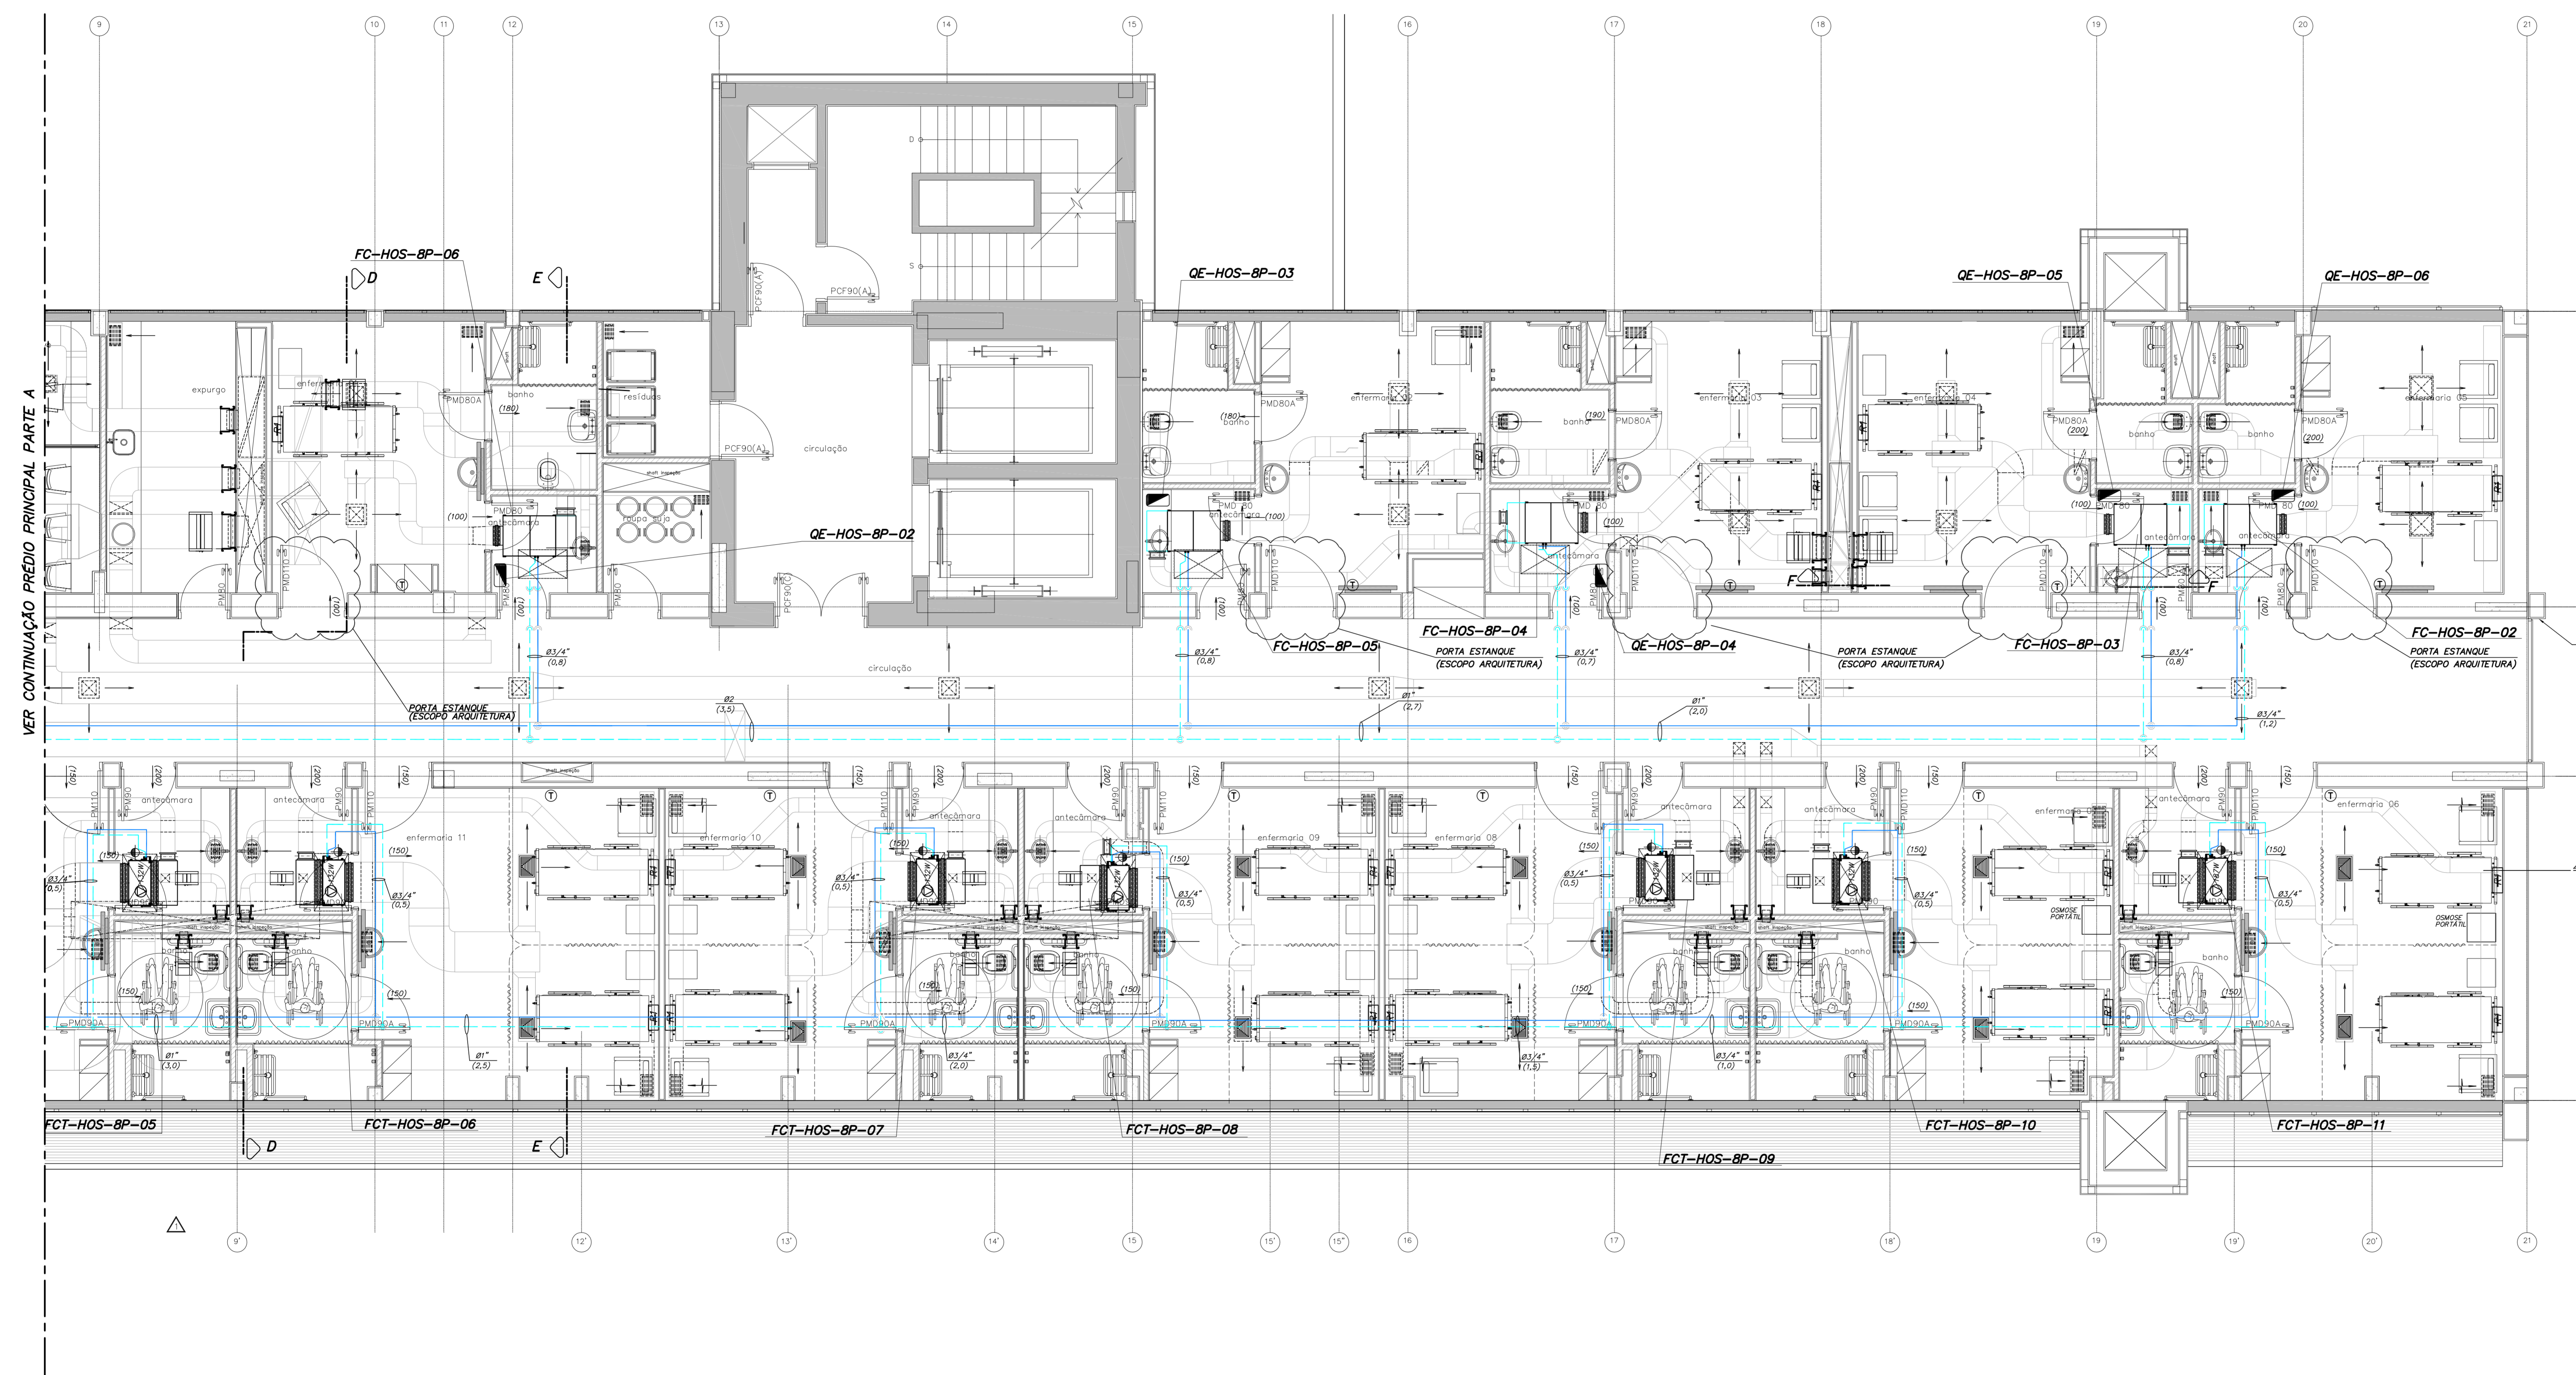

PLANTA PARCIAL DO PAVIMENTO TIPO-PRÉDIO HOSPITALAR

- NOTAS**
- NÚMEROS ENTRE PARENTESES INDICAM VAZÃO DE ÁGUA EM m³/A.
 - DIMENSÕES EM POLEGADAS EXCETO OUTROS ESPECIFICADOS.
 - OS DRENOS DEVEM SER PREVISTOS PELO PROJETO DE HIDRÁULICA.
 - OS PONTOS DE FORÇA DEVEM SER PREVISTOS PELO PROJETO DE ELÉTRICA.

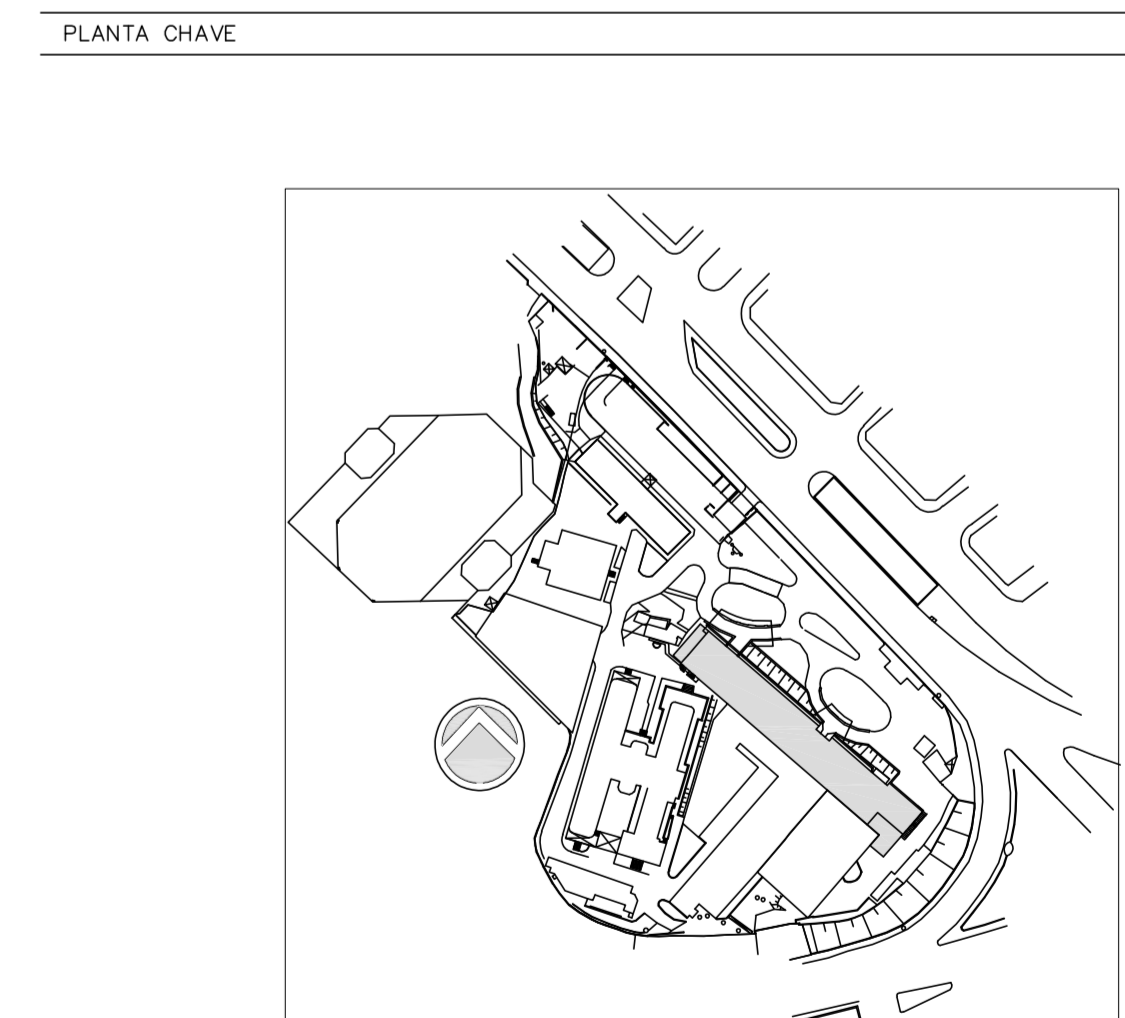

REV.	DESCRIÇÃO	RESPONSÁVEL	DATA
3	COMPLEMENTO DOS PROJETOS LABORATORIO/COZINHA/CHEFES	JOSE	15/05/2015
2	"ATENDIMENTO COMENTÁRIOS/CONSORCIO/FISCALIZAÇÃO/ARQUITETURA"	JOSE	27/04/2015
1	REVISÃO GERAL	JOSE	27/02/2015
0	EMISSÃO FINAL	JOSE	15/12/2014

SECRETARIA DE ESTADO DA SAÚDE - SUS / SP

INSTITUTO DE INFECTOLOGIA EMILIO RIBAS

AV. DR. ARNALDO, 165 - SÃO PAULO - SP

GRUPO TÉCNICO DE EDIFICAÇÕES

PLANTA DO 7º AO 8º PAVIMENTO - PARTE B

PROJETO EXECUTIVO

PRÉDIO HOSPITALAR

CLIMATIZAÇÃO

212B

15/12/2014

Av. Dr. Edson de Carvalho Aguiar, nº 188, 3º andar - São Paulo/SP - Cep: 05413-000 - Tel: (11)3068 8420 Fax: (11)3068 8482

Arq. ADHEMAR DIZIOLI FERNANDES Arq. MARIA CRISTINA GOMES JOTTEN