



PLANTA DE PISOS
ESC. 1:100 (EL. 857,87)

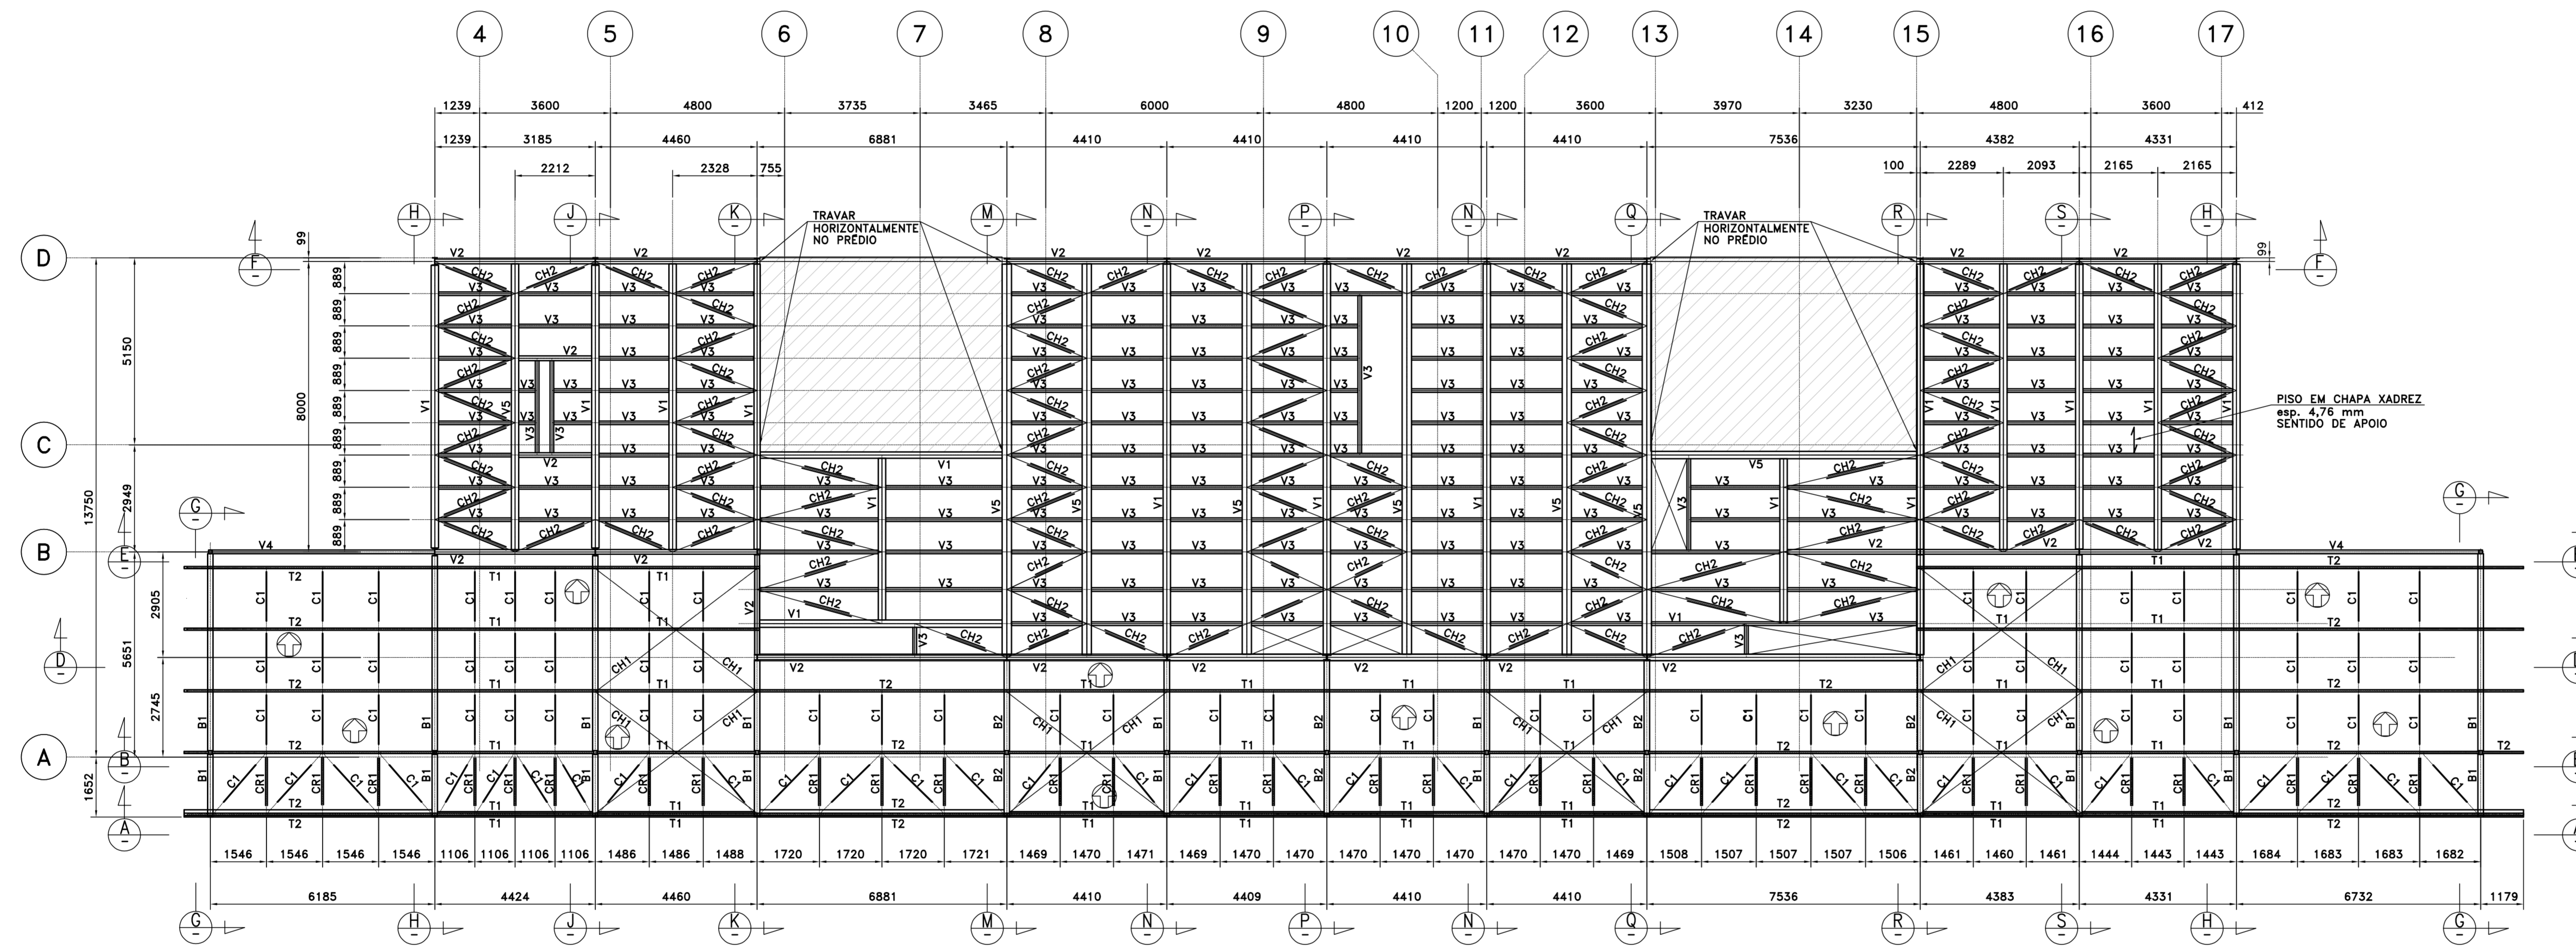


PLANTA DA PLATAFORMA
ESC. 1:100 (EL. 853,11)

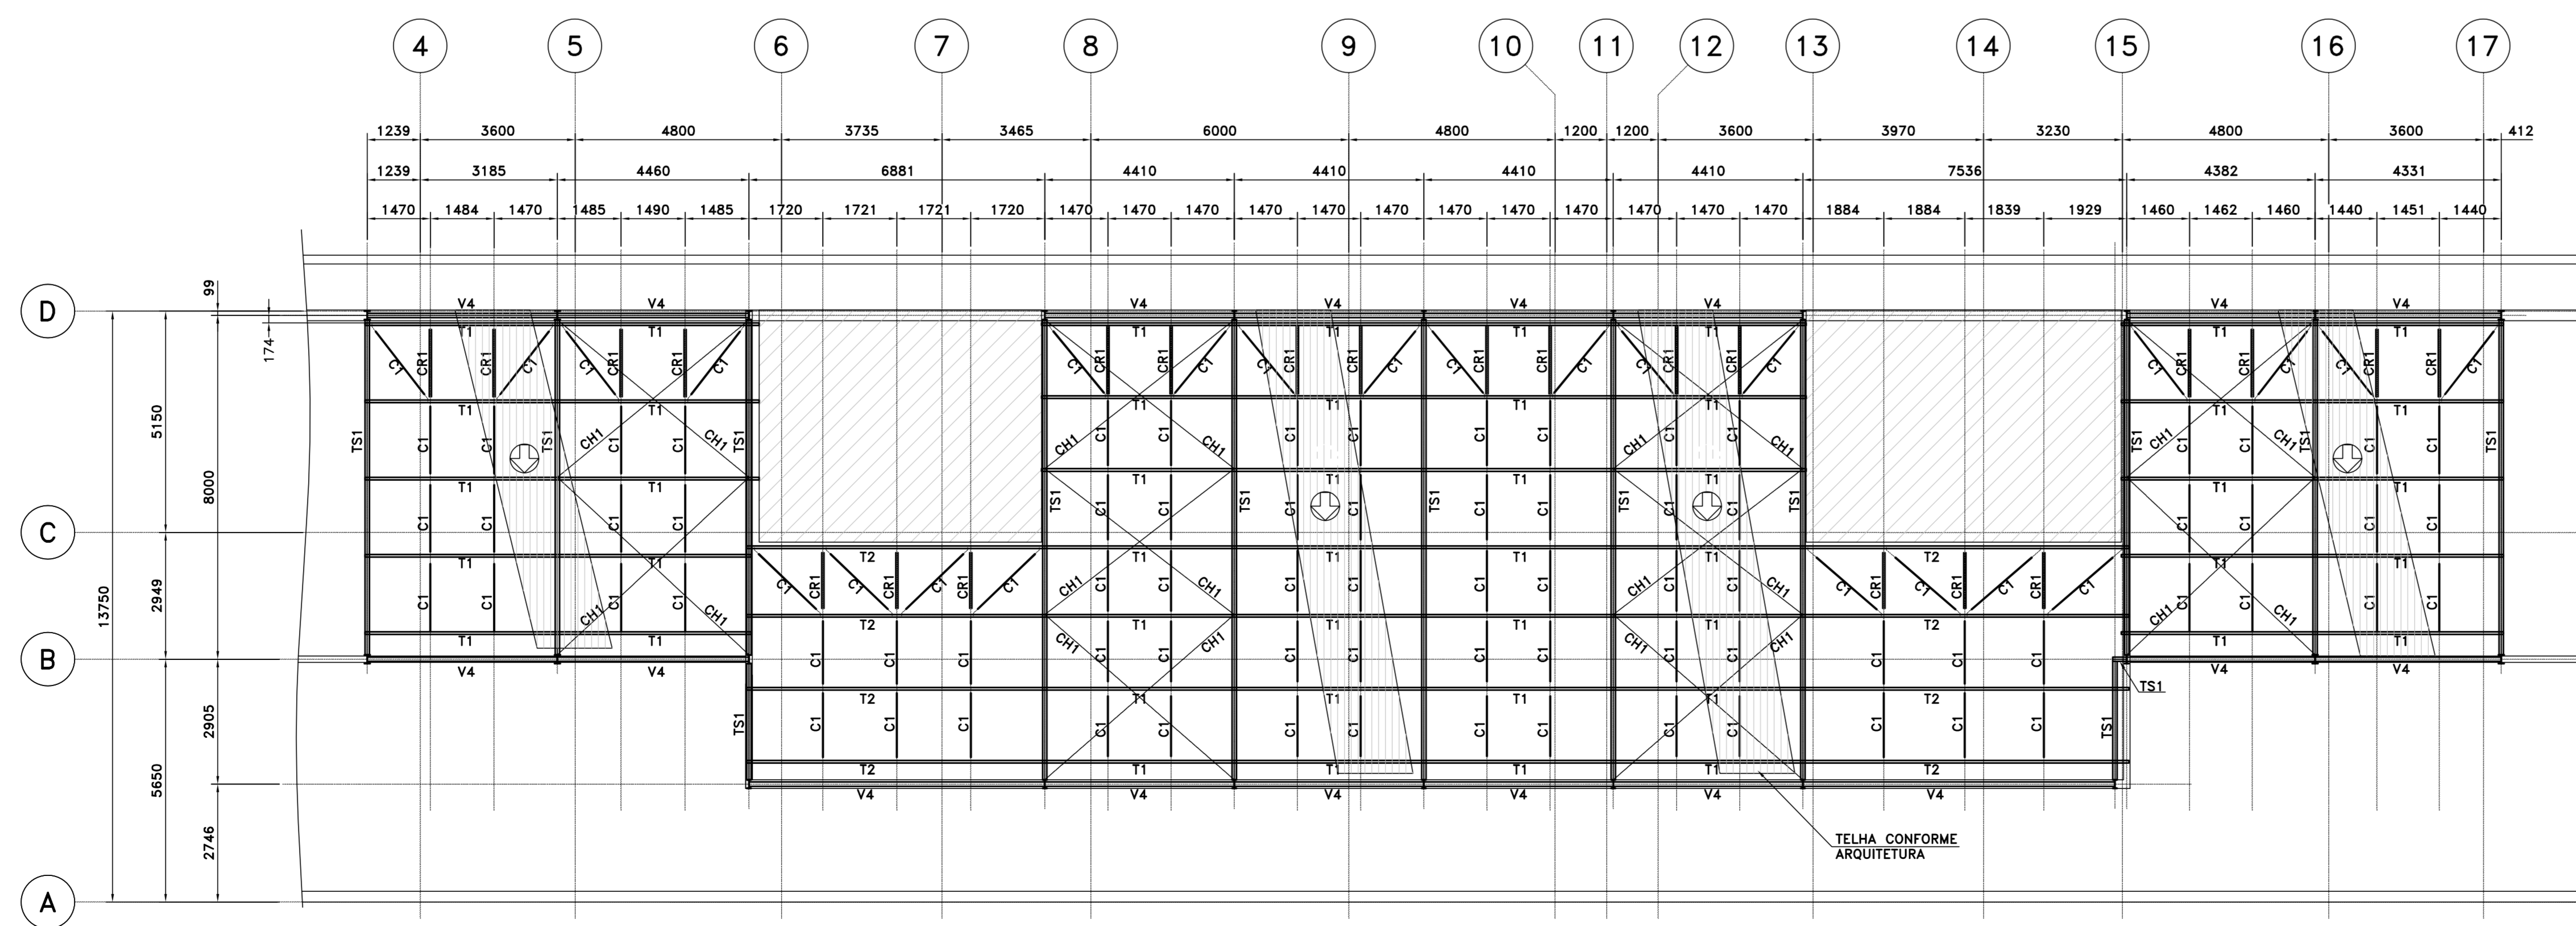

PLANTA DA COBERTURA
ESC. 1:100

NOTAS
1. CONFERIR MEDIDAS NO LOCAL

PLANTA CHAVE

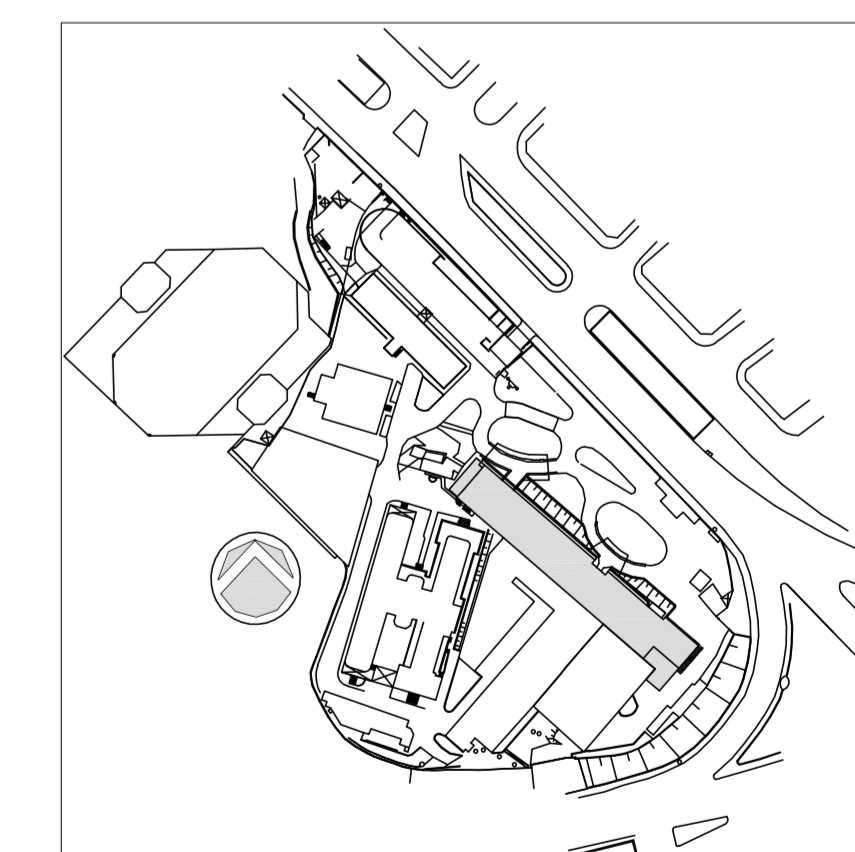

REV.	DESCRIÇÃO	RESPONSÁVEL	DATA
2	REVISÃO GERAL	DANIEL	27/11/2015
1	REVISÃO GERAL	DANIEL	09/09/2015
0	EMISSÃO INICIAL	DANIEL	03/06/2015



SECRETARIA DE ESTADO DA SAÚDE - SUS / SP

INSTITUTO DE INFECTOLOGIA EMILIO RIBAS

AV. DR. ARNALDO, 165 - SÃO PAULO - SP

CASA DE MÁQUINAS

PLANTAS

PROJETO EXECUTIVO

PRÉDIO HOSPITALAR

ESTRUTURA 1:100 03/06/2015

104

Av. Dr. Edson de Carvalho Aguiar, nº 188, 3º andar
São Paulo/SP - Cep 05443-000
Tel. (11) 5068 8420 Fax (11) 5068 8482

Arq. ADHEMAR DIZIOLI FERNANDES Arq. MARIA CRISTINA GOMES JOTTEN