



TRELIÇA SUPERIOR
ESC. 1:100

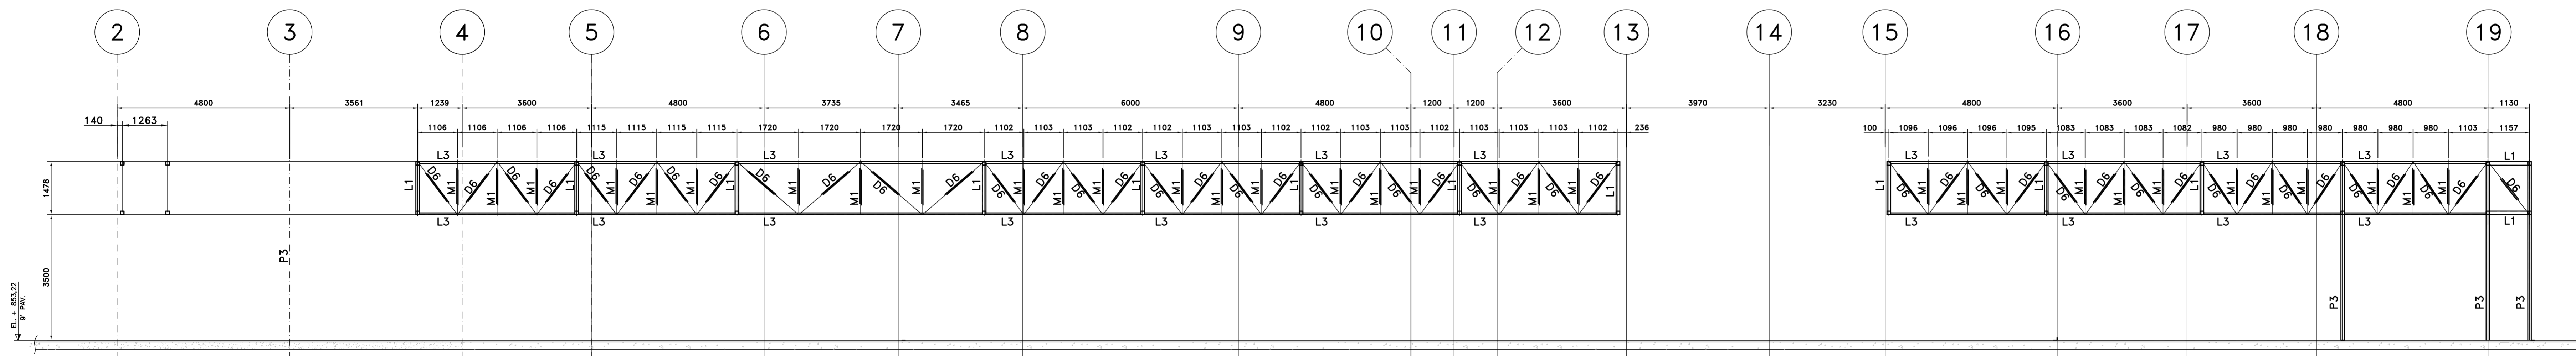

CORTE E - E
ESC. 1:100

NOTAS
1. CONFERIR MEDIDAS NO LOCAL

PLANTA CHAVE

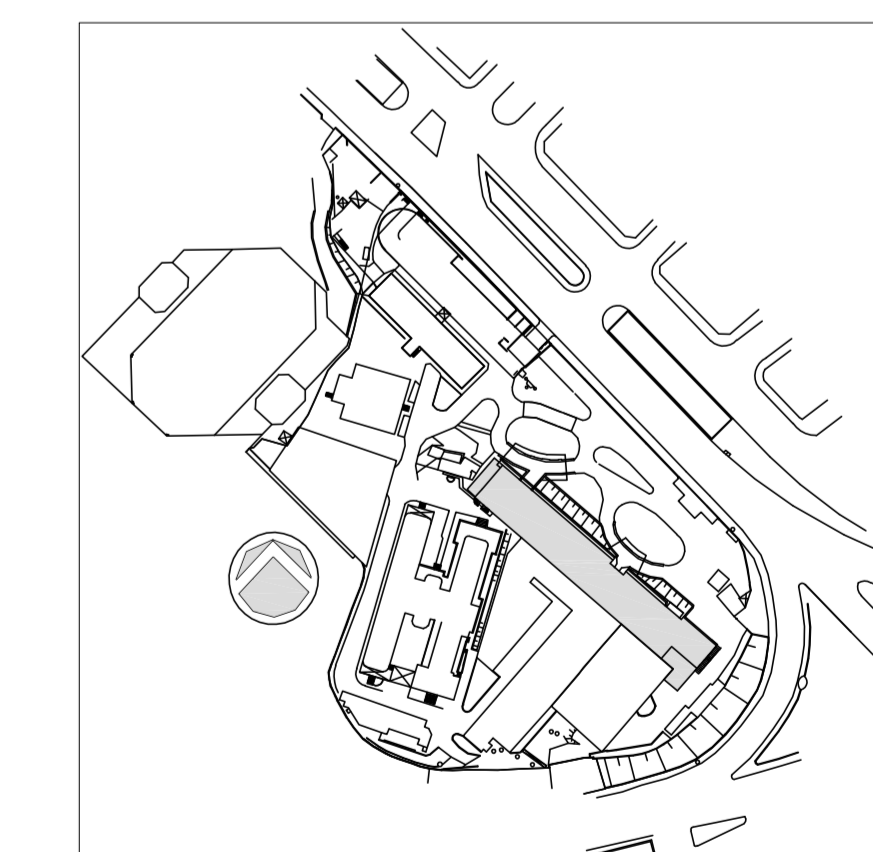

REV.	DESCRIÇÃO	RESPONSÁVEL	DATA
1	REVISÃO GERAL	ELAINE	27/11/2015
0	EMISSÃO INICIAL	ELAINE	09/09/2015



SECRETARIA DE ESTADO DA SAÚDE - SUS / SP
INSTITUTO DE INFECTOLOGIA EMILIO RIBAS
AV. DR. ARNALDO, 165 - SÃO PAULO - SP
CASA DE MÁQUINAS
CORES
PRÉDIO HOSPITALAR
ESTRUTURAL
1:75
19/06/2015
Arq. ADRIANER DIZIOLI FERNANDES Arq. MARIA CRISTINA GOMES JOTTEN