



Usar as espessuras indicadas e a cor preta.

Cor	Espessura des. (mm)
1	0,2
2	0,6
3	0,4
4	0,3
5	0,1
6	0,1
7	0,6
8	0,8
9	0,2
10	1,0
11	0,2
12	0,2
13	0,2
14	0,1
15	0,09
20	Use Objeto
249	Color. Color.
(250)	(0,1 67%)
(251)	(0,1 54%)
(252)	(0,1 40%)
(253)	(0,1 28%)
(254)	(0,1 13%)

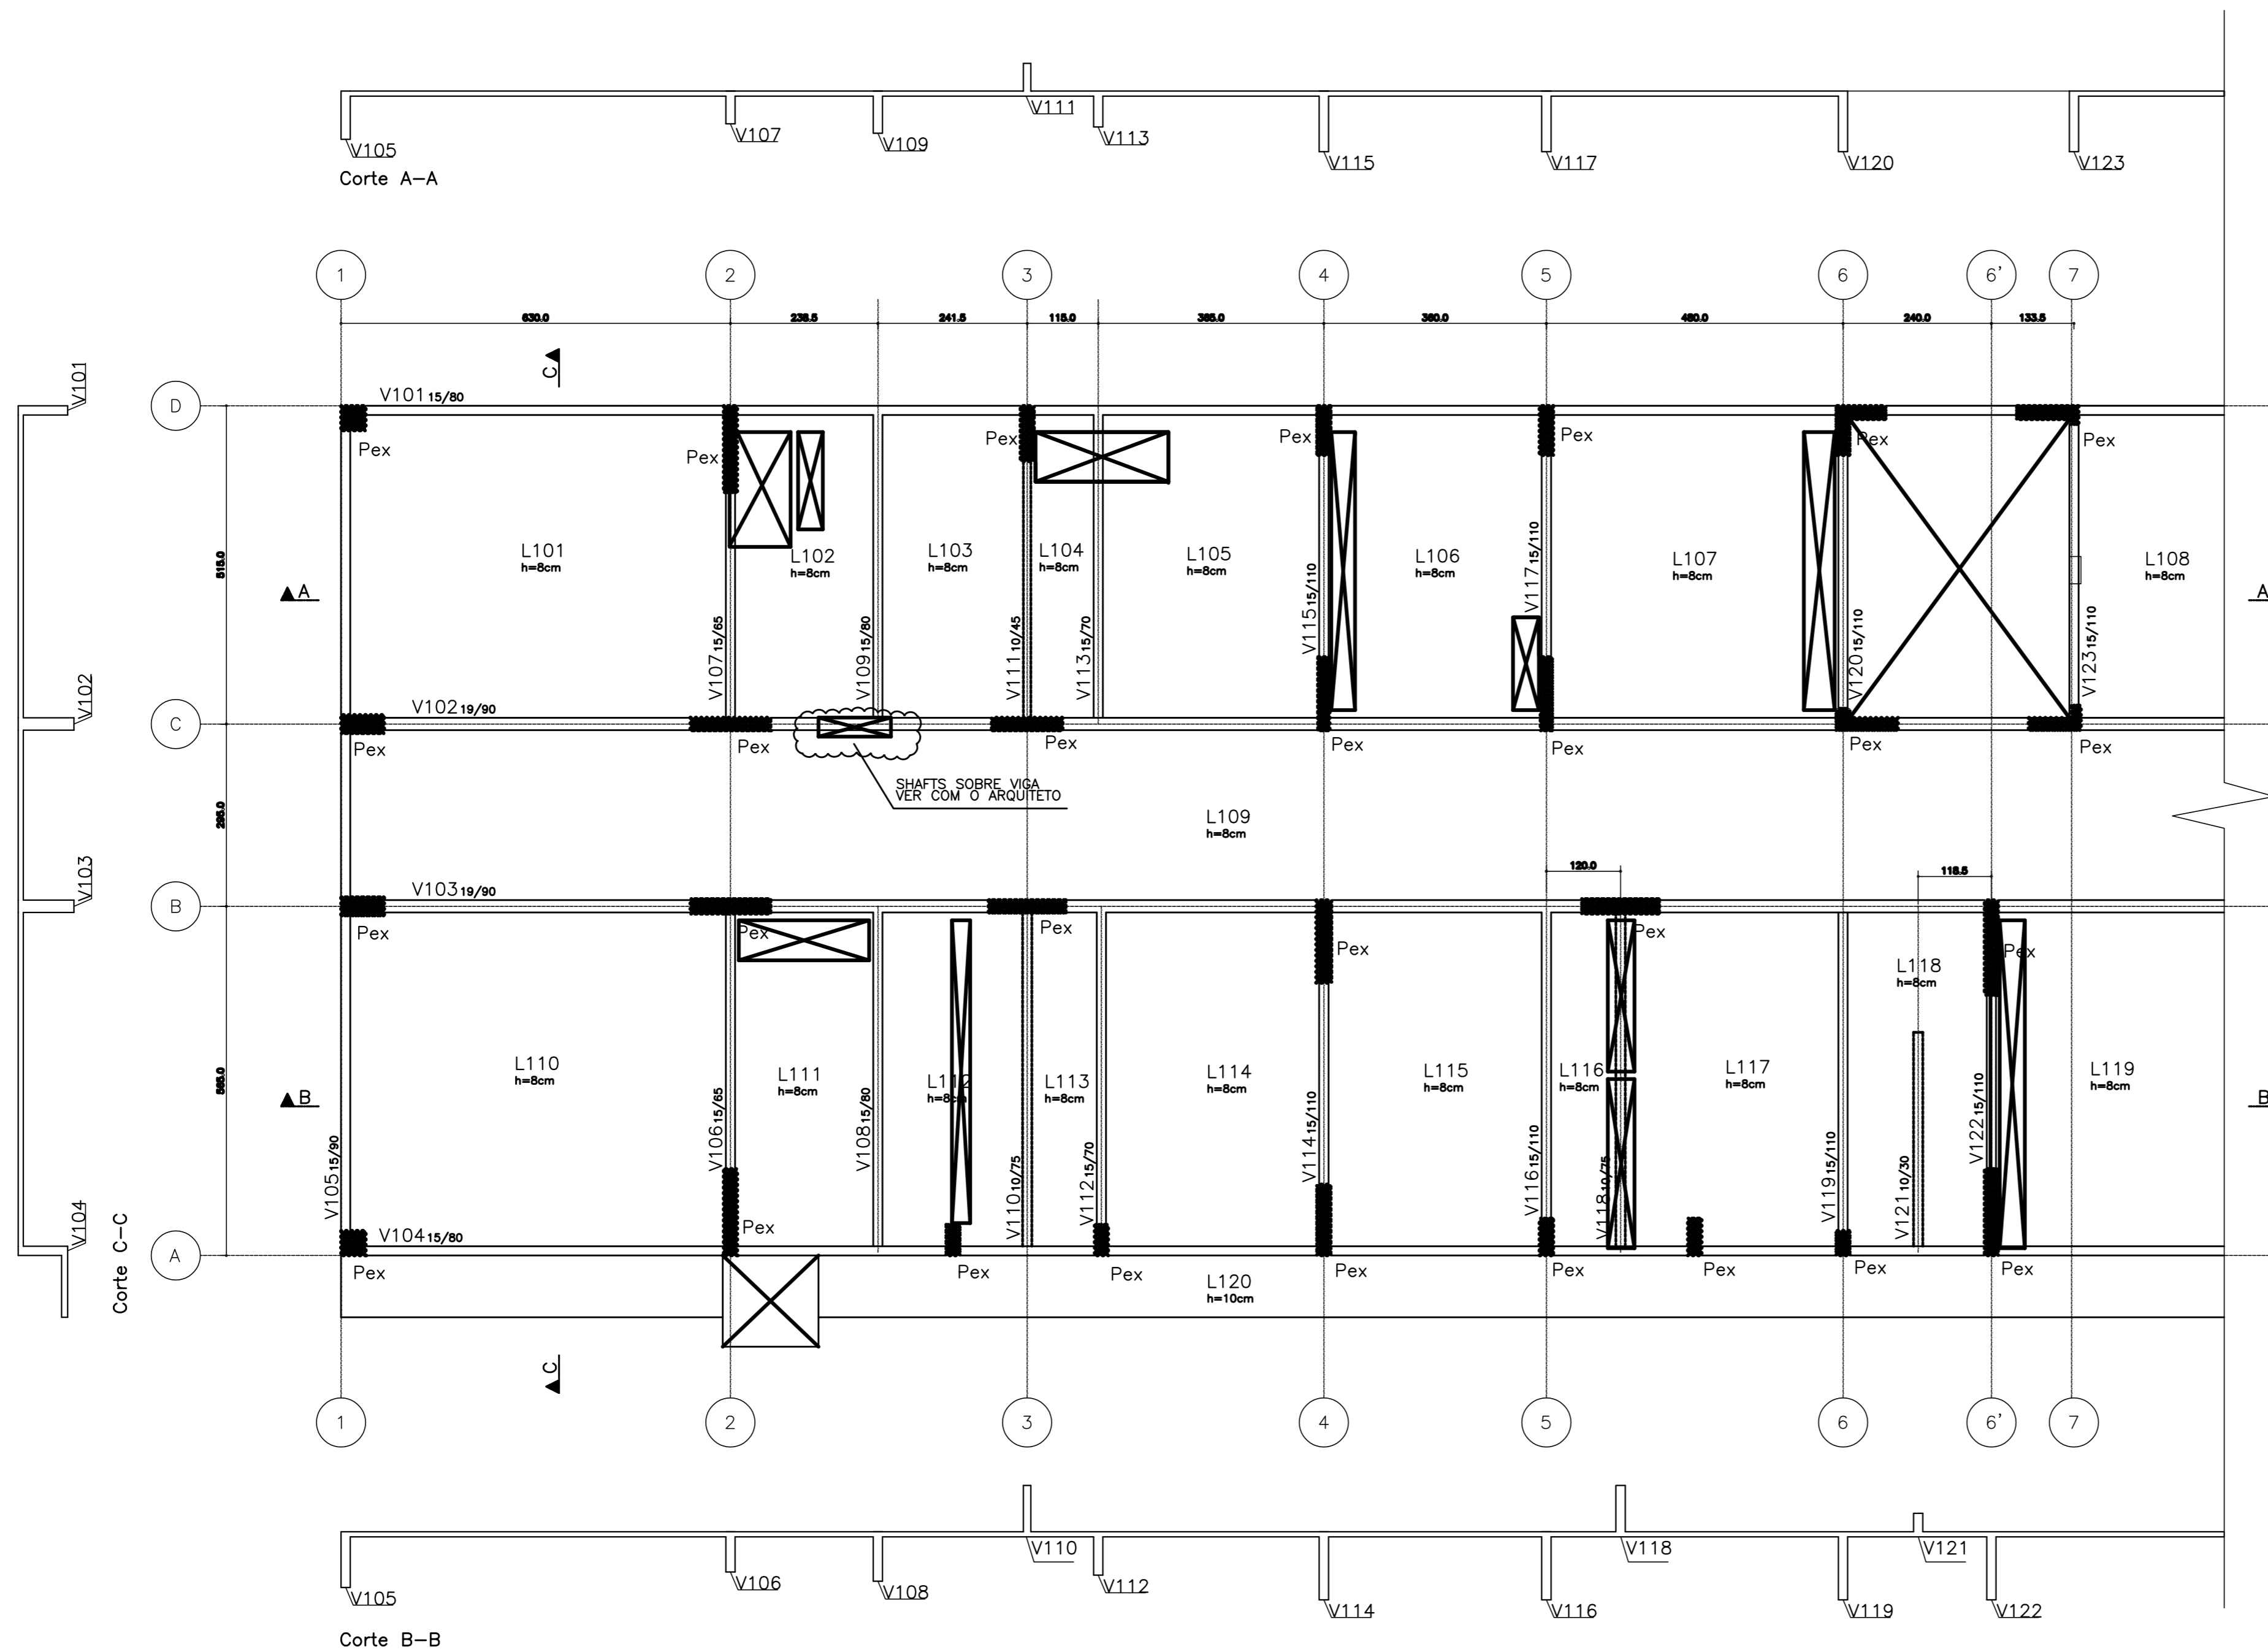

CADASTRAMENTO ESTRUTURAL 1º PAVIMENTO

PLANTA CHAVE

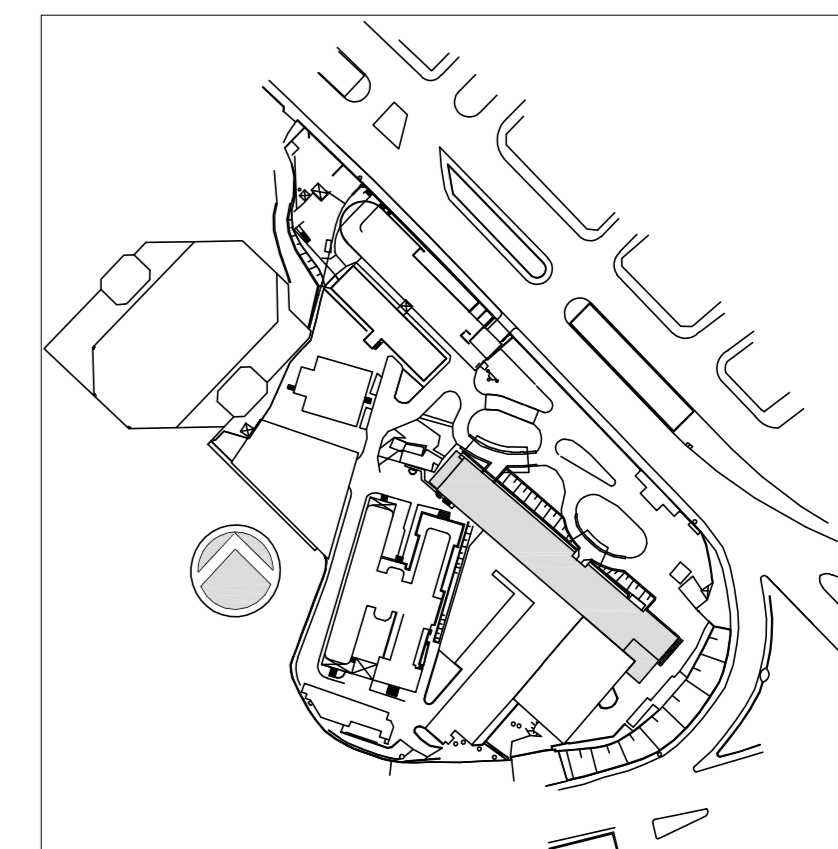

REV.	DESCRIÇÃO	RESPONSÁVEL	DATA
0	EMISSÃO INICIAL	ELAINE	03/06/2015

SECRETARIA DE ESTADO DA SAÚDE – SUS / SP

GRUPO TÉCNICO DE EDIFICAÇÕES
 UNIDADE: INSTITUTO DE INFECTOLOGIA EMÍLIO RIBAS
 LOCAL: AV. DR. ARNALDO, 165 – SÃO PAULO – SP
 SERVIÇO: CADASTRAMENTO ESTRUTURAL
 PRÉDIO PRINCIPAL – 1º PAVIMENTO
 ETAPA DO PROJETO: PROJETO EXECUTIVO
 CÓDIGO DO EDIFÍCIO: PRÉDIO HOSPITALAR
 FOLHA: 604
 DATA: 03/06/2015
 ESCALA: 1:75
 PROJETO: IER-00A14-HOS-EST-REF-PE-604-R00
 ARQUITETO: Arq. ADHEMAR DIZIOLI FERNANDES, Arq. MÁRIA CRISTINA GOMES JOTTEN