


LEGENDA DE ESGOTO	
	TUBULAÇÃO DE ESGOTO SANITÁRIO
	TUBULAÇÃO DE ESGOTO DE GORDURA
	TUBULAÇÃO DE VENTILAÇÃO
	TUBULAÇÃO DE ÁGUAS PLUVIAS
SIMBOLOGIA	
	RALO SECO
	RALO SIFONADO
	CAIXA DE INSPEÇÃO DE ESGOTO - DIMENSÕES CONFORME PLANTA
	CAIXA DE GORDURA DUPLA (GGD) - INTERNO=0,60m - #TUBULAÇÃO DE SAÍDA=100mm - CAPACIDADE=120L
	POÇO DE VISTA DE ESGOTO - #1,20m
	CAIXA SIFONADA DE ESGOTO 0,60x0,60m
	GRELHA ESFÉRICA
	PRIMADA DE ÁGUAS PLUVIAS
	CAIXA DE INSPEÇÃO DE ÁGUAS PLUVIAS - DIMENSÕES A CONFIRMAR EM PLANTA
	TUBULAÇÃO QUE SOBEE
	TUBULAÇÃO QUE DESCE
<p>ADICIONANDO AO SISTEMA: </p> <p>IDENTIFICAÇÃO DAS PRIMADAS: </p> <p>IDENTIFICAÇÃO DE DETALHES: </p>	

NOTAS

- AS TUBULAÇÕES DE ESGOTO E ÁGUAS PLUVIAS DEVERÃO SER EM PVC SÉRIE R (REFORÇADO), FABRICADAS CONFORME NBR-5084 DA ABNT
- AS TUBULAÇÕES ATÉ 300mm DEVERÃO SER EM PVC WILFLOTT, COM PONTA E BOLSA PARA JUNTA ELÁSTICA
- AS TUBULAÇÕES ACIMA DE 300mm DEVERÃO SER EM CONCRETO
- TODOS OS RALOS DEVERÃO SER PROVIDOS DE GRELHAS DE INOX ARTICULÁVEIS
- AS TUBULAÇÕES DE ESGOTO COM DIÂMETRO MENOR DO QUE IGUAL A 75mm TERÃO DECLIVIDADE MÍNIMA DE 2,0%
- TODA TUBULAÇÃO DE ÁGUAS PLUVIAS TERÁ DECLIVIDADE DE 0,3%
- TODA TUBULAÇÃO DE ESGOTO COM DIÂMETRO MAIOR QUE 75mm TERÁ DECLIVIDADE MÍNIMA DE 1,0%
- O DISTANCIAMENTO DAS ABRACIÇADORAS NOS TUBOS DE QUEDA SERÁ DE 2 METROS
- O DISTANCIAMENTO DAS ABRACIÇADORAS NOS TUBOS HORIZONTAIS SERÁ DE 10 VEZES SEU DIÂMETRO
- AS TUBULAÇÕES DE ESGOTO DOS EQUIPAMENTOS DA SALA DE CHE DEVERÃO SER EM FERRO FUNDIDO OU EM POLIPROPILENO DE ALTA RESISTÊNCIA
- DEVERÁ SER PREVISTO ISOLAMENTO TÉRMICO PARA TODA TUBULAÇÃO DE DRENO DE AR CONDICIONADO
- DEVERÃO SER PREVISTAS INSPEÇÕES DE "PE DE COLUNA" PARA PRIMADAS DE ESGOTO
- AS CURVAS NO FINAL DAS PRIMADAS DE ESGOTO DEVERÃO SER EM FERRO FUNDIDO


PLANTA CHAVE

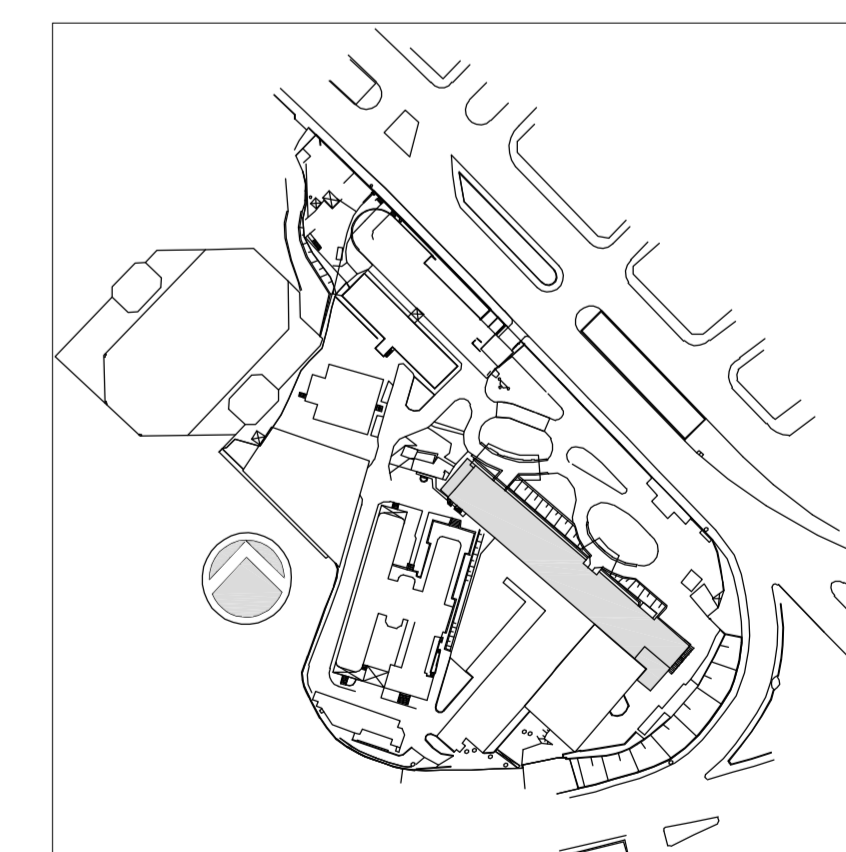

1	ATENDIMENTO COMENTÁRIOS CONSORCIO FISCALIZAÇÃO ARQUITETURA	MARIA	27/04/2018
0	EMISSÃO FINAL	MARIA	15/12/2014
REV.	DESCRIÇÃO	RESPONSÁVEL	DATA

SECRETARIA DE ESTADO DA SAÚDE - SUS / SP

GRUPO TÉCNICO DE EDIFICAÇÕES
 INSTITUTO DE INFECTOLOGIA EMÍLIO RIBAS
 AV. DR. ARNALDO, 165 - SÃO PAULO - SP
 ESGOTO/ÁGUAS PLUVIAS
 PLANTA DO TERÇO - PARTE A
 PROJETO EXECUTIVO
 PRÉDIO HOSPITALAR 203A
 HÍDRÁULICA 1:50
 15/12/2014
 ARQ. ADHEMAR DIZIOLI FERNANDES Arq. MARIA CRISTINA GOMES JOTTEN

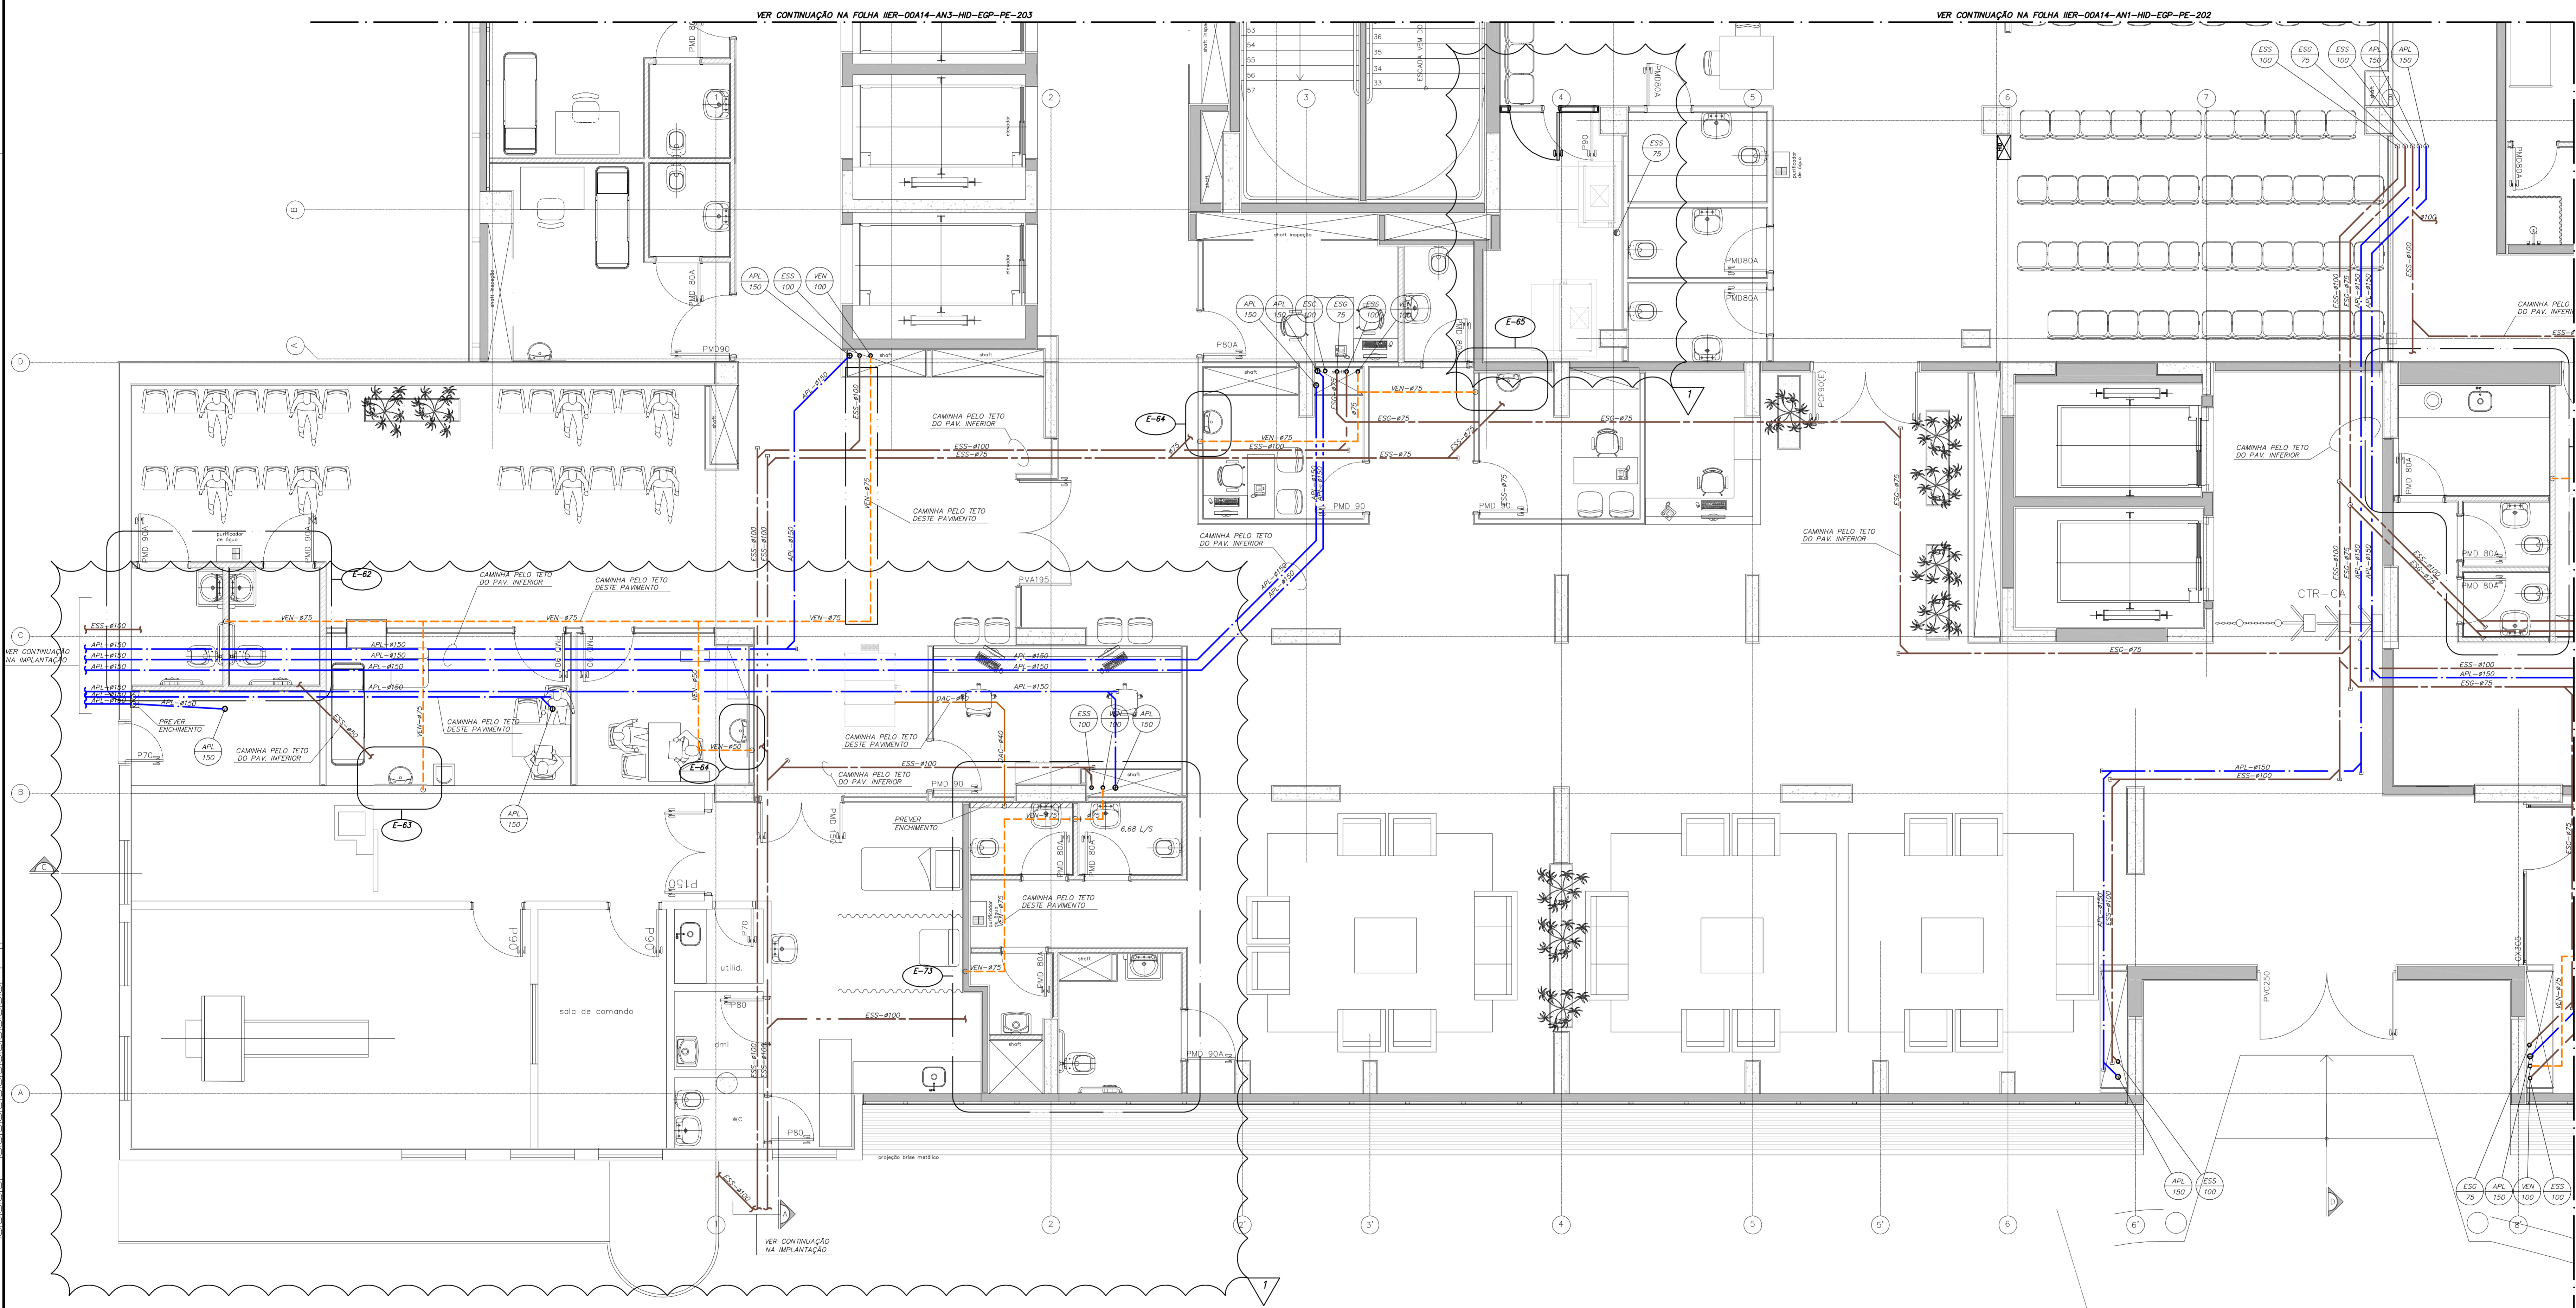

Usar as espessuras...

0	0,2
1	0,3
2	0,4
3	0,5
4	0,6
5	0,7
6	0,8
7	0,9
8	1,0
9	1,1
10	1,2
11	1,3
12	1,4
13	1,5
14	1,6
15	1,7
16	1,8
17	1,9
18	2,0
19	2,1
20	2,2
21	2,3
22	2,4
23	2,5
24	2,6
25	2,7
26	2,8
27	2,9
28	3,0
29	3,1
30	3,2
31	3,3
32	3,4
33	3,5
34	3,6
35	3,7
36	3,8
37	3,9
38	4,0