



LEGENDA DE INCENDIO	
NOMENCLATURA	DESCRIÇÃO
SPK	TUBULAÇÃO DE SPRINKLERS
HO	TUBULAÇÃO DE HIDRANTES
DR-S	TUBULAÇÃO DE DRENO DA SECCIONADORA
SIMBOLOGIA	DESCRIÇÃO
⊙	EXTINTOR DE AGUA
⊗	EXTINTOR DE PÓ QUÍMICO
⊕	EXTINTOR DE CO2
⊞	SECCIONADORA
○	BICO DE SPRINKLERS
●	BICO DE SPRINKLER PARA CÂMARA FRIA
⊞	REGISTRO DE GAVETA
▬	HIDRANTE
○	TUBULAÇÃO QUE SOBEE
⊞	TUBULAÇÃO QUE DESCE
IDENTIFICAÇÃO DAS PRUMADAS	

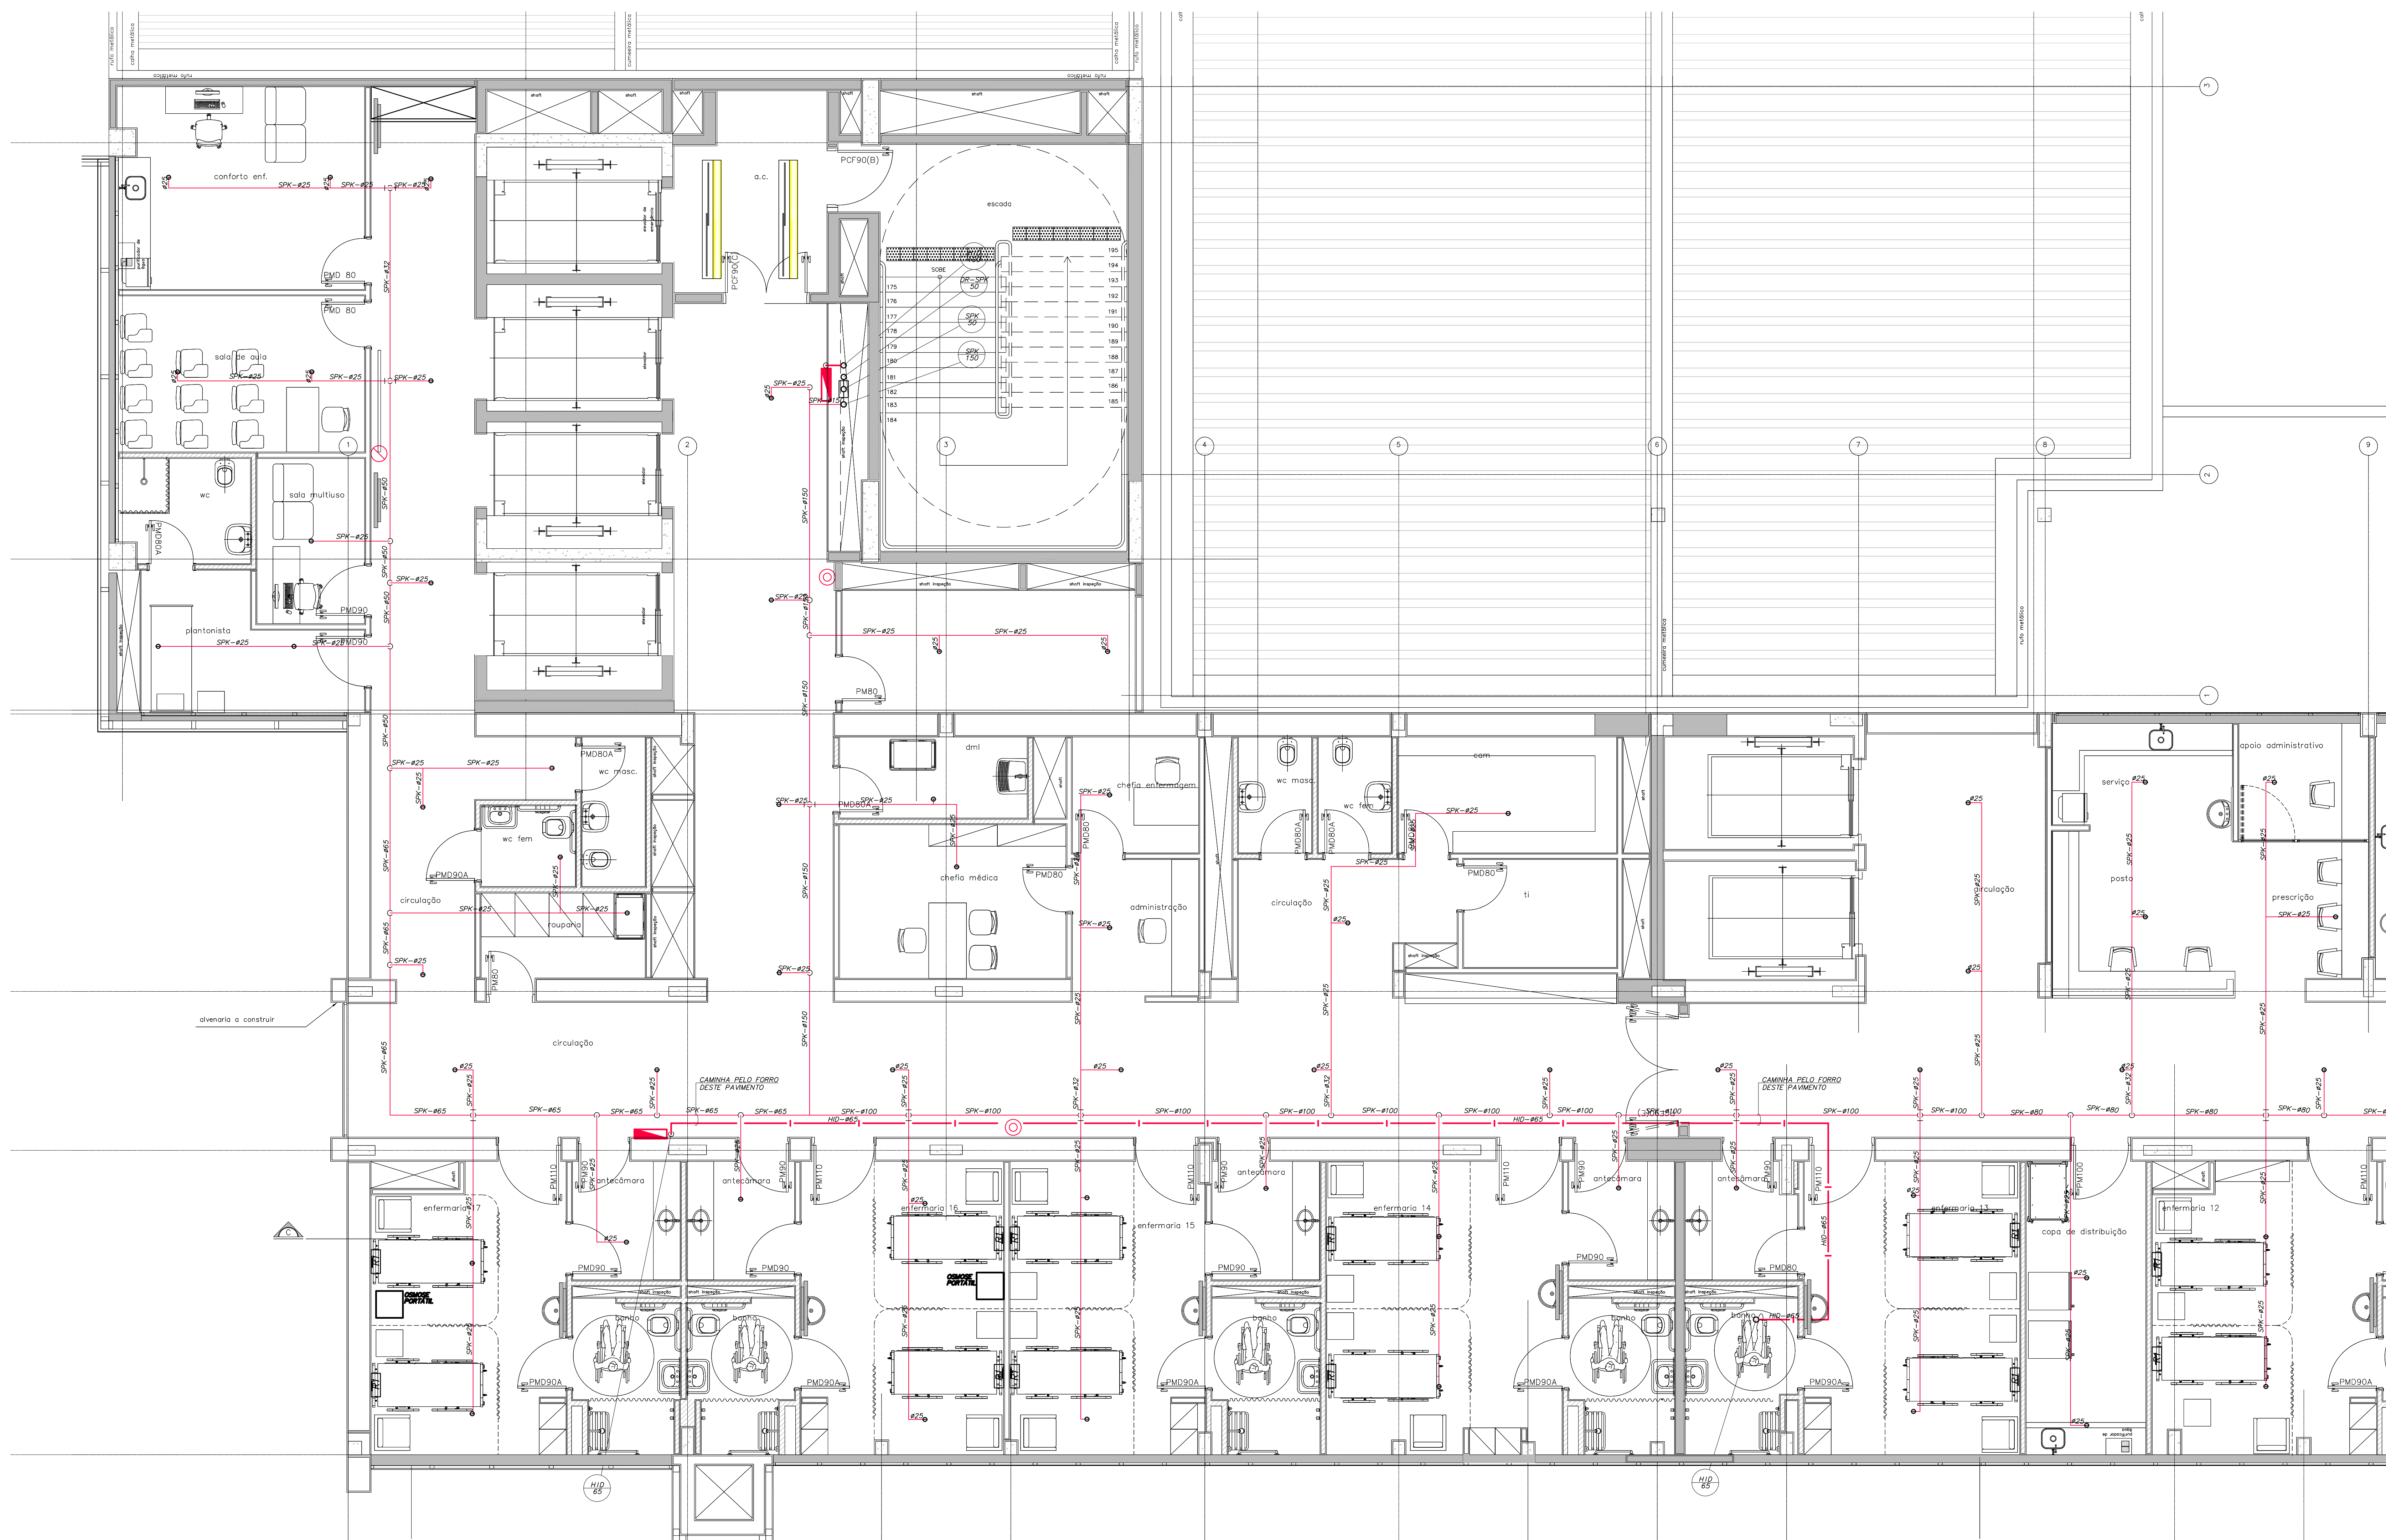

**NOTAS**

- AS TUBULAÇÕES DE HIDRANTES DEVERÃO SER EM AÇO PRETO (CLASSE M-MÉDIA), CONFORME ABNT NBR 5580.
- OS EXTINTORES DEVERÃO TER AFIXADO EM SEU CORPO SELO DE CONFORMIDADE DA ABNT E SELO DE GARANTIA DO FABRICANTE, SENDO INSTALADOS E IDENTIFICADO SEU TIPO ATÉ 1,60m DO PISO ACABADO A SINALIZAÇÃO DE SEGURANÇA CONTRA INCÊNDIOS E PAINEL FAZ USO DE SINAIS, MENSAGENS E CORES, DEFINIDOS NA NBR 13434, NBR 13437 E CONVENIENTEMENTE ALOCADOS NO INTERIOR DO EDIFÍCIO SEGUNDO A NBR 13435.
- AS TUBULAÇÕES DE SPRINKLERS DEVERÃO SER EM AÇO PRETO (CLASSE M - MÉDIA), CONFORME ABNT NBR 5580 PARA TUBOS ATÉ 2, 3/4", SOLDA OU ROSCA E PARA DIÂMETROS A PARTIR DE 3", AÇO PRETO (CLASSE L - LEVE) CONFORME ABNT NBR 5580, COM PONTAS BISELADAS PARA SOLDA.

**PLANTA CHAVE**

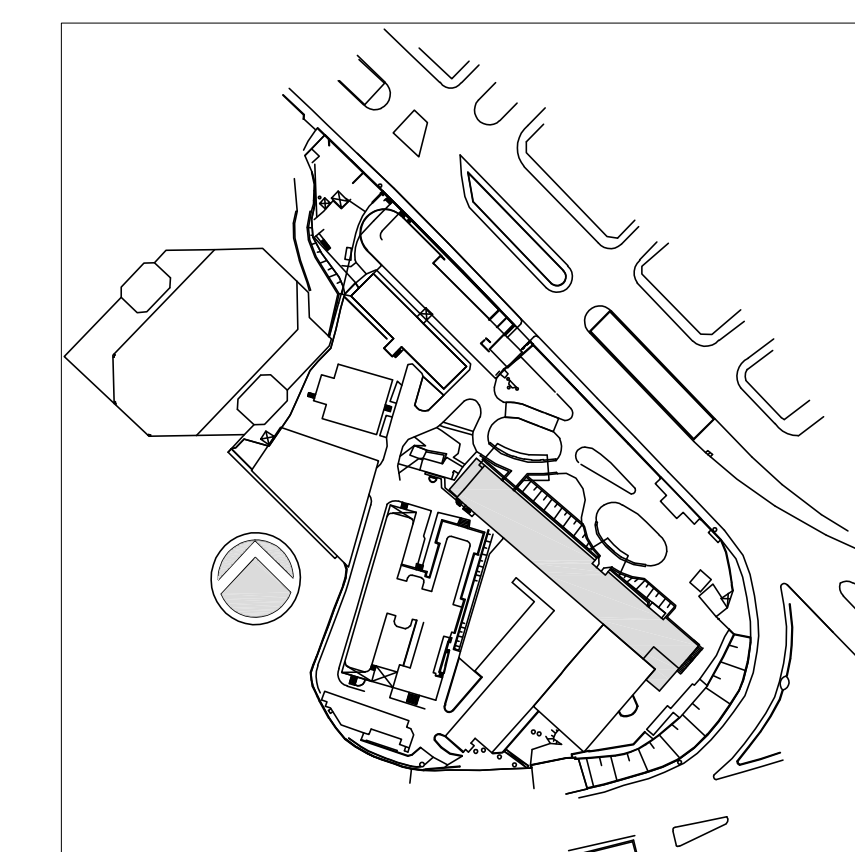

1	COMENTÁRIOS CONSORCIO FISCALIZAÇÃO ARQUITETURA	MARIA	27/03/2018
0	EMISSÃO INICIAL	MARIA	15/12/2014
REV.	DESCRIÇÃO	RESPONSÁVEL	DATA

SECRETARIA DE ESTADO DA SAÚDE - SUS / SP

**GRUPO TÉCNICO DE EDIFICAÇÕES**  
 INSTITUTO DE INFECTOLOGIA EMÍLIO RIBAS  
 AV. DR. ARNALDO, 165 - SÃO PAULO - SP  
 INCENDIO  
 PLANTA DO 8º AO 8º PAVIMENTO - PARTE A  
 PROJETO EXECUTIVO  
 DATA DE EMISSÃO: 15/12/2014  
 PRÉDIO HOSPITALAR 309A  
 HÍDRULICA 1:50  
 ARQ. ADHEMAR DIZIOLI FERNANDES ARQ. MARIA CRISTINA GOMES JOTTEN


