



LEGENDA DE INCENDIO	
NOMENCLATURA	DESCRIÇÃO
SPK	TUBULAÇÃO DE SPRINKLERS
HO	TUBULAÇÃO DE HIDRANTES
DR-S	TUBULAÇÃO DE DRENO DA SECCIONADORA
SIMBOLOGIA	DESCRIÇÃO
	EXTINTOR DE AGUA
	EXTINTOR DE PÓ QUIMICO
	EXTINTOR DE CO2
	SECCIONADORA
	BICO DE SPRINKLERS
	BICO DE SPRINKLER PARA CÂMARA FRIA
	REGISTRO DE GAVETA
	HIDRANTE
	TUBULAÇÃO QUE SOBE
	TUBULAÇÃO QUE DESCE
	ADAPTAÇÃO DAS PRUMADAS
IDENTIFICAÇÃO DAS PRUMADAS	

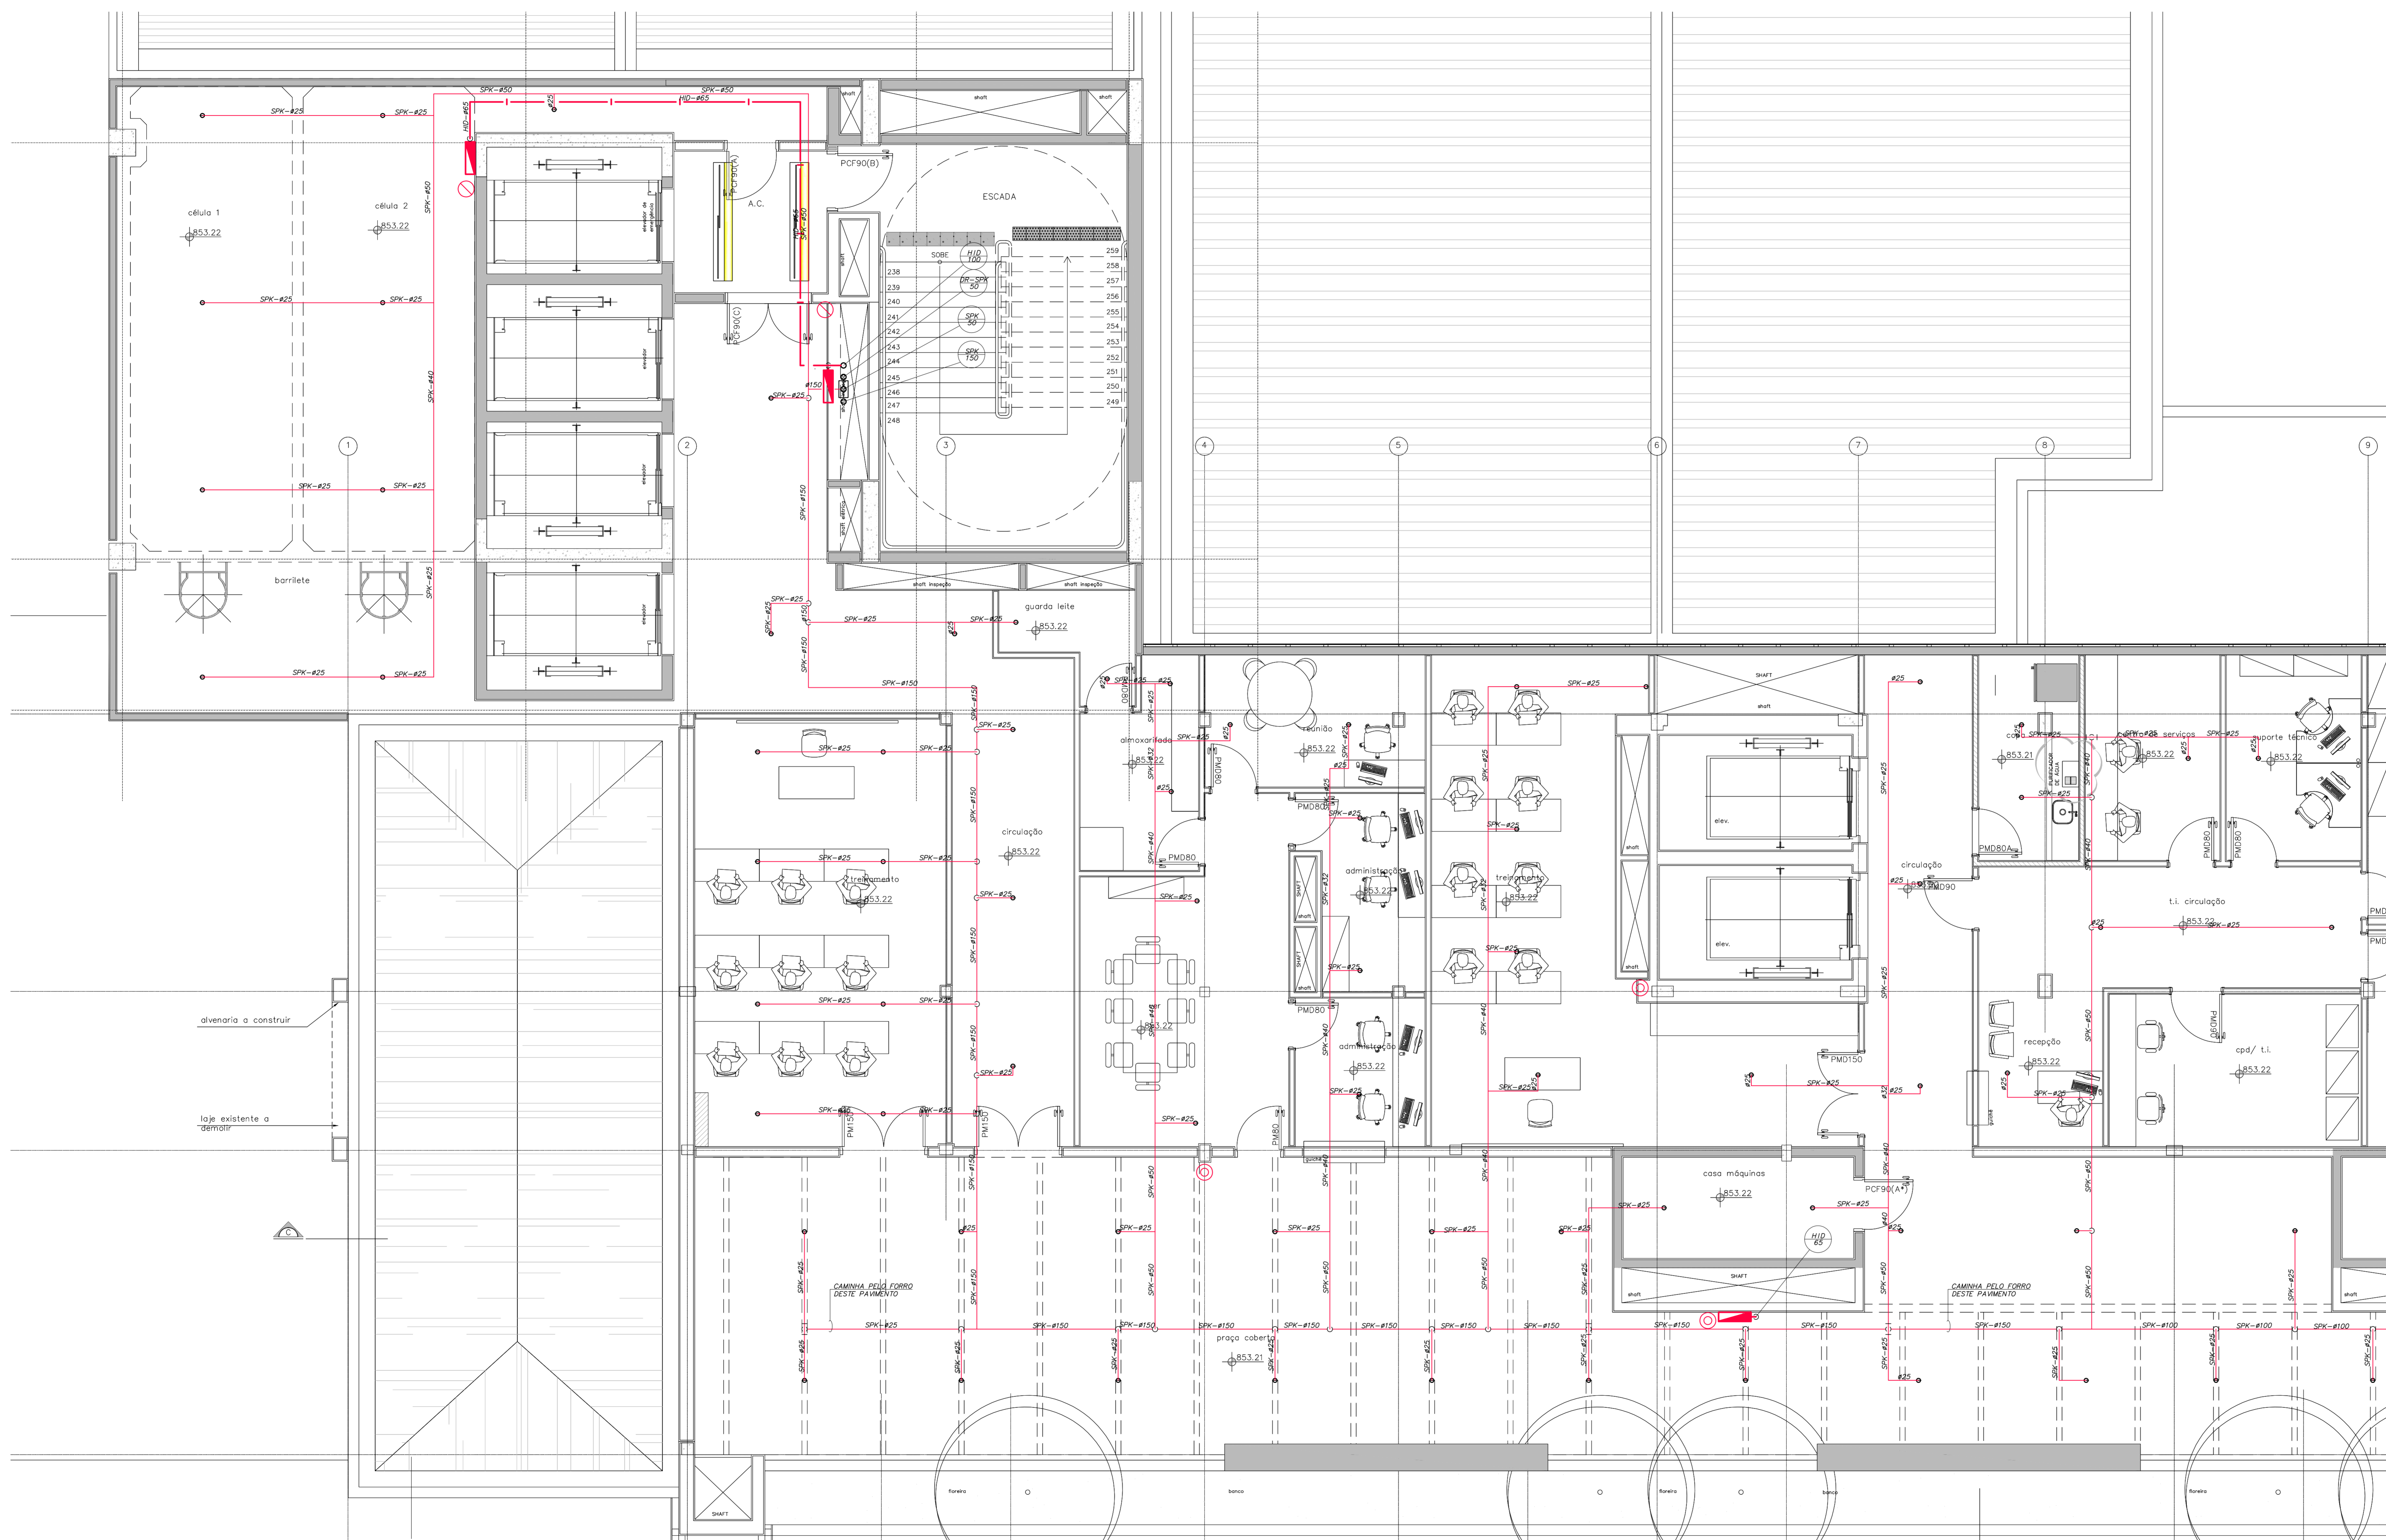

NOTAS

- AS TUBULAÇÕES DE HIDRANTES DEVERÃO SER EM AÇO PRETO (CLASSE M-MÉDIA), CONFORME ABNT NBR 5580.
- OS EXTINTORES DEVERÃO TER AFIXADO EM SEU CORPO SELO DE CONFORMIDADE DA ABNT E SELO DE GARANTIA DO INMETRO, SENDO INSTALADOS E IDENTIFICADO SEU TIPO ATÉ 1,60m DO PISO ACABADO A SINALIZAÇÃO DE SEGURANÇA CONTRA INCÊNDIOS E PAINÃO PAF USO DE SINALIZADOS, MENSAGENS E CORES, DEFINIDOS NA NBR 13434, NBR 13437 E CONVENIENTEMENTE ALOCADOS NO INTERIOR DO EDIFÍCIO SEGUNDO A NBR 13435.
- AS TUBULAÇÕES DE SPRINKLERS DEVERÃO SER EM AÇO PRETO (CLASSE M - MÉDIA), CONFORME ABNT NBR 5580 PARA TUBOS ATÉ 2. 1/2", SOLDA OU ROSCA E PARA DIÂMETROS A PARTIR DE 3", AÇO PRETO (CLASSE L - LEVE) CONFORME ABNT NBR 5580, COM PONTAS BISELADAS PARA SOLDA.

PLANTA CHAVE

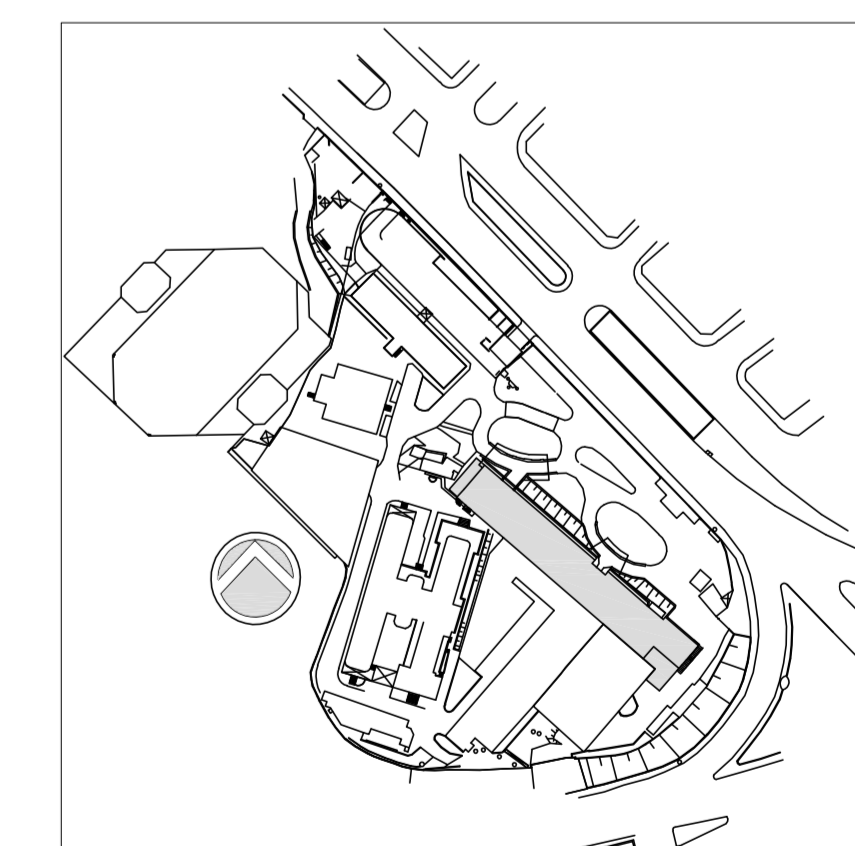

1	COMENTÁRIOS CONSORCIO FISCALIZAÇÃO ARQUITETURA	MARIA	27/03/2018
0	EMISSION INICIAL	MARIA	15/12/2014
REV.	DESCRIÇÃO	RESPONSÁVEL	DATA



SECRETARIA DE ESTADO DA SAÚDE - SUS / SP

INSTITUTO DE INFECTOLOGIA EMILIO RIBAS

AV. DR. ARNALDO, 165 - SÃO PAULO - SP

INCENDIO

PLANTA DO 5º PAVIMENTO - PARTE A

PROJETO EXECUTIVO

PRÉDIO HOSPITALAR

310A

15/12/2014

Av. Dr. Edson de Carvalho Aguiar, s/n, Jd. Paulista, São Paulo/SP - Cep: 04413-050
 Tel: (11)3068 8420 Fax: (11)3068 8482
 ARQ. ADHEMAR DIZIOLI FERNANDES Arq. MARIA CRISTINA GOMES JOTTEN