



LEGENDA DE INCENDIO	
NOMENCLATURA	DESCRIÇÃO
SPK--	TUBULAÇÃO DE SPRINKLERS
HO--	TUBULAÇÃO DE HIDRANTES
DR--S--	TUBULAÇÃO DE DRENO DA SECCIONADORA
SIMBOLOGIA	DESCRIÇÃO
⊙	EXTINTOR DE AGUA
⊗	EXTINTOR DE PÓ QUÍMICO
⊕	EXTINTOR DE CO2
⇄	SECCIONADORA
○	BICO DE SPRINKLERS
●	BICO DE SPRINKLER PARA CÂMARA FRIA
⊠	REGISTRO DE GAVETA
▬	HIDRANTE
○	TUBULAÇÃO QUE SOBEE
⊥	TUBULAÇÃO QUE DESCE
IDENTIFICAÇÃO DAS FRUMADAS	

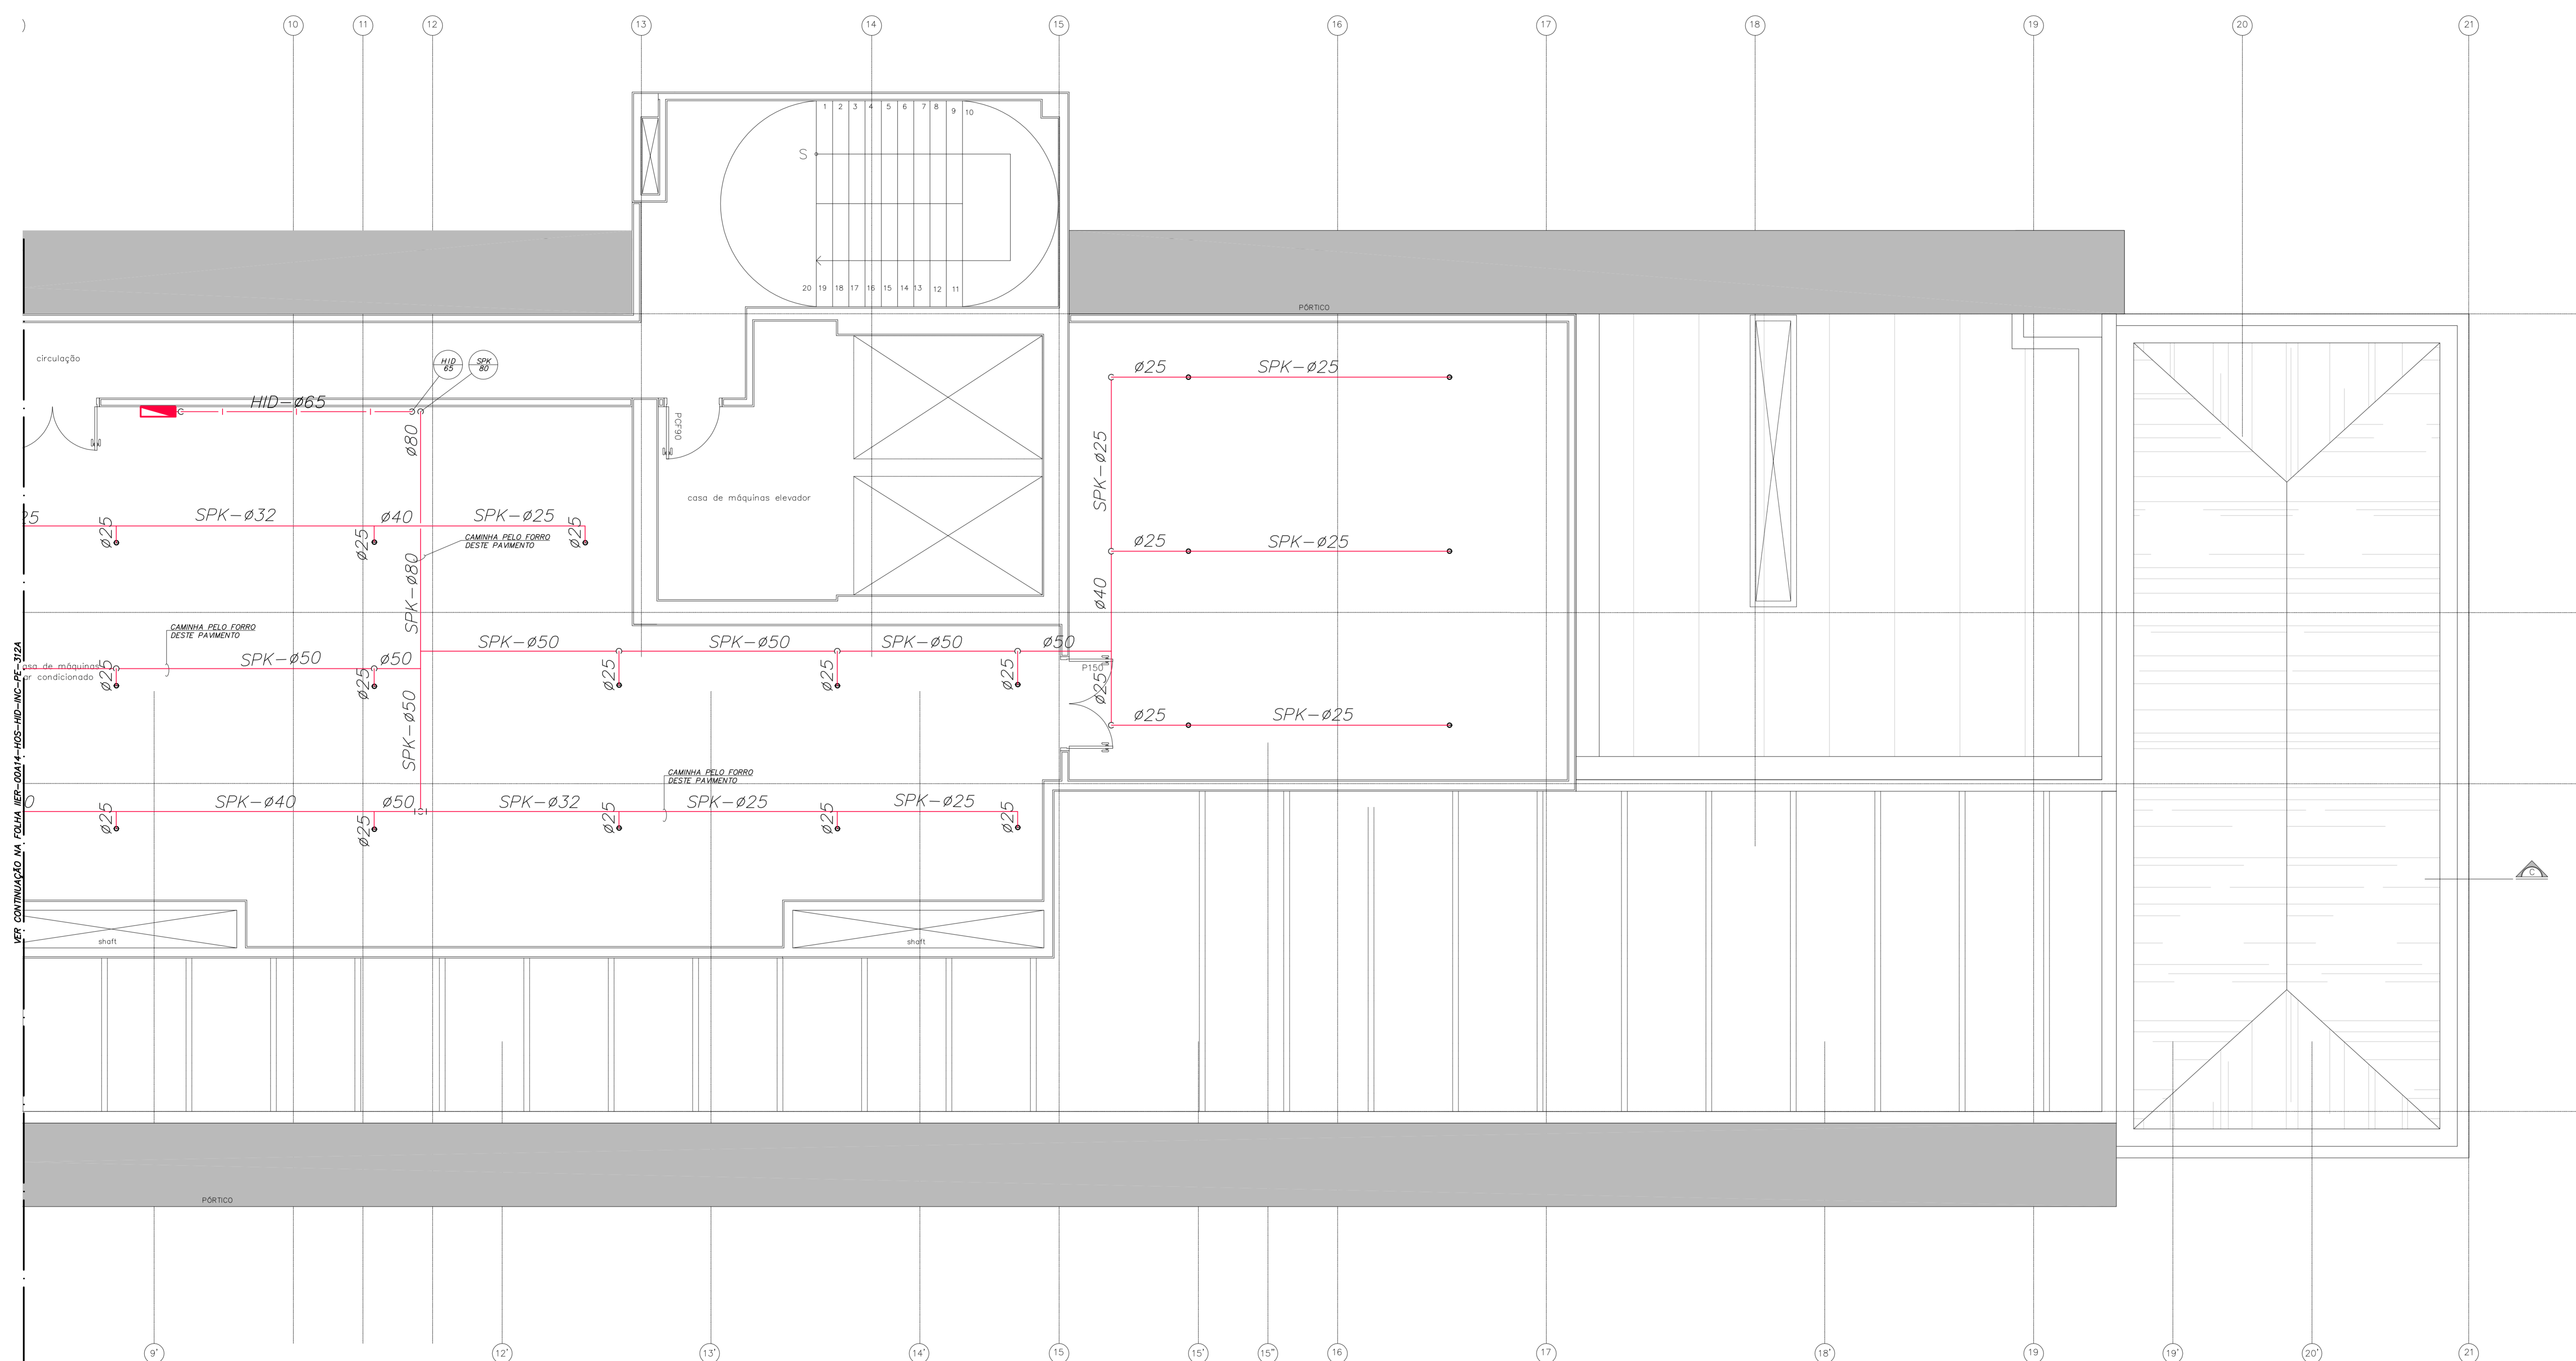

NOTAS

- AS TUBULAÇÕES DE HIDRANTES DEVERÃO SER EM AÇO PRETO (CLASSE M-MÉDIA), CONFORME ABNT NBR 5580.
- OS EXTINTORES DEVERÃO TER AFIXADO EM SEU CORPO SELO DE CONFORMIDADE DA ABNT E SELO DE GARANTIA DO INMETRO, SENDO INSTALADOS E IDENTIFICADOS SEU TIPO ATÉ 1,60m DO PISO ACABADO A SINALIZAÇÃO DE SEGURANÇA CONTRA INCÊNDIOS E PAINOS FAZ USO DE SINAIS, MENSAGENS E CORES, DEFINIDOS NA NBR 13434, NBR 13437 E CONVENIENTEMENTE ALOCADOS NO INTERIOR DO EDIFÍCIO SEGUNDO A NBR 13435.
- AS TUBULAÇÕES DE SPRINKLERS DEVERÃO SER EM AÇO PRETO (CLASSE M - MÉDIA), CONFORME ABNT NBR 5580 PARA TUBOS ATÉ 2 1/2", SOLDA OU ROSCA E PARA DIÂMETROS A PARTIR DE 3", AÇO PRETO (CLASSE L - LEVE) CONFORME ABNT NBR 5580, COM PONTAS BISELADAS PARA SOLDA.

PLANTA CHAVE

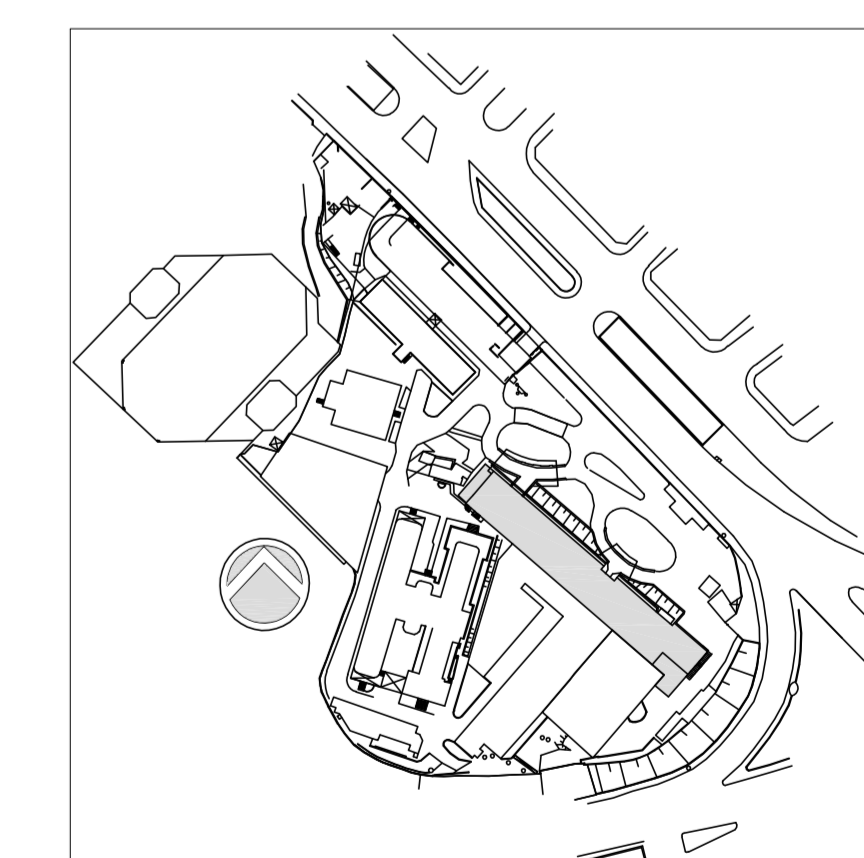

1	COMENTÁRIOS CONSORCIO FISCALIZAÇÃO ARQUITETURA	MARIA	27/04/2014
0	EMISSÃO FINAL	MARIA	15/12/2014
REV.	DESCRIÇÃO	RESPONSÁVEL	DATA



SECRETARIA DE ESTADO DA SAÚDE - SUS / SP

INSTITUTO DE INFECTOLOGIA EMÍLIO RIBAS
 AV. DR. ARNALDO, 165 - SÃO PAULO - SP
 INCENDIO
 PLANTA DA CASA DE MÁQUINAS - PARTE B
 PROJETO EXECUTIVO
 PRÉDIO HOSPITALAR
 312B
 15/12/2014
 Av. Dr. Edson de Carvalho Aguiar, nº 188, 3º andar
 São Paulo/SP - Cep: 05483-000
 Tel: (11)3068 8420 Fax: (11)3068 8482
 Arq. ADHEMAR DIZIOLI FERNANDES Arq. MARIA CRISTINA GOMES JOTTEN


