


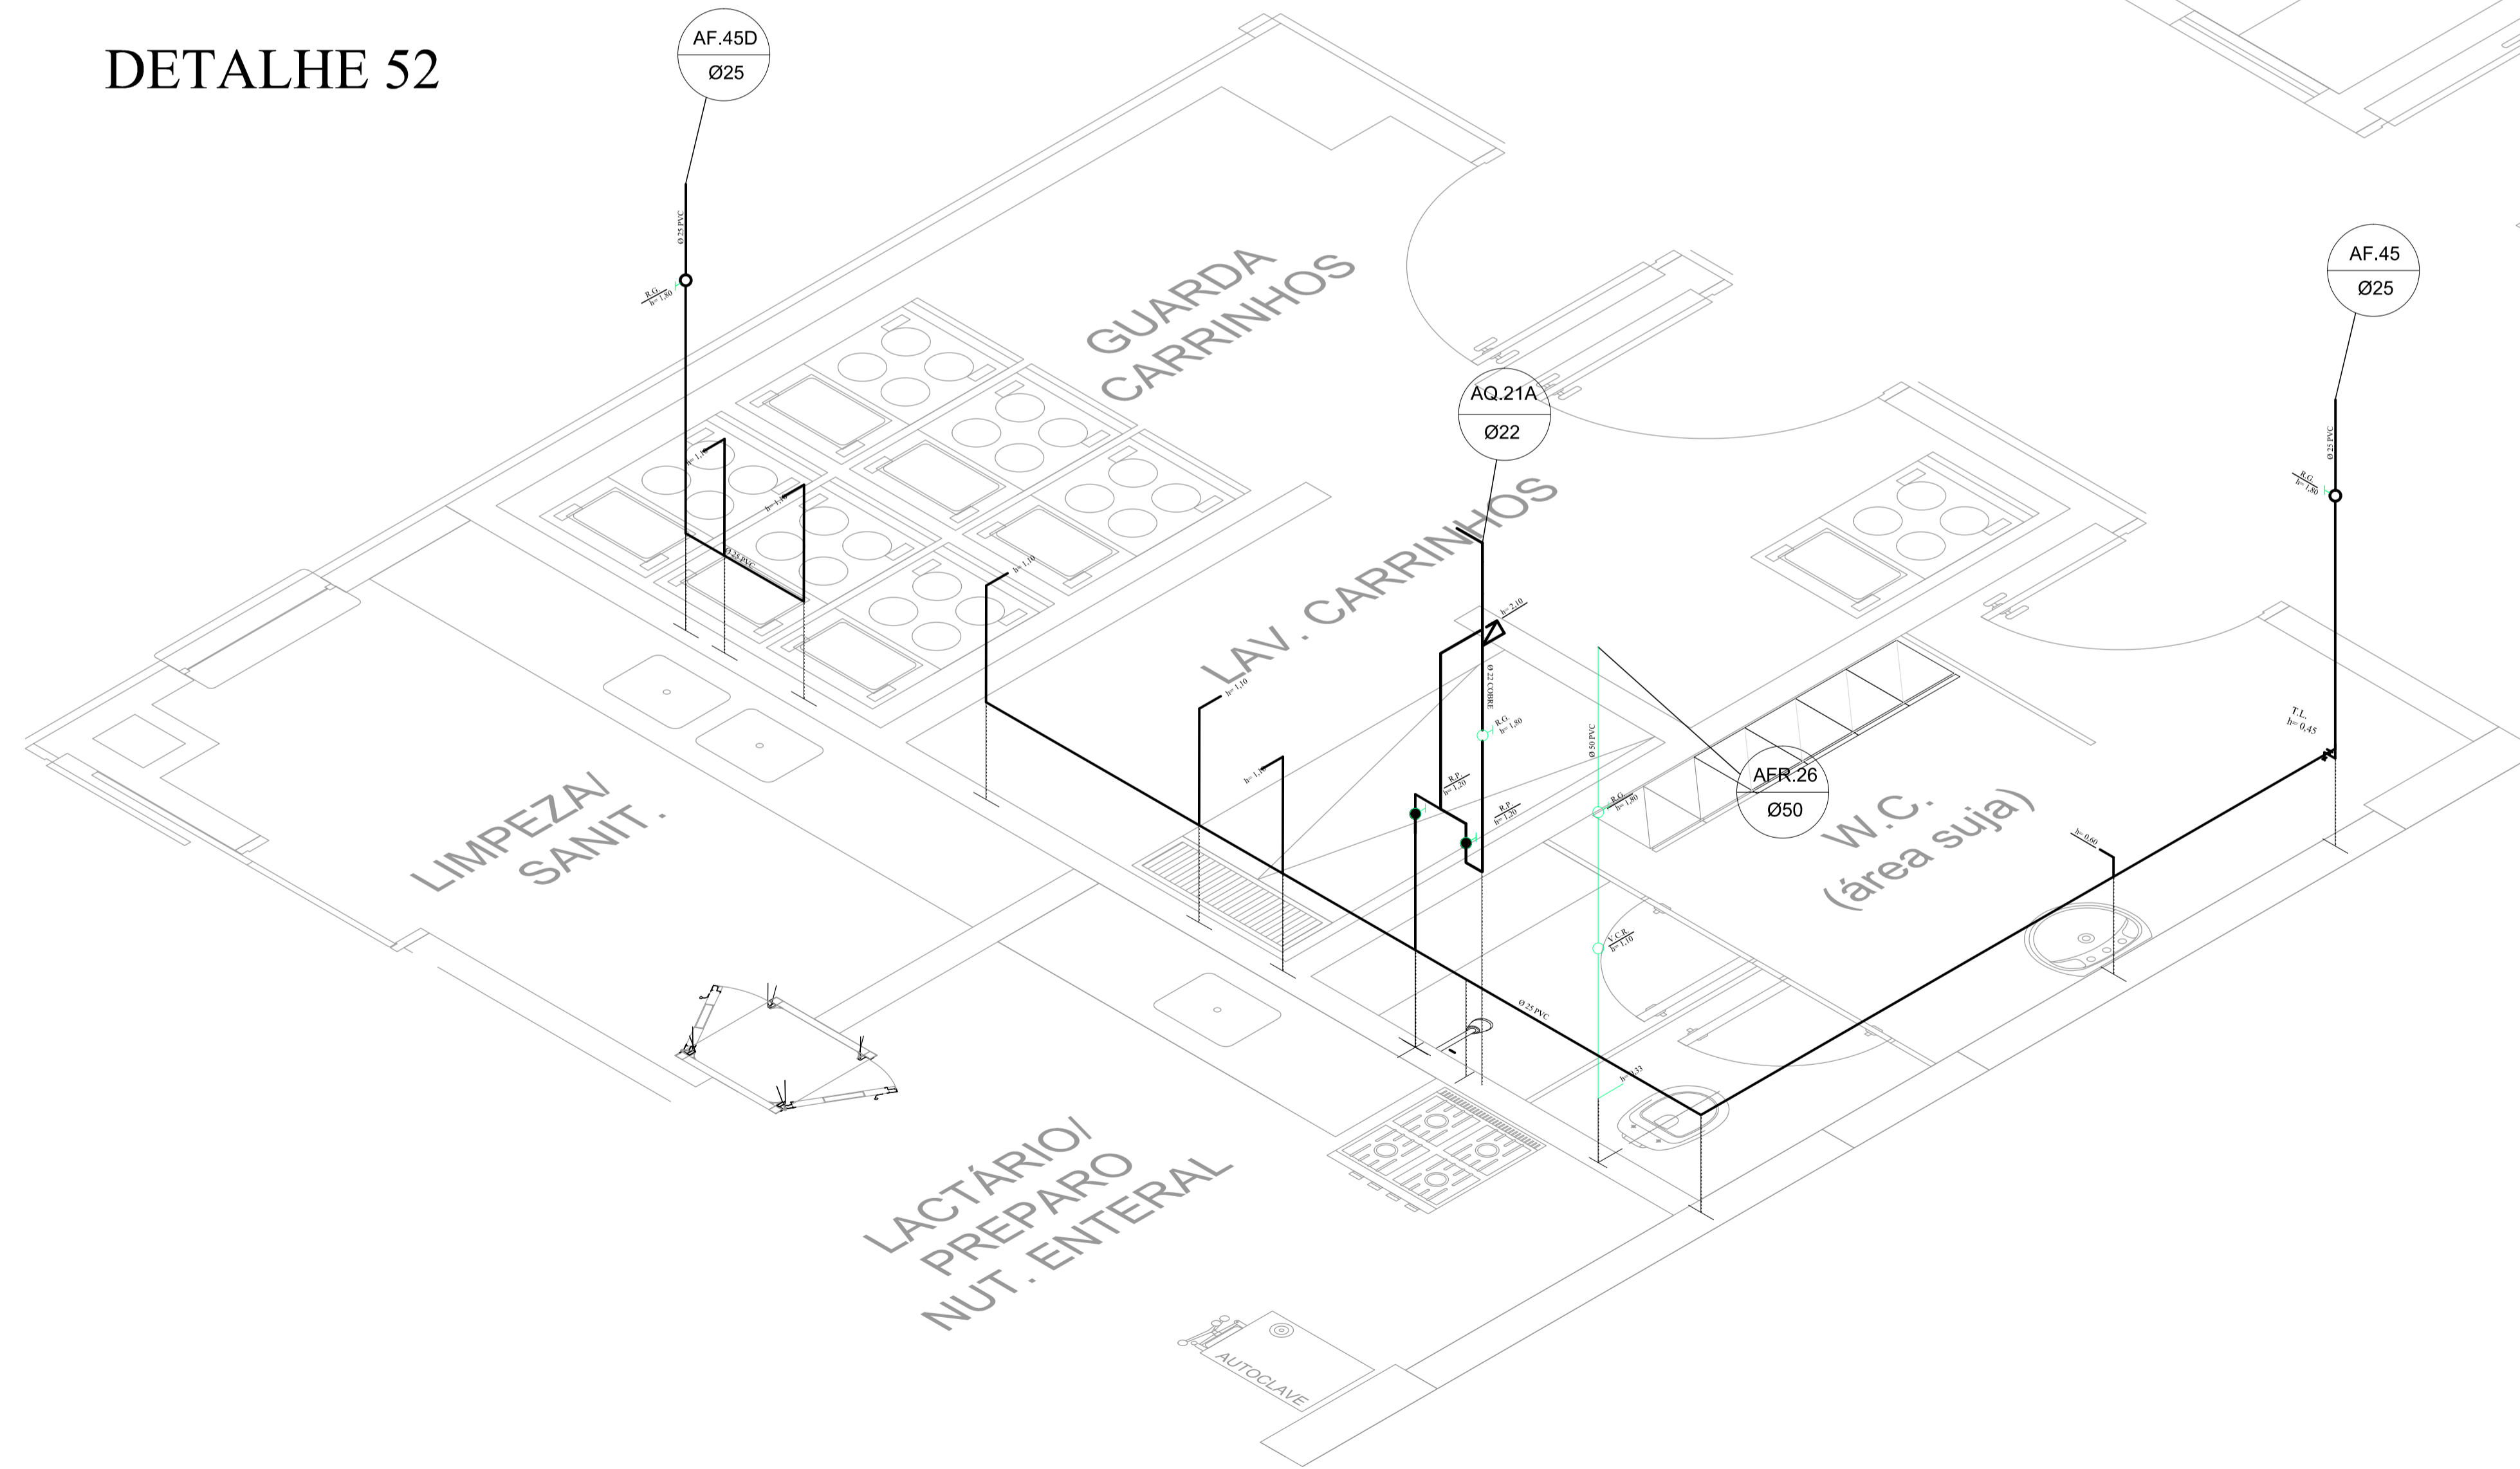

DETALHE 52

DETALHE 53



DETALHE 42

NOTAS

1. CONFERIR MEDIDAS NO LOCAL
- 2.
- 3.
- 4.
- 5.
- 6.

AS BIULT		
1		
0	EMISSÃO INICIAL	DEZ/17
REV.	DESCRIÇÃO	RESPONSÁVEL DATA

PROJ. DE HIDRÁULICA

construção:	projeto:			
RESPONSÁVEL:	CREA	ART	RESPONSÁVEL:	CREA

**Secretaria de Estado da Saúde**

**GOVERNO DO ESTADO SAO PAULO**

URBEM: HOSPITAL REGIONAL DR. LEOPOLDO BEVILACQUA  
 RUA DOS EXPEDICIONÁRIOS, 140 - PARIQUERA-AÇU - SP

REFERÊNCIA: HOSPITAL ISOMÉTRICAS 42, 52, 53

PROJETO DE HIDRÁULICA

ÁREA: H-040 FOLHA: HID-52  
 ESCALA: 1:25 DATA: DEZ/17

ARQUIVO: HRLB-HID-HOSP-EX-52

DIRETOR DO SITE: Arq. ADHEMAR DIZIOLI FERNANDES  
 RESPONSÁVEL DO PROJETO: Arq. M. CRISTINA GOMES JOTTEN  
 ARQUIVO: Arq. CÂMLIO CHINGOTTE