


BOMBA DE INCÊNDIO PROTEGIDA  
CONTRA INTEMPÉRIAS, DIÁMETRO MECÂNICO  
AGENTES QUÍMICOS, FOGO OU AMPLITUDE  
CONF. ITEM B 1.4 DO ANEXO B DA NBR 13714/00

ÁREA TÉCNICA

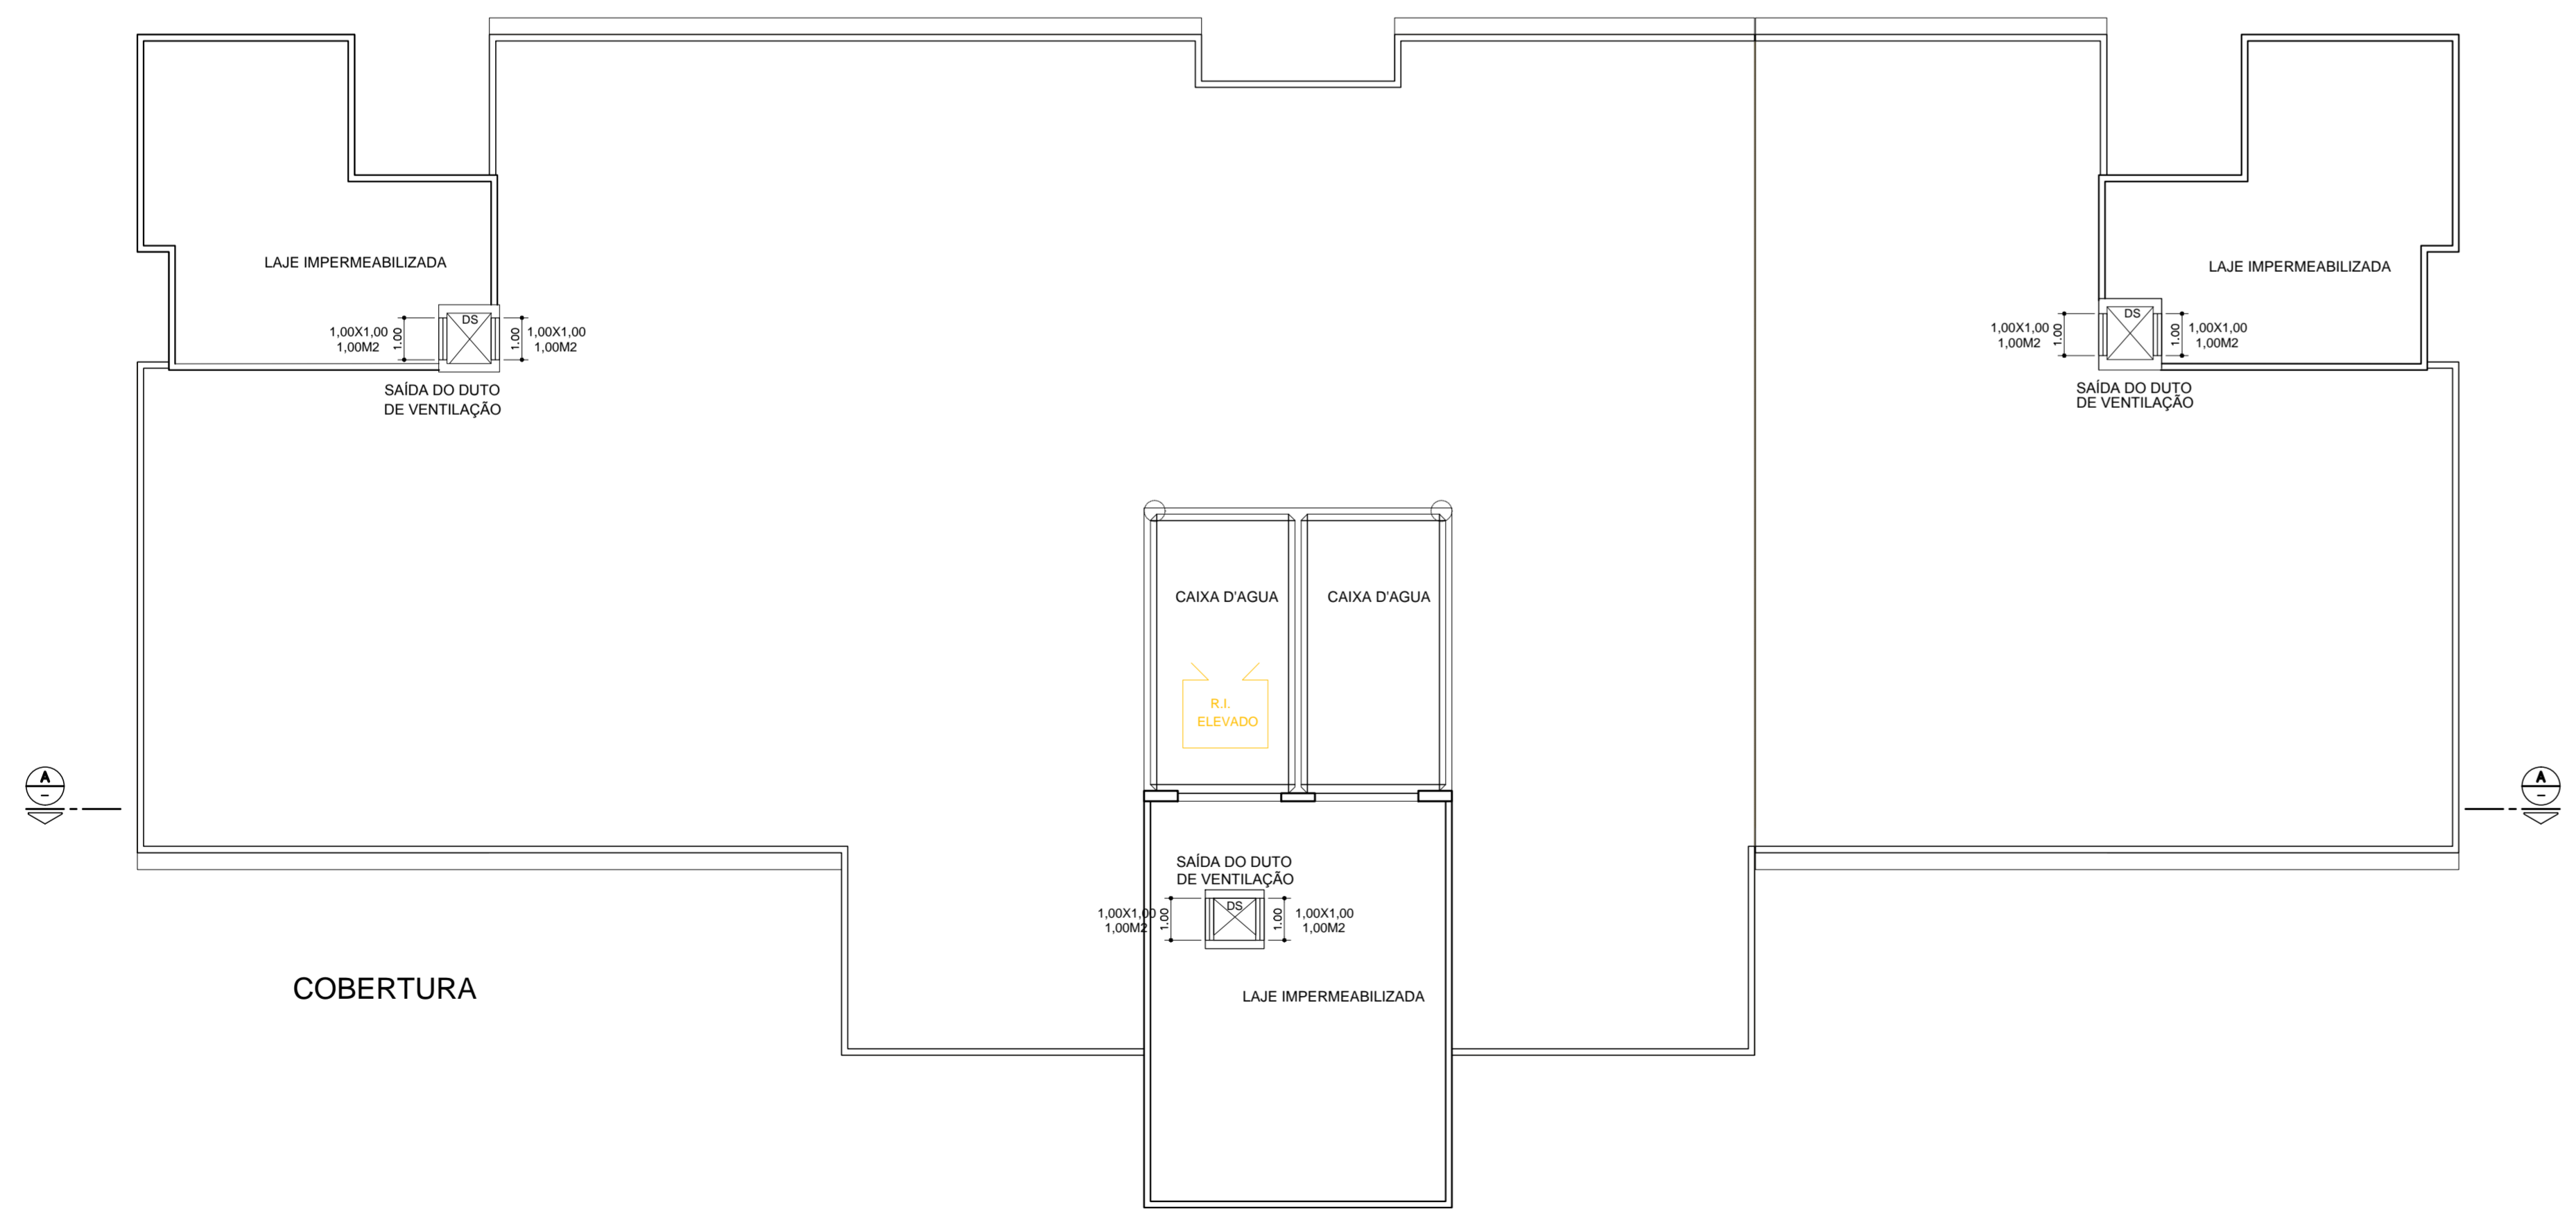

COBERTURA

REV.	DESCRIÇÃO	RESPONSÁVEL	DATA

**Secretaria de Estado da Saúde**

**GOVERNO DO ESTADO SÃO PAULO**

HOSPITAL REGIONAL DR. LEOPOLDO BEVILACQUA  
R. DOS EXPEDICIONÁRIOS, 140 - PARIQUERA AÇU - SP

BLOCO PRINCIPAL  
ÁREA TÉCNICA E COBERTURA

PROJ. TÉCNICO DE SEGURANÇA CONTRA INCÊNDIO

H-040      INC - 07

Av. Dr. Enéas Carvalho de Aquilar, nº.188, 3º andar  
São Paulo-SP      Cep 05403-000  
Tel. (11)3066 8420      Fax (11)3066 8482

Arq. ADHEMAR DIZIOLI FERNANDES      Arq. M. CRISTINA GOMES JOTTEN

Arq. CAMILO CHINGOTTE