


REDE LUCY MONTORO

VESTIÁRIO PARA PESSOAS COM NECESSIDADES ESPECIAIS

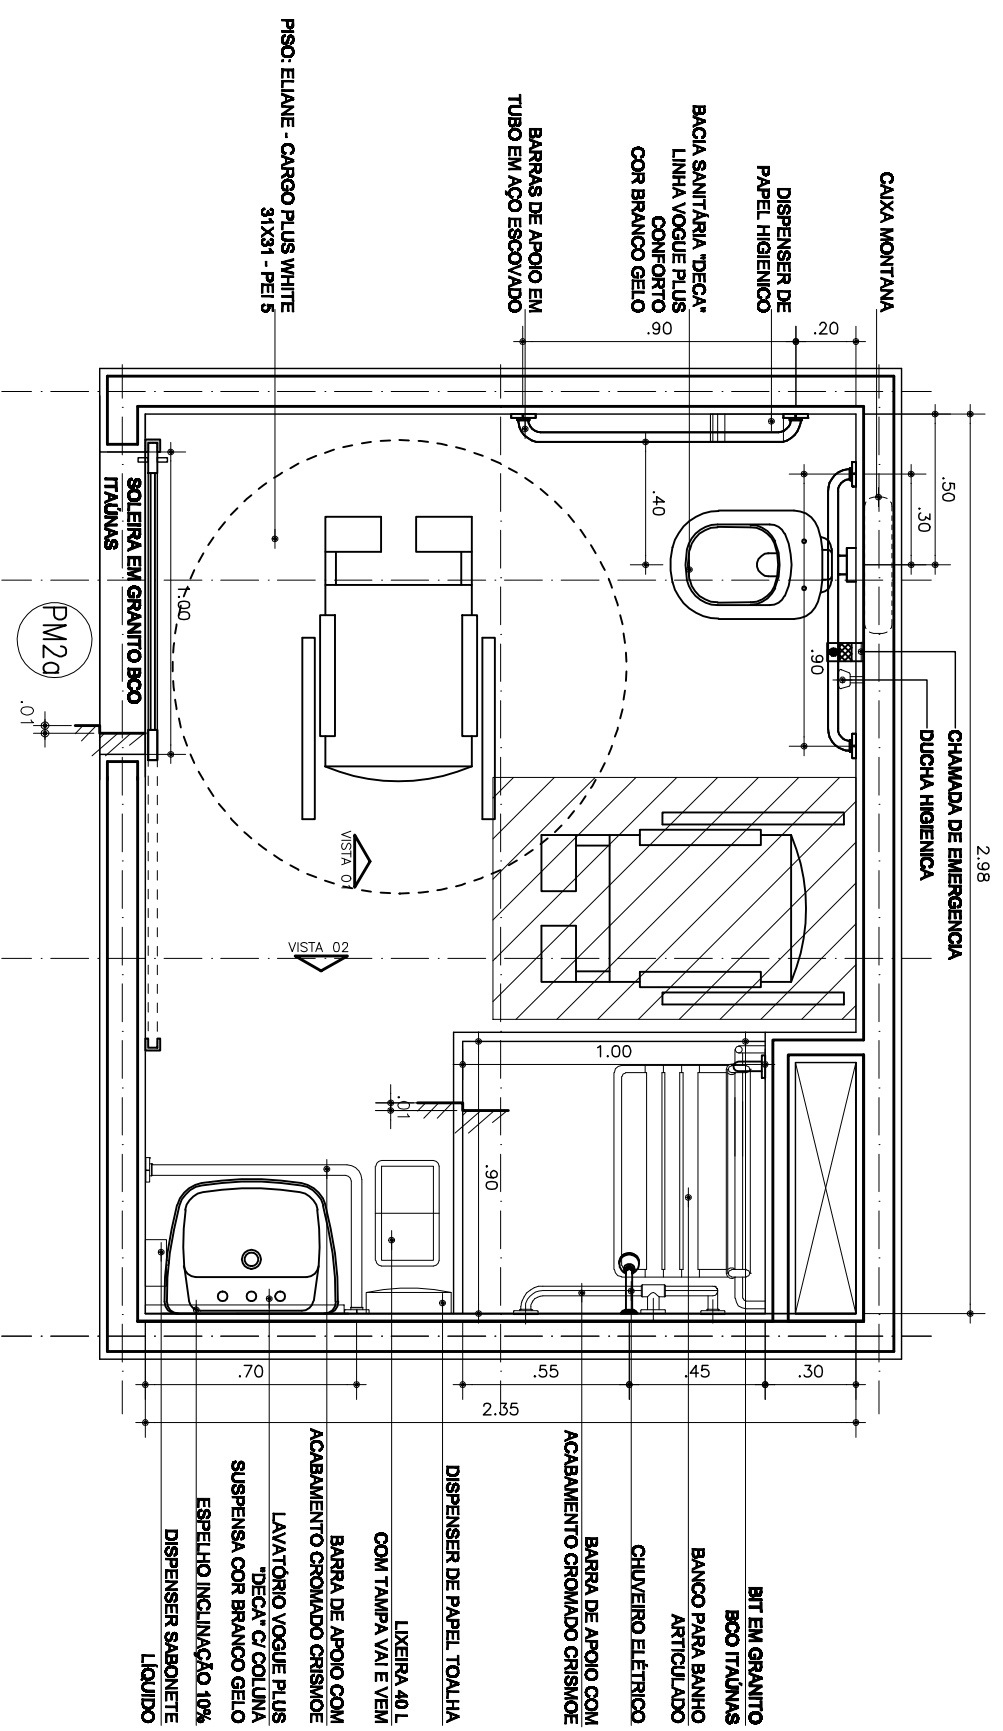

PLANTA
ESCALA 1:25