


REDE LUCY MONTORO

ABRIGO DE RESÍDUOS

Medida "n" padrão dos módulos: 1,25m
Área: 55.22 m²

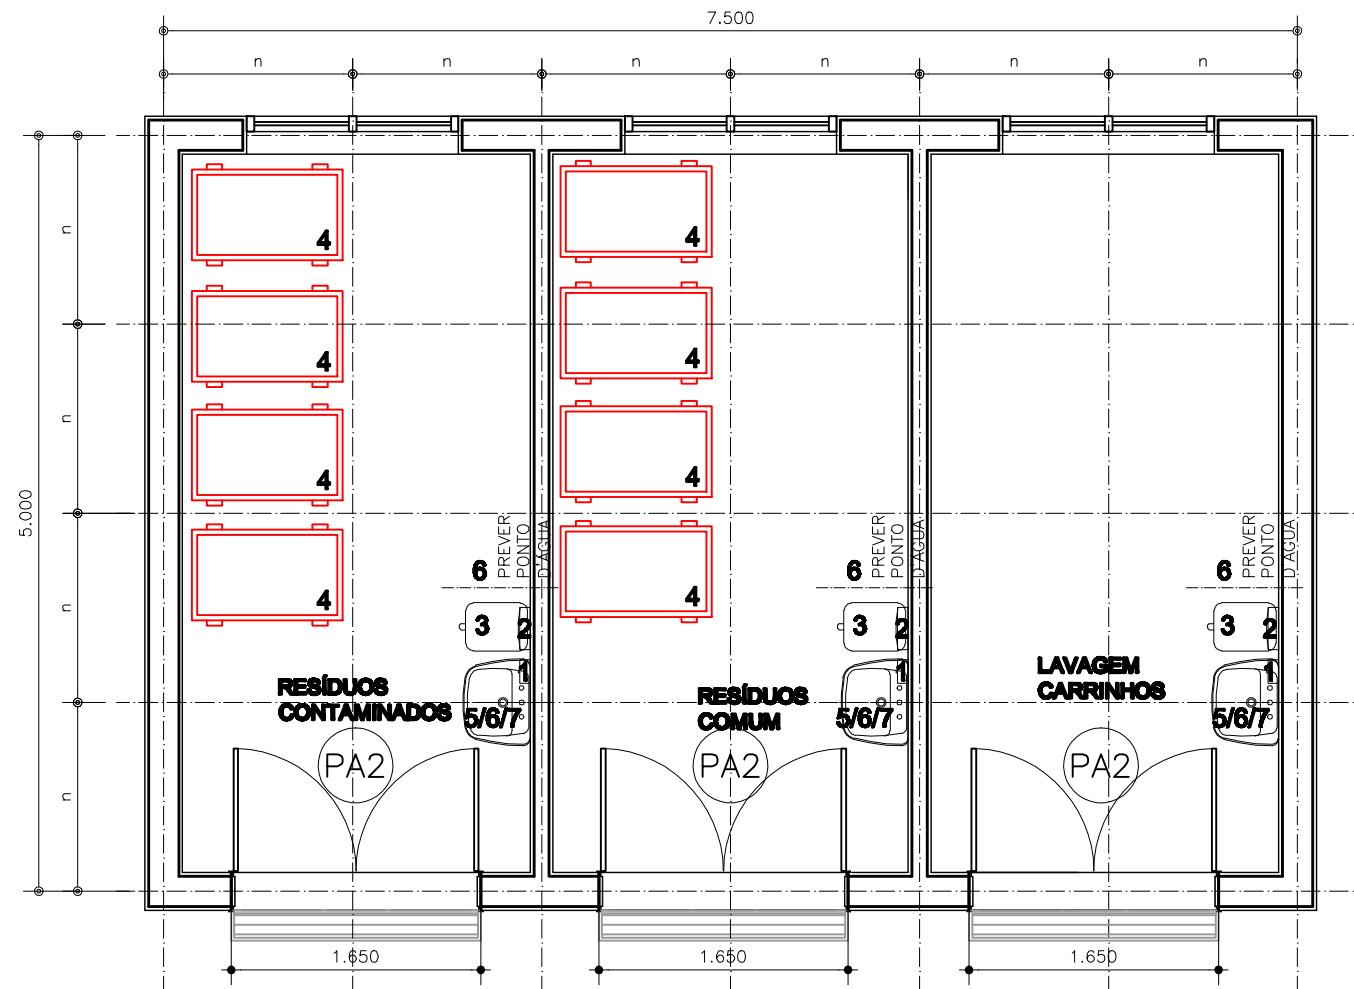

PLANTA LAYOUT
ESCALA 1/50