


REDE LUCY MONTORO

ALMOXARIFADO

Medida "n" padrão dos módulos: 1,25m
Área: 7,00 m²

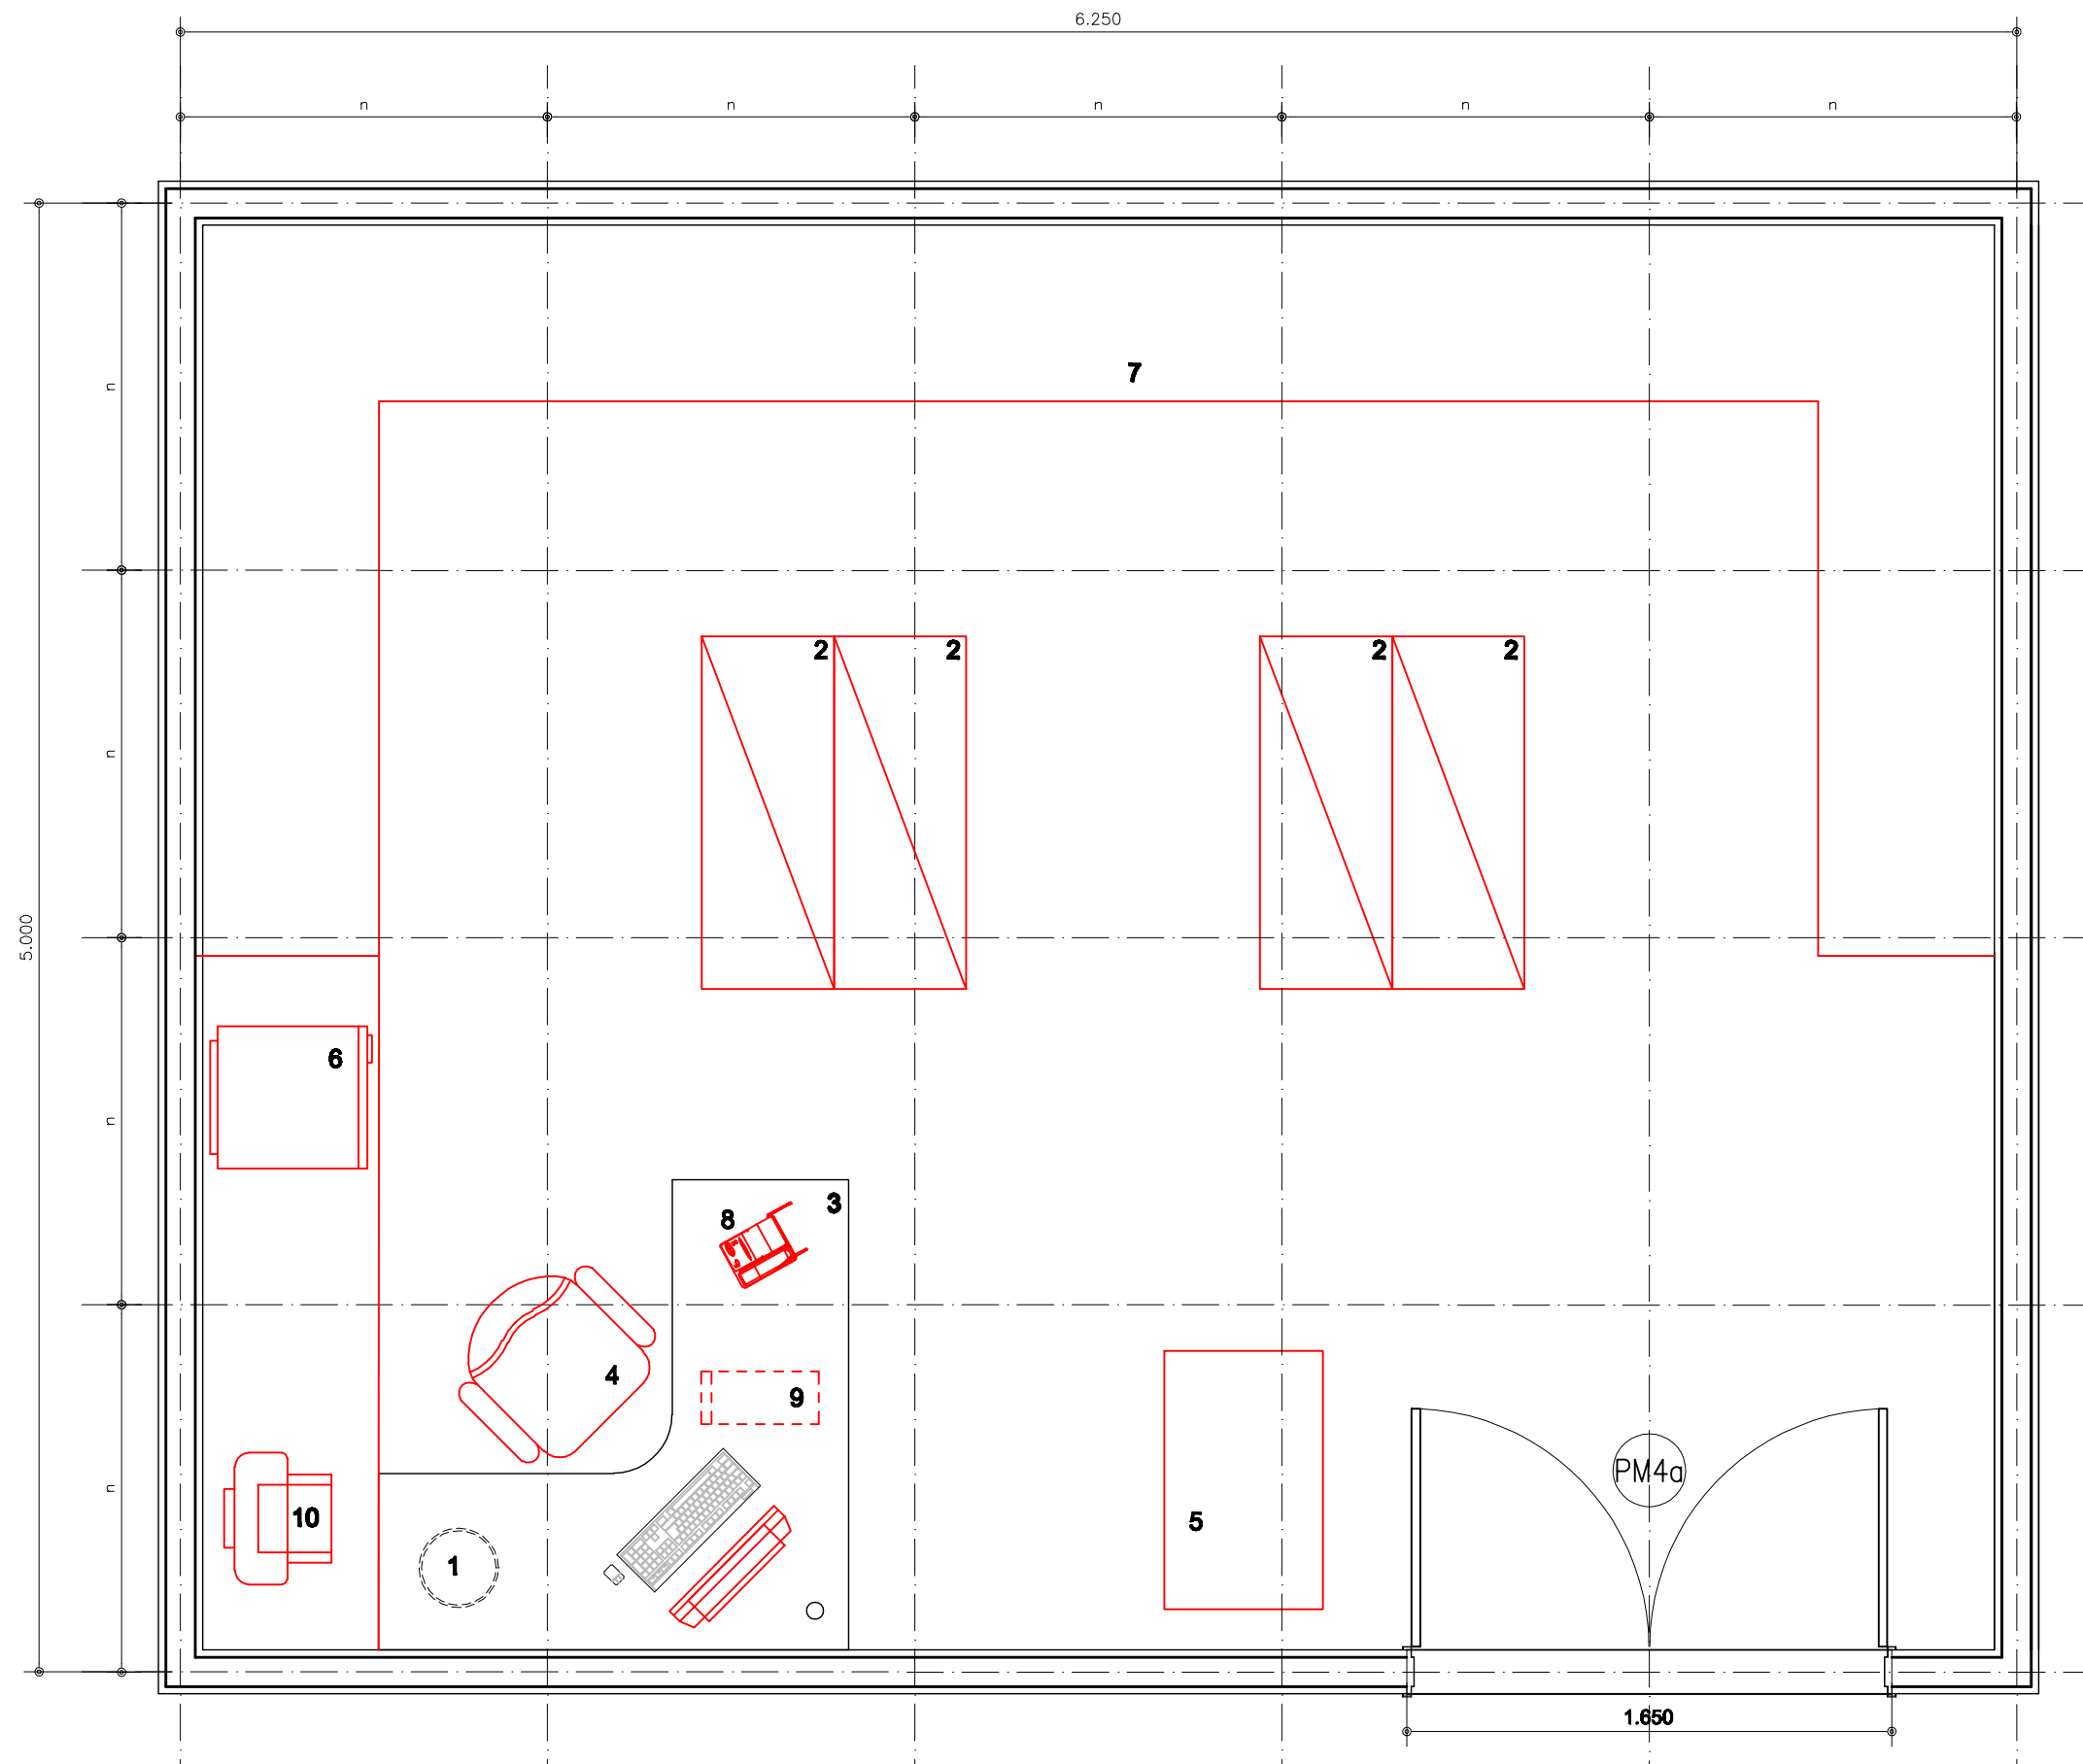

PLANTA LAYOUT
ESCALA 1/25