


# REDE LUCY MONTORO

## FRALDÁRIO

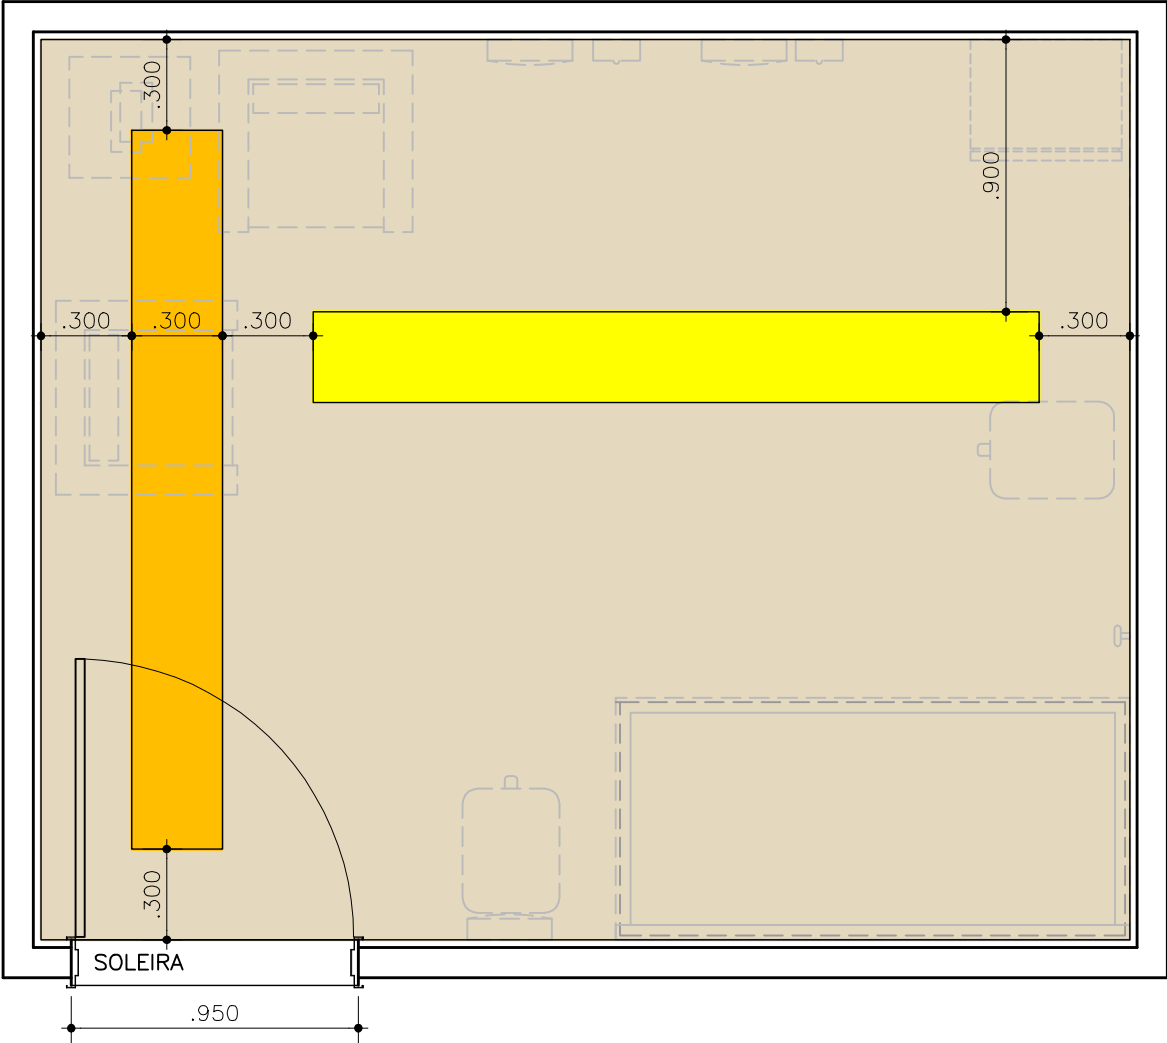

PLANTA PAGINAÇÃO DE PISO

ESCALA 1/25