


# REDE LUCY MONTORO

## ROUPA SUJA

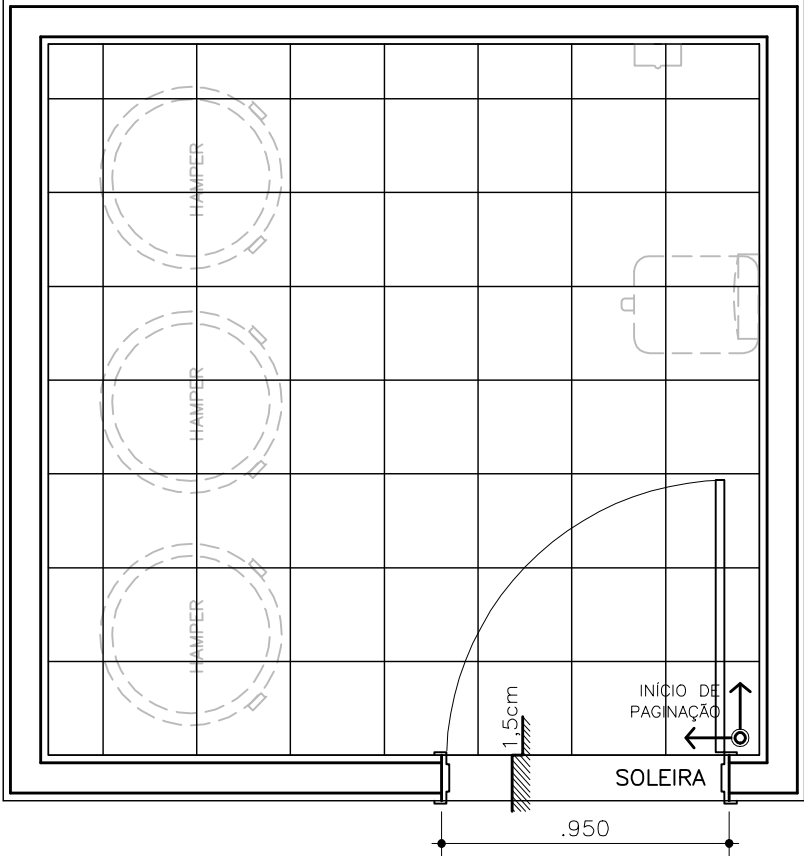

PLANTA PAGINAÇÃO DE PISO

ESCALA 1/25