


REDE LUCY MONTORO

SALA DE INFORMÁTICA - CPD

Medida "n" padrão dos módulos: 1,25m
Área: 15.21 m²

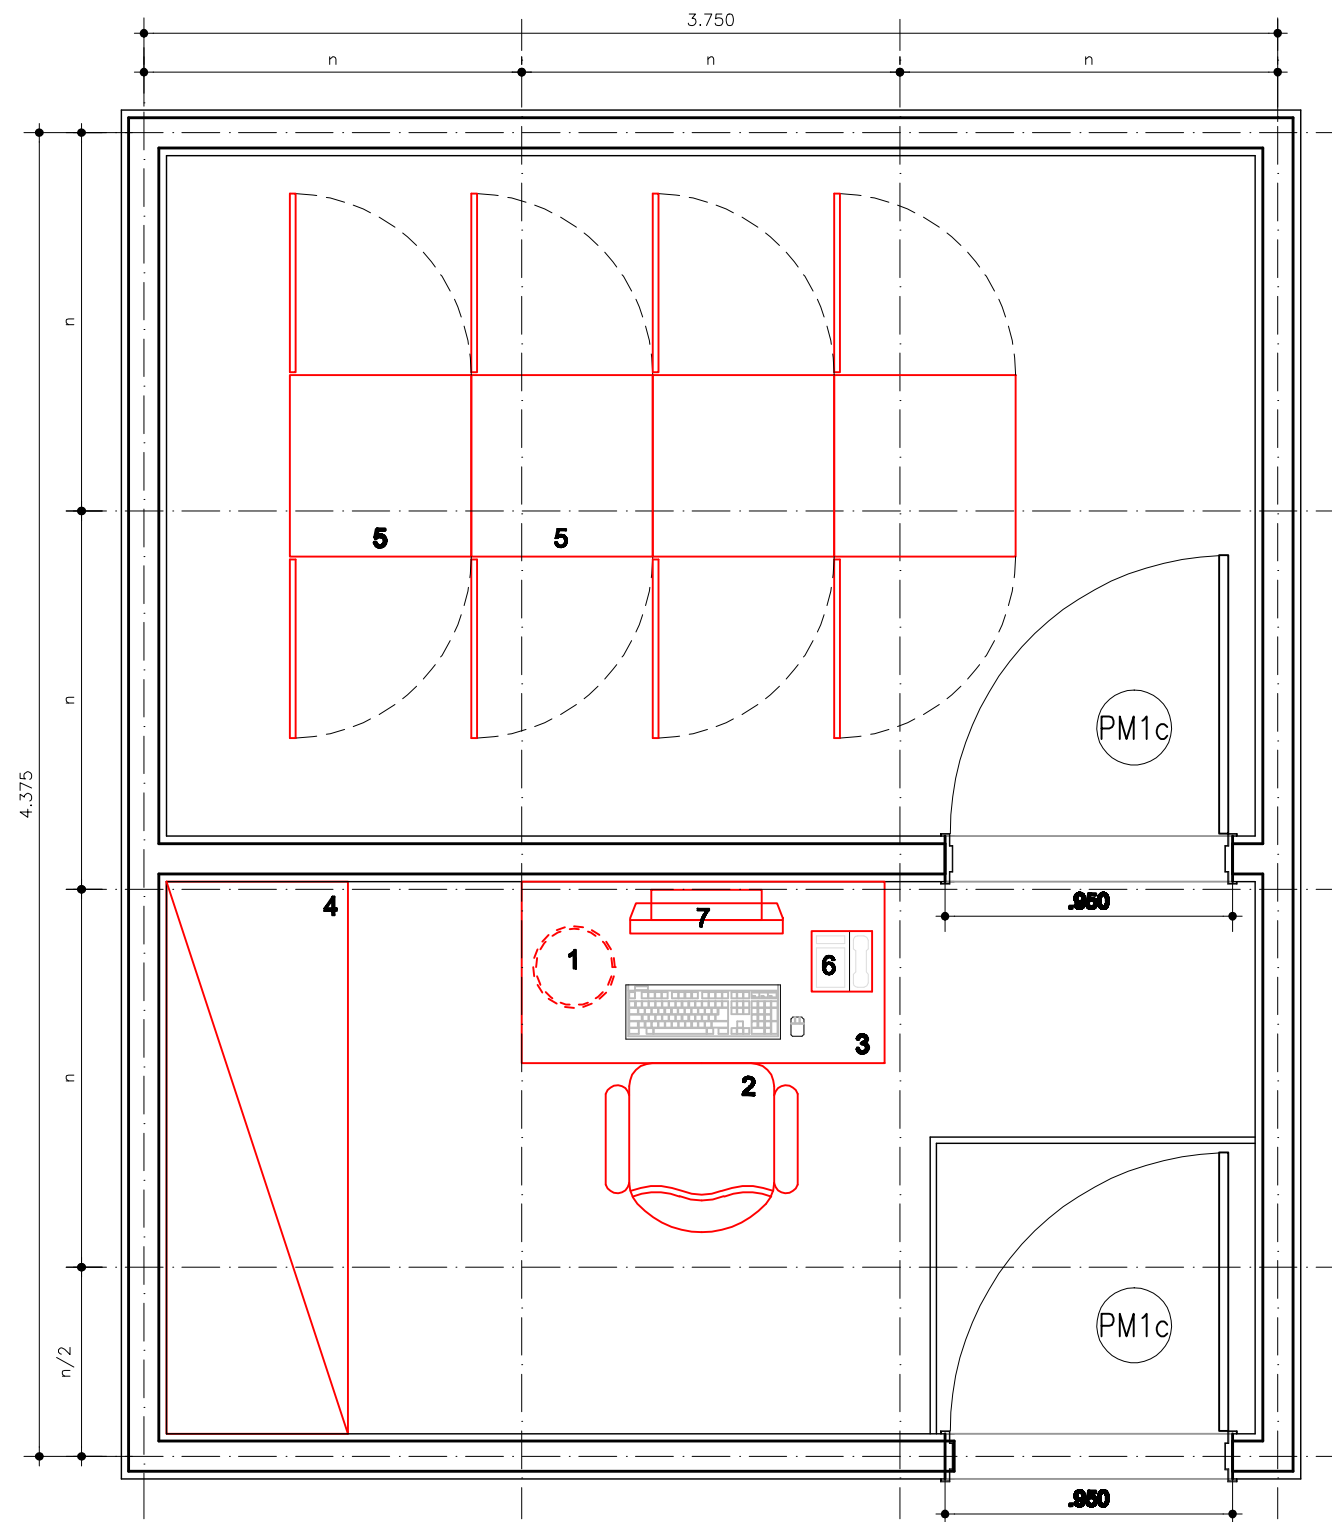

PLANTA LAYOUT
ESCALA 1:25