


# REDE LUCY MONTORO

Medida "n" padrão dos módulos: 1,25m  
Área: 6.99 m<sup>2</sup>

## PABX

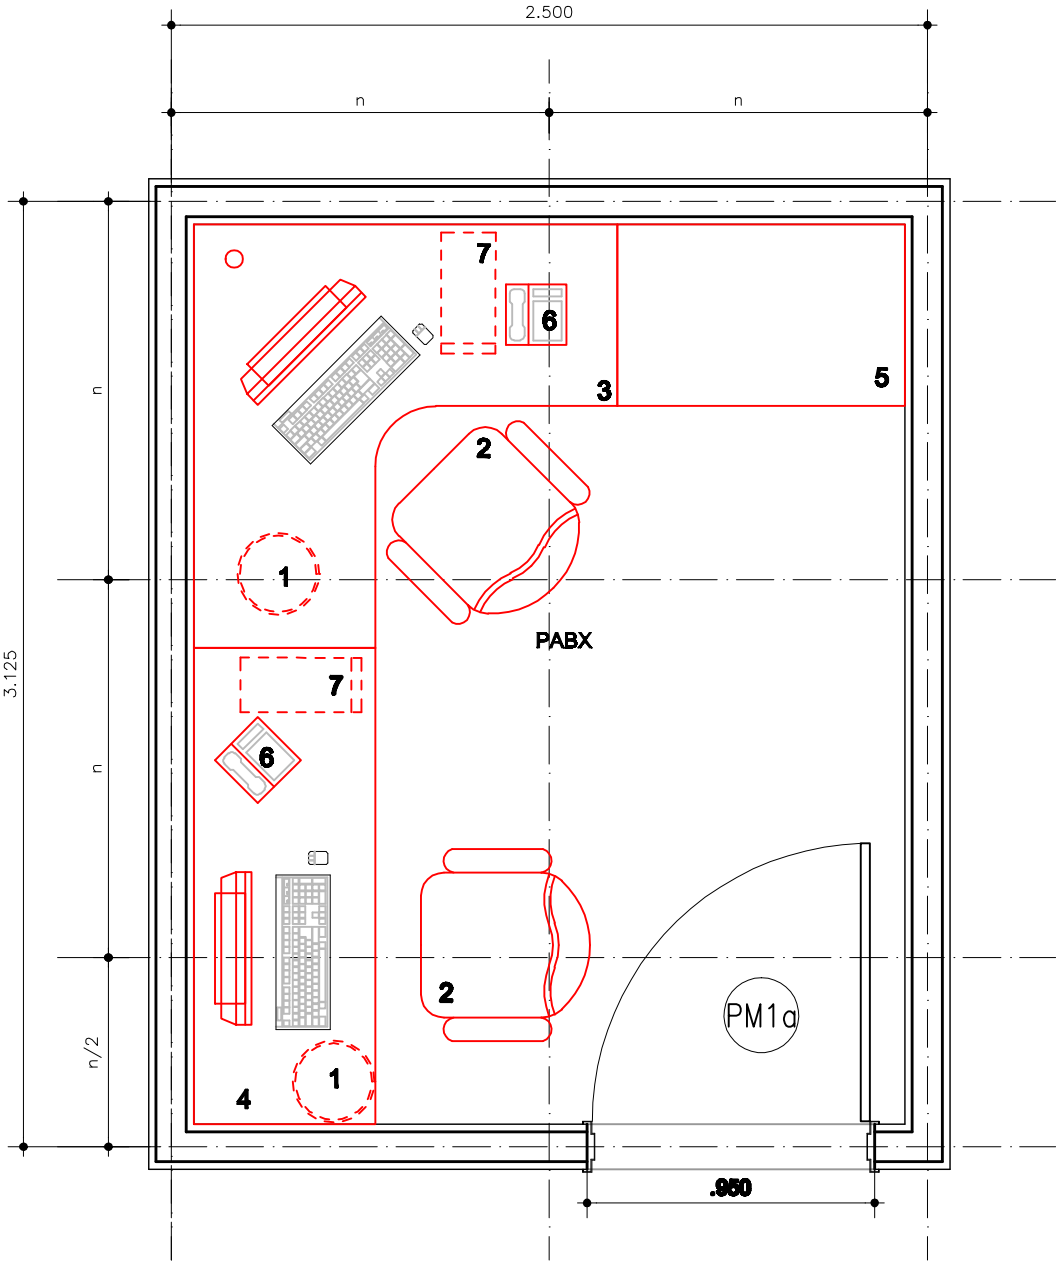

PLANTA LAYOUT  
ESCALA 1:25