


REDE LUCY MONTORO

Medida "n" padrão dos módulos: 1,25m
Área: 12.96 m²

SAME

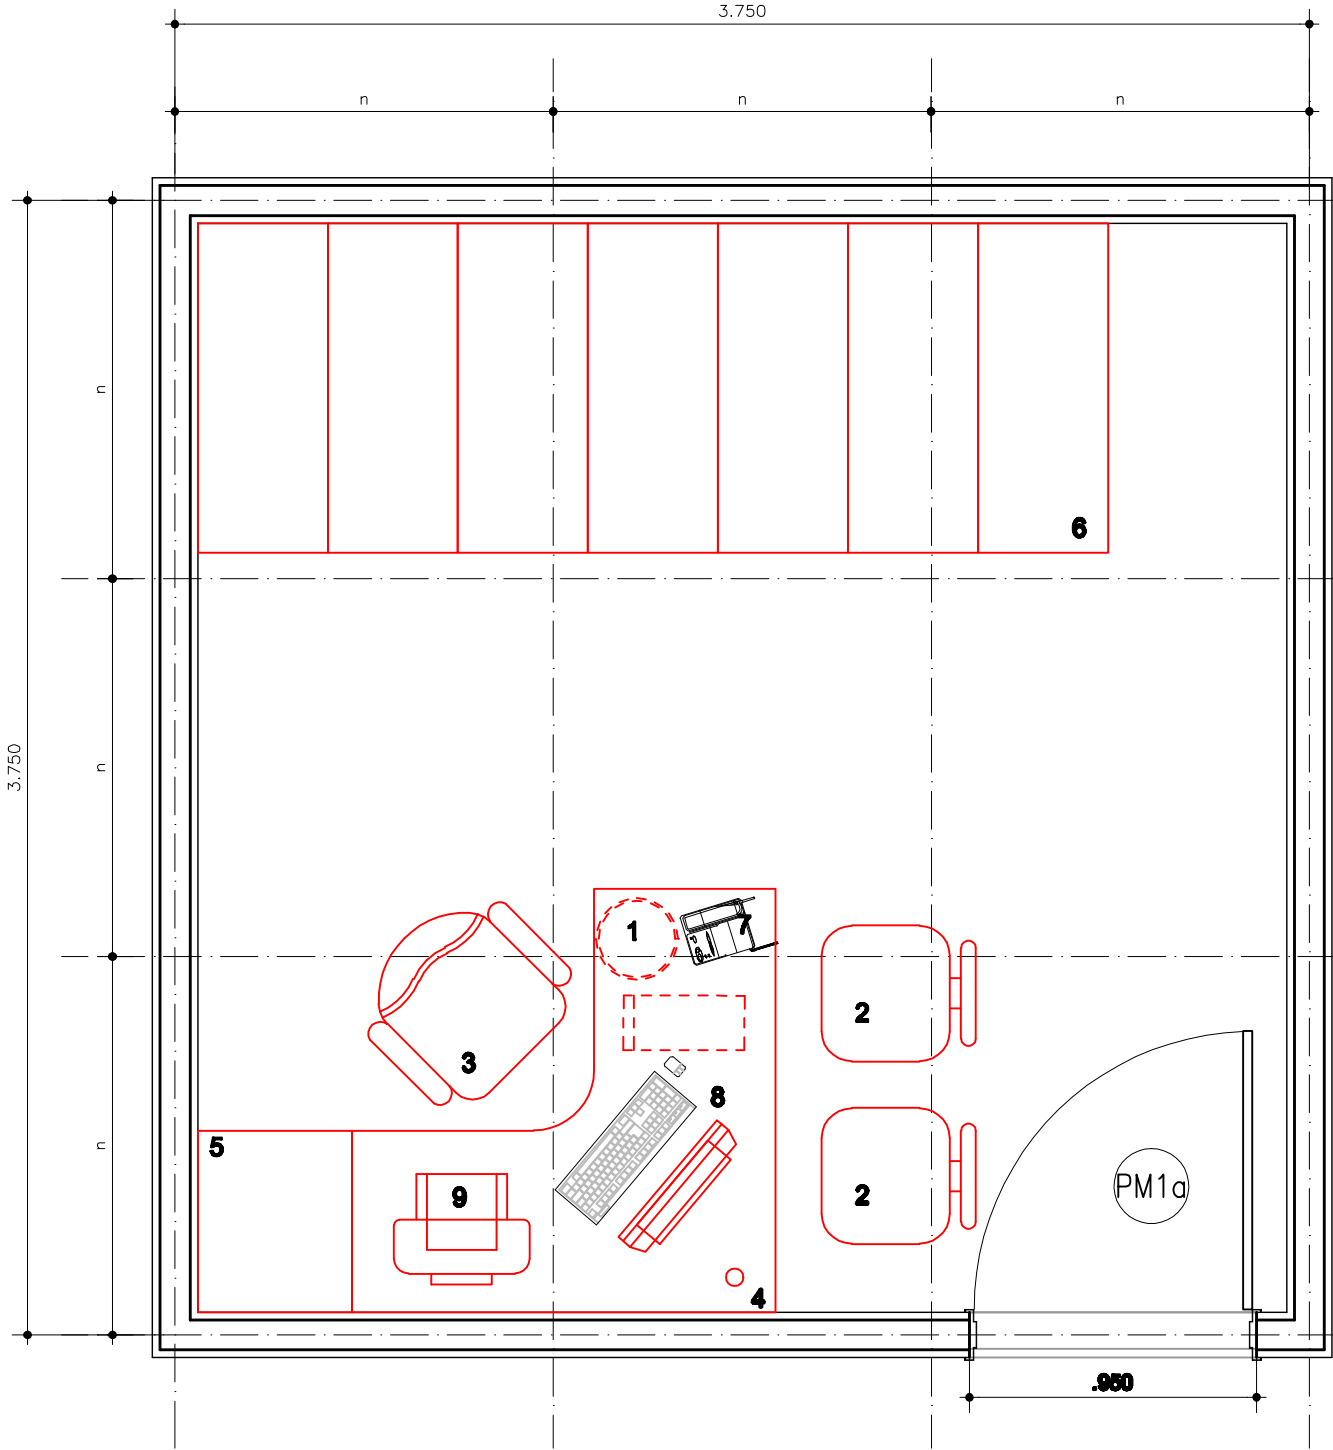

PLANTA LAYOUT
ESCALA 1:25