


REDE LUCY MONTORO

BOX DE HABILIDADES

Medida "n" padrão dos módulos: 1,25m
Área: 4.30m ²

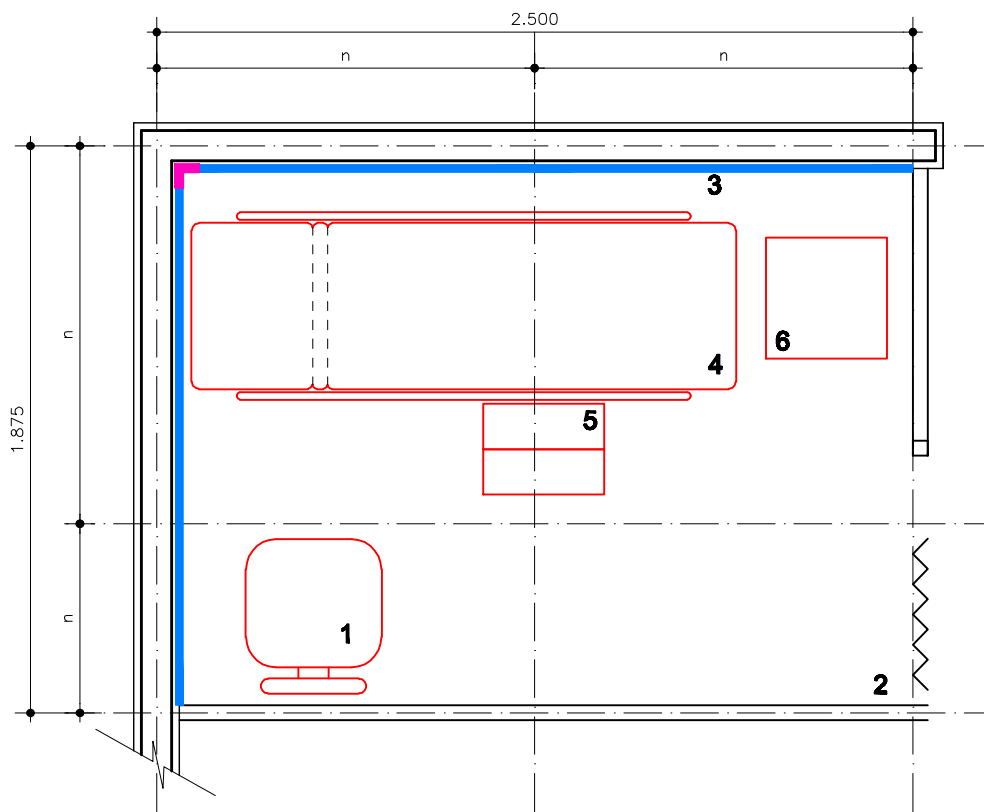

PLANTA DE LAYOUT
ESCALA 1/25