


REDE LUCY MONTORO

NUTRICIONISTA

Medida "n" padrão dos módulos: 1,25m
Área: 10.71m²

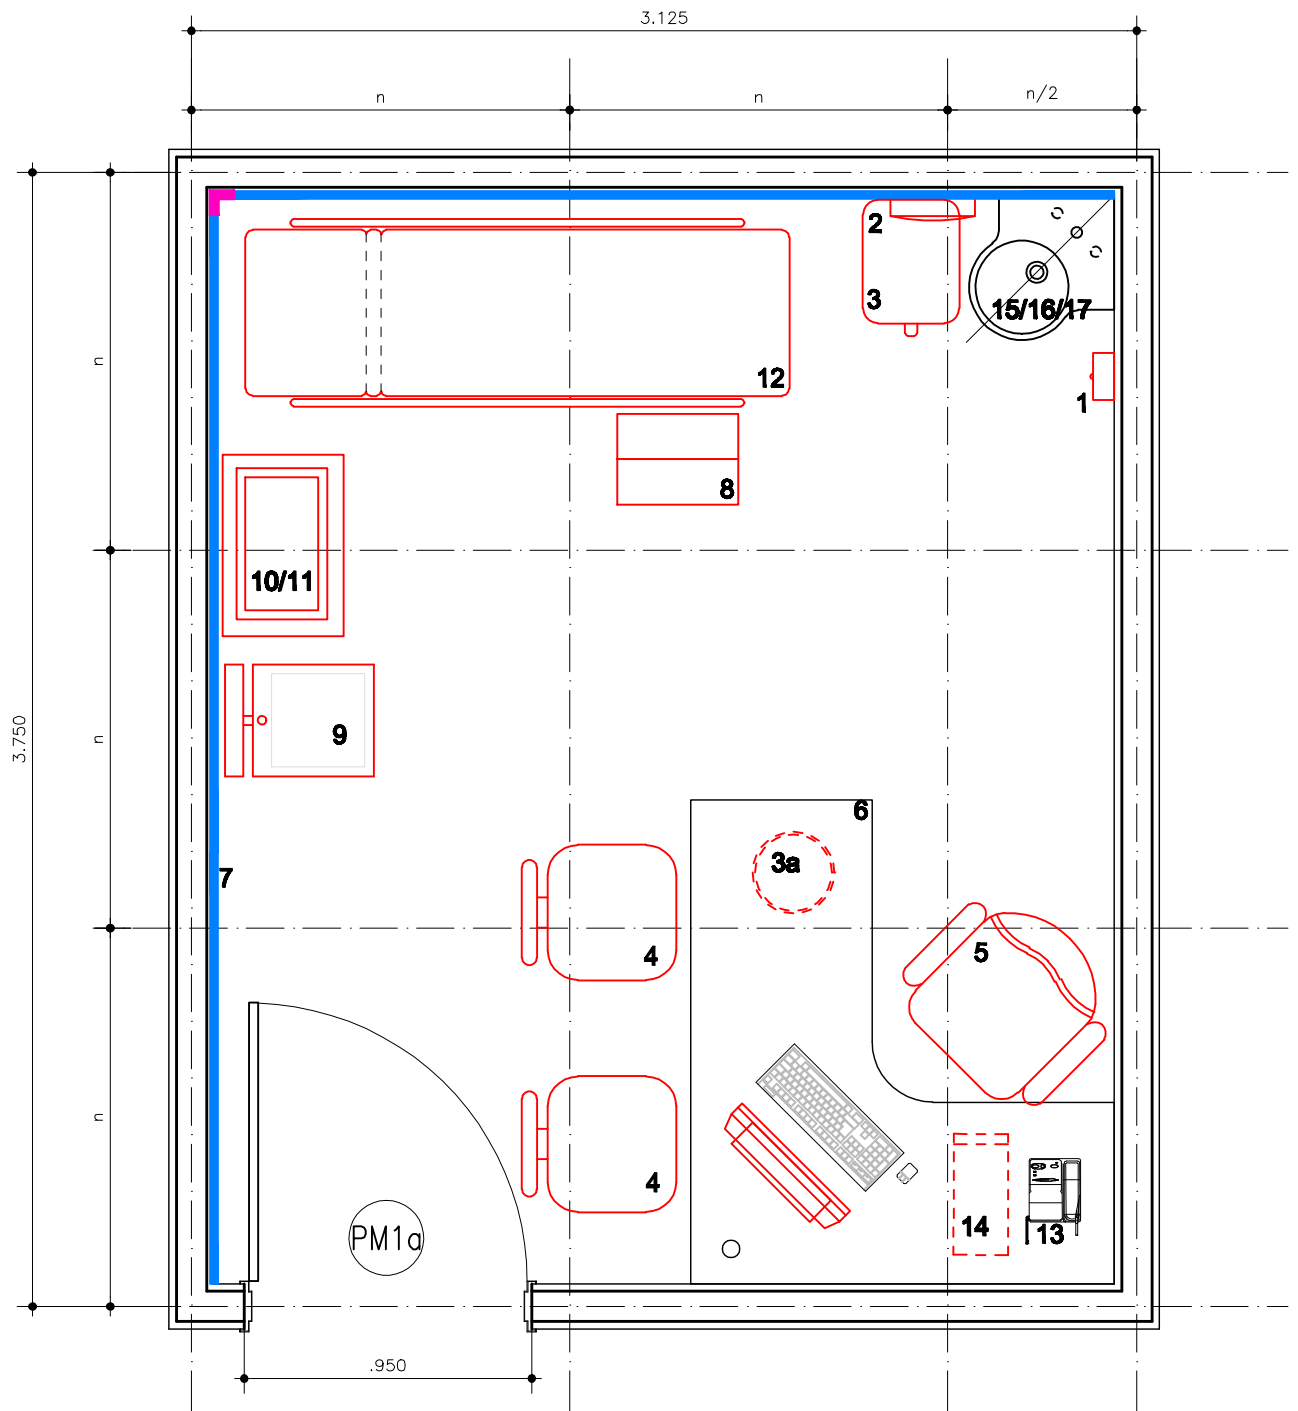

PLANTA DE LAYOUT
ESCALA 1/25