


REDE LUCY MONTORO

NUTRICIONISTA

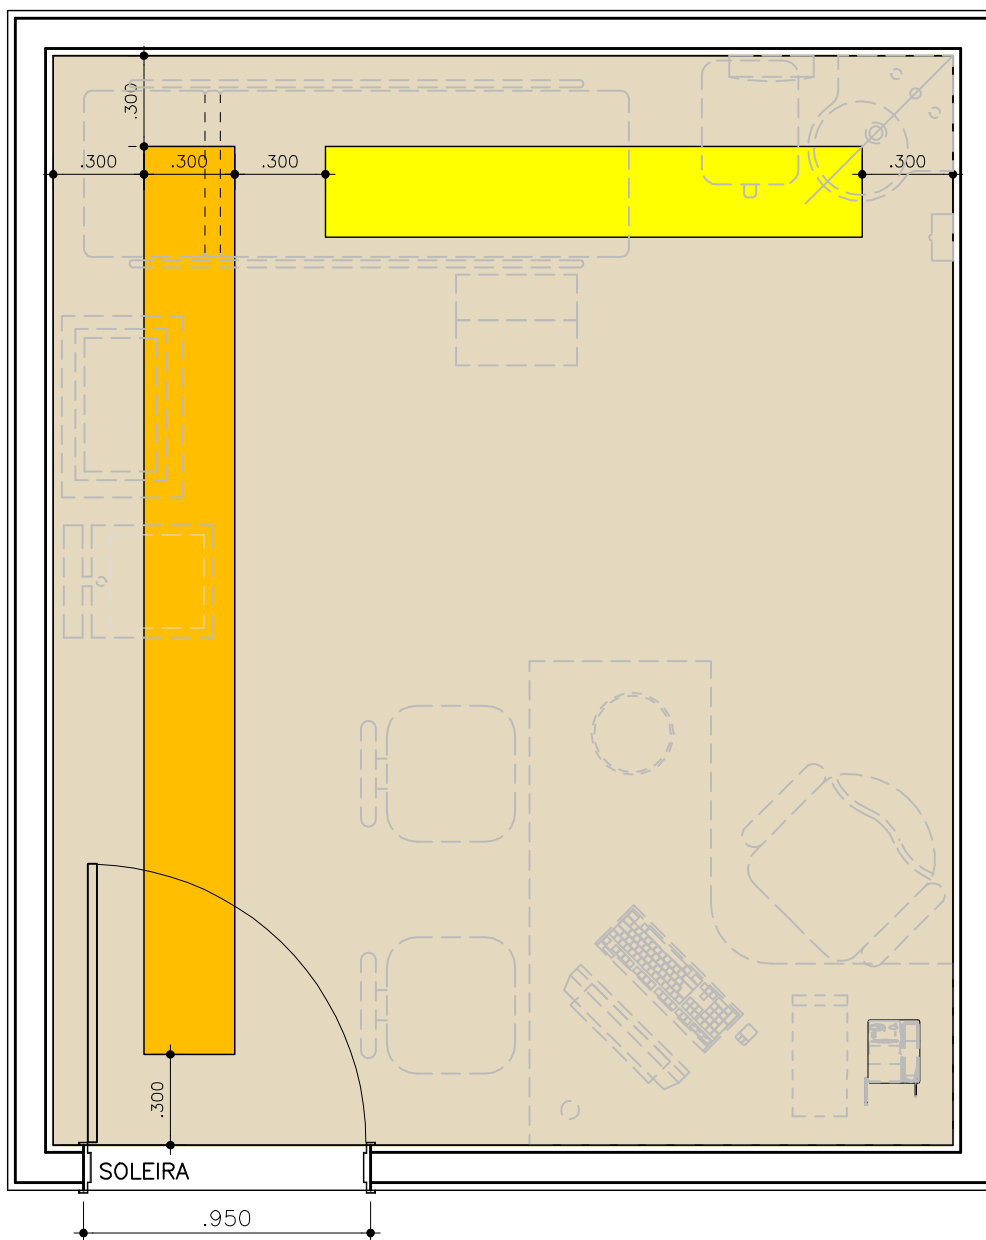

PLANTA DE PAGINAÇÃO DE PISO
ESCALA 1/25