


REDE LUCY MONTORO

FONOAUDIOLOGIA ADULTO

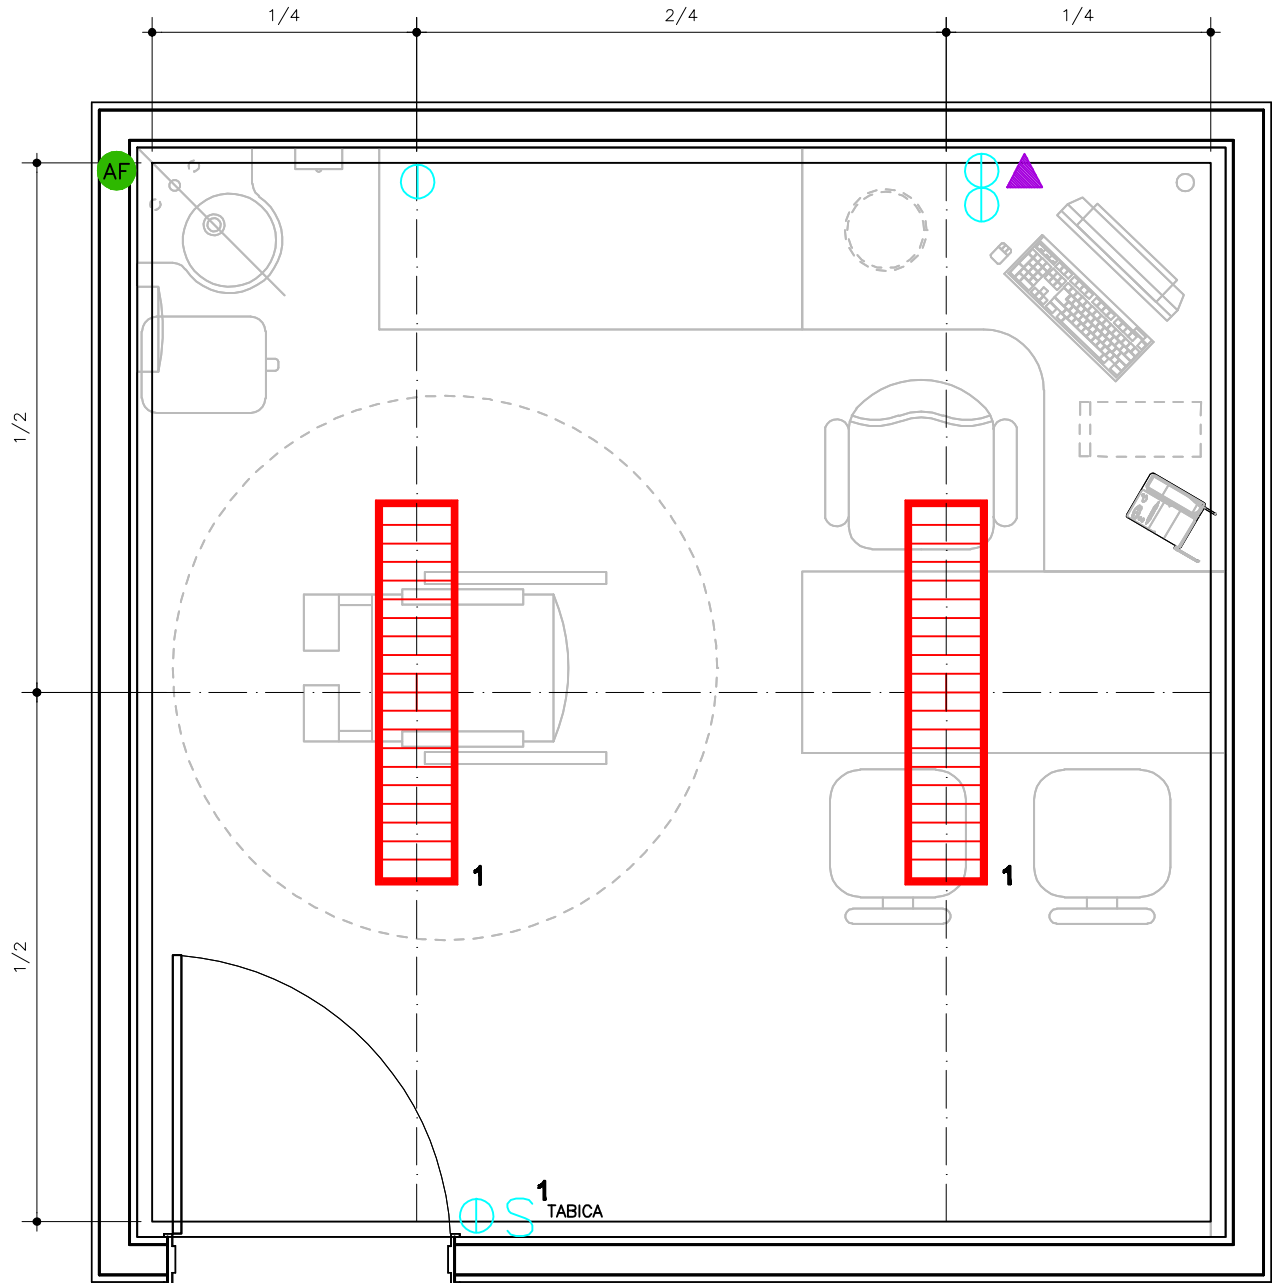

PLANTA DE PONTOS DE INSTALAÇÕES
ESCALA 1/25