


REDE LUCY MONTORO

NUTRICIONISTA

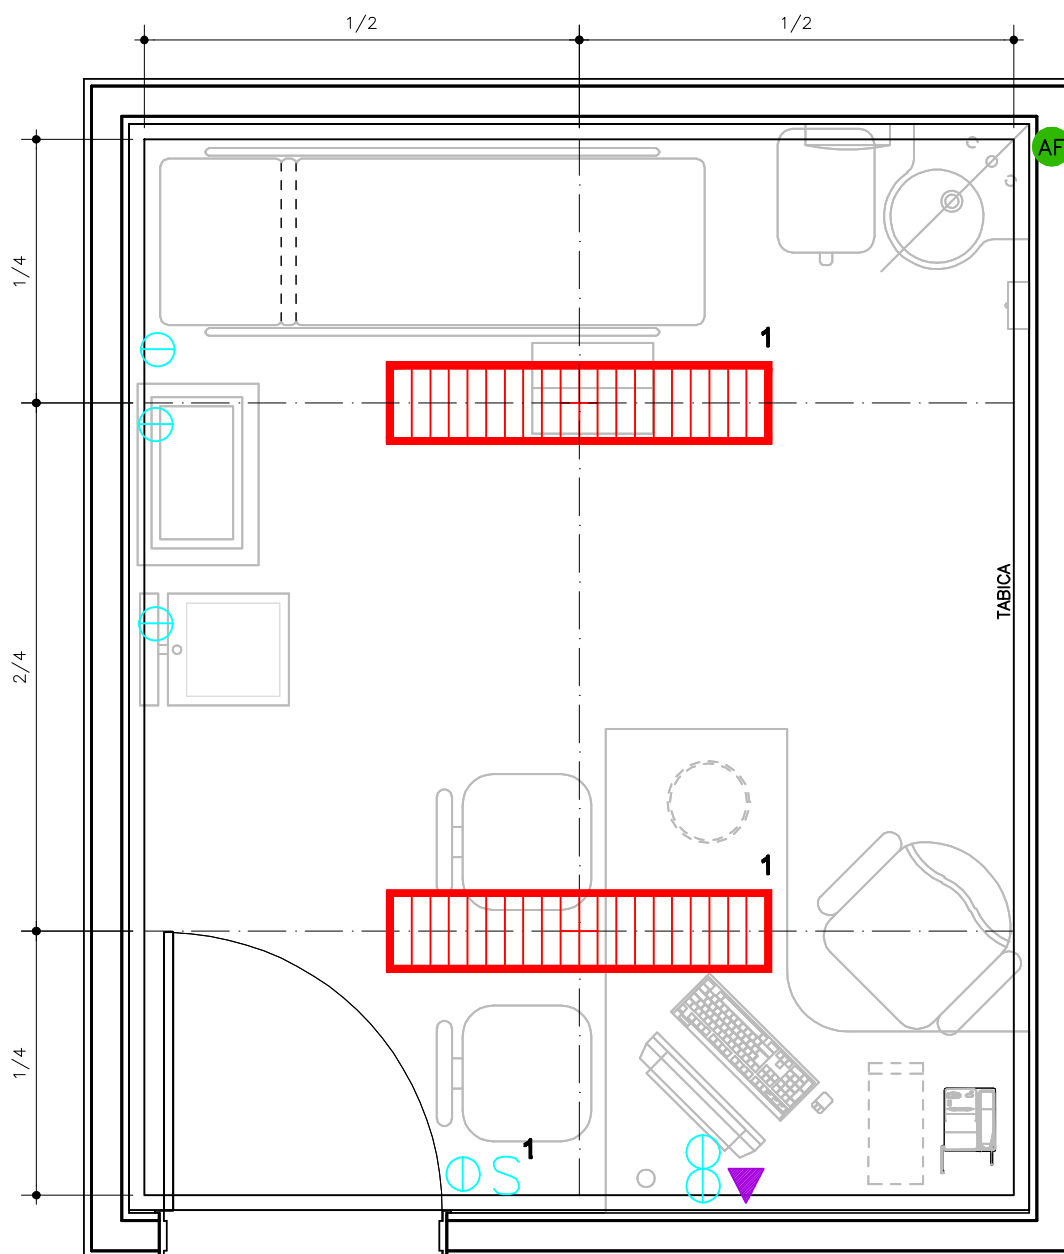

PLANTA DE PONTOS DE INSTALAÇÕES
ESCALA 1/25