


REDE LUCY MONTORO

ATENDIMENTO INDIVIDUAL
PSICOLOGIA ADULTO

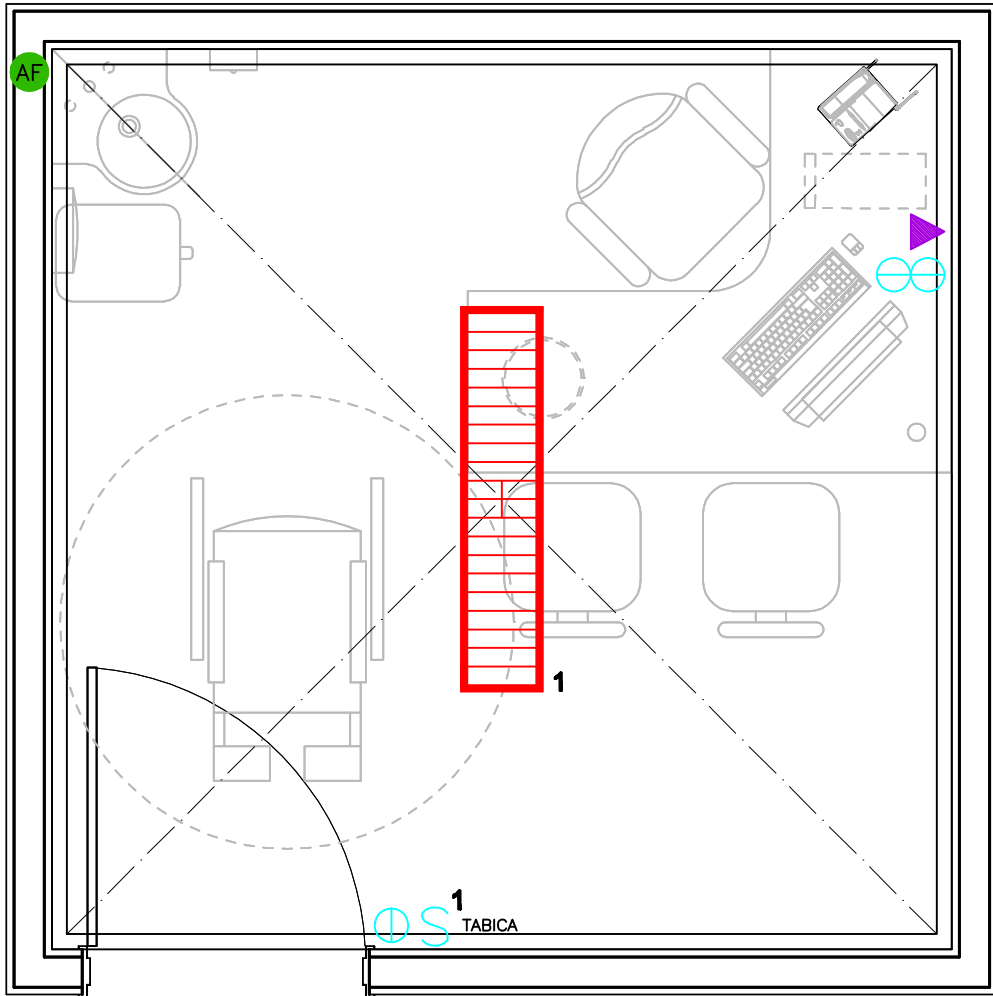

PLANTA DE PONTOS DE INSTALAÇÕES
ESCALA 1/25